


Приложение 1
к постановлению администрации города
от "03" 12. 2012 № 3593

Схема границ территории, подлежащей развитию

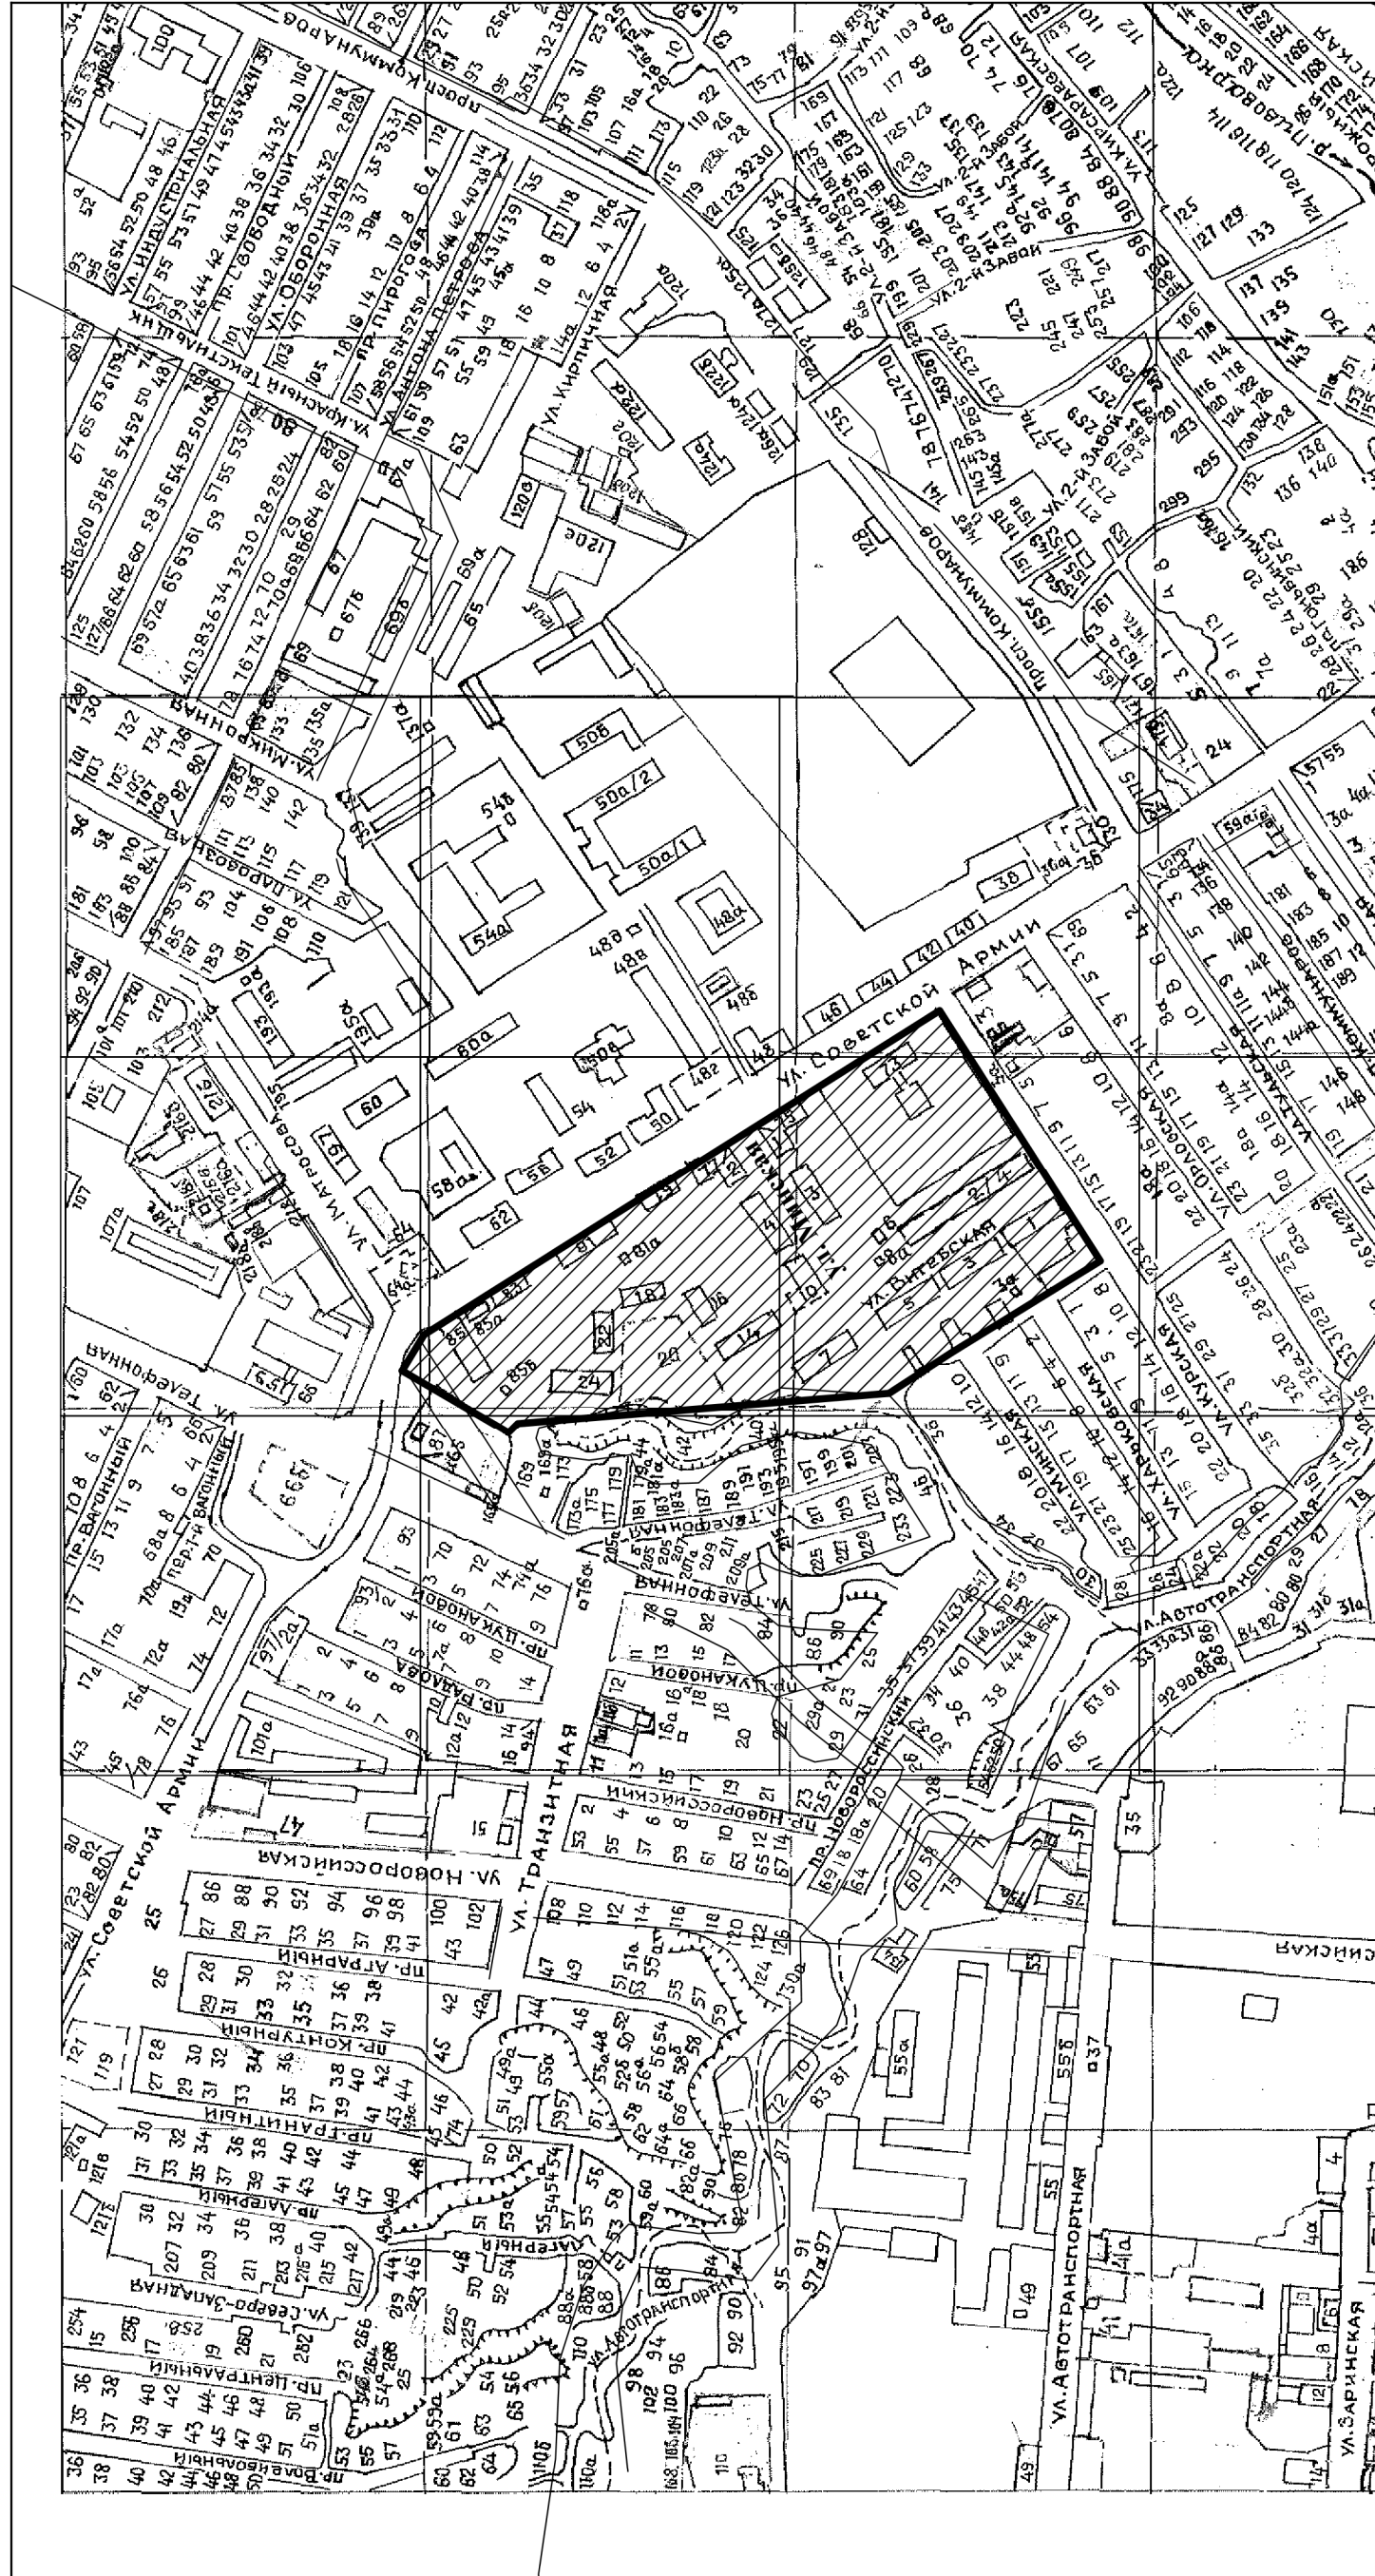

Первый заместитель главы администрации города,руководитель аппарата

П. Д. Фризен