


Расчетная таблица земельных участков в границах кварталов № 22:61:050402, 22:61:050406, 22:61:050403								
№ п/п	Наименование объекта	Кадастровый номер	Этажность	Год постройки	Наименование нормативного документа	Удельный показатель земельной доли	Фактическая площадь земельного участка по материалам инвентаризации,м ²	Предлагаемая (уточненная) площадь земельного участка, м ²
1	ул. Мира, 3	-----	3	1989	СНИП 2.07.01-89*	1,85	-----	2660,72
2	ул. Мира, 3а	-----	3	1992	СНИП 2.07.01-89*	1,85	-----	2348,12
3	ул. Мира, 4	-----	4	1978	1975 г. СНИП 11-60-75	1,59	-----	1267,74
4	ул. Мира, 4а	-----	2	1988	ВСН 2-85	2,3	-----	2524,42
5	ул. Мира, 4б	-----	2	1986	ВСН 2-85	2,3	-----	2354,03
6	ул. Мира, 6	-----	4	1975	1975 г. СНИП 11-60-75	1,59	-----	1220,27
7	ул. Мира, 6а	-----	2	1984	1975 г. СНИП 11-60-75	2,3	-----	2321,13
8	ул. Мира, 8	-----	2	1978	1975 г. СНИП 11-60-75	2,3	-----	1328,57
9	ул. Мира, 8а	-----	2	1978	1975 г. СНИП 11-60-75	2,3	-----	2150,19
10	ул. Мира, 10	-----	3	1980	1975 г. СНИП 11-60-75	1,8	-----	4243,18
11	ул. Мира, 14	-----	2	1976	1975 г. СНИП 11-60-75	2,3	-----	2720,08
12	ул. Мира, 15	-----	2	1976	1975 г. СНИП 11-60-75	2,3	-----	2547,85
13	ул. Мира, 16	-----	2	1976	1975 г. СНИП 11-60-75	2,3	-----	1296,74
14	ул. Мира, 17	-----	2	1976	1975 г. СНИП 11-60-75	2,3	-----	2973,73
15	ул. Мира, 18	-----	2	1976	1975 г. СНИП 11-60-75	2,3	-----	3226,29
16	ул. Мира, 20	-----	2	1976	1975 г. СНИП 11-60-75	2,3	-----	1314,35
17	ул. Мира, 22	-----	2	1976	1975 г. СНИП 11-60-75	2,3	-----	3154,16
18	ул. Мира, 24	-----	2	1976	1975 г. СНИП 11-60-75	2,3	-----	1199,60
19	ул. Целинная, 2	-----	2	1975	1975 г. СНИП 11-60-75	2,3	-----	2185,09
20	ул. Целинная,6	-----	2	1975	1975 г. СНИП 11-60-75	2,3	-----	2162,27
21	ул. Целинная,10	-----	2	1978	1975 г. СНИП 11-60-75	2,3	-----	2336,56
22	ул. Мира, 12	-----	2	1978	1975 г. СНИП 11-60-75	2,3	-----	2229,08
23	ул. Мира, 9	-----	2	1966	1957 г. СН 41-58	2,84	-----	2647,84

Чертёж межевых границ М 1:1000

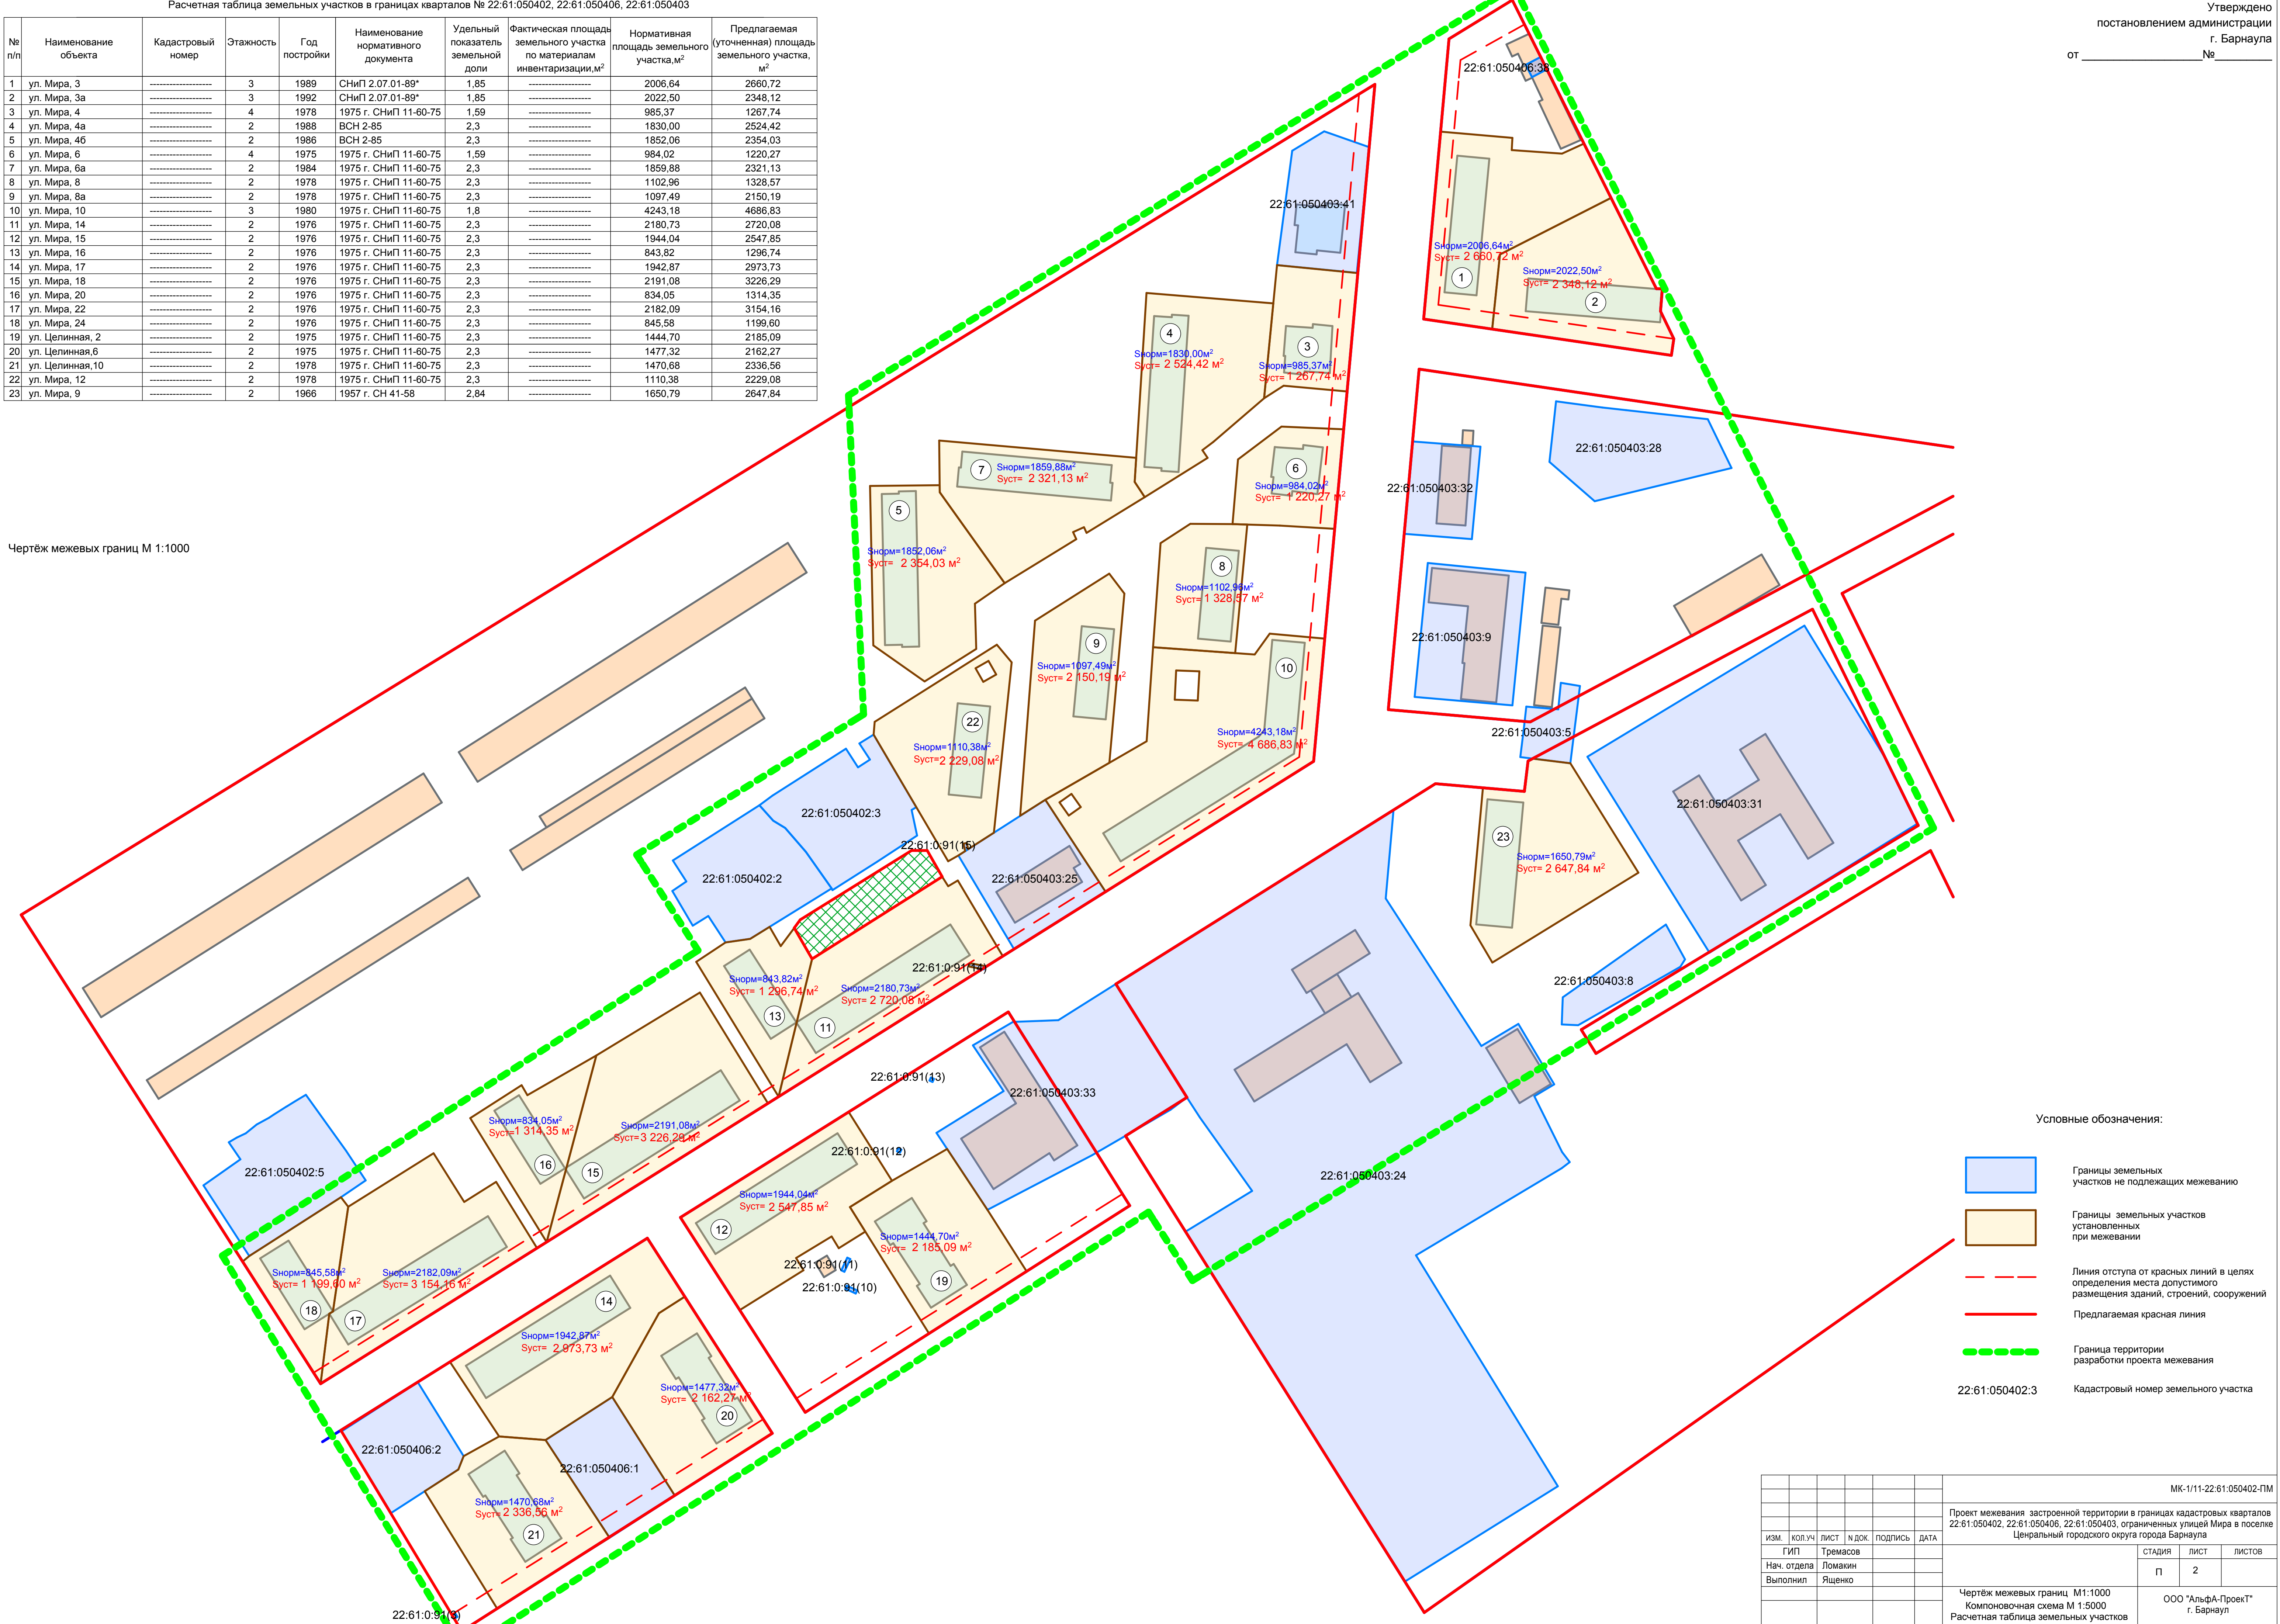

Утверждено
постановлением администрации
г. Барнаула
от _____ № _____

- Условные обозначения:
- Границы земельных участков не подлежащих межеванию
 - Границы земельных участков установленных при межевании
 - Линия отступа от красных линий в целях определения места допустимого размещения зданий, строений, сооружений
 - Предлагаемая красная линия
 - Граница территории разработки проекта межевания
 - Кадастровый номер земельного участка

						МК-1/11-22:61:050402-ПМ		
						Проект межевания застроенной территории в границах кадастровых кварталов 22:61:050402, 22:61:050406, 22:61:050403, ограниченных улицей Мира в поселке Центральный городского округа города Барнаула		
ИЗМ.	КОП.УЧ	ЛИСТ	Н.ДОК	ПОДПИСЬ	ДАТА			
ГИП	Тремасов					СТАДИЯ		ЛИСТ
Нач. отдела	Ломакин					П		2
Выполнил	Яценко							ЛИСТОВ
						Чертёж межевых границ М1:1000 Компоновочная схема М 1:5000 Расчетная таблица земельных участков		
						ООО "Альфа-Проект" г. Барнаул		