


Ведомость зданий и сооружений		
Обозначение на чертеже	Наименование зданий	Адрес
1	Котельная многоотопливная (проектируемая)	п. Центральный, ул. Промышленная, 3
2	Дизель-электрическая установка ДЭУ-160.2РК-Я (проектируемая)	п. Центральный, ул. Промышленная, 3
3	Здание котельной (существующее)	п. Центральный, ул. Промышленная, 3
4	Комплексная трансформаторная подстанция - 18-5-12 (существующая)	-

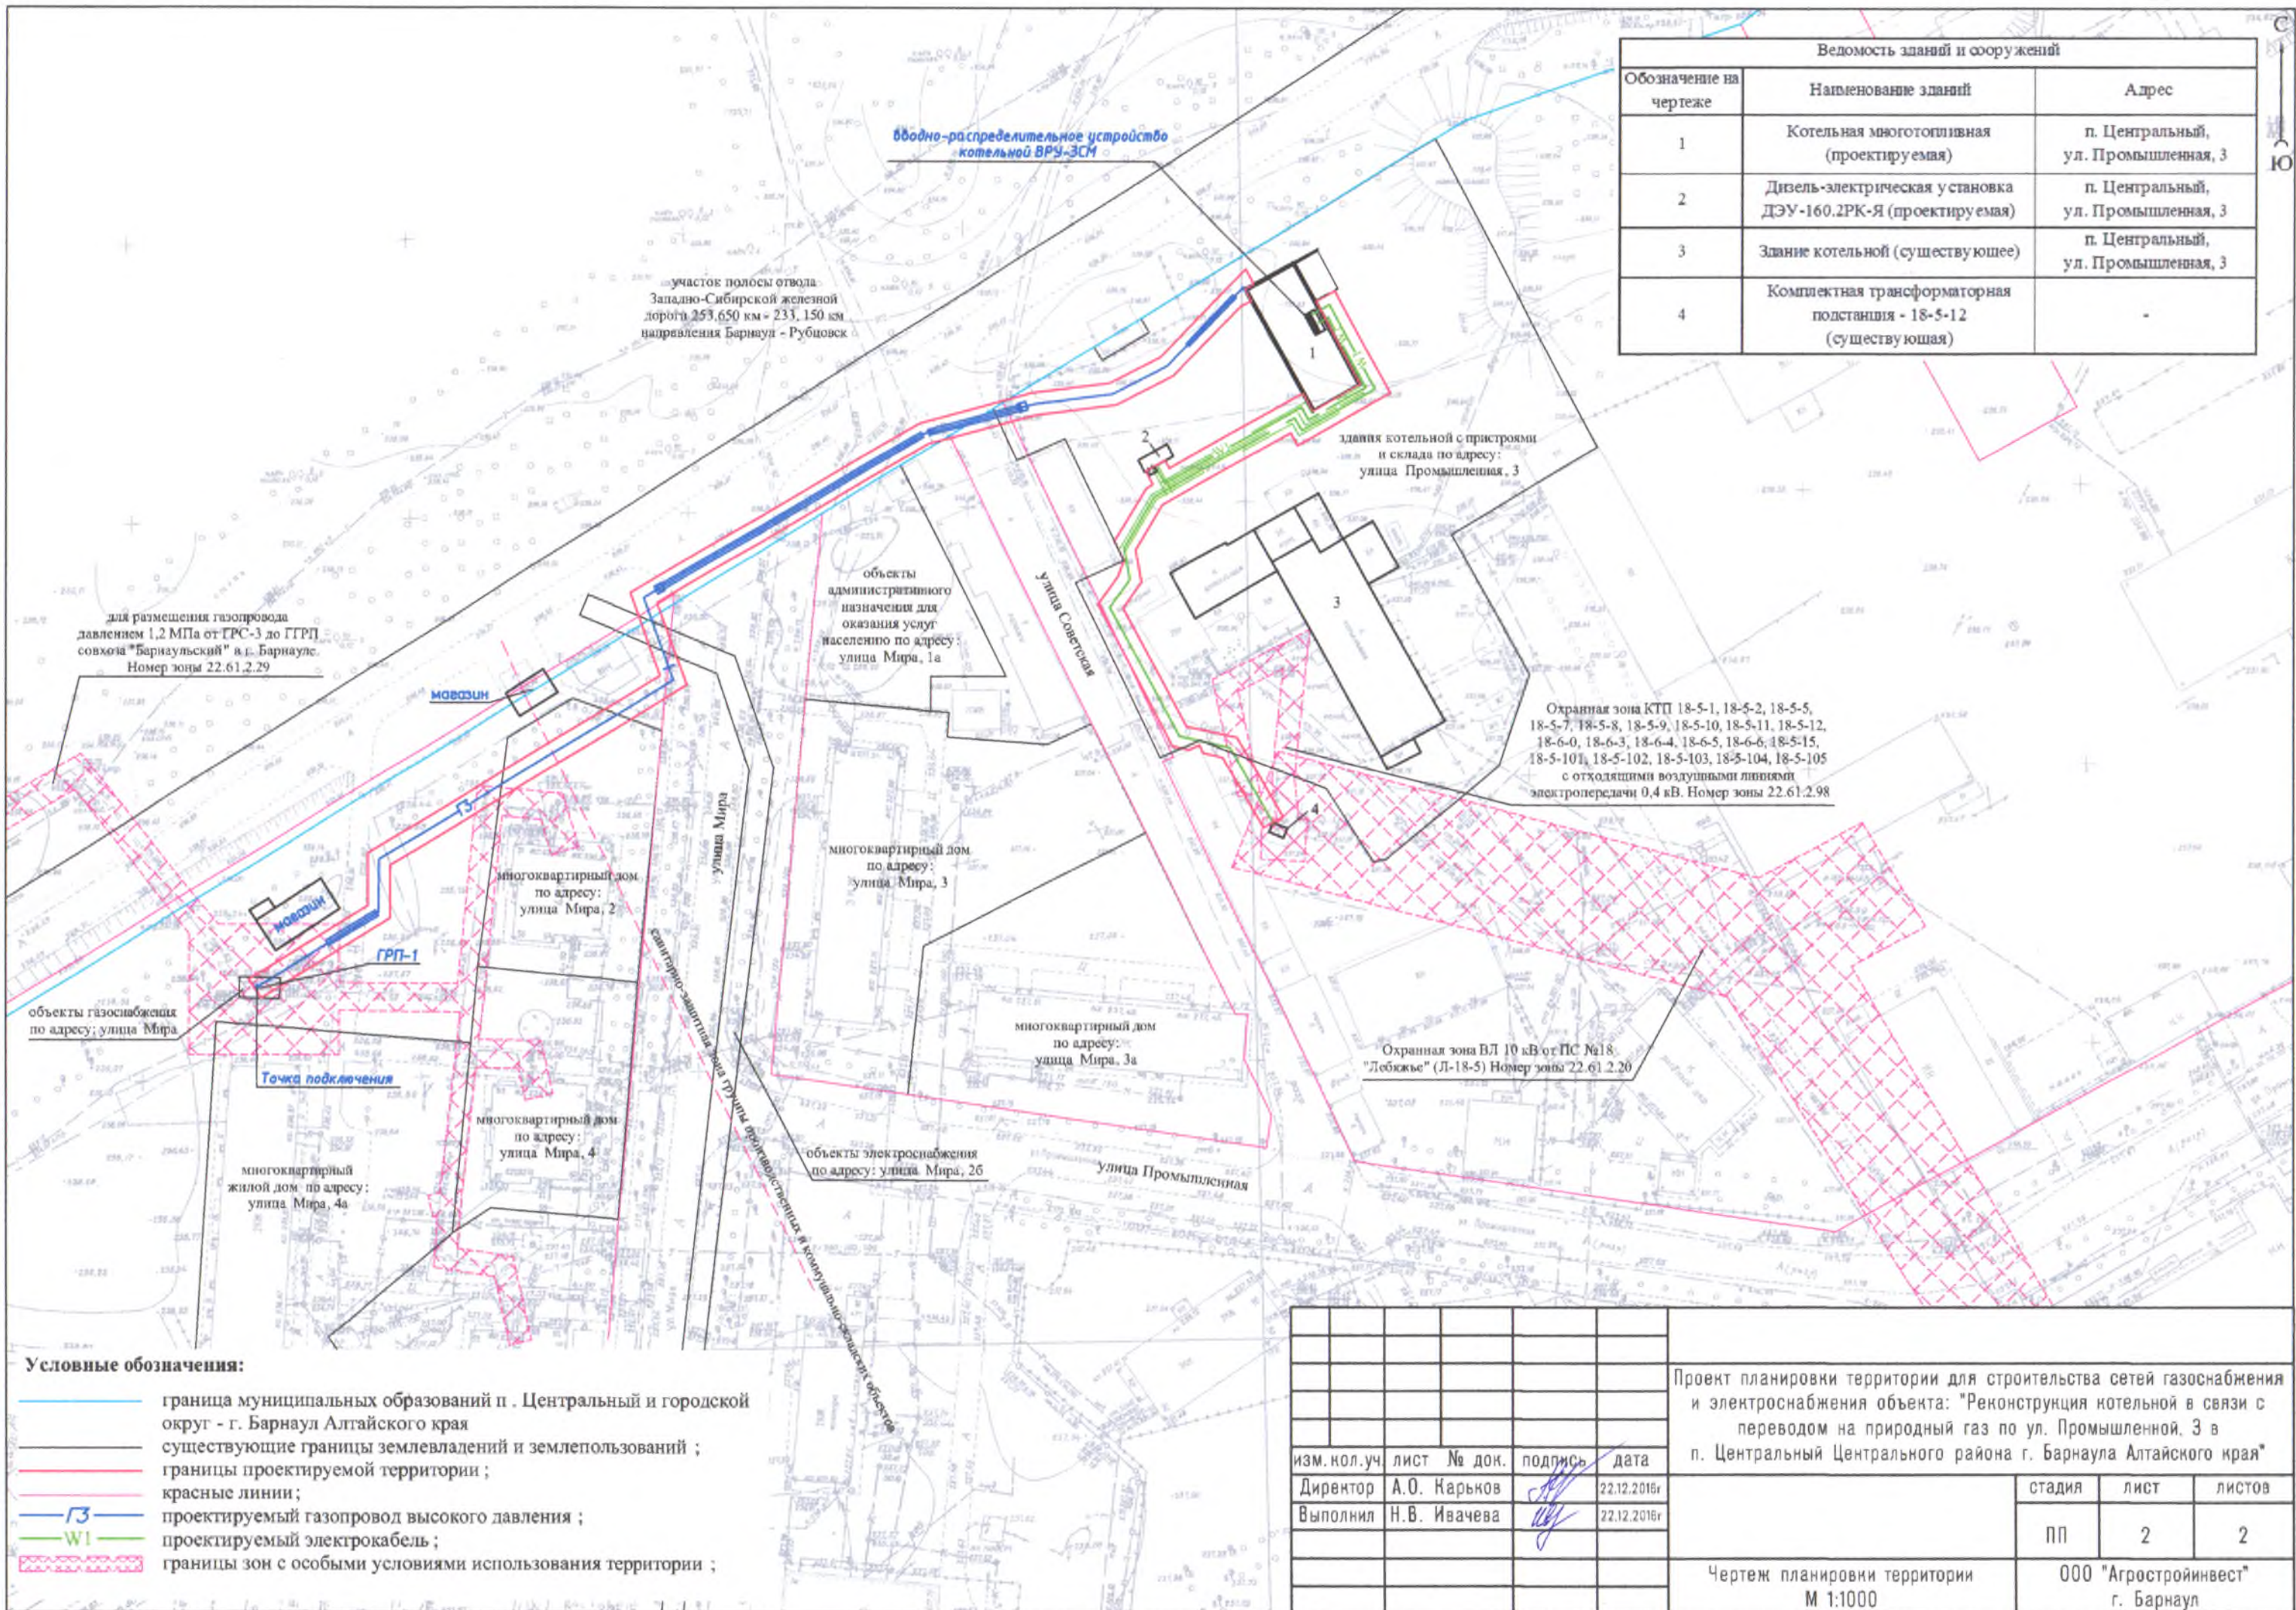

**Условные обозначения:**

- граница муниципальных образований п. Центральный и городской округ - г. Барнаул Алтайского края
- существующие границы земельных и землепользований;
- границы проектируемой территории;
- красные линии;
- ГЗ проектируемый газопровод высокого давления;
- WI проектируемый электрокабель;
- границы зон с особыми условиями использования территории;

Проект планировки территории для строительства сетей газоснабжения и электроснабжения объекта: "Реконструкция котельной в связи с переводом на природный газ по ул. Промышленной, 3 в п. Центральный Центрального района г. Барнаула Алтайского края"				
изм. кол. уч.	лист	№ док.	подпись	дата
	Директор	А.О. Карьков		22.12.2016г.
	Выполнил	Н.В. Ивачева		22.12.2016г.
стадия    лист    листов				
ПП            2            2				
Чертеж планировки территории М 1:1000				
ООО "Агростройинвест" г. Барнаул				