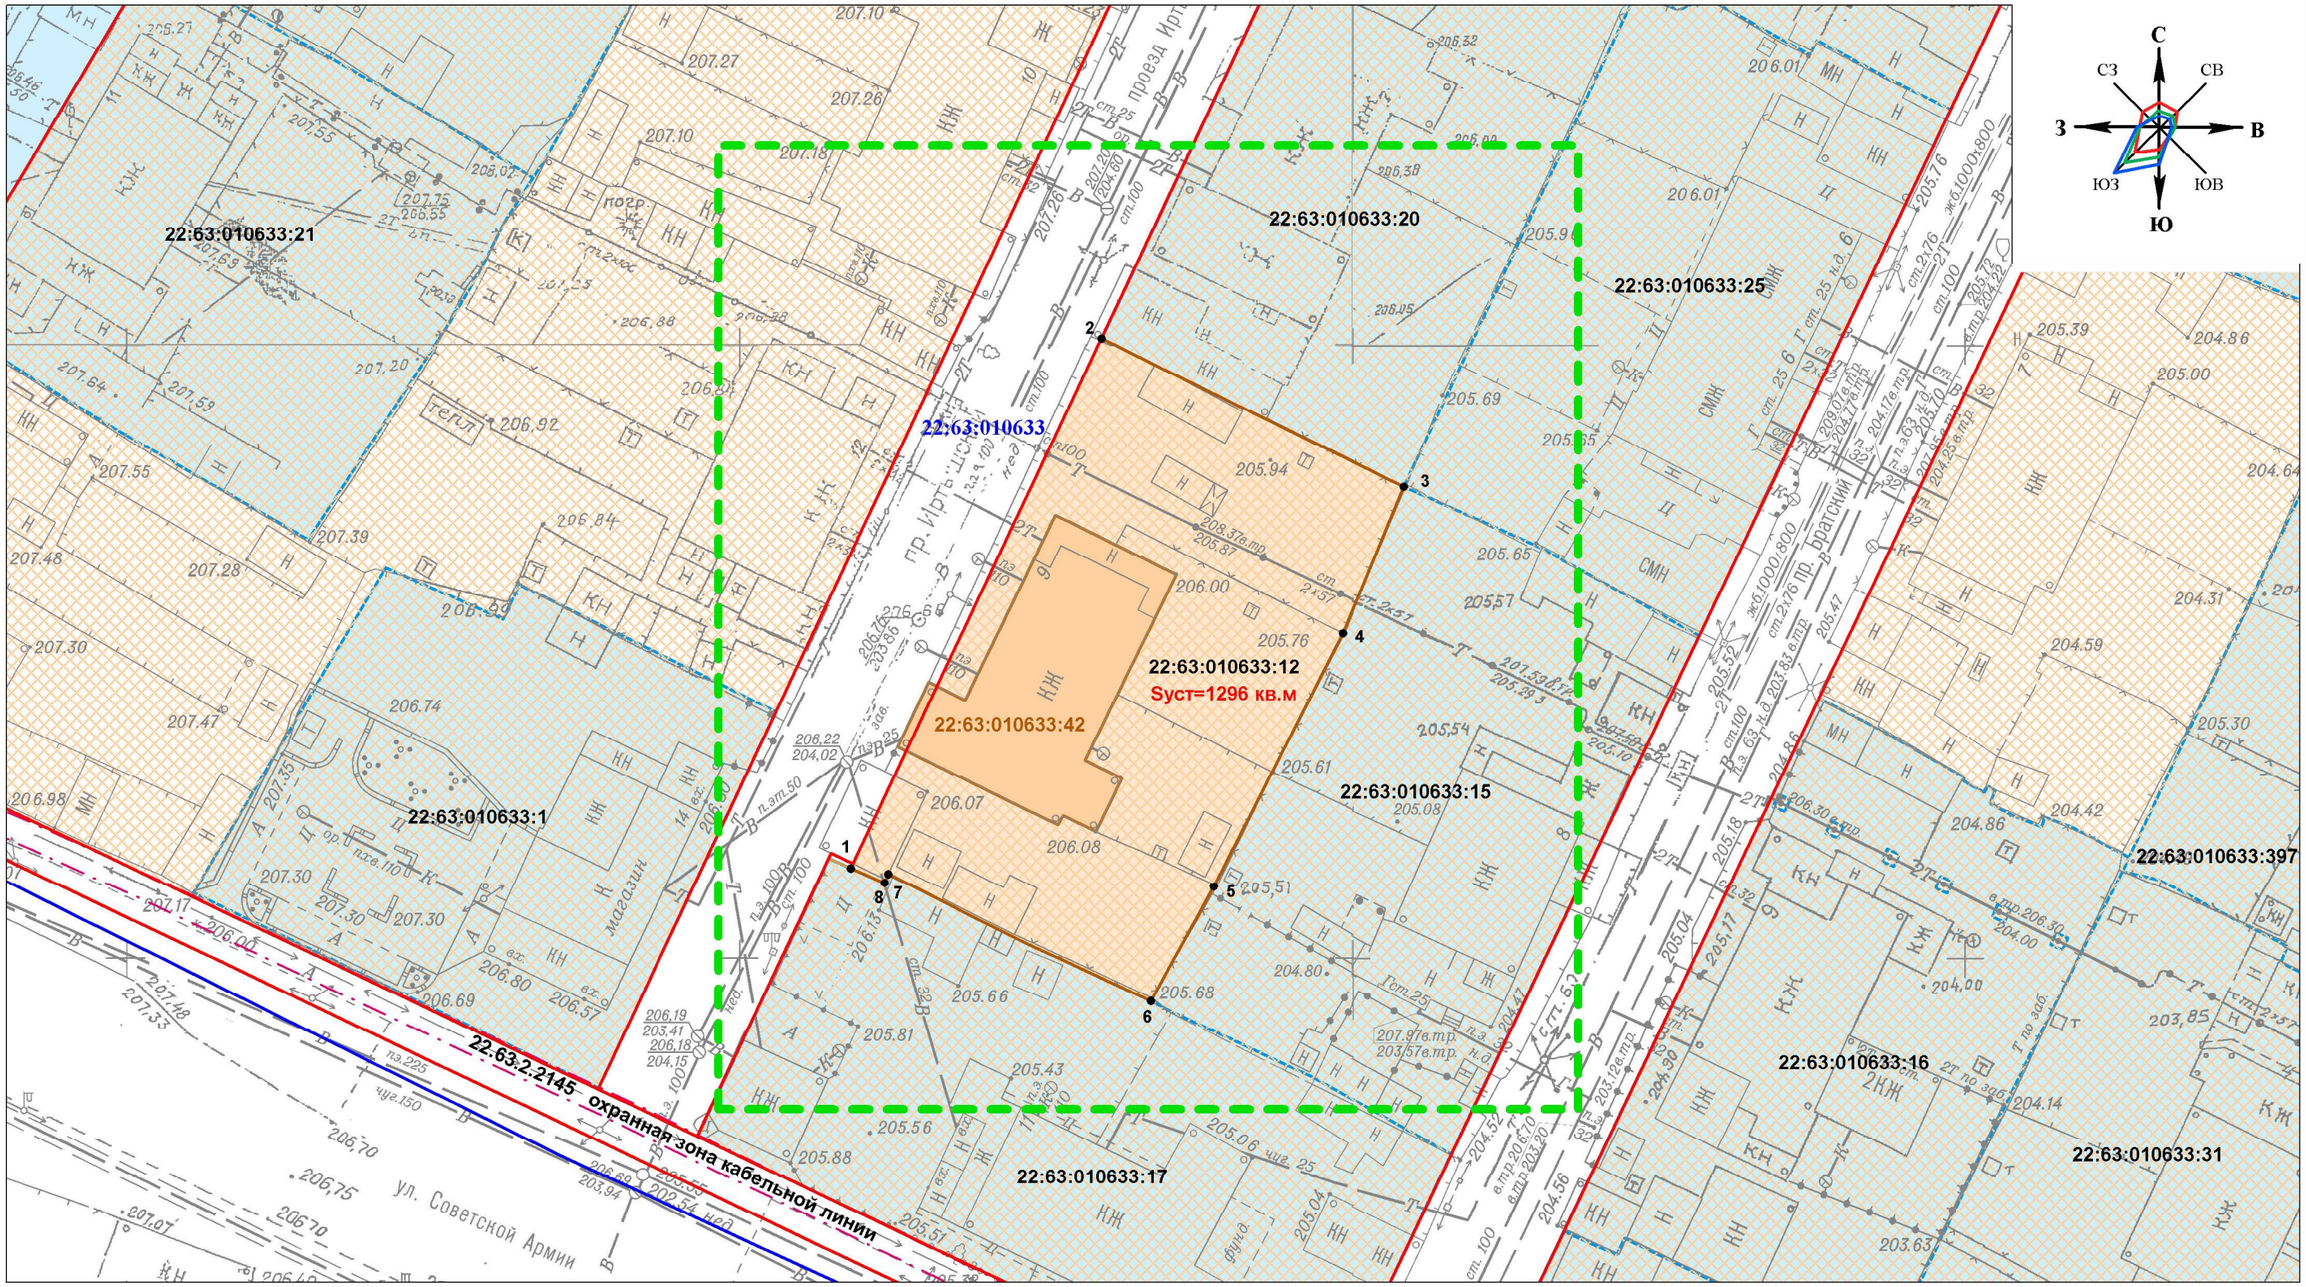

Условные обозначения:

- границы земельных участков не подлежащих межеванию
- граница застроенного земельного участка, требующего уточнения при межевании
- территория индивидуальной жилой застройки
- красные линии
- границы зон с особыми условиями использования территории
- граница территории разработки проекта межевания
- 22:63:010633:12 - кадастровый номер земельного участка
- 22:63:010633:42 - кадастровый номер здания
- 22:63:010633 - номер кадастрового квартала
- граница кадастрового квартала

СОГЛАСОВАНО

Взаим. инв. №

Подп. и дата

Инв. № подл.

Изм.	Кол.уч.	Лист	№док.	Подп.	Дата
Гл. специалист		Л.Н. Егина			
Нач. ОКиЗ		Л.Н. Хамитова			
Разработал		Е.Б. Рудо			

ПРОЕКТ МЕЖЕВАНИЯ
застроенной территории в границах кадастрового квартала 22:63:010633,
ограниченного улицей 42 Краснознаменной Бригады,
улицей Антона Петрова, улицей Северо-Западной 2-й
и улицей Советской Армии в городе Барнауле (квартал 1043)

(внесение изменений)

Стадия	Лист	Листов
П	2	3

Чертеж межевания территории
масштаб 1:500

МУП
"Землеустройство и геодезия"
г. Барнаула