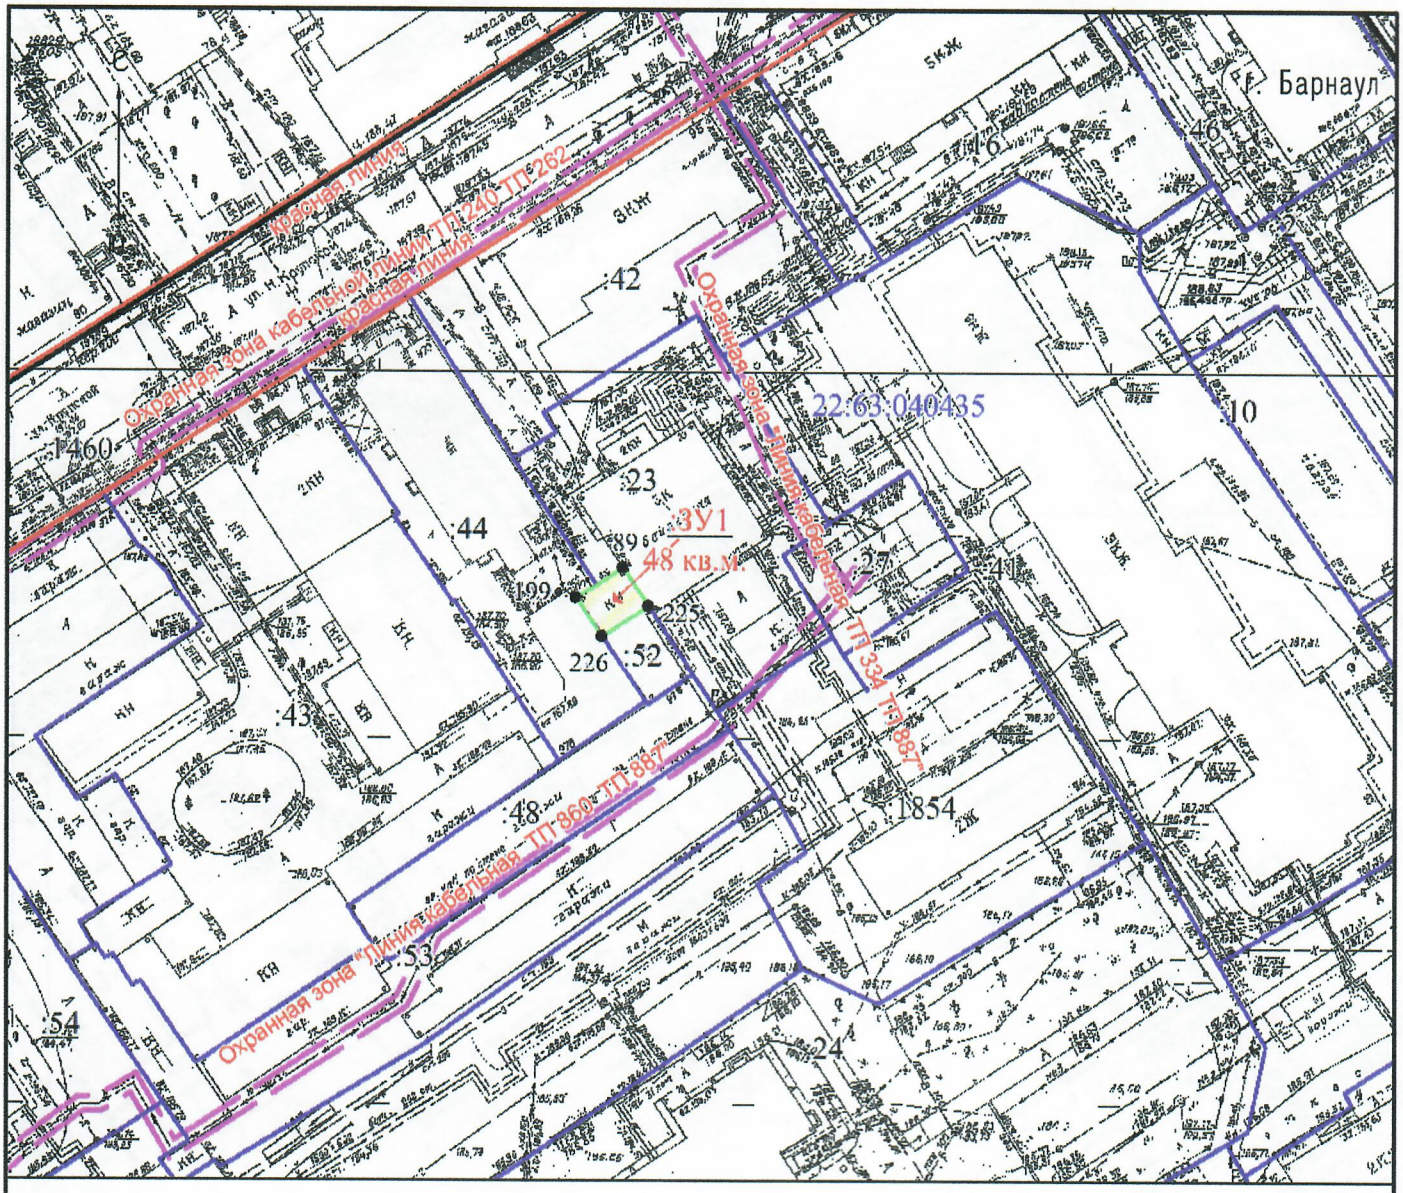

Условные обозначения:

- граница кадастрового квартала;
- существующая часть границы, имеющиеся в ГКН сведения о которой достаточны для определения ее местоположения на местности;
- границы зон с особыми условиями использования территории;
- обозначение границы красной линии;
- 22:63:040435 — номер кадастрового квартала;
- :ЗУ1 — кадастровый номер образуемого земельного участка;
- 48 кв.м — площадь образуемого земельного участка;
- границы проектируемой территории.

						Шифр 06-17
						Проект по внесению изменений в проект межевания застроенной территории в границах кадастровых кварталов 22:63:040434, 22:63:040435, 22:63:040440, ограниченных переулком Ядринцева, улицей Молодежной, проспектом Красноармейским и улицей Папанинцев в г. Барнауле (микрорайон Б)
изм.	кол.уч	лист	№ док.	подпись	дата	
Директор		Лобанов А.Н.				стадия: ПМ; лист: 3; листов: 6
Гл.спец		Черняга Е.М.				
Выполнил		Штраух А.А.				
						Чертеж межевания территории М 1:1000
						ООО "Геострой" г. Барнаул