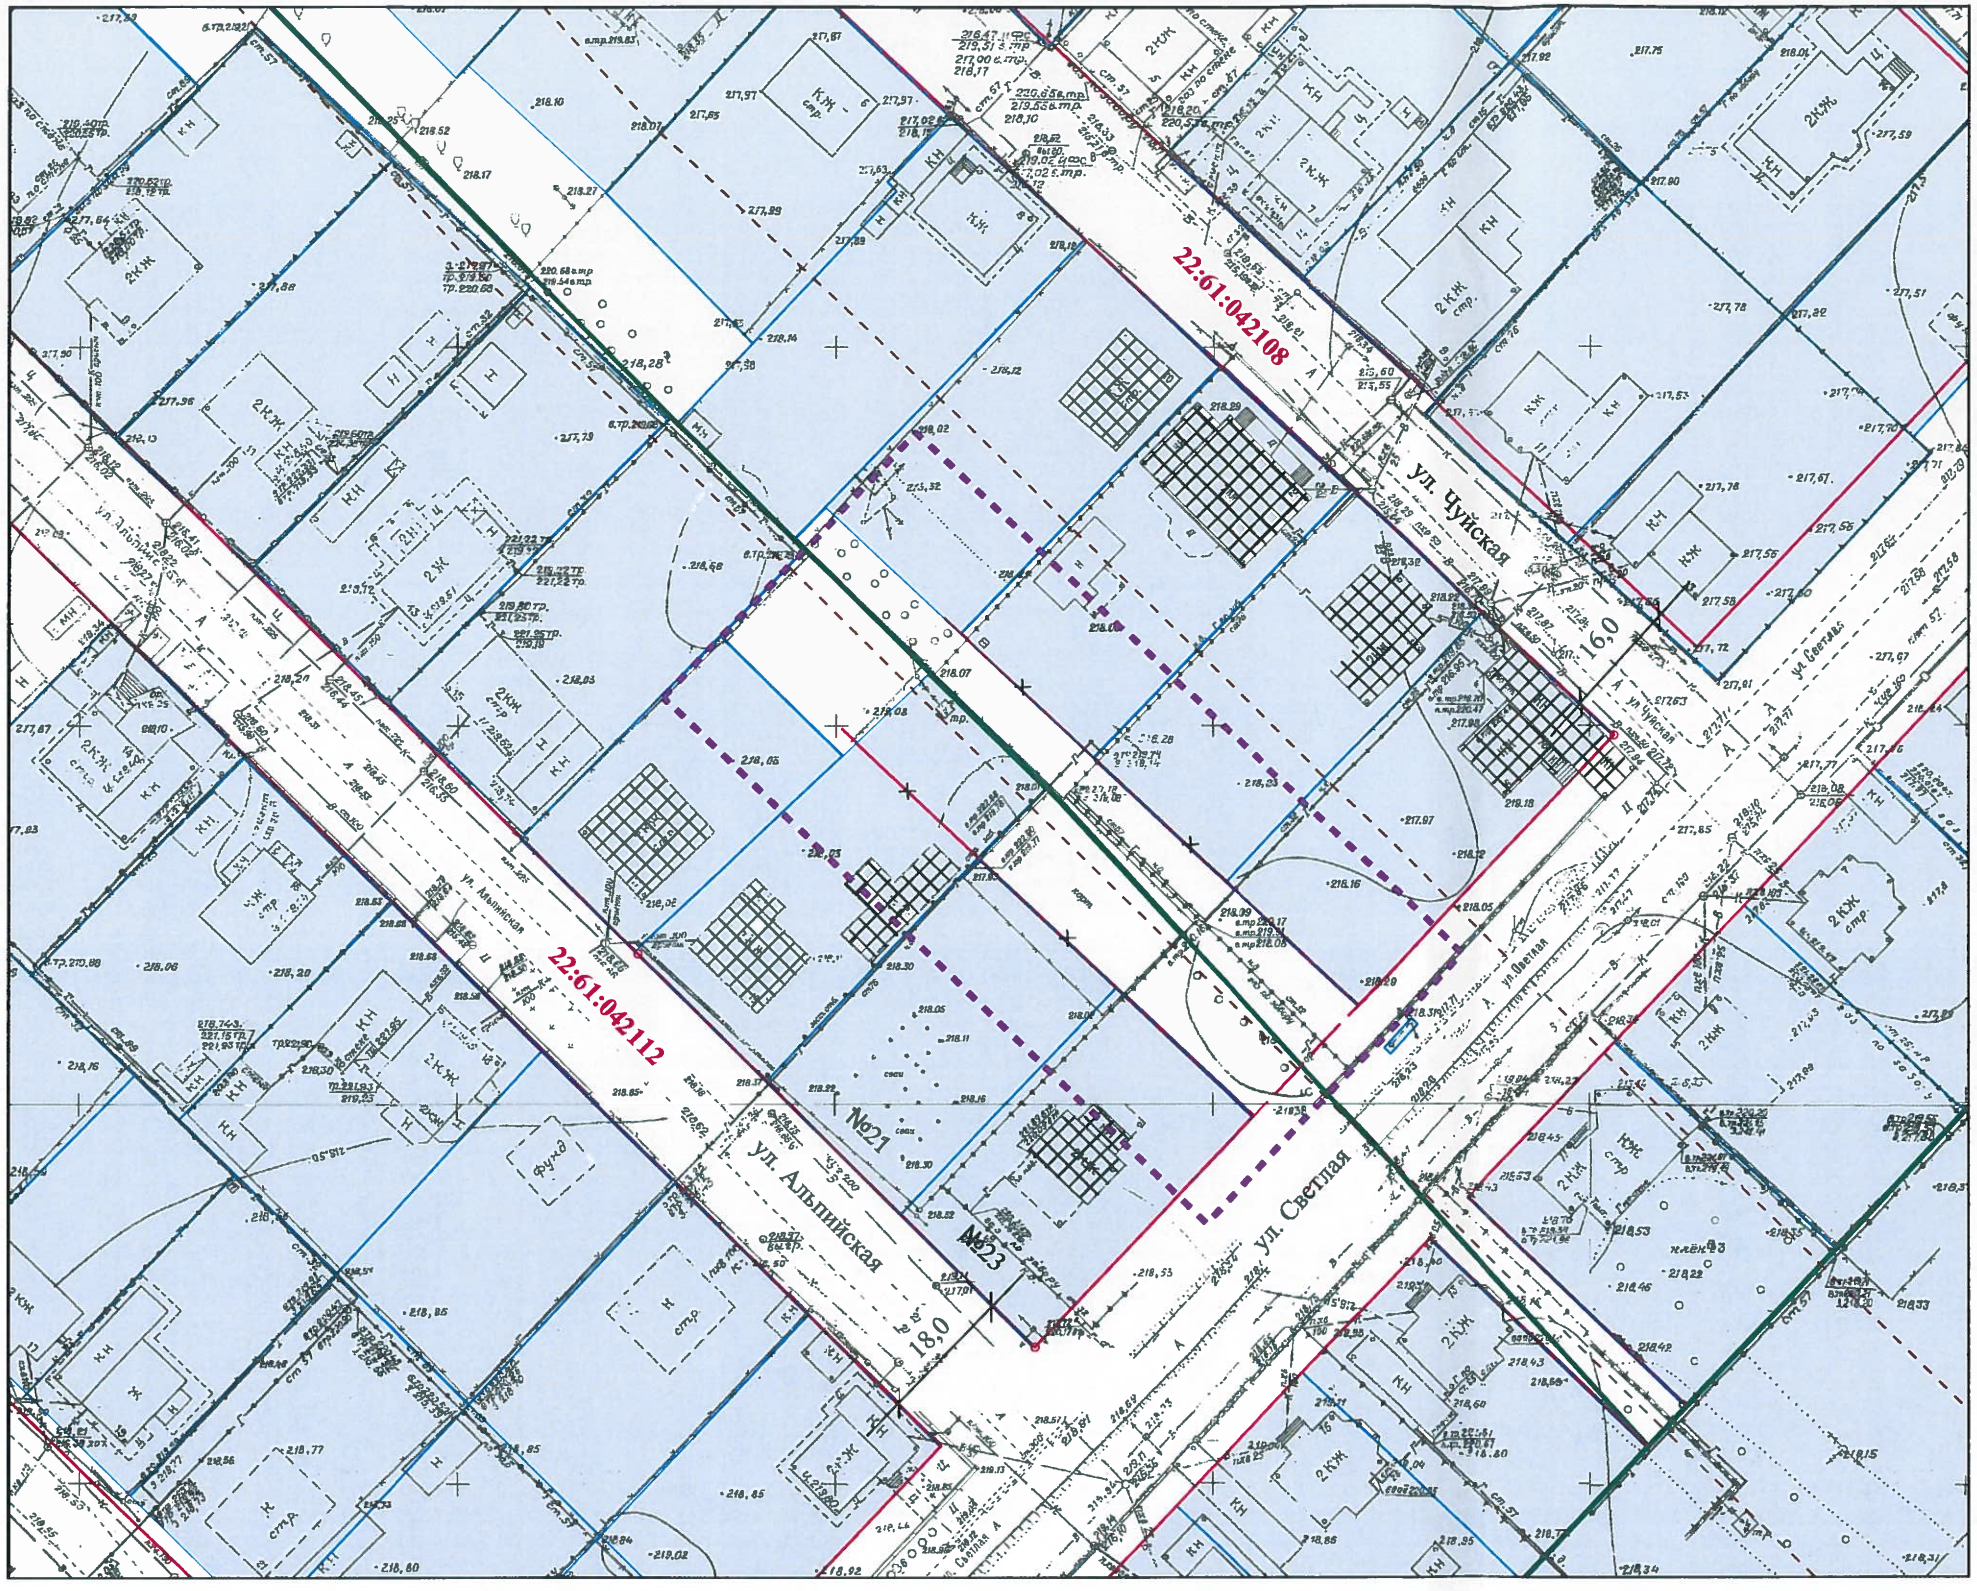

Условные обозначения

- Объект кап. строительства существующий
- Кадастровый участок
- Красные линии существующие
- Красные линии проектируемые
- Характерная точка
- Красные линии существующие, подлежащие отмене
- Граница территории проектирования
- 22:61:042112 Номер кадастрового квартала

						А - 02621 - 2018 ПМ
						Проект межевания части территории в границах кадастровых кварталов 22:61:042112, 22:61:042108 по адресу: улица Альпийская,23 в рабочем поселке Южный города Барнаула
изм.	№ уч	лист	№	подпись	дата	
Руководитель		Зеленин			06.2018	заявитель: Шерстобитов А.П.
Гл.спец.		Гусева			06.2018	

стадия	лист	листов
П	3	

План красных линий М 1:1000	МУП "Архитектура" г. Барнаула