БАРНАУЛ АЛТАЙСКИЙ КРАЙ
ПРОЕКТ ПЛАНИРОВКИ ЛИНЕЙНОГО ОБЪЕКТА

ЧЕРТЕЖ ПЛАНИРОВКИ ТЕРРИТОРИИ

С
З В
Ю

Условные обозначения

- Граница подготовки документации по планировке территории
- Существующие красные линии
- Проектируемая тепловая трасса (наружная)
- Проектируемая тепловая трасса (подземная)
- Границы образуемых земельных участков за кадастровою планс территории для планируемого размещения линейного объекта «Тепловая магистраль М-33 от ТЭЦ-3 до места врезки в существующие магистрали М-31, М-34 на пересечении улицы Сергея Усовича и улицы Ялтинской в городе Барнауле»
- Границы зоны с особыми условиями использования территории (охранная зона проектируемой теплотрассы)
- Номер характерной точки по оси планируемого линейного объекта

Каталог координат по оси планируемого линейного объекта

№ точки	Координаты	
	X	Y
н1	600000.18	2370336.38
н2	600143.00	2370311.04
н3	600243.31	2370294.28
н4	600279.49	2370291.28
н5	600282.49	2370291.28
н6	600299.13	2370289.41
н7	600299.45	2370317.13
н8	600456.05	2370316.43
н9	600456.02	2370370.38
н10	600491.07	2370371.08
н11	600491.07	2370417.08
н12	600441.98	2370416.88
н13	600440.46	2370497.29
н14	600275.36	2370491.28
н15	600275.02	2370480.53
н16	600252.02	2370480.53
н17	600252.49	2370475.53
н18	600209.31	2370475.07
н19	600207.83	2370475.07
н20	600207.83	2370465.53
н21	600208.71	2370465.53
н22	600624.64	2370480.60
н23	600681.19	2370479.60
н24	599981.80	2370278.30
н25	599985.57	2370285.10
н26	599986.41	2370286.61
н27	599987.24	2370288.12
н28	599987.09	2370287.63
н29	599986.95	2370286.68
н30	599985.70	2370281.45
н31	599984.21	2370275.30
н32	599983.78	2370274.44
н33	599983.78	2370273.44
н34	599983.89	2370269.00
н35	599978.71	2370271.19
н36	599977.41	2370271.67
н37	599976.20	2370271.84
н38	599975.28	2370271.84
н39	599974.35	2370271.67
н40	599973.05	2370271.19
н41	599968.31	2370268.31
н42	600011.68	2370090.60
н43	600011.67	2370092.60
н44	600048.67	2370092.60

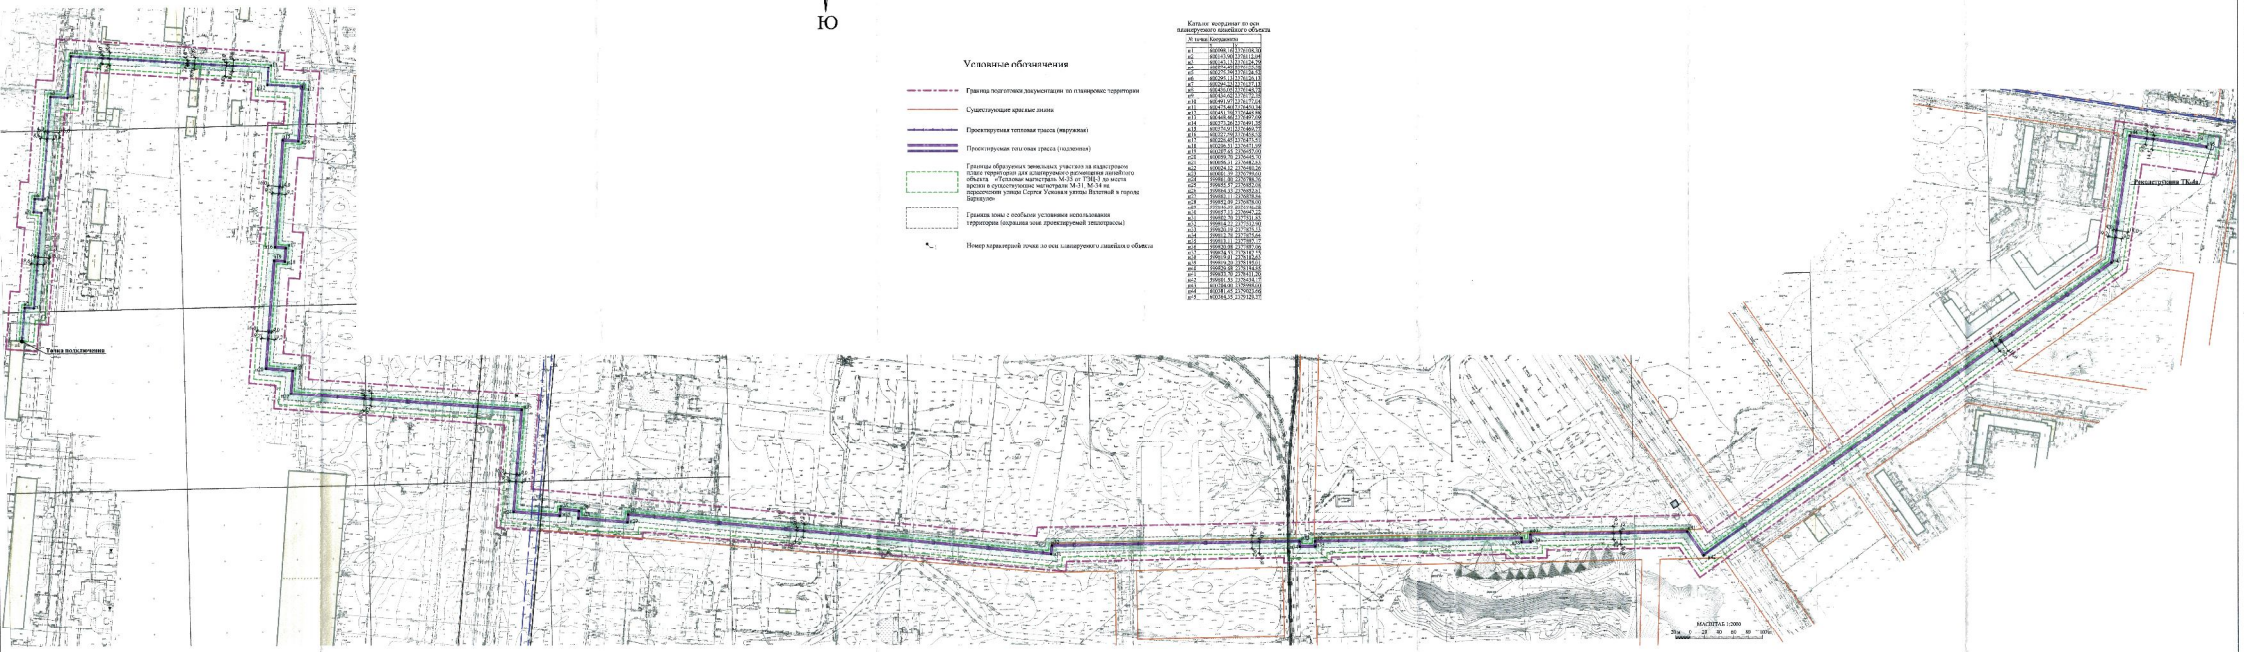

							Д.06-16-ПЗ.ЗГ-16.ПП	
						Проект планировки с проектом межевания территории для строительства линейного объекта: «Тепловая магистраль М-33 от ТЭЦ-3 до места врезки в существующие магистрали М-31, М-34 на пересечении улицы Сергея Усовича и улицы Ялтинской в городе Барнауле»		
Изм.	Кол.уч.	Лист	№ док.	Подпись	Дата			
Директор	Кротова					Этап	Лист	Листов
ГИП	Пономарь					I разрез стационарных (основная часть)	II	
						Чертеж планировки территории М 1:2000	ООО «АрА-Сталь» г. Барнаул	