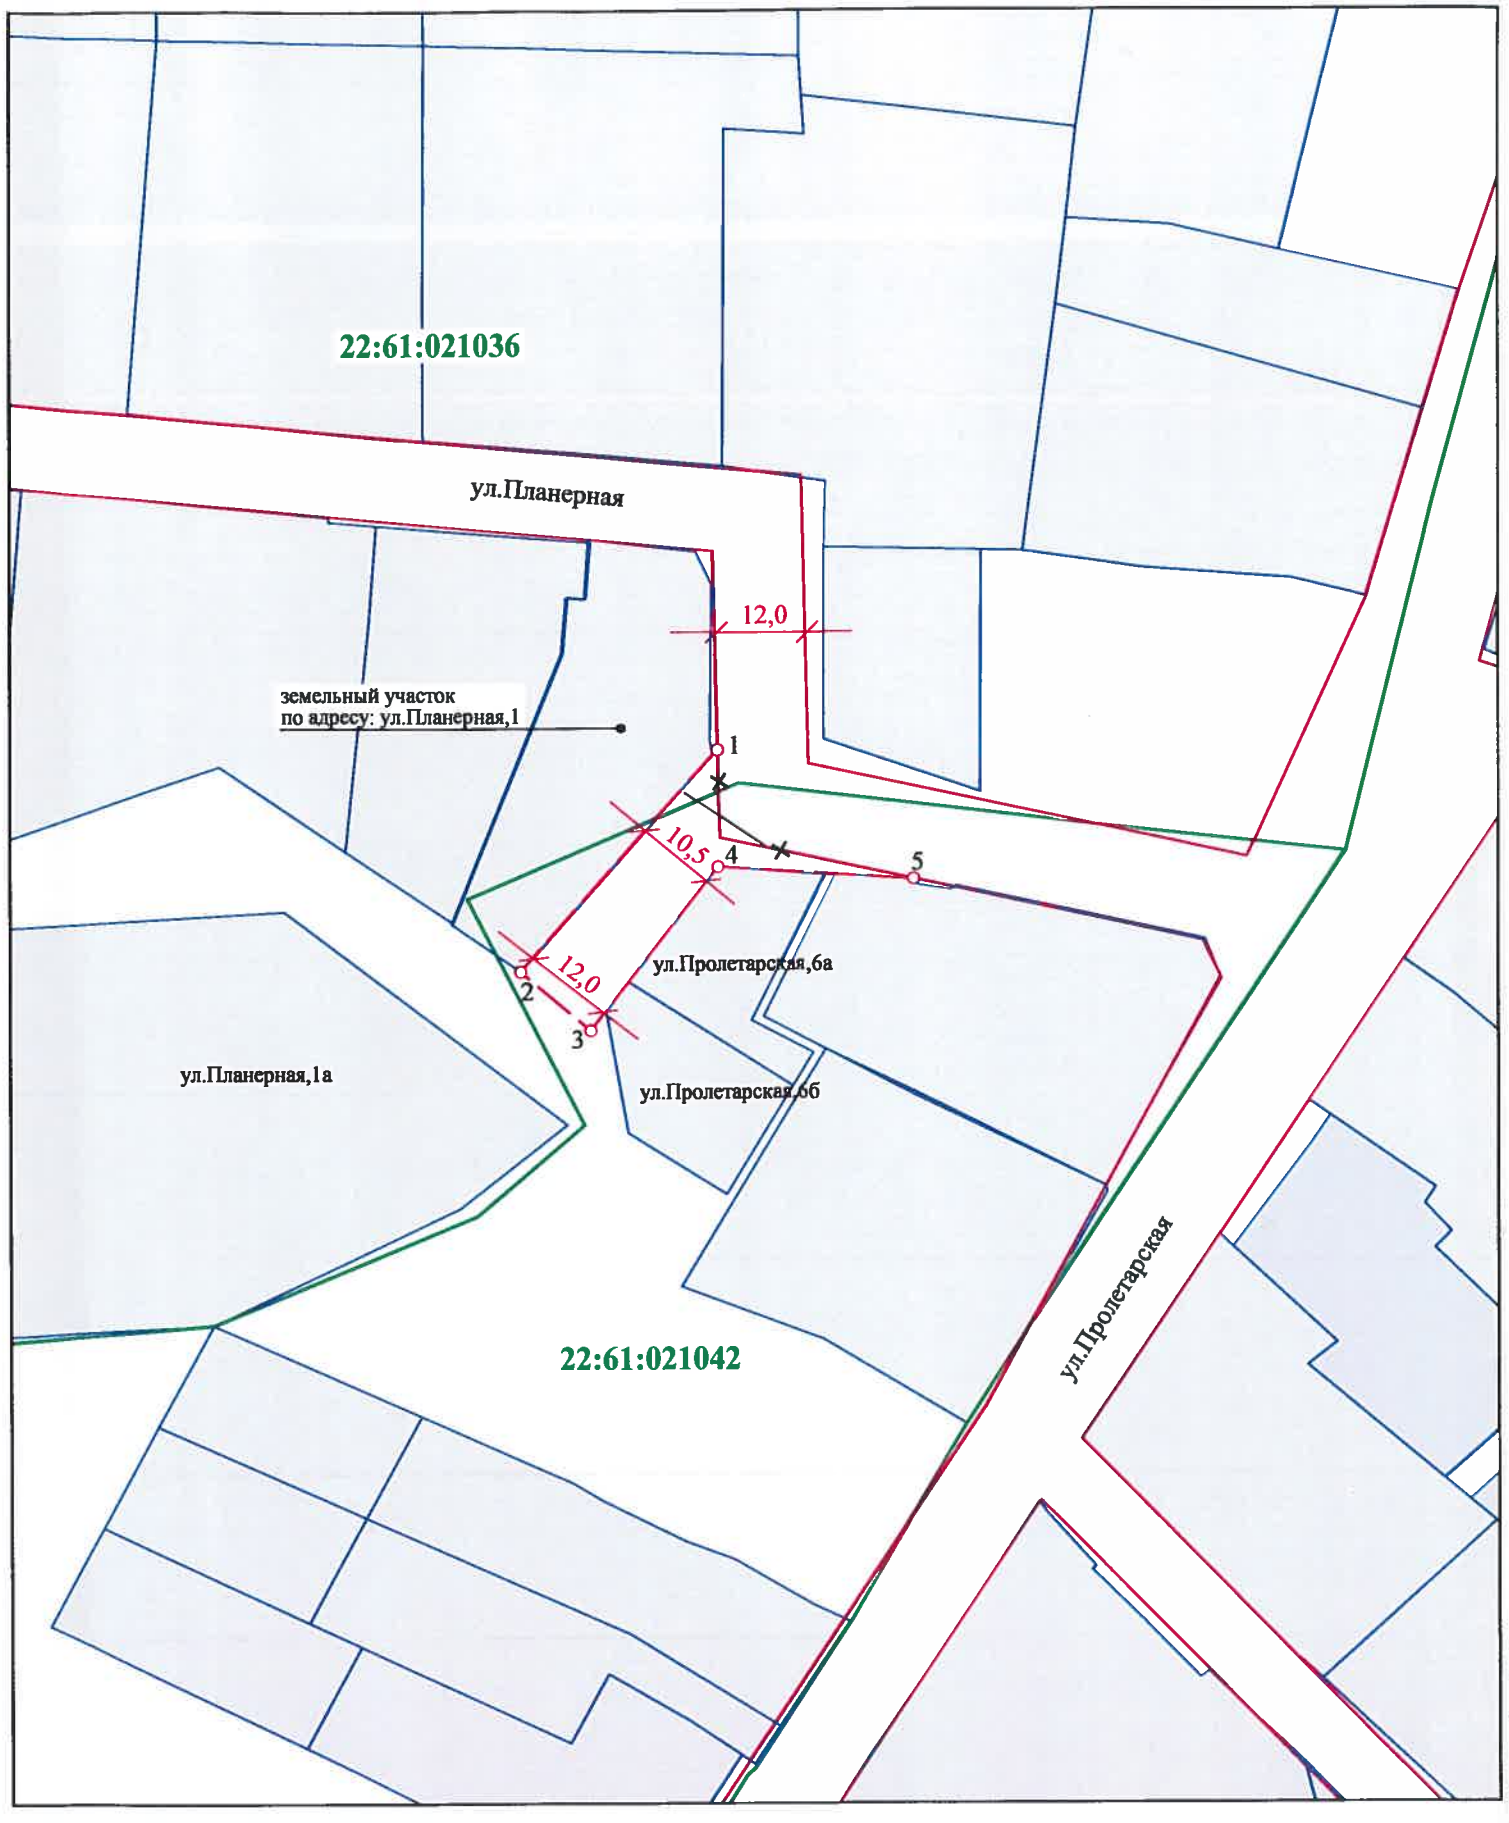

Система координат:
местная,г.Барнаул

Номер точки	X, м	Y, м
1	8 009,828	-4 105,809
2	7 980,528	-4 132,030
3	7 972,756	-4 122,691
4	7 994,367	-4 105,778
5	7 992,648	-4 079,773

Условные обозначения

- Граница кадастрового квартала
- Красные линии существующие
- Красные линии проектируемые
- Кадастровые участки
- 22:61:021036 Номер кадастрового квартала

изм.	№ уч	лист	№	подпись	дата	
						А-04351-2017-ПМ
						Проект межевания части территории в границах кадастровых кварталов 22:61:021036, 22:61:021042 по адресу: улица Планерная,1 в селе Власиха города Барнаула
Руководитель		Зеленин			09.2017	Заявитель: Вазюлин И.Г.
Гл.спец.		Гусева			09.2017	
Инженер		Королёва			09.2017	
						Разбивочный чертеж красных линий М 1:1000

стадия	лист	листов
П	4	

МУП "Архитектура"
г. Барнаула