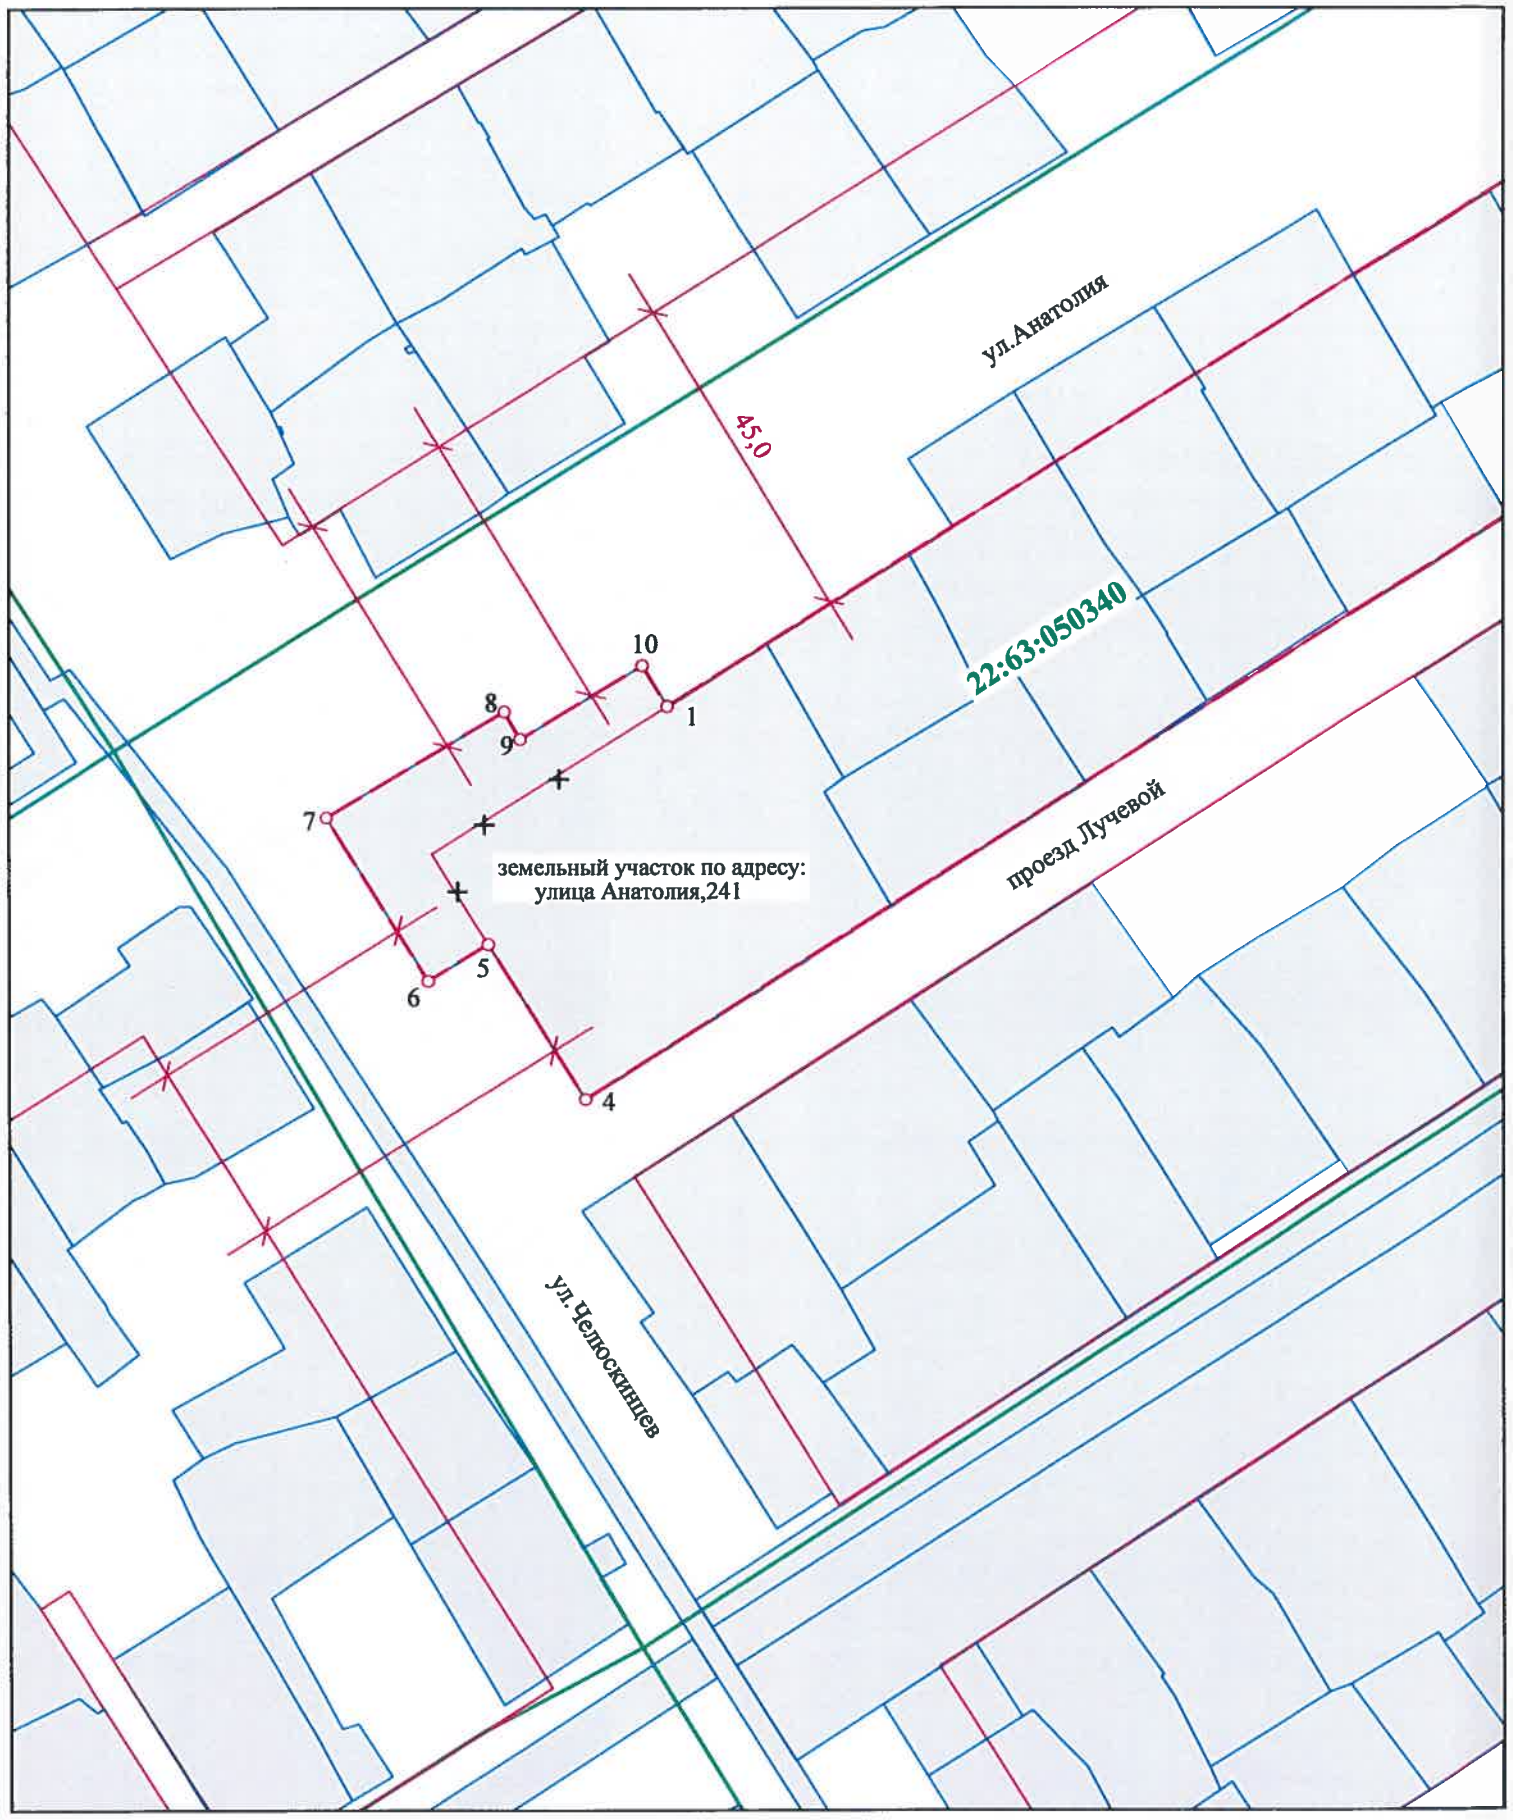

Система координат:
местная, г.Барнаул

Номер точки	X, м	Y, м
1	11 348,991	9 133,620
2	11 501,413	9 377,236
3	11 470,648	9 397,702
4	11 297,209	9 122,827
5	11 317,668	9 110,026
6	11 312,830	9 102,120
7	11 334,400	9 088,680
8	11 348,320	9 112,160
9	11 344,670	9 114,220
10	11 354,370	9 130,320

Условные обозначения

- Граница проектируемой территории
- Граница кадастрового квартала
- Красная линия существующая
- Красная линия проектируемая
- Красная линия подлежащая отмене
- Территории объектов культурного наследия
- Объек ткультурного наследия регионального значения: "Здание Зайчанской школы, окрытой на средства "Общества попечения о начальном образовании",1896г.
- Объект капитального строительства
- 22:63:050340 Номер кадастрового квартала

изм.	№ уч	лист	№	подпись	дата
Руководитель		Зеленин			11.2017
Гл.спец.		Гусева			11.2017
Инженер		Королёва			11.2017

А-07287-2017-ПМ

Проект межевания территории в границах кадастрового квартала 22:63:050340 по адресу: улица Анатолия,241 в городе Барнауле

Заявитель:	стадия	лист	листов
Комитет по строительству, архитектуре и развитию города Барнаула	П	4	

Разбивочный чертеж красных линий М 1:1000

МУП "Архитектура"
г. Барнаула