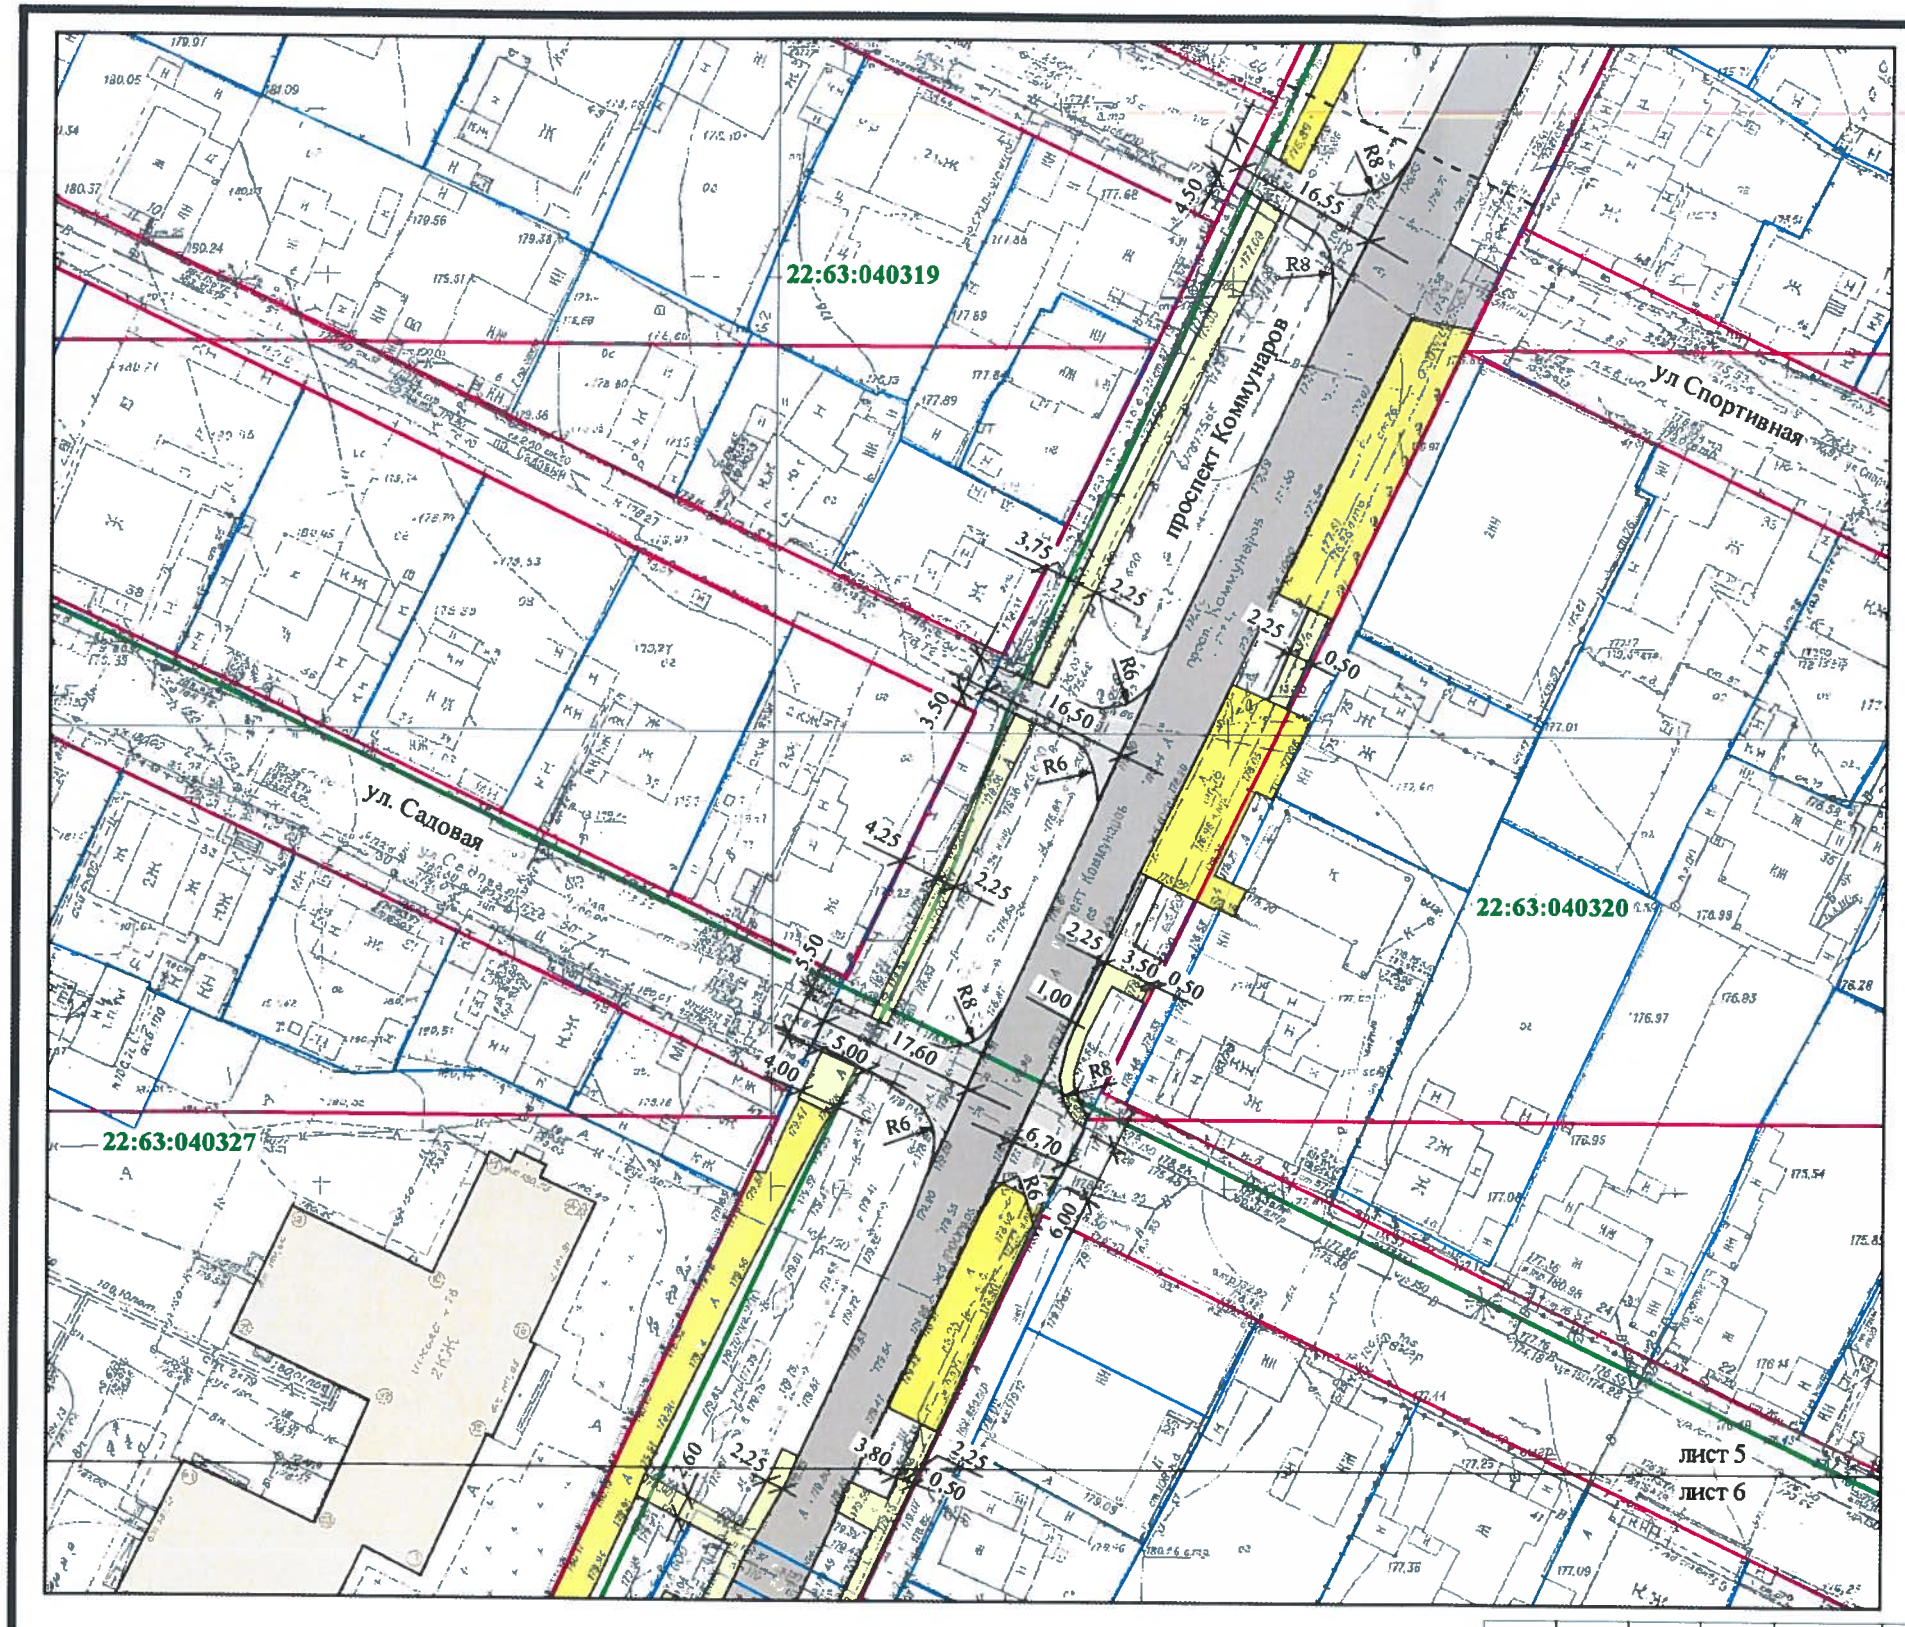

Условные обозначения

- Объект недвижимости МБОУ СОШ №78
- Красные линии
- Граница кадастрового участка
- Граница кадастрового квартала
- Тротуар по проспекту Коммунаров (проектируемый)
- Тротуар по проспекту Коммунаров (существующий)
- Проезжая часть проспекта Коммунаров (существующая)
- Пересечения и примыкания к проезжей части проспекта Коммунаров (проектируемые)
- Граница работ

22:63:040329 Номер кадастрового квартала

						А-07010/1-2016-ППТ
						Проект планировки и проект межевания территории для строительства линейного объекта: "Строительство тротуара по пр-кту Коммунаров (в районе МБОУ "СОШ №78")"
изм.	№ уч	лист	№	подпись	дата	
Руководитель		Зеленин			12.2016	Заявитель: Комитет по дорожному хозяйству, благоустройству, транспорту и связи города Барнаула
Гл.спец.		Гусева			12.2016	
Инженер		Макарейкина			12.2016	

стадия	лист	листов
П	5	

План тротуара М 1:800

МУП "Архитектура" г. Барнаула