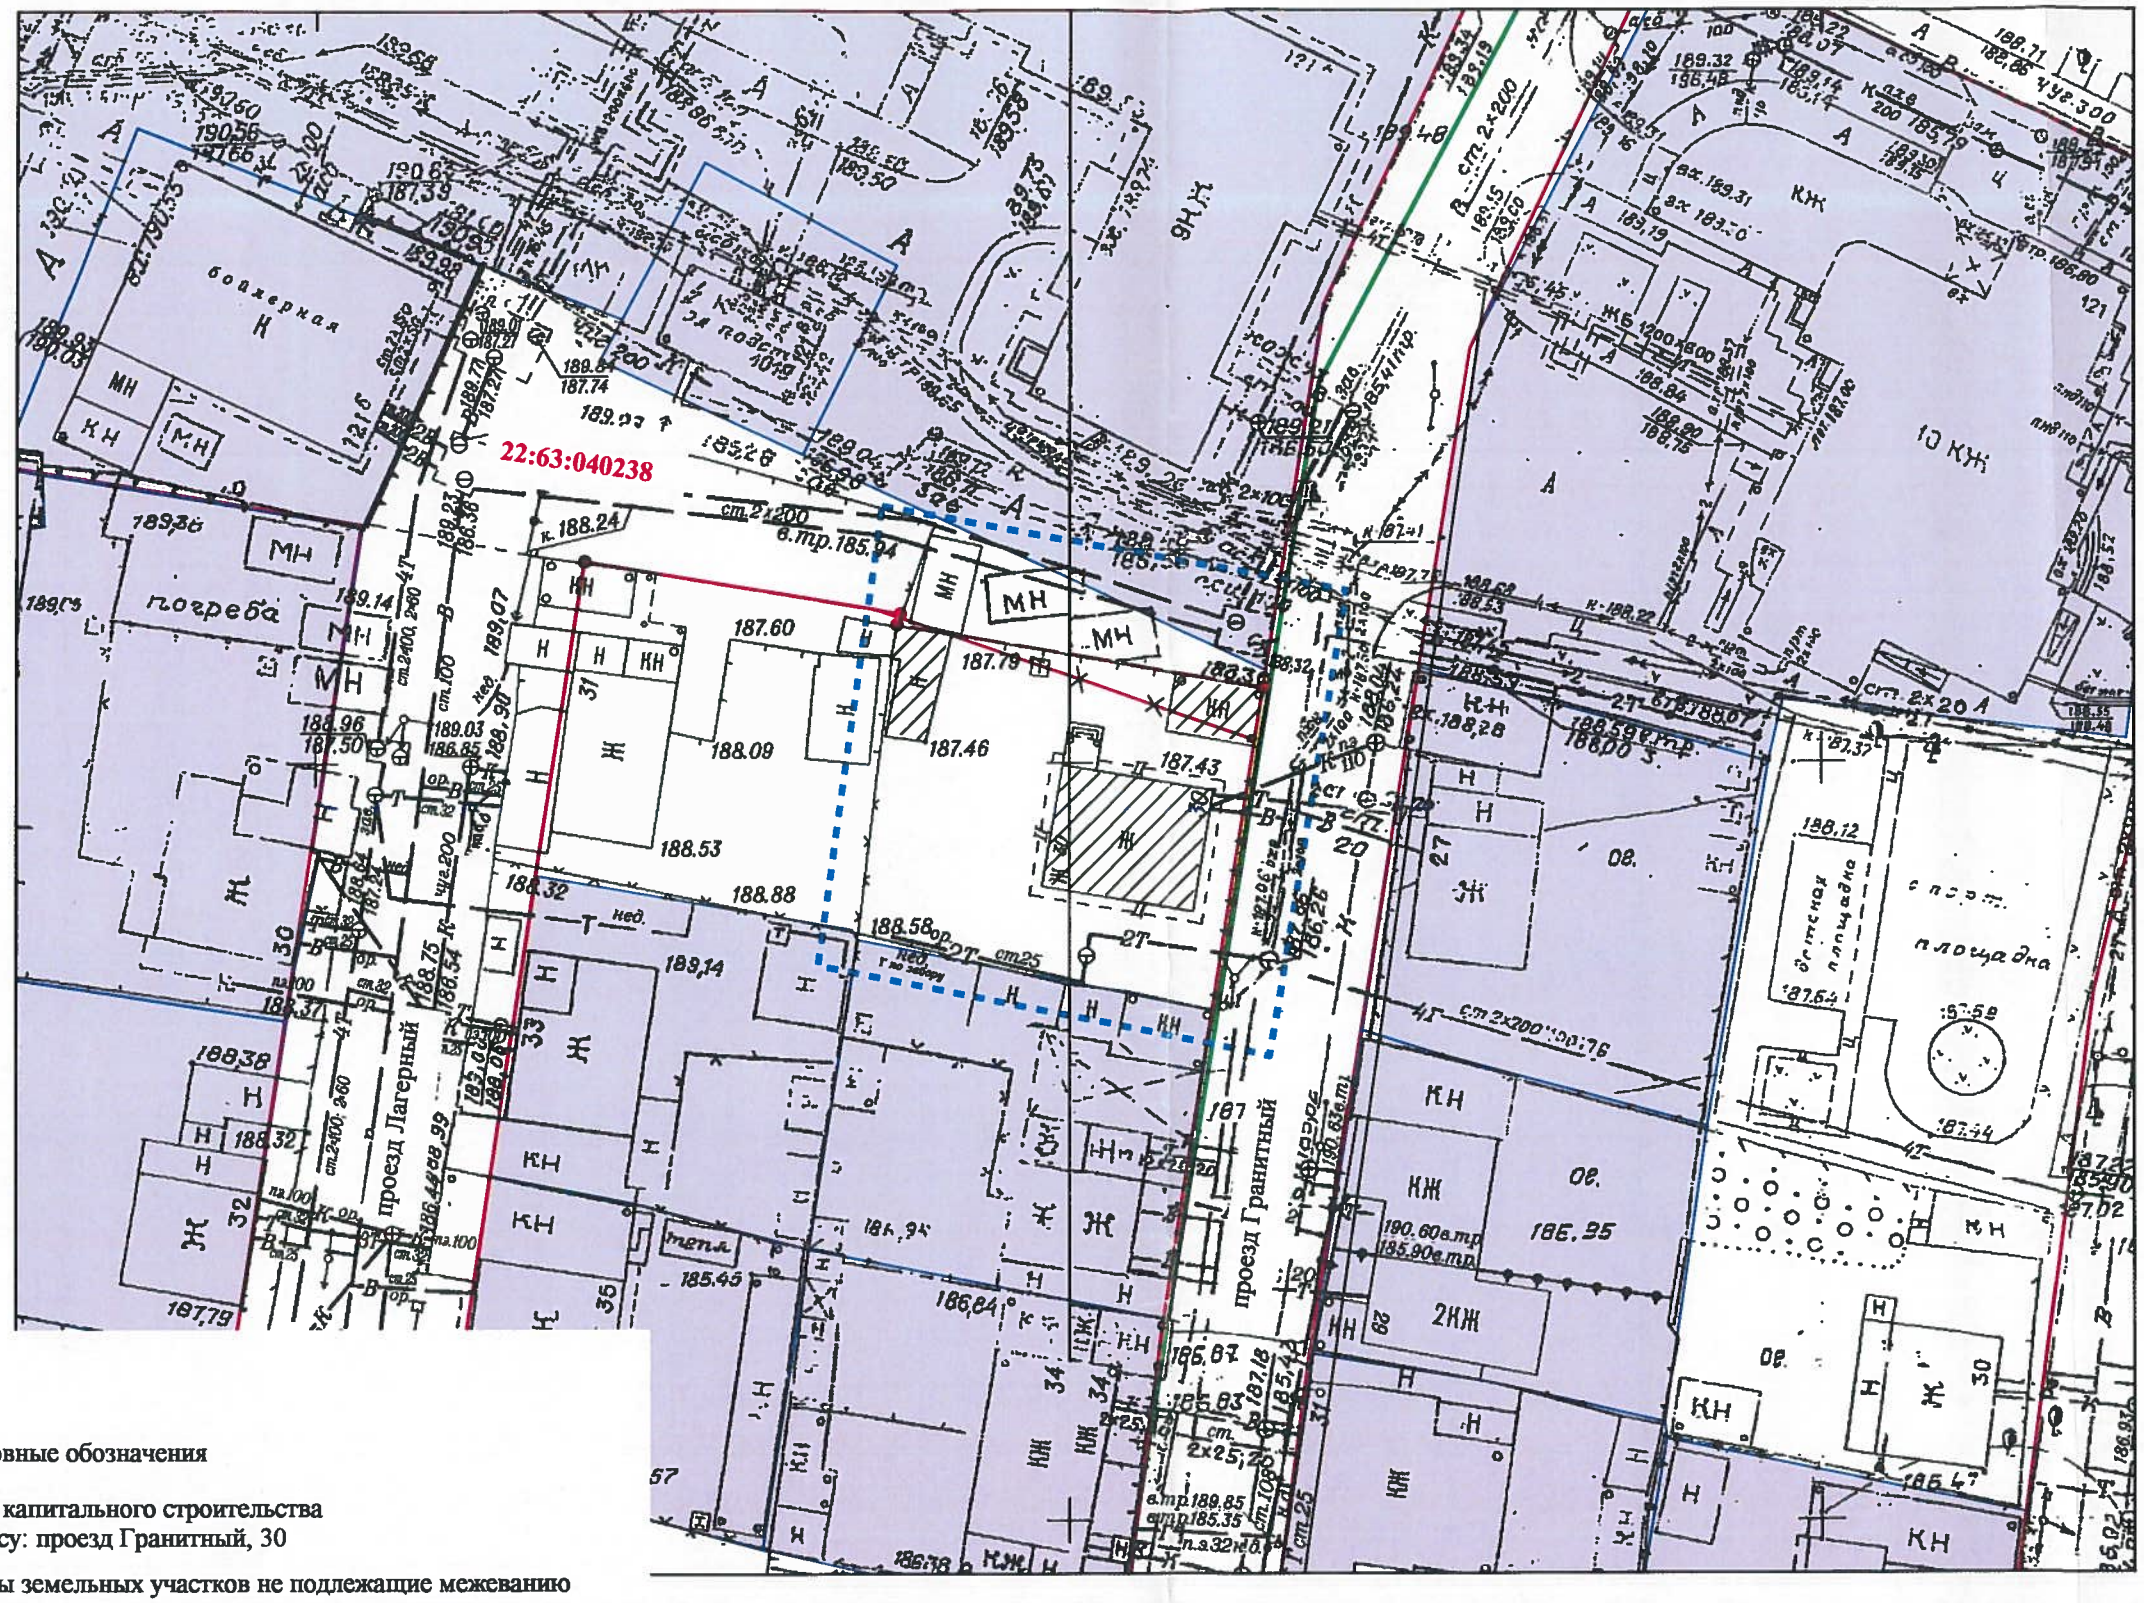

Условные обозначения

- Объект капитального строительства по адресу: проезд Гранитный, 30
- Границы земельных участков не подлежащие межеванию
- Характерная точка границы ранее опред/ вновь определенная
- Граница кадастрового квартала
- Граница территории внесения изменений
- Красные линии существующие
- Красные линии проектируемые
- Красные линии подлежащие отмене

22:63:050103 Номер кадастрового квартала

:33 Номер кадастрового участка

изм.	№ уч	лист	№	подпись	дата
Руководитель		Зеленин			07.2017
Гл.спец.		Гусева			07.2017

А - 04101 - 2017 ПМ

Проект по внесению изменений в проект межевания застроенной территории в границах кадастровых кварталов 22:63:040238, 39, ограниченных ул.Северо-Западной, ул.Советской Армии, ул.Новороссийской и ул.Транзитной в г.Барнауле (кв. 1024), в части территории по адресу: проезд Гранитный, 30 в городе Барнауле

Заявитель: Кондакова О.Н.

стадия	лист	листов
П	4	

План красных линий М 1:500

МУП "Архитектура" г. Барнаула