БАРНАУЛ АЛТАЙСКИЙ КРАЙ
ПРОЕКТ ПЛАНИРОВКИ ЛИНЕЙНОГО ОБЪЕКТА

ЧЕРТЕЖ МЕЖЕВАНИЯ ТЕРРИТОРИИ

С
З В
Ю

Каталог координат образуемых земельных участков

№ точки	Координаты	№ точки	Координаты	№ точки	Координаты	№ точки	Координаты
1	2	1	2	1	2	1	2
н1	1000035.47 2370104.19	н47	999826.49 2371924.89	н93	999370.94 2372007.11	н139	999064.40 2372855.54
н2	1000148.13 2370198.19	н48	999833.05 2371938.83	н94	999370.85 2372007.45	н140	999063.85 2372857.03
н3	1000197.78 2370231.16	н49	999833.69 2371939.20	н95	999370.94 2372007.78	н141	999063.39 2372858.30

Условные обозначения

- Границы подготовки документации по планировке территории
- Существующие красные линии
- Проектируемая тепловая трасса (наружная)
- Проектируемая тепловая трасса (подземная)
- 22:63:030312:58 — Кадастровый номер земельного участка
- 1 — Номер характерной точки существующих земельных участков
- Границы существующих земельных участков
- Границы образуемых земельных участков из кадастрового плана территории для планируемого размещения линейного объекта «Тепловая магистраль М-35 от т.В.1 до места врезки в существующие магистрали №-11, №-9 по переулочная улицы Сергея Уманова улицы Взлетной в городе Барнауле»
- Части земельных участков для установления публичного сервитута для планируемого размещения линейного объекта
- Граница зоны с особыми условиями использования территории (охранная зона проектируемой теплотрассы)

ЗУ-1 / ППТ1 — Номера планируемых земельных участков для размещения линейного объекта; Площадь планируемых земельных участков для размещения линейного объекта

ПС-4 / ТД4 — Номера частей земельных участков установления публичного сервитута для размещения линейного объекта; Площадь частей земельных участков установления публичного сервитута для размещения линейного объекта

Перечень частей земельных участков для установления публичного сервитута для планируемого размещения объекта местного значения.

№ п/п	Наименование объекта капитального строительства	Назначение земельного участка или территории,	Кадастровый номер земельного участка	Площадь, м²
1	2	3	4	5
ПС-1	«Тепловая магистраль М-35 от ТЭЦ-3 до места врезки в существующие магистрали №-11, №-9 по переулочная улицы Сергея Уманова улицы Взлетной в городе Барнауле»	для эксплуатации линейных сооружений теплоснабжения (тепловых сетей, включая павильоны и камеры тепловых сетей)	22:63:000000:260	5997,8
ПС-2		для эксплуатации линейных сооружений теплоснабжения (тепловых сетей, включая павильоны и камеры тепловых сетей)	22:63:030312:588	17288,8
ПС-3		Земельные участки (территории) общего пользования	22:63:000000:1411	4988,4
ПС-4		Земельные участки (территории) общего пользования	22:63:000000:1918	4191,9
ПС-5		Земельные участки (территории) общего пользования	22:63:030322:721	4804,4
ПС-6		Земельные участки (территории) общего пользования	22:63:030322:721	4804,4
ПС-7		Земельные участки (территории) общего пользования	22:63:030313:1	5997,8
ПС-8		Земельные участки (территории) общего пользования	22:63:030324:36	3167
ПС-9		Для размещения павильона с двумя выходами, расположенного по адресу: г. Барнаул, ул. Взлетная, 203. Часть второй очереди строительства (в том числе этапы строительства) (Литер 2), по адресу: переулок Взлетный, дом 9/1 (Литер 1)	22:63:000000:225	54,0
ПС-10		Земельные участки (территории) общего пользования	22:63:000000:1643	83,0
ПС-11		Земельные участки (территории) общего пользования	22:63:000000:1759	113,5
ПС-12		Земельные участки (территории) общего пользования	22:63:000000:1762	95,1
ПС-14		Земельные участки (территории) общего пользования	22:63:000000:1638	120,0
ПС-15		Земельные участки (территории) общего пользования	22:63:000000:705	975,4
ПС-16		12,7 газопровод-отвод (переходящее вводу по площадке)	22:63:000000:2291	80,0
ПС-17			22:63:000000:2291	30,0
		ИТОГО		42605,1

Перечень земельных участков, формируемых для планируемого размещения объекта местного значения.

№ п/п	Наименование объекта капитального строительства	Номер земельного участка	Площадь, м²
1	2	3	4
1	«Тепловая магистраль М-35 от ТЭЦ-3 до места врезки в существующие магистрали №-11, №-9 по переулочная улицы Сергея Уманова улицы Взлетной в городе Барнауле»	ЗУ-1 (1)	4801,75
2		ЗУ-1 (2)	10394,88
3		ЗУ-1 (3)	15986,37
4		ЗУ-1 (4)	247,86
5		ЗУ-1 (5)	115,73
6		ЗУ-1 (6)	3192,54
7		ЗУ-1 (7)	4749,01
8		ЗУ-1 (8)	2296,02
9		ЗУ-1 (9)	62,64
ИТОГО			44025,4

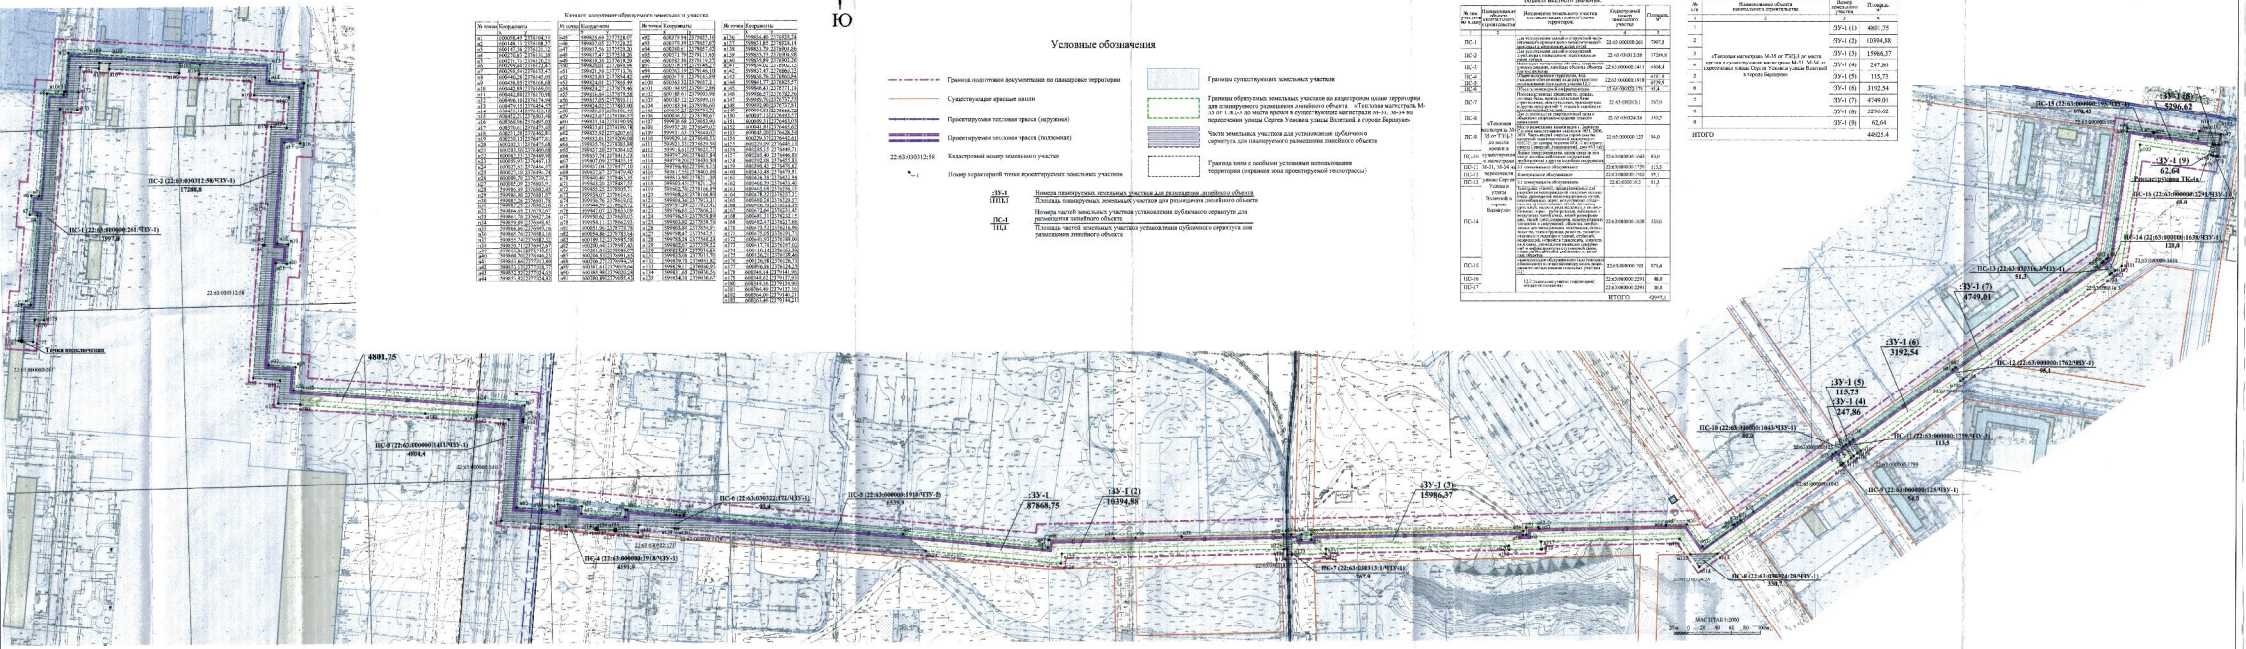

Изм.	Кол.уч.	Лист	№ док.	Подп.	Дата	ТЗ 0304	1

Проект планировки территории для строительства линейного объекта «Тепловая магистраль М-35 от ТЭЦ-3 до места врезки в существующие магистрали №-11, №-14 по переулочная улицы Сергея Уманова улицы Взлетной в городе Барнауле

Стадия	Лист	Листов
П		

Начальник	Куцевич		
ГИП	Пименов		
Разработал			

Чертеж межевания территории
М 1:2000

ООО «АрхСтиль»
г. Барнаул

ДЕ 04-14-09.2016-ППТ