Схема границ существующих земельных участков. Опорный план.

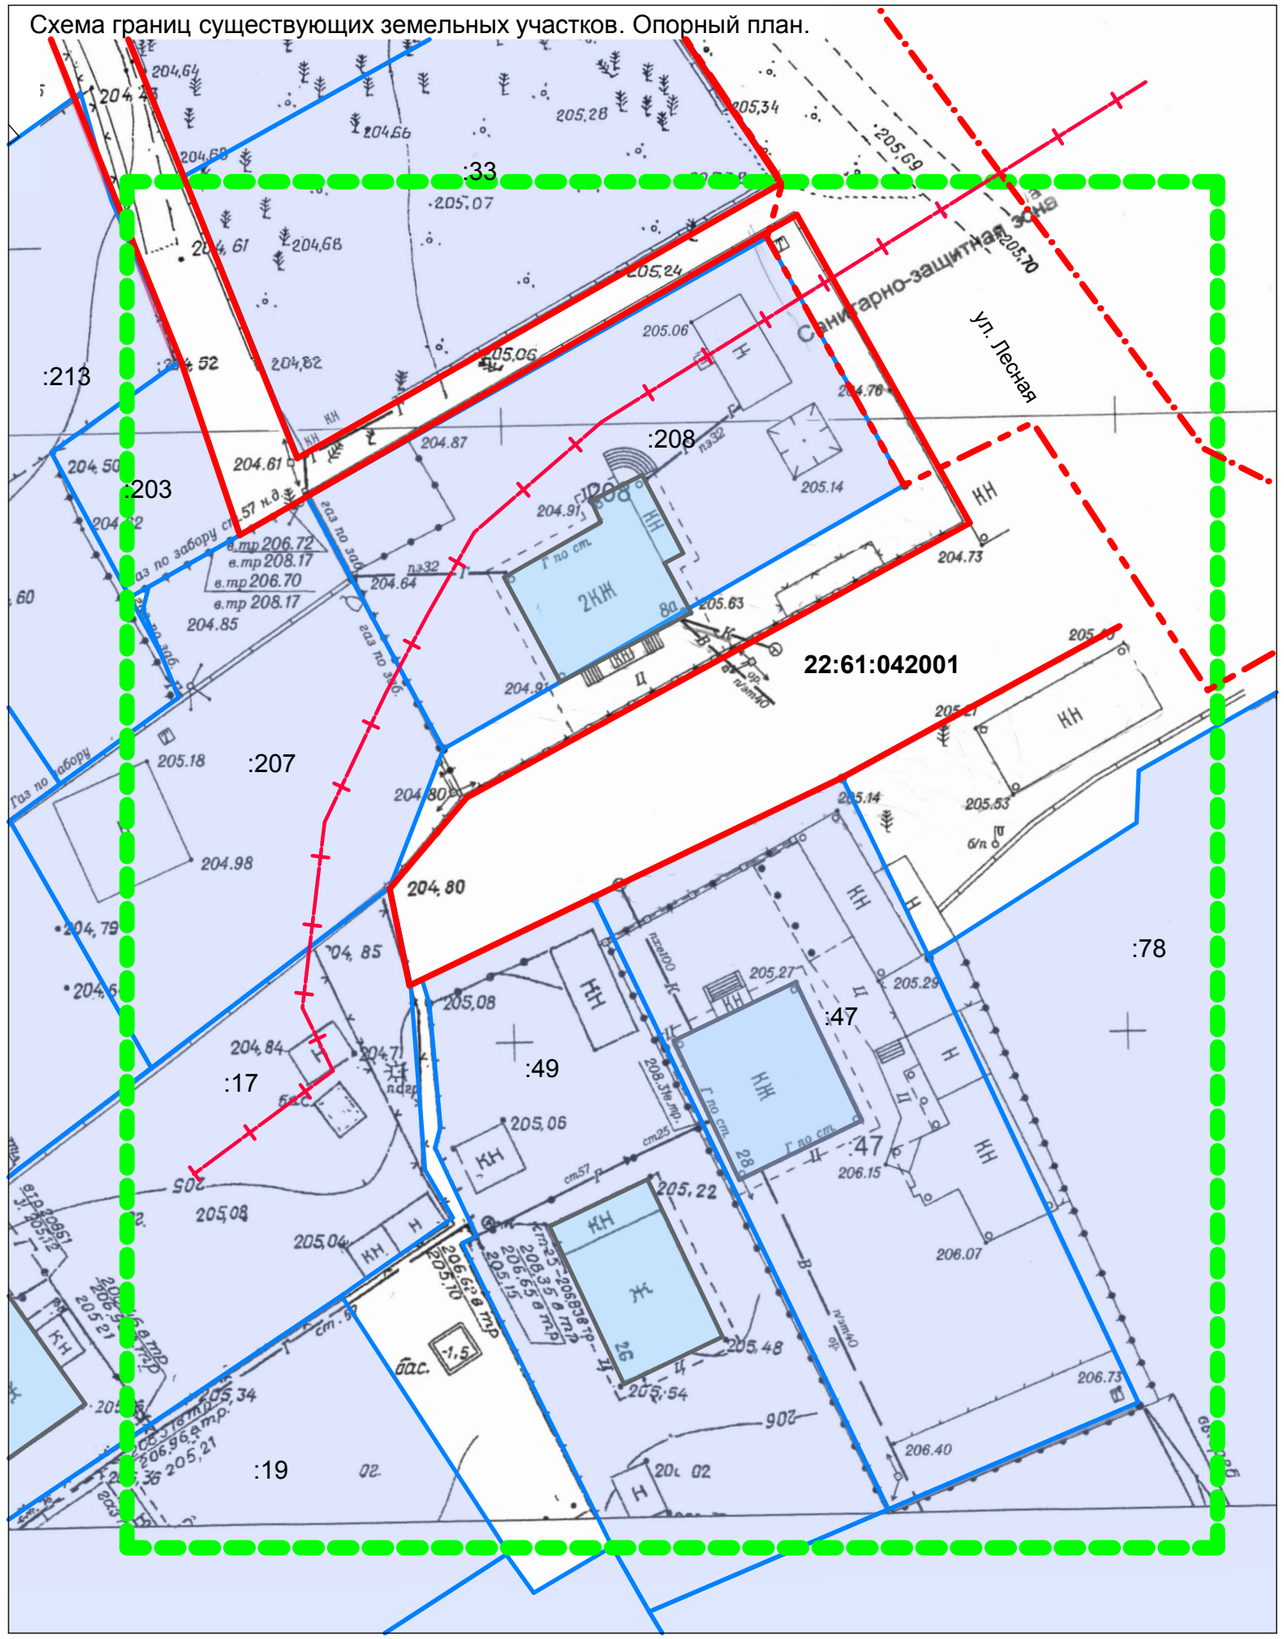

Ситуационный план

Условные обозначения:

	Границы существующих земельных участков		Границы изменяемых земельных участков
	Граница кадастрового квартала		Красные линии
	Граница населенного пункта		Санитарно-защитная зона
	Граница территории разработки проекта межевания	22:61:042112 :61	Номер кадастрового квартала/ земельного участка

Согласно положениям Генерального плана городского округа - города Барнаула Алтайского края на участке проектирования:

- особо охраняемые природные территории местного и регионального значения отсутствуют;
- памятники истории и культуры федерального и регионального значения отсутствую;
- участок расположен в зоне санитарной охраны III пояса источников питьевого водоснабжения..

						Л.Л.8а - 10.2017-ПМ		
ИЗМ.	КОЛ.УЧ	ЛИСТ	N ДОК.	ПОДПИСЬ	ДАТА	Проект межевания части территории в границах кадастрового квартала 22:61:042001 по адресам: ул. Лесная,8а и ул. Лесная,28 в селе Лебяжье города Барнаула		
Нач. отдела		Ломакин				Материалы по обоснованию	СТАДИЯ	ЛИСТ	ЛИСТОВ
Выполнил		Ломакин					П	1	2
						Ситуационный план Опорный план М1:1000	ООО "Альфа-Проект" г. Барнаул		