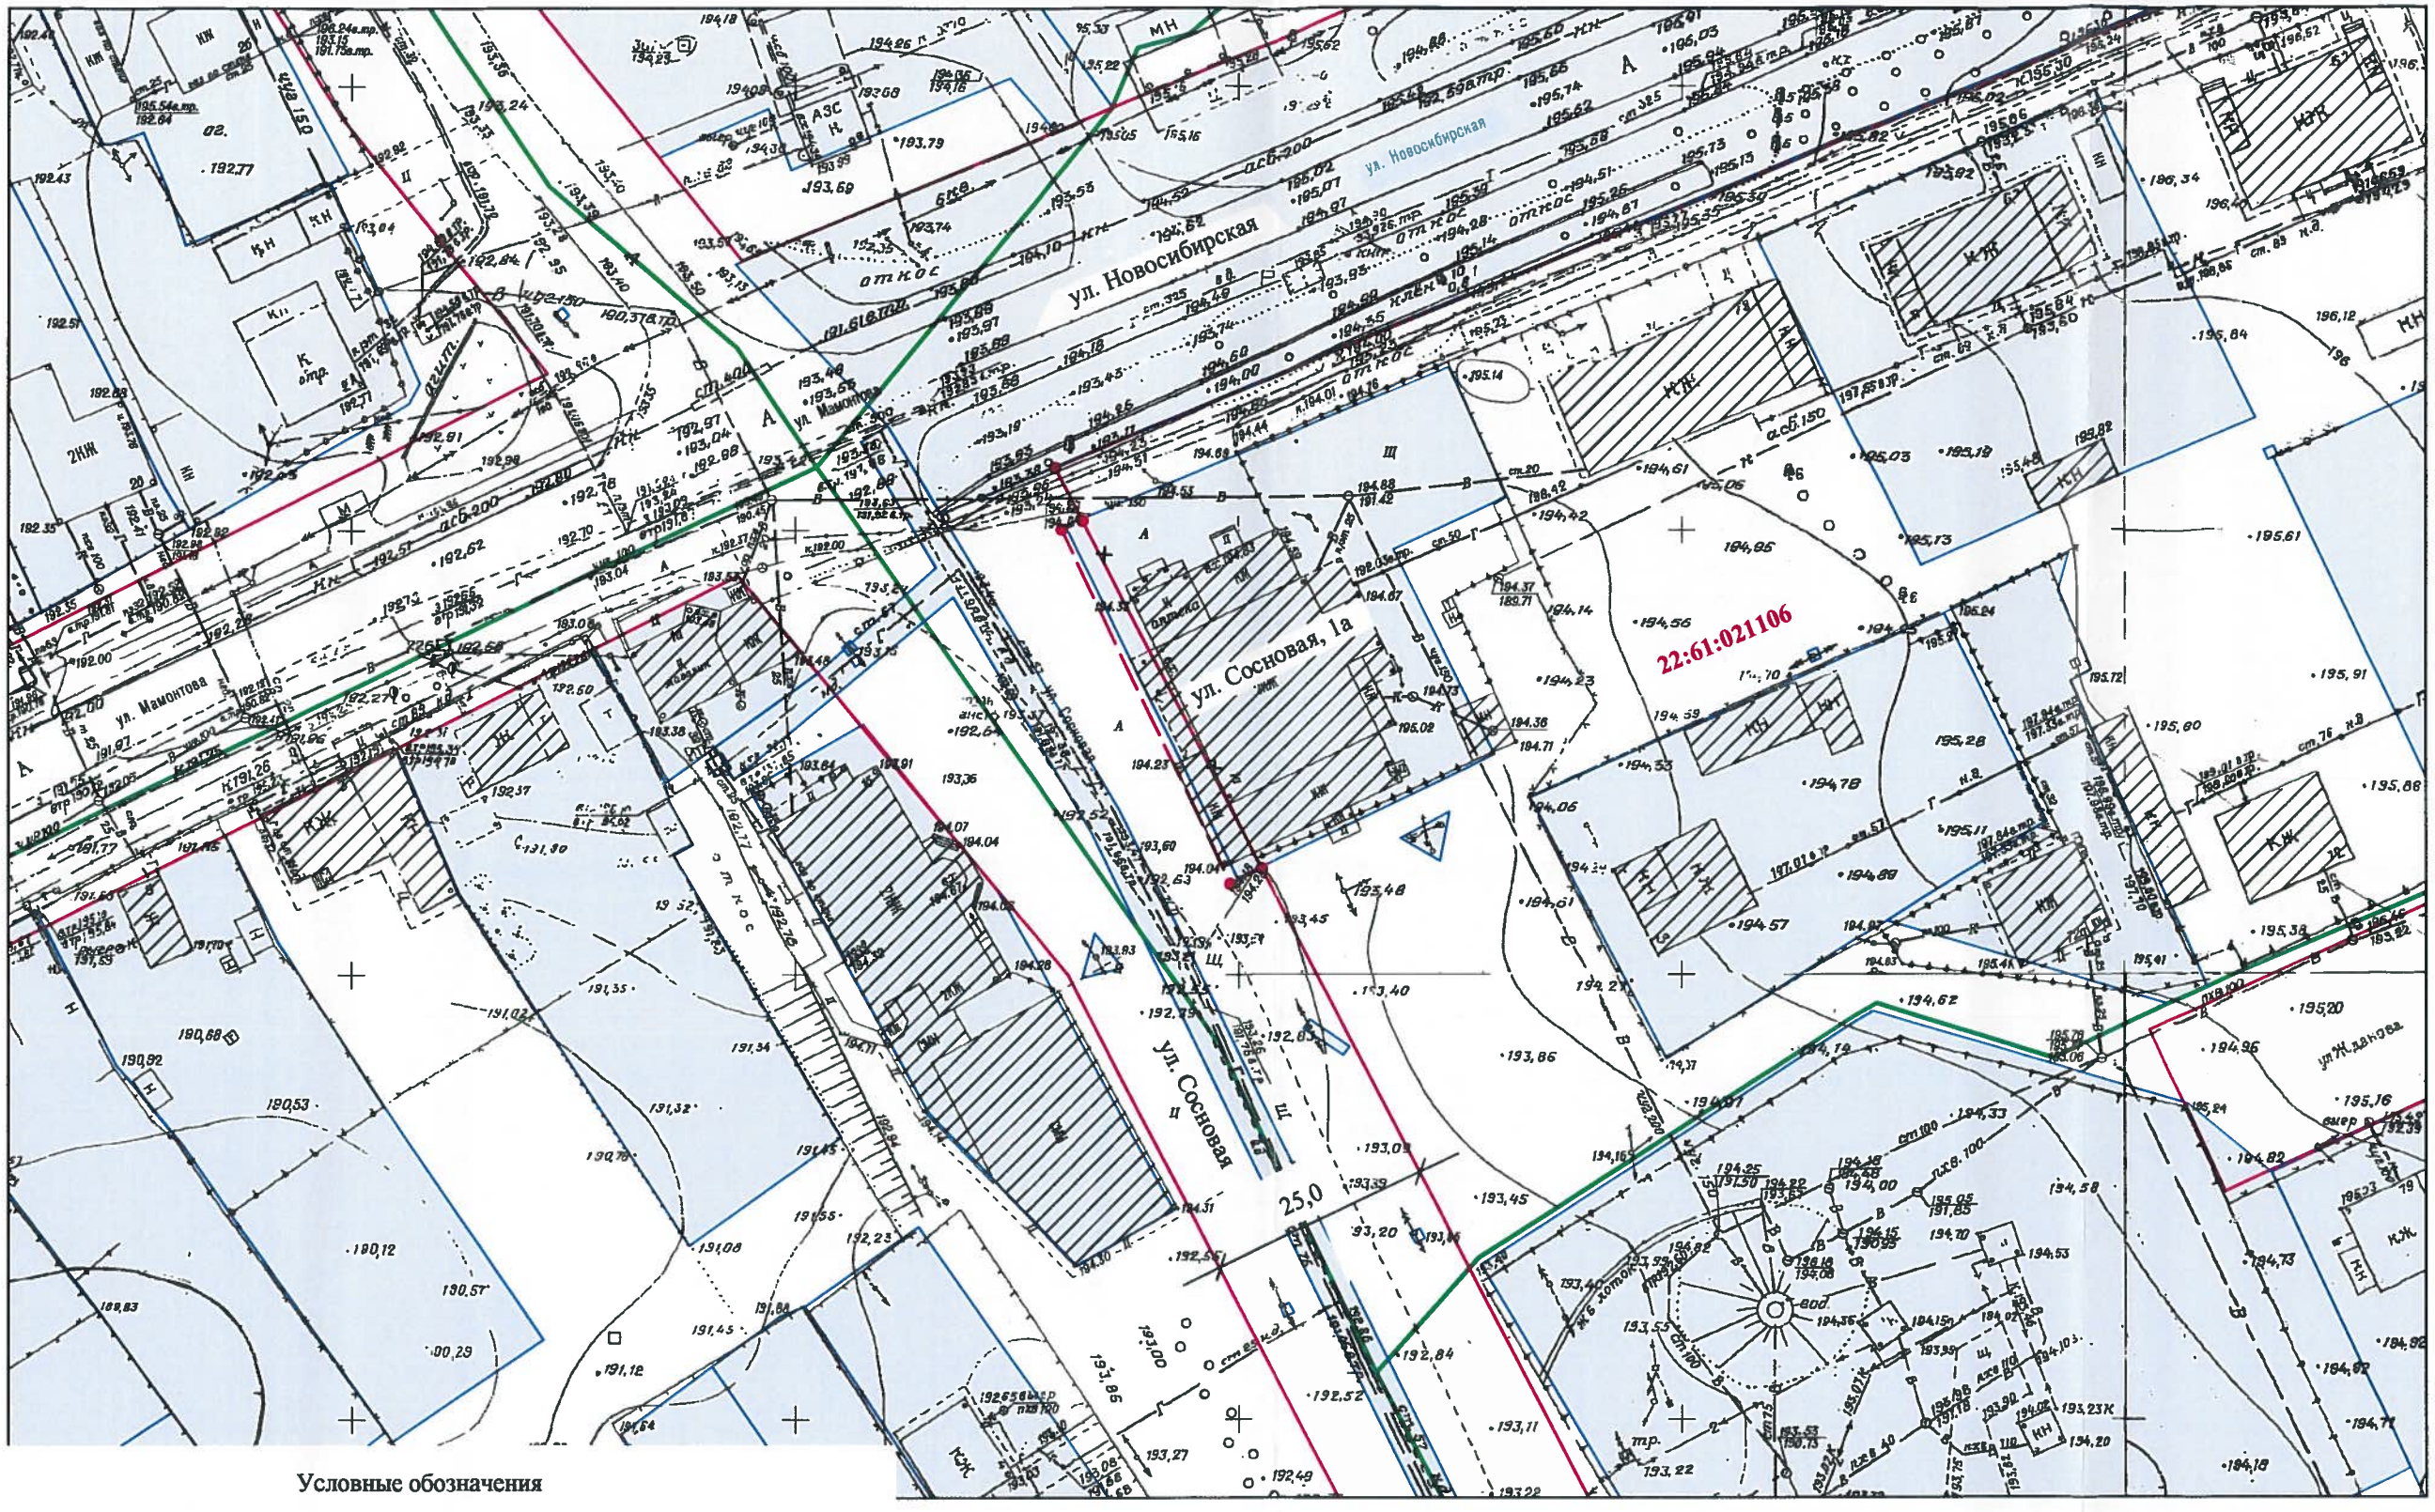

Условные обозначения

- Объект кап. строительства существующий
- Кадастровый участок
- Красные линии существующие
- Красные линии проектируемые
- Характерная точка
- Красные линии подлежащие отмене
- Граница кадастрового квартала

22:61:021106 Номер кадастрового квартала

изм.	№ уч	лист	№	подпись	дата
Руководитель		Зеленин			08.2017
Гл.спец.		Гусева			08.2017

А - 05104 - 2017 ПМ

Проект межевания части территории в границах кадастрового квартала 22:61:021106 по адресу: улица Сосновая, 1а в поселке Пригородный города Барнаула

заявитель: Луханин Е.В.

стадия	лист	листов
П	3	

План красных линий М 1:800

МУП "Архитектура" г. Барнаула