


Расчетная таблица земельных участков квартала 22:63:030509

№ п/п	Наименование объекта	Кadaстровый номер	Этажность	Год постройки	Наименование нормативного документа	Удельный показатель земельной доли	Фактическая площадь земельного участка по материалам инвентаризации, м²	Нормативная площадь земельного участка, м²	Предлагаемая (уточненная) площадь земельного участка, м²
1	ул. Новосибирская, 3	22:63:030509:212	2	1957	СН 41-58	2,84	1764,55	2161,27	1881,74
2	ул. Новосибирская, 5	22:63:030509:213	2	1957	СН 41-58	2,84	2460,51	917,03	2048,14
3	ул. Новосибирская, 7	22:63:030509:214	2	1957	СН 41-58	2,84	1856,98	924,74	1438,53
4	ул. Новосибирская, 9	22:63:030509:215	2	1957	СН 41-58	2,84	1993,98	1904,46	1904,77
5	ул. Новосибирская, 11	22:63:030509:216	2	1960	СН 41-58	2,84	1923,88	1611,00	1780,45
6	ул. Новосибирская, 13	22:63:030509:217	2	1960	СН 41-58	2,84	2970,96	1497,19	1742,72
7	ул. Хабаровская, 3	22:63:030509:227	2	1960	СН 41-58	2,84	2149,54	955,37	1235,80
8	ул. Хабаровская, 5	22:63:030509:228	2	1962	СН 41-58	2,84	3748,45	1617,27	1655,81
9	ул. Фестивальная, 4	22:63:030509:225	2	1957	СН 41-58	2,84	1587,86	1625,23	1640,38
10	ул. Фестивальная, 6	22:63:030509:226	2	1980	СНиП 11-60-75	2,3	1087,96	751,25	753,26
11	ул. Суворова, 3	22:63:030509:219	2	1957	СН 41-58	2,84	1503,88	1741,21	1742,32
12	ул. Суворова, 5	22:63:030509:220	2	1978	СНиП 11-60-75	2,3	1448,47	747,74	1210,97
13	ул. Суворова, 7	22:63:030509:222	2	1957	СН 41-58	2,84	1923,36	1702,15	1790,06
14	ул. Благовещенская, 2		4	1980	СНиП 11-60-75	1,59		2304,32	2214,96
15	ул. Благовещенская, 8	22:63:030509:199	2	1957	СН 41-58	2,84	1002,15	904,00	1003,55
16	ул. Благовещенская, 12		4	1963	СН 41-58	1,57		2478,35	2905,46
17	ул. Благовещенская, 14	22:63:030509:220 22:63:030509:201	4	1963	СН 41-58	1,57	3772,44	2617,38	2620,20
18	ул. Нахимова, 4а	22:63:030509:208	5	1982	ВСН 2-85	1,32	2012,62	1485,78	1583,85
19	ул. Нахимова, 8		5	1985	ВСН 2-85	1,32		4641,83	4749,02

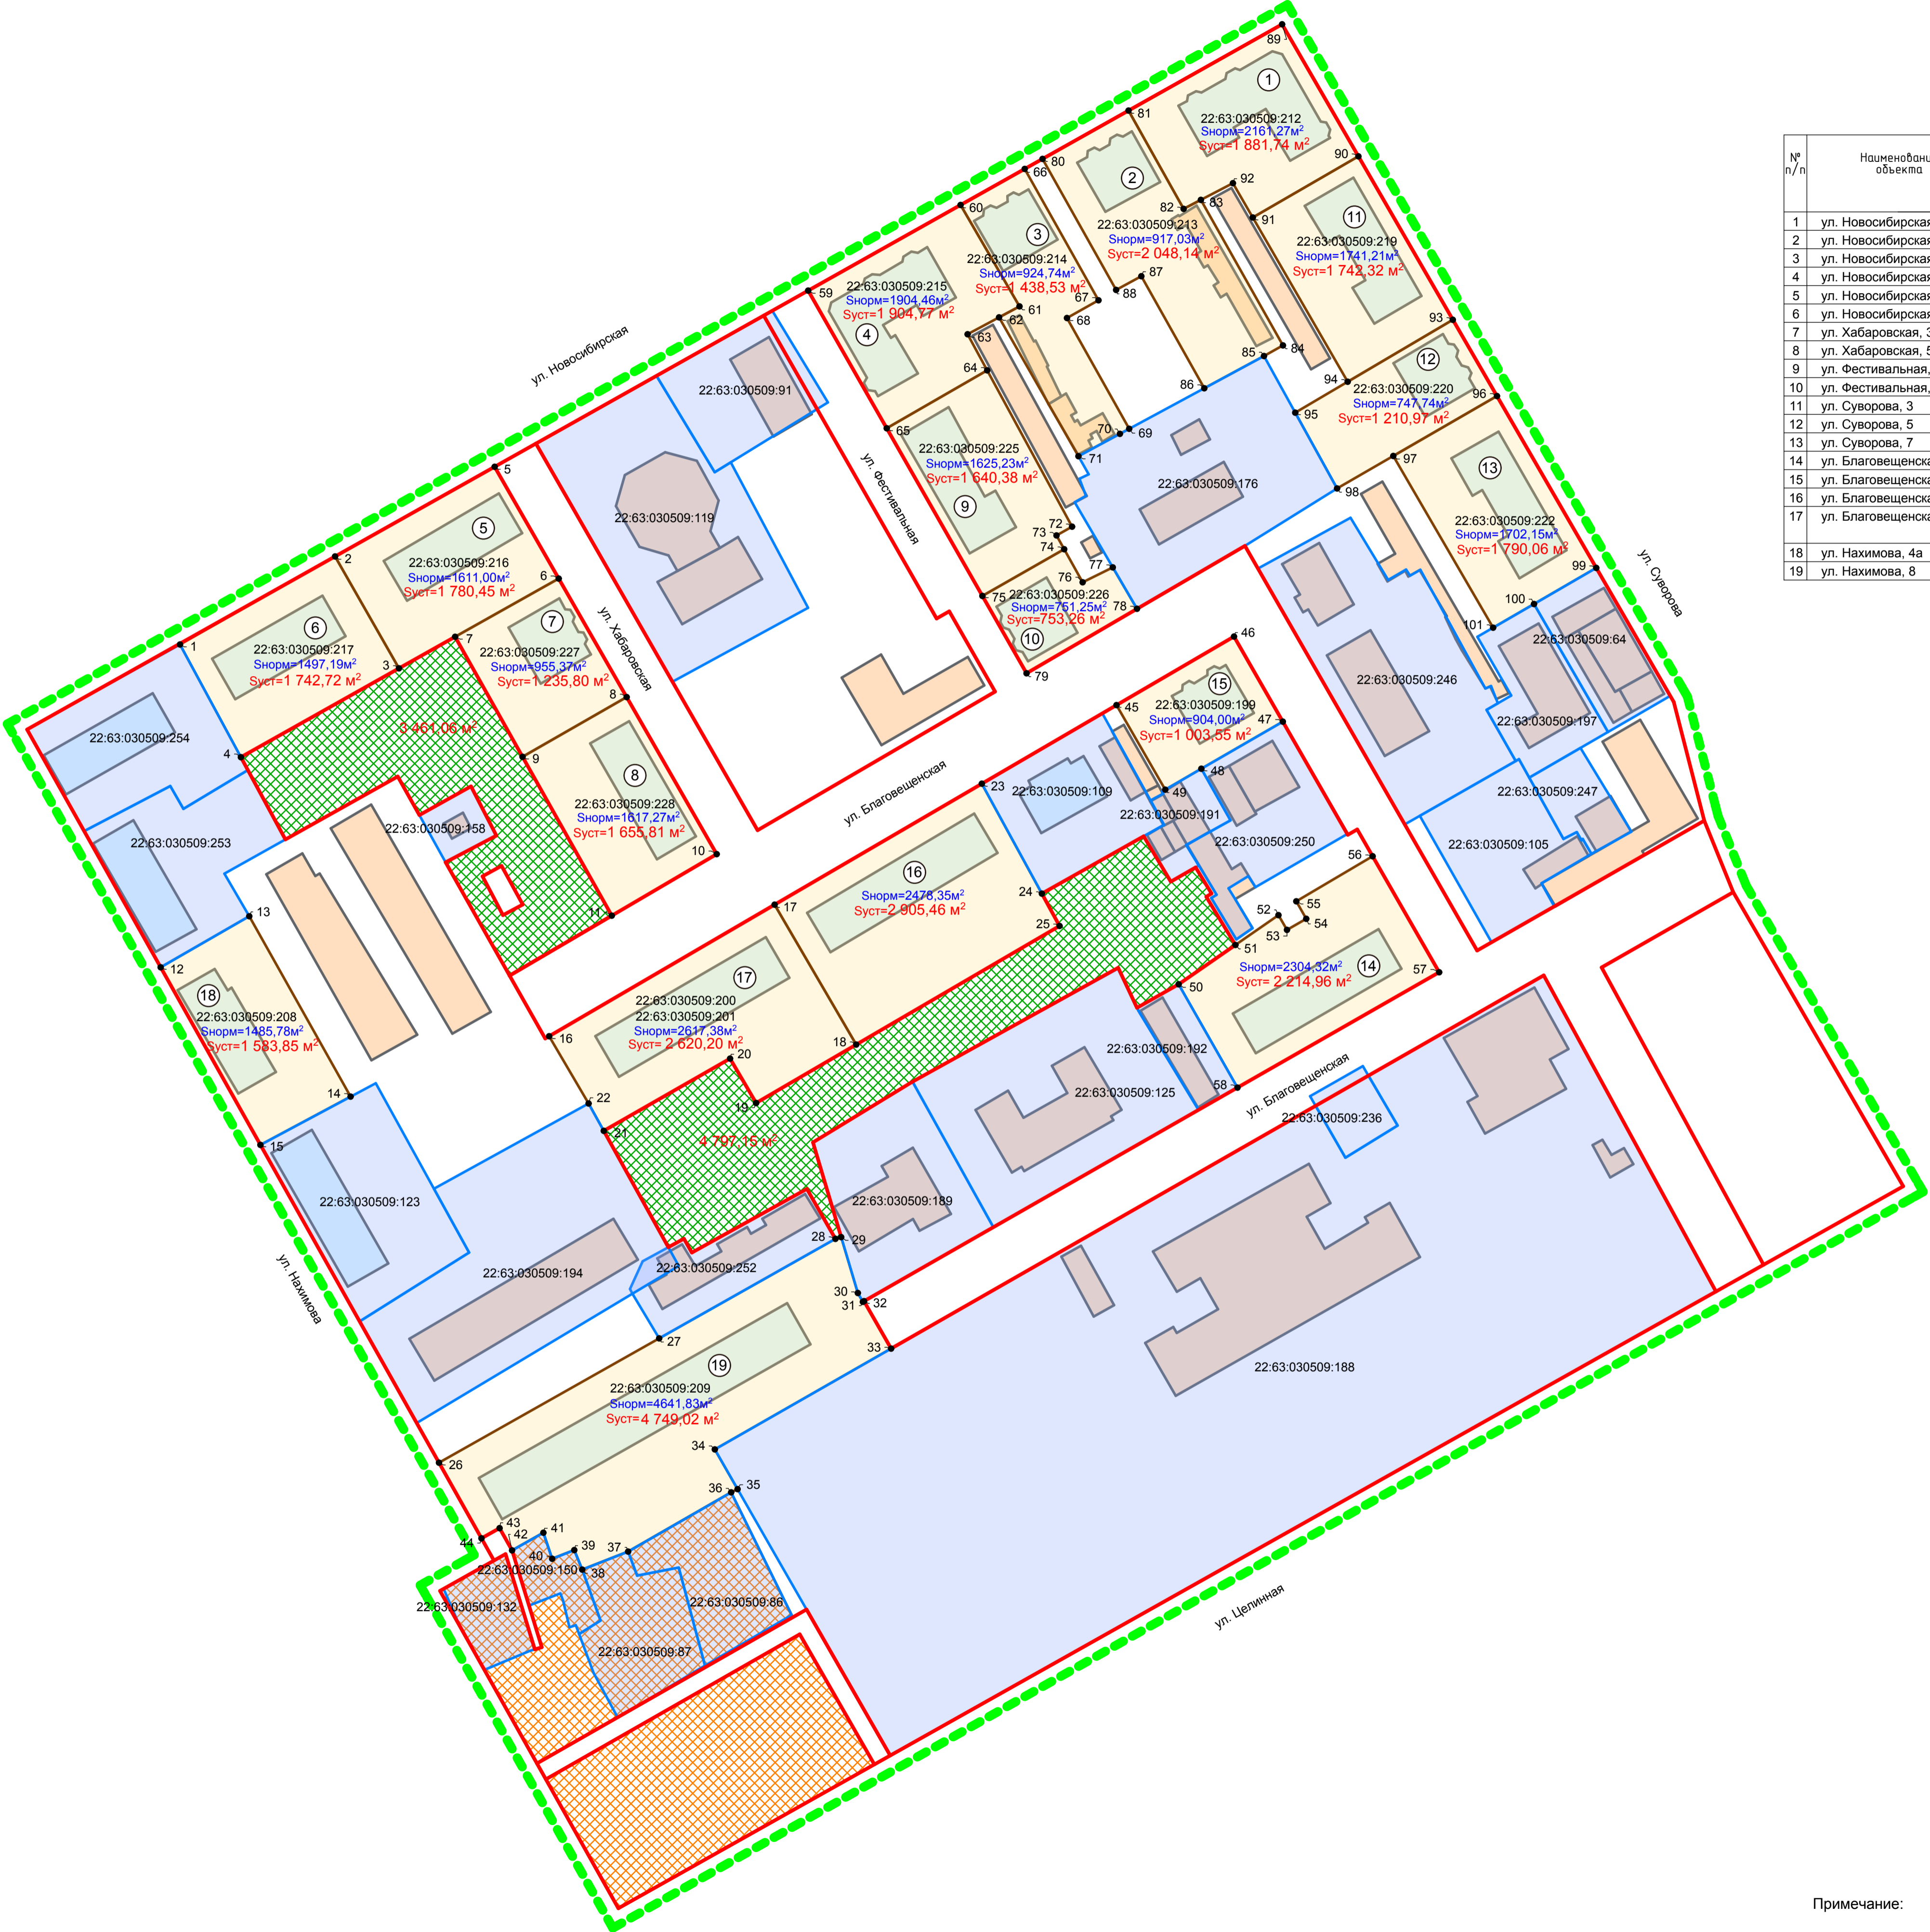

Условные обозначения:

- Границы земельных участков не подлежащих межеванию
- Границы застроенных земельных участков требующих уточнения при межевании
- Территория индивидуальной жилой застройки
- Границы зон общего пользования
- Предлагаемая красная линия
- Граница территории разработки проекта межевания
- 22:63:030509:212

Кадастровый номер земельного участка

Примечание:

Линии отступа от красных линий в целях определения места допустимого размещения зданий, строений, сооружений, совпадают с красной линией.

						МК-1/11-22:63:030509/2-ПМ		
						Проект межевания застроенной территории в границах кадастрового квартала 22:63:030509 ограниченного улицей Нахимова, улицей Новосибирская, улицей Суворова, улицей Целинная, в г. Барнауле		
изм.	кол.уч.	лист	№ док.	подпись	дата		стадия	лист
Гип	Тремасов						П	2
Нач. отдела	Ломакин							4
Выполнил	Кузнецов							
						Чертёж межевых границ М1:1000 Расчетная таблица земельных участков		
						ООО "Альфа-Проект" г. Барнаул		