


АЛТАЙСКИЙ КРАЙ БАРНАУЛ

ПРОЕКТ ПЛАНИРОВКИ ЛИНЕЙНОГО ОБЪЕКТА

ЧЕРТЕЖ МЕЖЕВАНИЯ ТЕРРИТОРИИ.

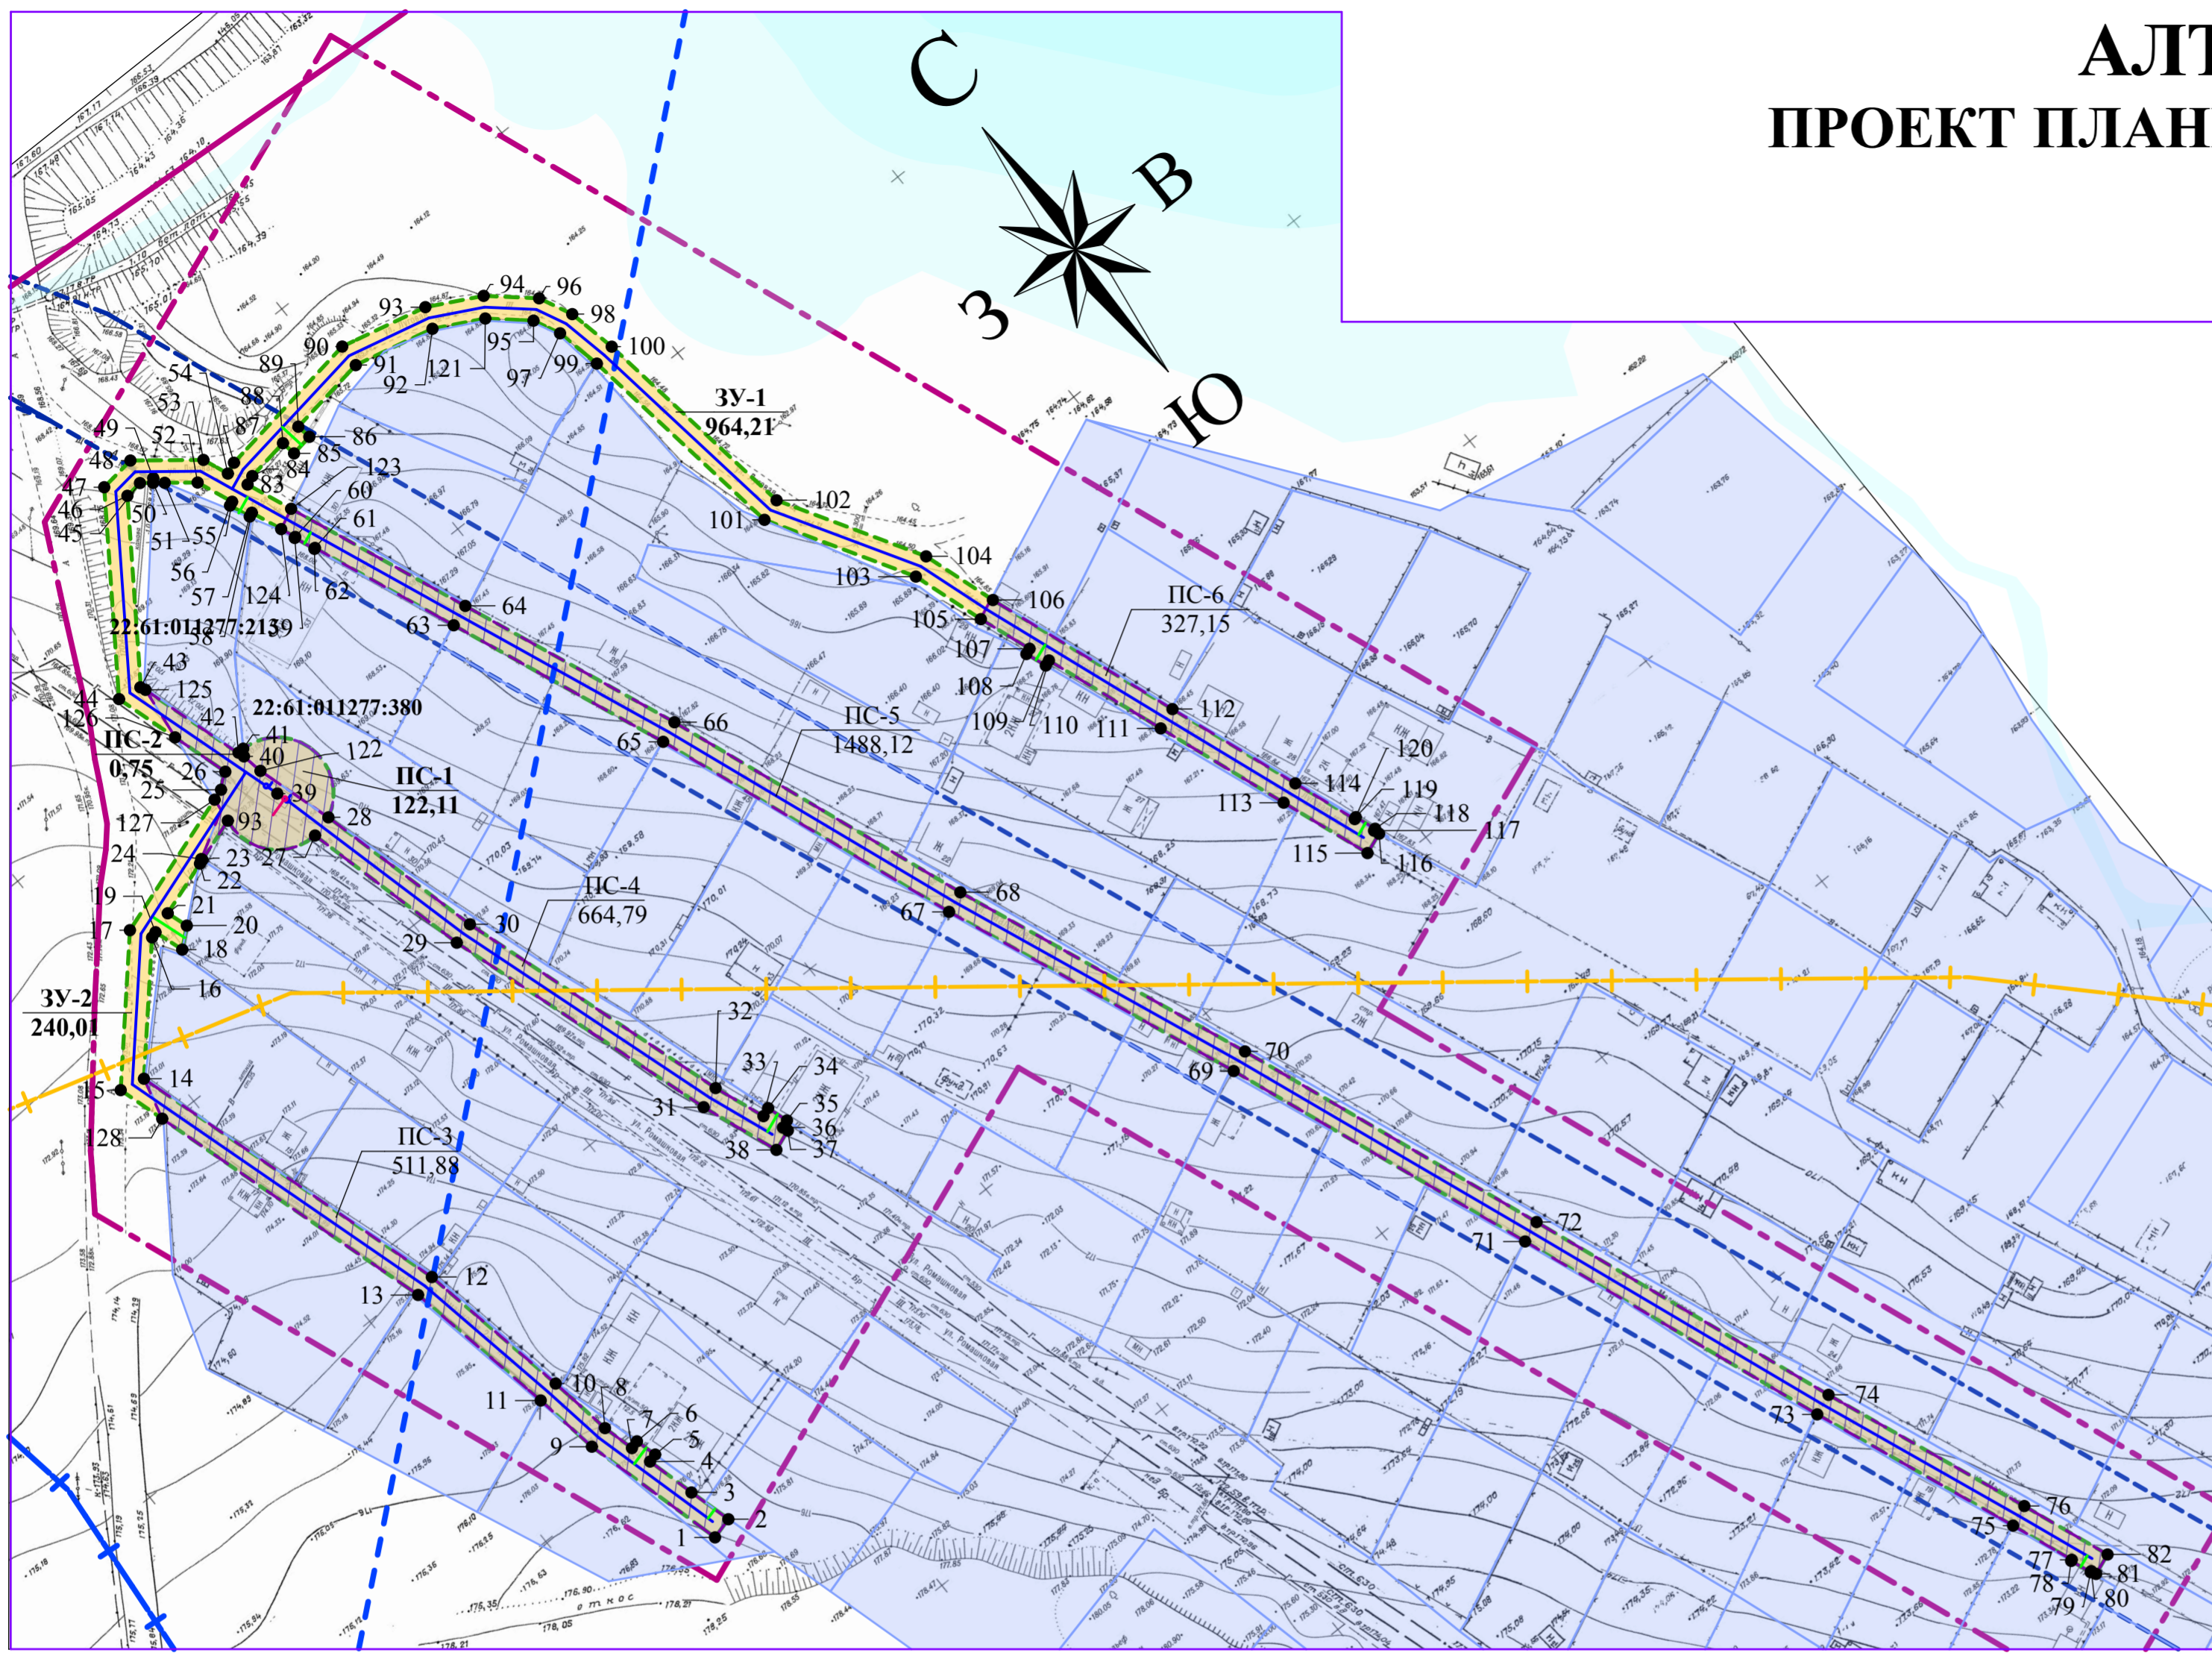

Перечень земельных участков, формируемых для планируемого размещения объекта местного значения.

№ п/п	Наименование объекта капитального строительства	Номер земельного участка	Площадь, м ²
1	2	3	4
1	«Газоснабжение жилых домов садоводческого товарищества "Озерное" г. Барнаула Алтайского края»	:ЗУ-1	964,21
2		:ЗУ-2	204,01

Перечень частей земельных участков для установления публичного сервитута для планируемого размещения объекта местного значения.

№ зем. участков по плану	Наименование объекта капитального строительства	Назначение земельного участка согласно кадастрового плана территории	Кадастровый номер земельного участка	Площадь, м ²
1	2	3	4	5
ПС-1	«Газоснабжение жилых домов садоводческого товарищества "Озерное" г. Барнаула Алтайского края»	Для ведения садоводства и огородничества	22:61:011277:380	122,11
ПС-2			22:61:011277:213	0,75
ПС-3			22:61:011277:168	511,88
ПС-4				664,76
ПС-5				1488,12
ПС-6				327,15
			ИТОГО	3114,77

Условные обозначения

- Границы образуемых земельных участков на кадастровом плане территории для планируемого размещения линейного объекта "Газоснабжение жилых домов садоводческого товарищества "Озерное" г. Барнаула Алтайского края"
- Граница зоны с особыми условиями использования территории (охранная зона проектируемого газопровода, см. прим.)
- Границы существующих земельных участков поставленных на кадастровый учет
- Части земельных участков для установления публичного сервитута при размещении линейного объекта

Каталог координат

№ точки		Координаты		№ точки		Координаты		№ точки		Координаты		№ точки		Координаты	
x	y	x	y	x	y	x	y	x	y	x	y	x	y	x	y
1	606585.52	2374417.20	27	606727.54	2374436.12	53	606792.53	2374460.70	79	606433.37	2374607.31	105	606686.56	2374553.34	
2	606586.65	2374421.04	28	606728.66	2374439.96	54	606787.98	2374462.69	80	606432.89	2374607.73	106	606687.96	2374557.09	
3	606594.39	2374418.70	29	606697.19	2374444.62	55	606783.54	2374460.26	81	606432.02	2374608.21	107	606677.14	2374557.04	
4	606603.21	2374416.18	30	606698.38	2374448.44	56	606783.23	2374459.56	82	606433.54	2374611.92	108	606676.74	2374556.02	
5	606603.64	2374417.65	31	606647.45	2374461.80	57	606779.57	2374461.16	83	606784.31	2374464.29	109	606673.04	2374557.53	
6	606607.47	2374416.50	32	606648.87	2374465.54	58	606779.87	2374461.86	84	606785.00	2374465.86	110	606673.42	2374558.50	
7	606607.05	2374415.07	33	606639.77	2374469.28	59	606771.71	2374465.21	85	606783.71	2374474.19	111	606651.81	2374567.00	
8	606612.77	2374413.40	34	606640.40	2374470.80	60	606771.80	2374465.39	86	606784.41	2374478.13	112	606653.28	2374570.72	
9	606611.55	2374409.56	35	606636.63	2374472.13	61	606768.13	2374466.99	87	606788.86	2374464.70	113	606628.13	2374576.36	
10	606624.35	2374411.23	36	606636.07	2374470.80	62	606768.05	2374466.82	88	606786.35	2374473.73	114	606629.60	2374580.09	
11	606623.57	2374407.30	37	606635.13	2374471.18	63	606742.31	2374478.27	89	606787.02	2374477.67	115	606612.01	2374582.79	
12	606652.67	2374405.19	38	606633.61	2374467.48	64	606743.80	2374481.99	90	606793.62	2374492.47	116	606613.49	2374586.50	
13	606651.63	2374401.33	39	606737.50	2374435.29	65	606703.37	2374495.33	91	606789.55	2374492.39	117	606614.47	2374586.12	
14	606711.59	2374385.85	40	606746.34	2374434.58	66	606704.91	2374499.02	92	606786.44	2374507.12	118	606614.62	2374586.49	
15	606712.48	2374381.35	41	606747.50	2374435.31	67	606648.66	2374517.42	93	606790.25	2374508.44	119	606618.33	2374584.99	
16	606730.65	2374402.18	42	606747.45	2374434.22	68	606650.21	2374521.11	94	606785.58	2374517.88	120	606618.87	2374584.48	
17	606734.06	2374399.83	43	606767.26	2374427.51	69	606595.62	2374540.50	95	606776.73	2374522.25	121	606786.44	2374507.12	
18	606725.70	2374405.13	44	606767.83	2374423.10	70	606597.18	2374544.19	96	606779.28	2374525.44	122	606742.52	2374435.36	
19	606731.03	2374403.22	45	606796.09	2374449.26	71	606540.28	2374563.32	97	606772.09	2374524.64	123	606777.00	2374467.83	
20	606728.59	2374408.34	46	606795.63	2374446.12	72	606541.79	2374567.03	98	606773.49	2374528.42	124	606774.41	2374464.25	
21	606732.38	2374406.98	47	606799.33	2374443.77	73	606484.50	2374585.99	99	606763.86	2374526.58	125	606766.30	2374427.83	
22	606735.92	2374416.86	48	606800.28	2374450.33	74	606486.04	2374589.68	100	606764.66	2374530.50	126	606756.42	2374426.90	
23	606736.19	2374417.61	49	606795.35	2374451.67	75	606447.76	2374601.69	101	606723.81	2374533.46	127	606743.38	2374425.79	
24	606736.44	2374417.53	50	606794.69	2374451.12	76	606449.32	2374605.37	102	606725.27	2374537.27	128	606703.98	2374384.14	
25	606744.09	2374427.77	51	606793.45	2374452.79	77	606436.63	2374606.30	103	606699.54	2374548.73				
26	606746.18	2374430.31	52	606789.96	2374457.46	78	606436.54	2374606.09	104	606701.29	2374552.36				

Условные обозначения

- Граница подготовки документации по планировке территории
- Красная линия
- Проектируемый газопровод высокого давления, II категории (P_у = 0,6МПа)
- Проектируемый газопровод среднего давления III категории (P_у = 0,1МПа)
- Проектируемый отвод газопровода
- Граница охранной зоны существующего газопровода и ГРС I
- Санитарно защитная зона ГРС I
- Санитарно защитная зона аэропорта

• 1


ЗУ-1
4319,45

ПС-1
122,11

Номер характерной точки проектируемых земельных участков

Номер зем. участка для размещения лин. объекта
Площадь зем. участка для размещения лин. объекта

Номер установленного сервитута для размещения линейного объекта
Площадь установленного сервитута для размещения линейного объекта

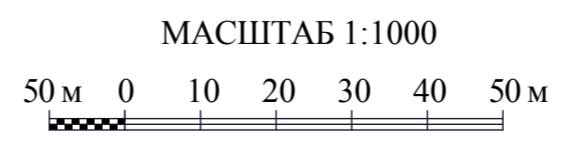

					ОГ-07.2016-ПП			
					Проект планировки и межевания территории линейного объекта "Газоснабжение жилых домов садоводческого товарищества "Озерное" г. Барнаула Алтайского края"			
ИЗМ.	КОЛУЧ	ЛИСТ	Н ДОК.	ПОДПИСЬ	ДАТА			
						Проект межевания		
						СТАДИЯ	ЛИСТ	ЛИСТОВ
						П	1	1
						Чертеж межевания территории М 1:1000		
						ООО "Геостройизыскания" г. Барнаул		