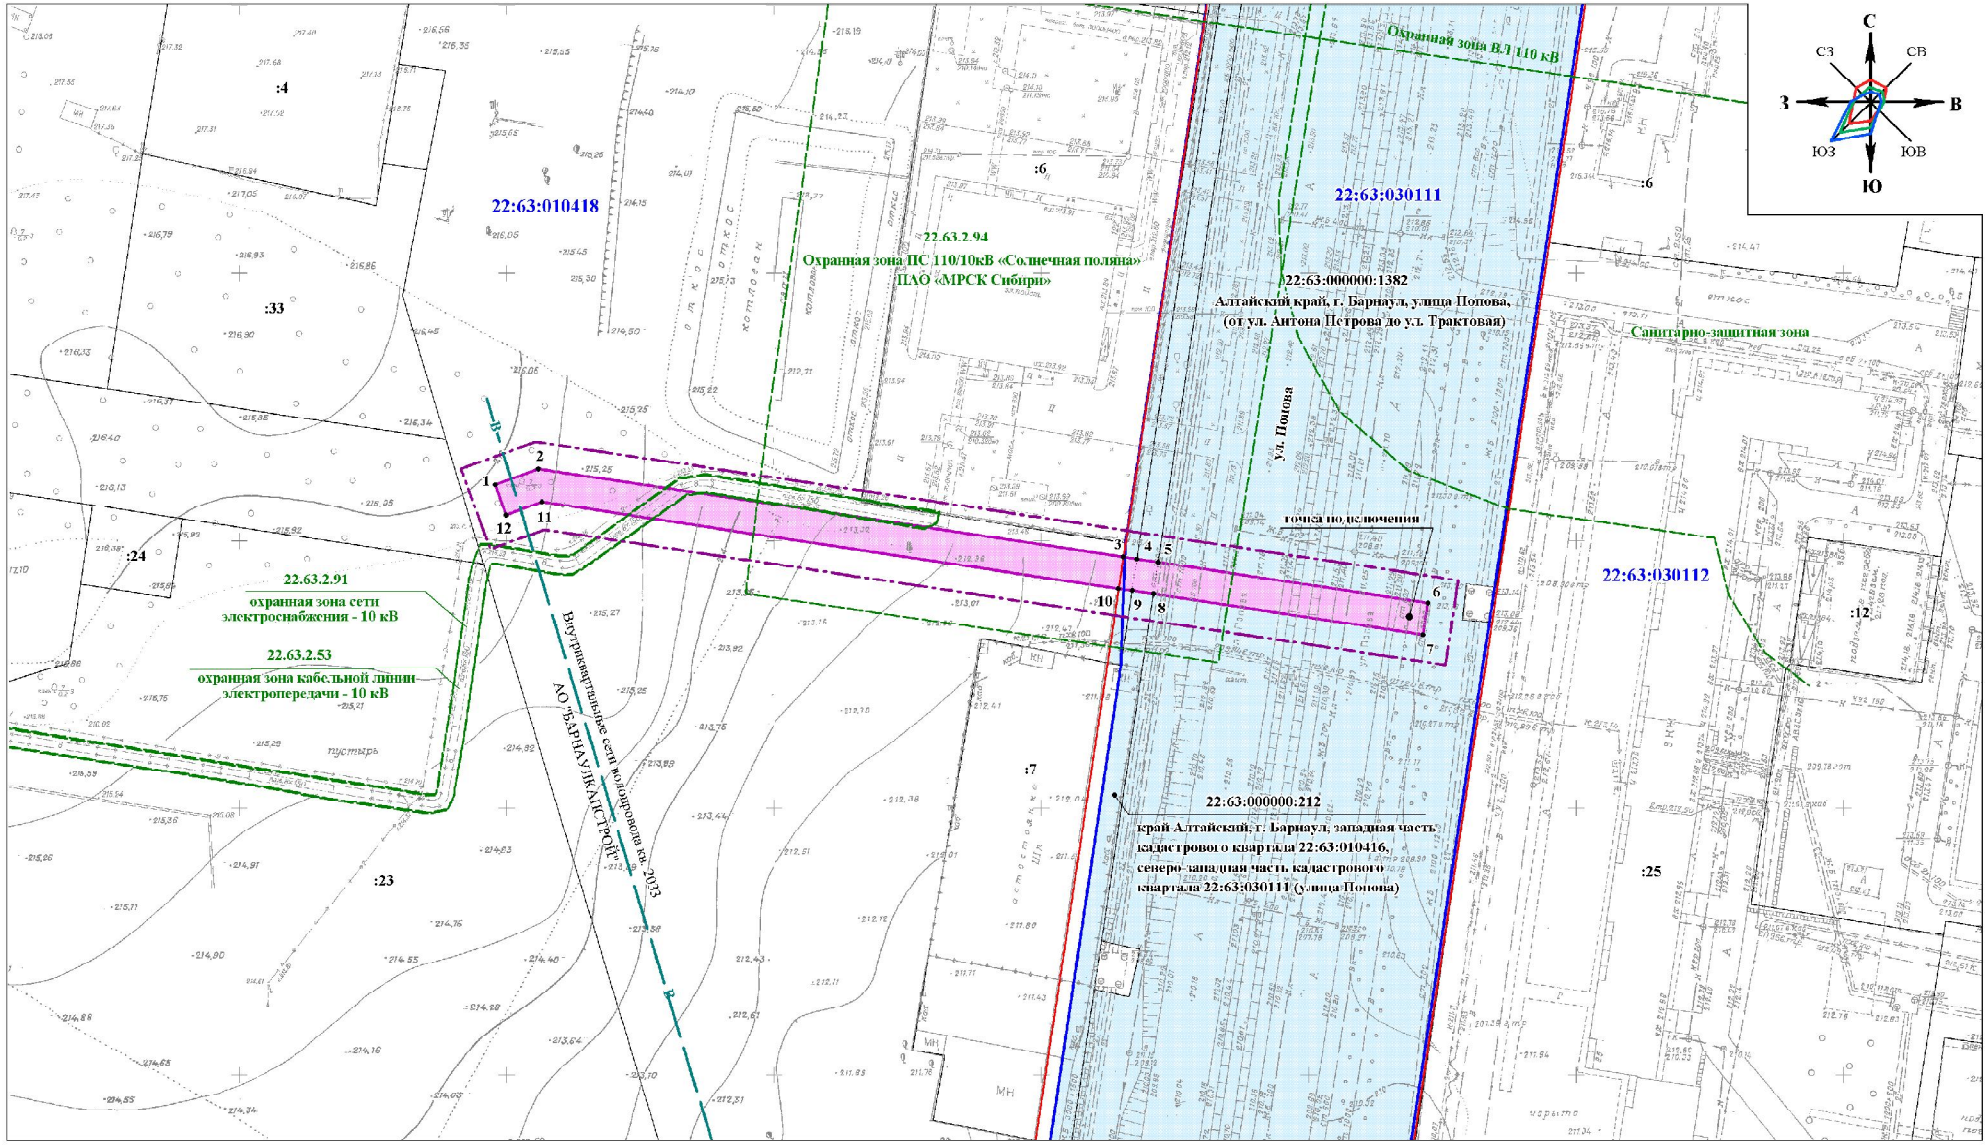

Условные обозначения:

- •1 - характерная точка границы зоны планируемого размещения линейного объекта
- - граница территории, в отношении которой осуществляется подготовка проекта планировки
- - граница зоны планируемого размещения линейного объекта
- - земельный участок, подлежащий установлению сервитута
- - земельный участок, прошедший кадастровый уче
- - граница зон с особыми условиями использования территории
- 22:63:0000000:1382 - кадастровый номер земельного участка
- 22:63:010418 - номер кадастрового квартала
- - граница кадастрвого квартала
- - красная линия

Изм.	Кол.уч.	Лист	№док.	Подп.	Дата
Гл. специалист		Л.Н. Егина			
Нач. ОКиЗ		Л.П. Хамитова			
Разработал		Е.Б. Рудо			

Проект планировки и проект межевания территории для стрительства линейного объекта: "Внеплощадочная сеть водоснабжения к кварталу 2033" в городе Барнаулe

ПРОЕКТ ПЛАНИРОВКИ ТЕРРИТОРИИ

Стадия	Лист	Листов
ПП	2	4

Чертеж границ зон планируемого размещения линейного объекта масштаб 1:1000

МУП "Землеустройство и геодезия" г. Барнаула

СОГЛАСОВАНО

Взаим. инв. №

Подп. и дата

Инв. № подл.