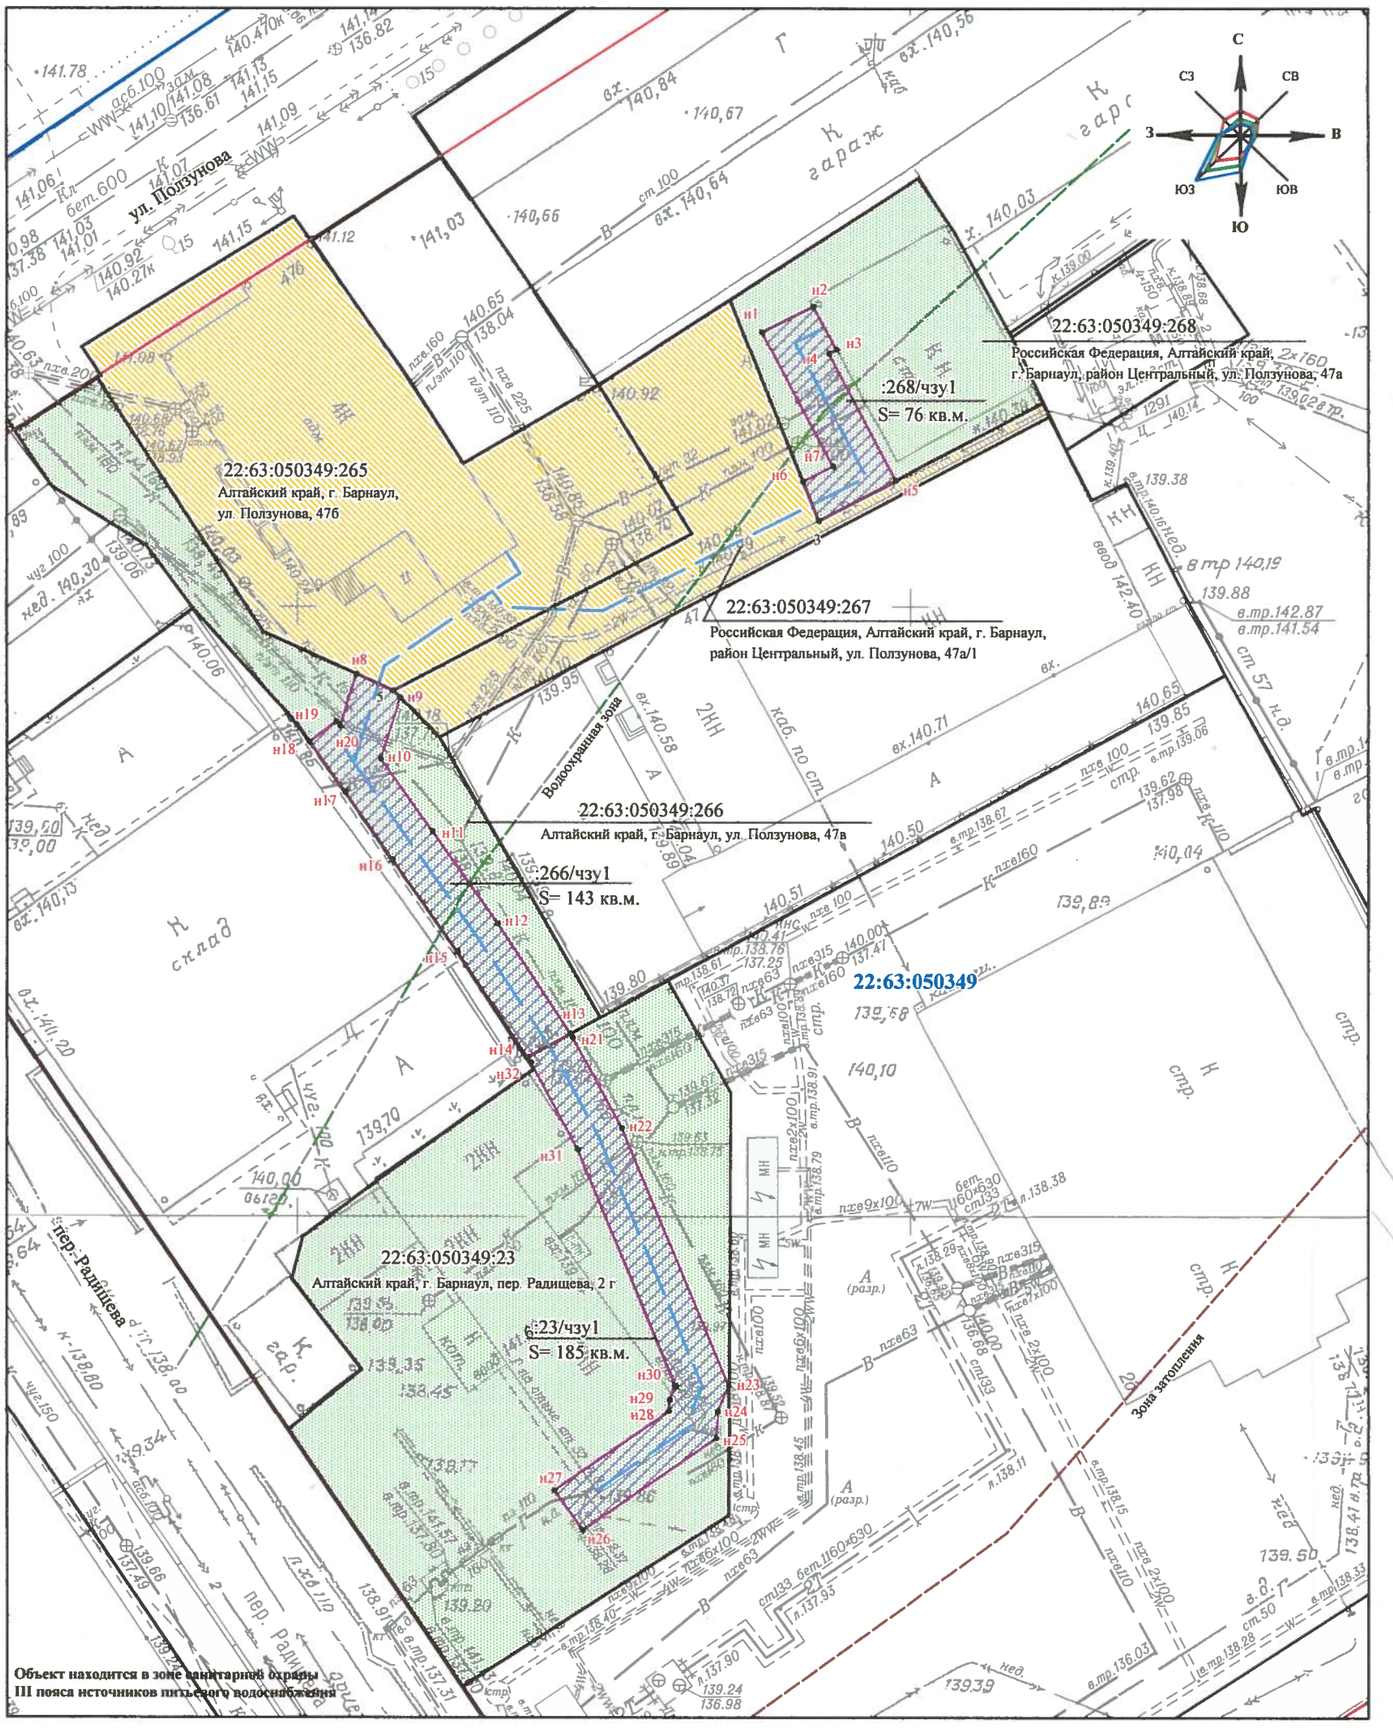

Условные обозначения:

- 1 - характерная точка границы
- н1 - вновь образованная точка границы
- образуемая часть земельного участка
- земельный участок, подлежащий установлению сервитута
- земельный участок, прошедший кадастровый учет
- земельный участок, для которого не требуется установление сервитута

:268 - кадастровый номер земельного участка

22:63:050349 - номер кадастрового квартала

- граница кадастрового квартала
- красная линия
- границы зон с особыми условиями использования территории, в том числе:
  - водоохранная зона
  - зона затопления

:268/чзу1 - обозначение образуемой части земельного участка

S=79 кв.м. - площадь части земельного участка

- проектируемый газопровод низкого давления

Изм.	Кол.уч.	Лист	№док.	Подп.	Дата
Гл.специалист		Егина Л.Н.			
Нач.ОКиЗ		Хамитова Л.Н			
Разработал		Бахтина Т.С.			

ПРОЕКТ МЕЖЕВАНИЯ ТЕРРИТОРИИ

для строительства распределительного газопровода низкого давления до зданий по адресам: улица Ползунова, 47а, 47б в городе Барнауле

Стадия	Лист	Листов
ПМТ	1	2

Чертеж межевания территории
Масштаб 1:500

МУП "Землеустройство и геодезия" г.Барнаула

Взам.инв.№ | Подп. и дата | Инв.№подл.