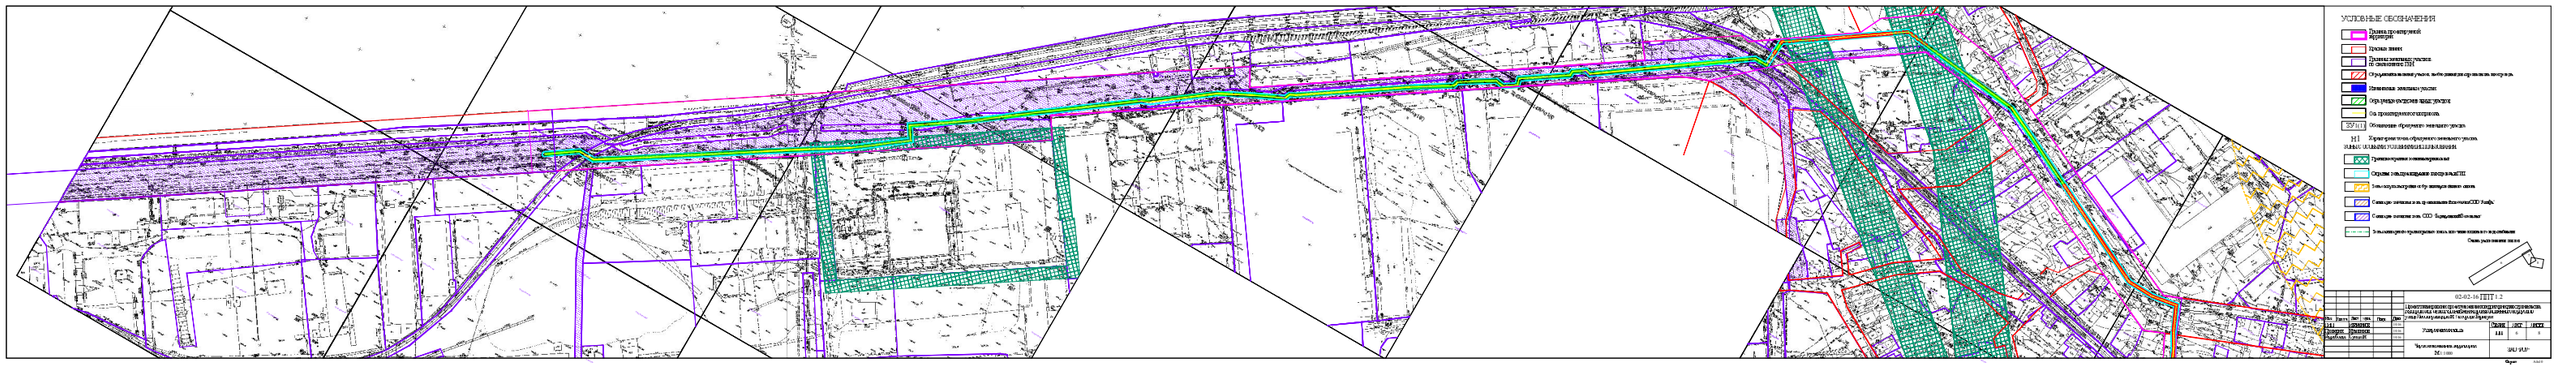

УСЛОВНЫЕ ОБОЗНАЧЕНИЯ

- Граница проектируемой территории
- Красные линии
- Границы зоны между участком по сновиковке ПМ
- Ограничения зоны участка, выбранные для ограничения контроля
- Изменения зоны между участком
- Ограничения зоны между участком
- Ось проектируемого контроля
- Обозначение образуемого земельного участка
- Характеристика образуемого земельного участка
- Проектируемая зоны коммерческая
- Сервисы электроэнергии по ограничению
- Зоны коммерческая и ограничения зоны сетей
- Сетевые зоны на ограничения Вологодского Ленфа
- Сетевые зоны на ОДО Бурдуковский Ленфа
- Зоны коммерческая проектируемая зоны на ограничения
- Сетевые зоны на ограничения

02-02-16 ПЛТ 1.2

| Изм. | Лист | № докум. | Подп. | Дата | Проект |
|---|---|---|---|---|---|
| 1.1 | | | | | |
| Разраб. | | | | | |
| Проверил | | | | | |
| Ответ. | | | | | |

Приложение к проекту ... Генерал Ленфа

| Стадия | Лист | Листов |
|---|---|---|
| 1.1 | 4 | 5 |

Приложение к проекту ... Генерал Ленфа

Чертеж ограничения ... 1:1000

ЗАО "ЛЕНГ"

Формат А4