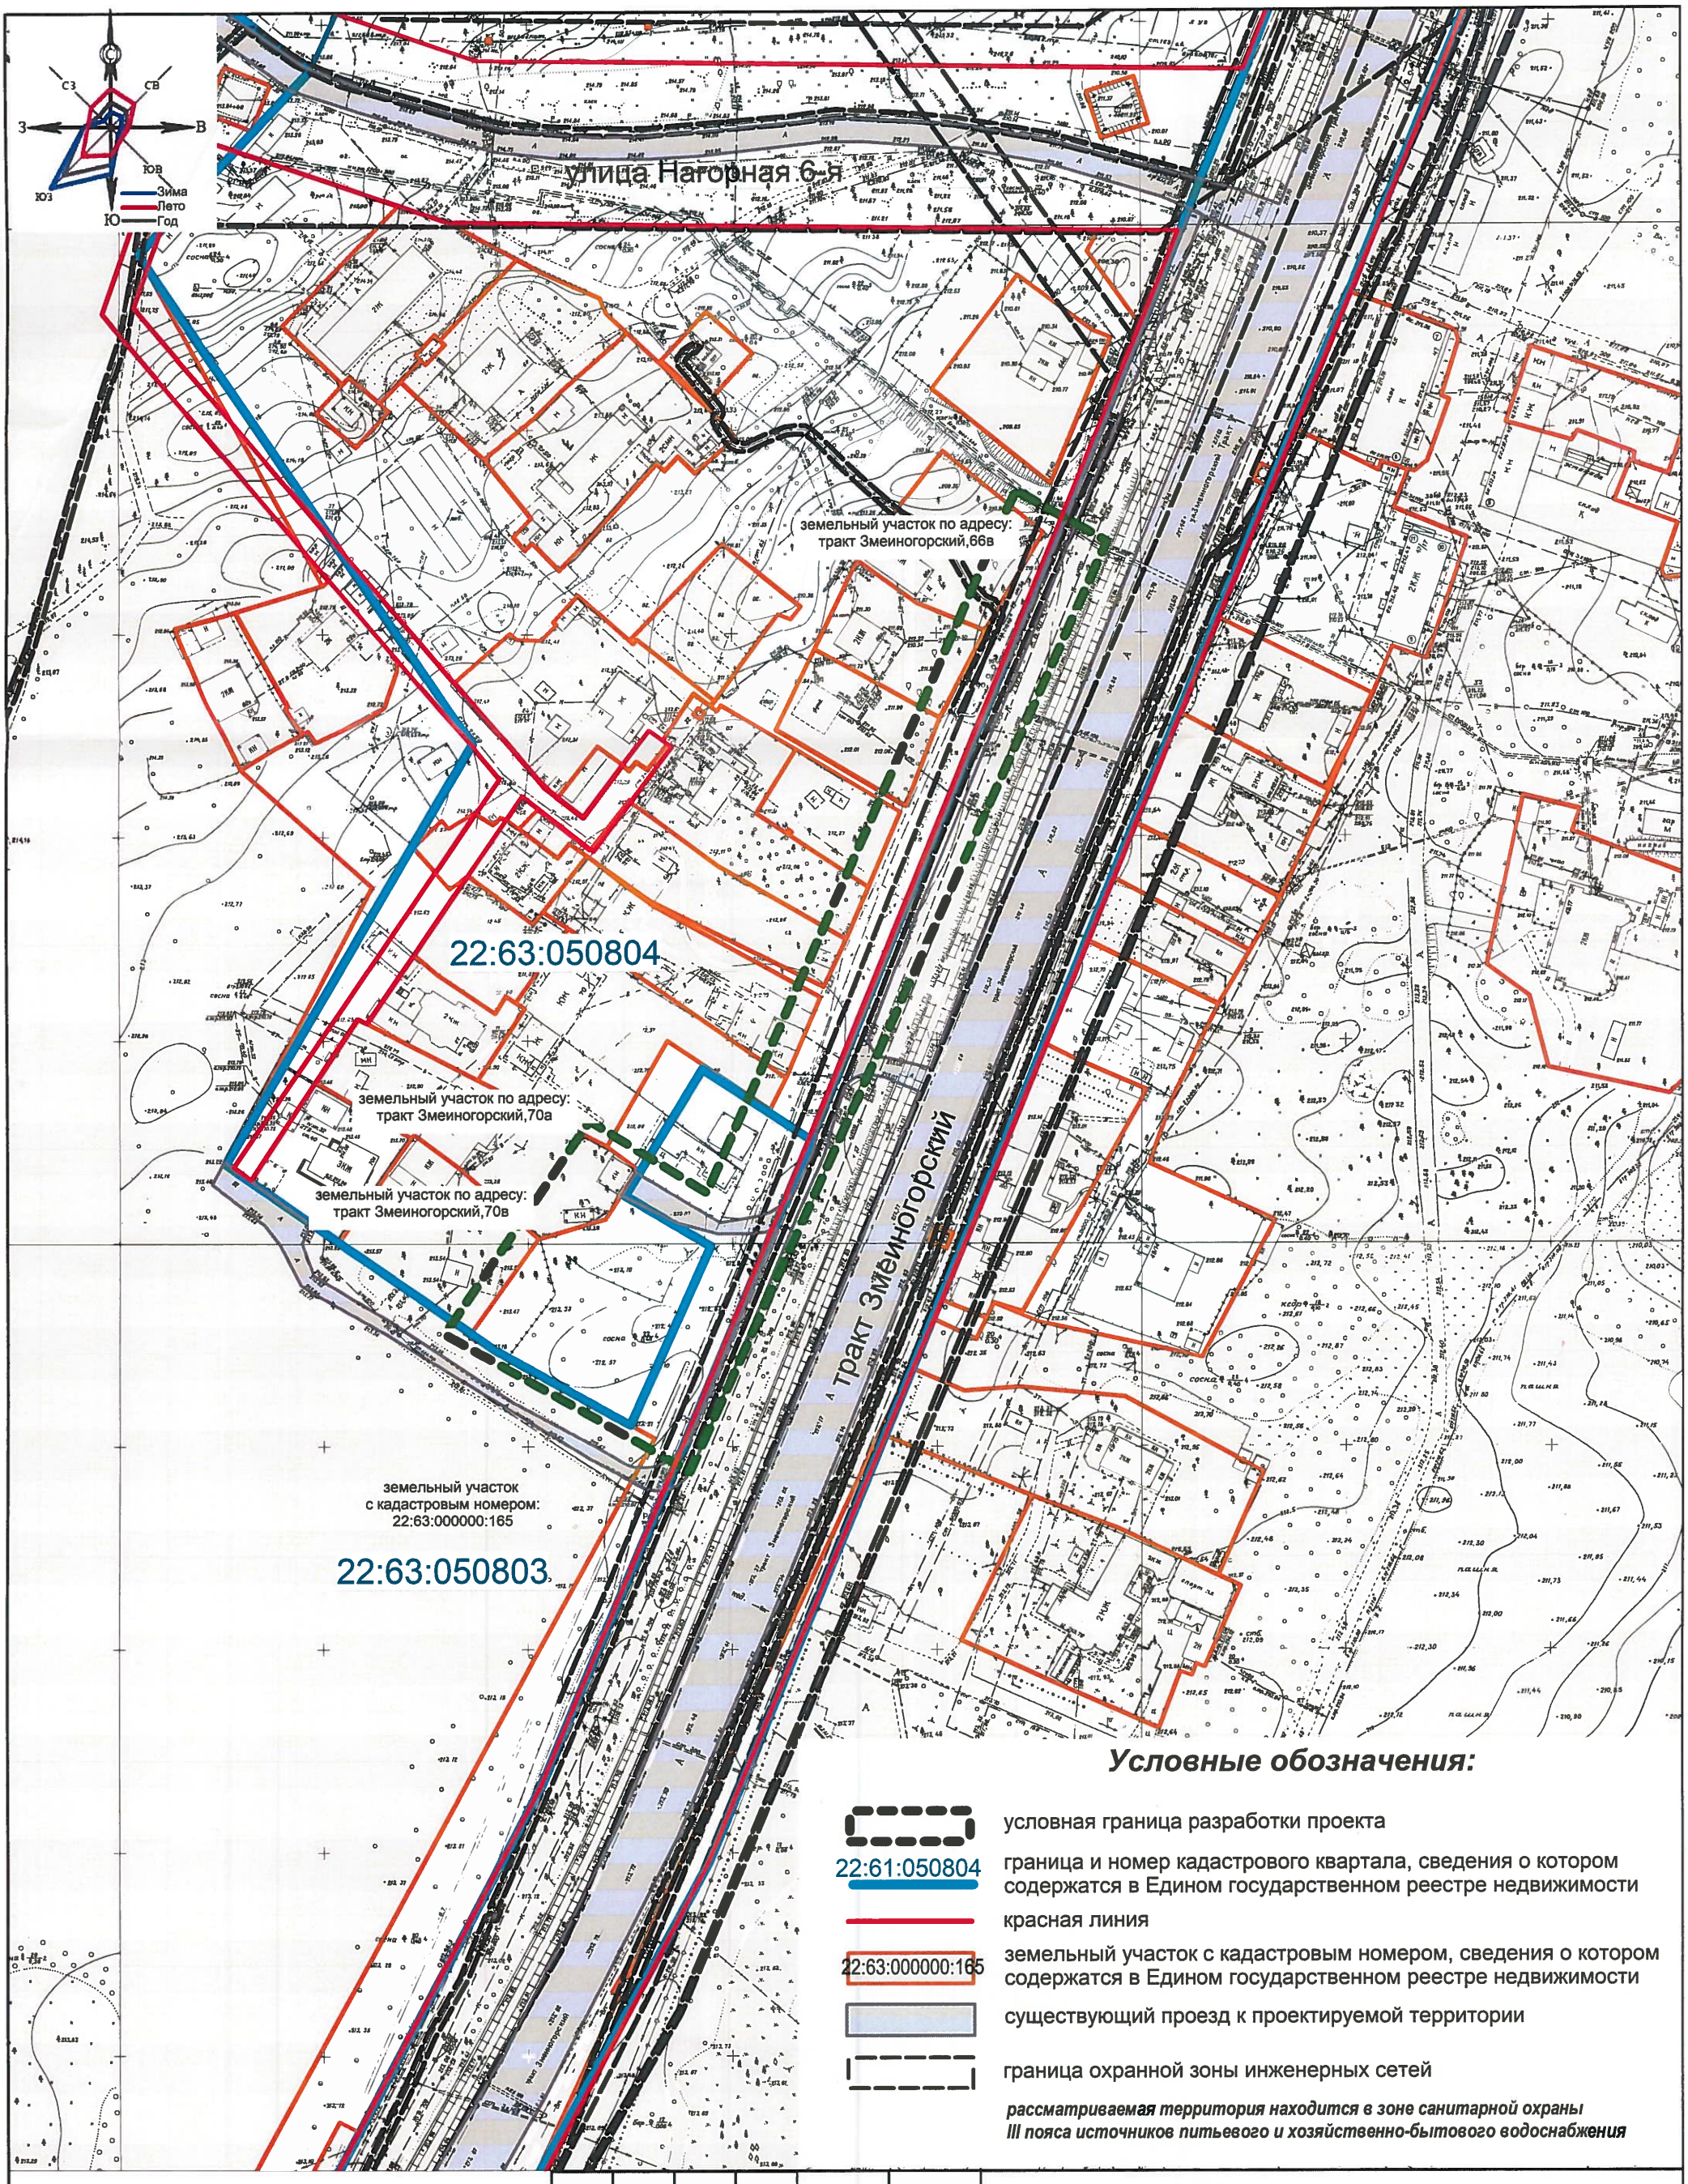

Условные обозначения:

- условная граница разработки проекта
- 22:61:050804 — граница и номер кадастрового квартала, сведения о котором содержатся в Едином государственном реестре недвижимости
- красная линия
- 22:63:000000:165 — земельный участок с кадастровым номером, сведения о котором содержатся в Едином государственном реестре недвижимости
- существующий проезд к проектируемой территории
- граница охранной зоны инженерных сетей

рассматриваемая территория находится в зоне санитарной охраны III пояса источников питьевого и хозяйственно-бытового водоснабжения

Должность	Фамилия И.О.	подпись	дата
Директор	Бобров А.А.		2021
Зам директ	Боженко С.А.		2021
Гл.спец.	Вайс М.Н.		2021
Гл.спец.	Королёва Н.Е.		2021

МКУ-00029-2021-ПМ

Проект по внесению изменений в проект межевания застроенной территории в границах кадастрового квартала 22:63:050804, ограниченного улицей Нагорной 6-й и Змеиногрским трактом в г.Барнауле

МАТЕРИАЛЫ ПО ОБОСНОВАНИЮ

стадия	лист	листов
ПМ	6	9

Ситуационная схема с границами зон с особыми условиями использования территории Масштаб 1:2000

МКУ "Архитектура города Барнаула"