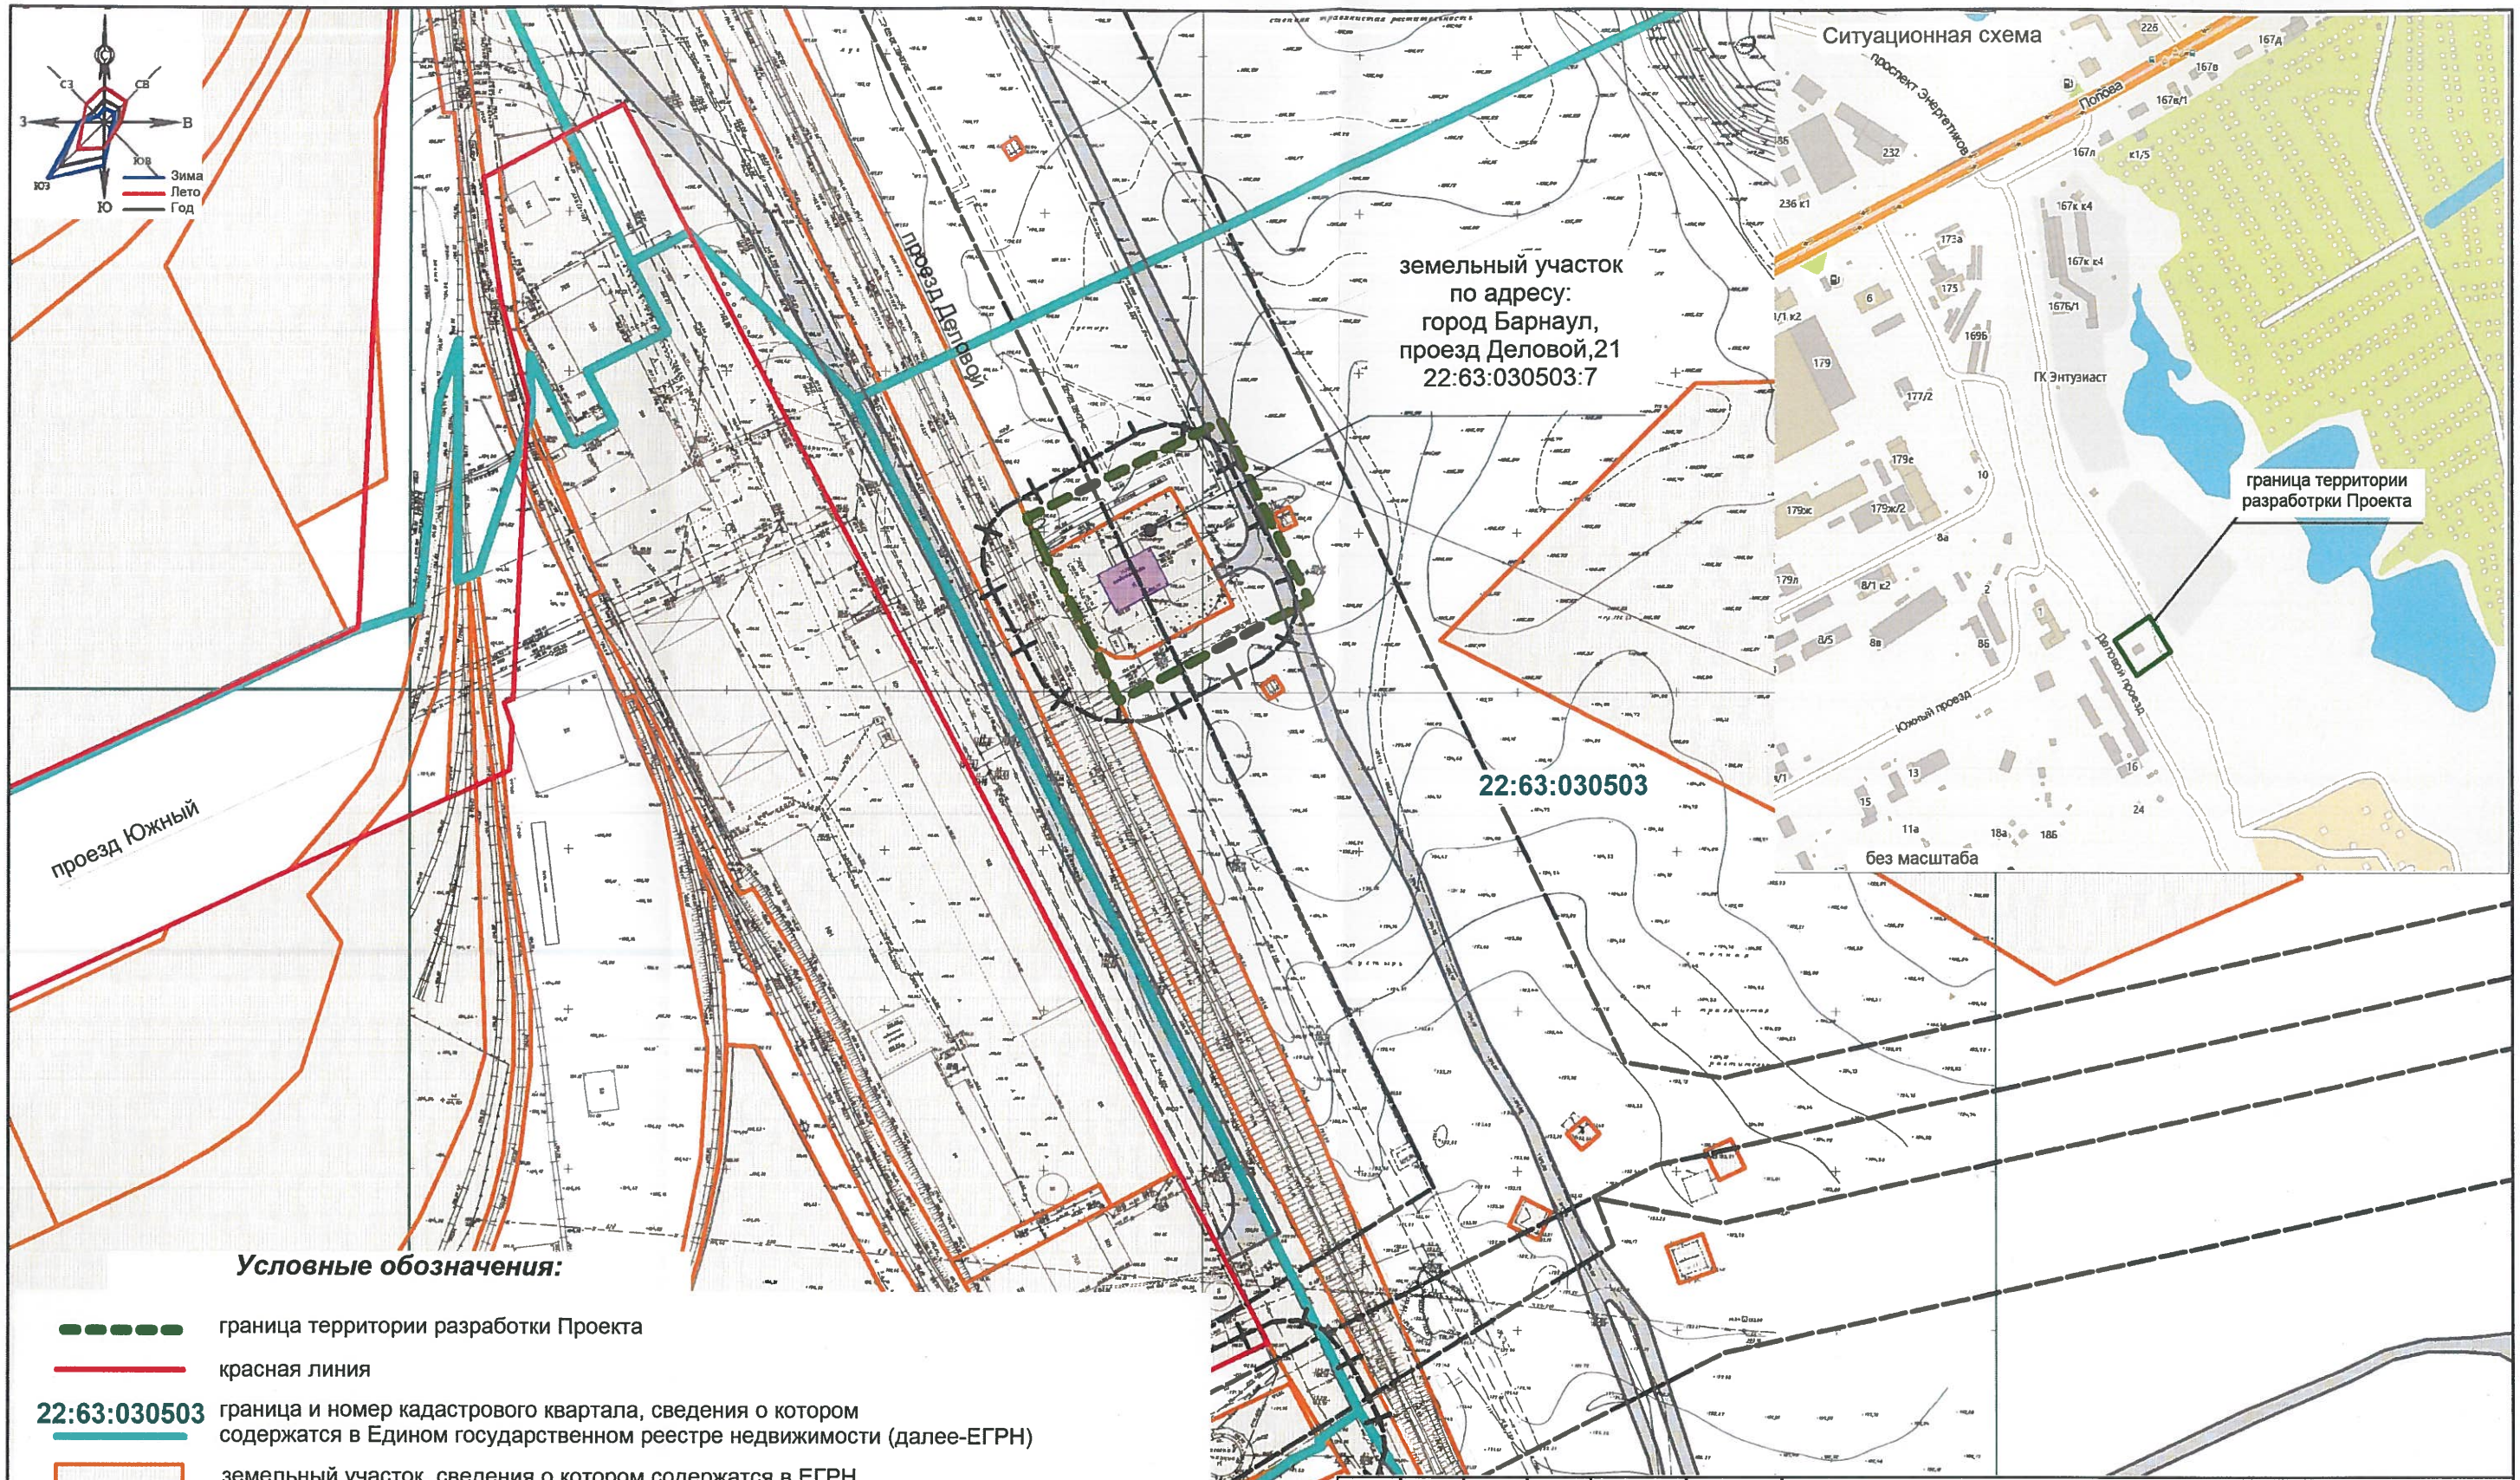

Условные обозначения:

- граница территории разработки Проекта
- красная линия
- 22:63:030503 — граница и номер кадастрового квартала, сведения о котором содержатся в Едином государственном реестре недвижимости (далее-ЕГРН)
- земельный участок, сведения о котором содержатся в ЕГРН
- граница охранной зоны инженерных сетей, сведения о которой содержатся в ЕГРН
- санитарно-защитная зона
- существующий объект капитального строительства
- существующий проезд к проектируемой территории

Рассматриваемая территория находится: в третьей, четвёртой, пятой, шестой и седьмой подзонах приаэродромной территории аэродрома гражданской авиации Барнаул (Михайловка).

Особо охраняемые природные территории местного и регионального значения, территории объектов культурного наследия в границах разработки Проекта не выявлены.

Должность	Фамилия И.О.	подпись	дата
И.о. директ.	Боженко С.А.		08.2023
Гл.спец.	Вайс М.Н.		
Гл.спец.	Королёва Н.Е.		08.2023

МКУ-00083-2023-ПМ

Проект межевания территории части кадастрового квартала 22:63:030503 в городе Барнауле в ноошении территории в районе земельного участка по адресу: город Барнаул, проезд Деловой,21

МАТЕРИАЛЫ ПО ОБОСНОВАНИЮ

стадия	лист	листов
ПМ	7	8

Ситуационная схема. Схема с границами зон с особыми условиями использования территории.

Масштаб 1:2000

МКУ "Архитектура города Барнаула"