


Чертёж межевых границ М1:1000

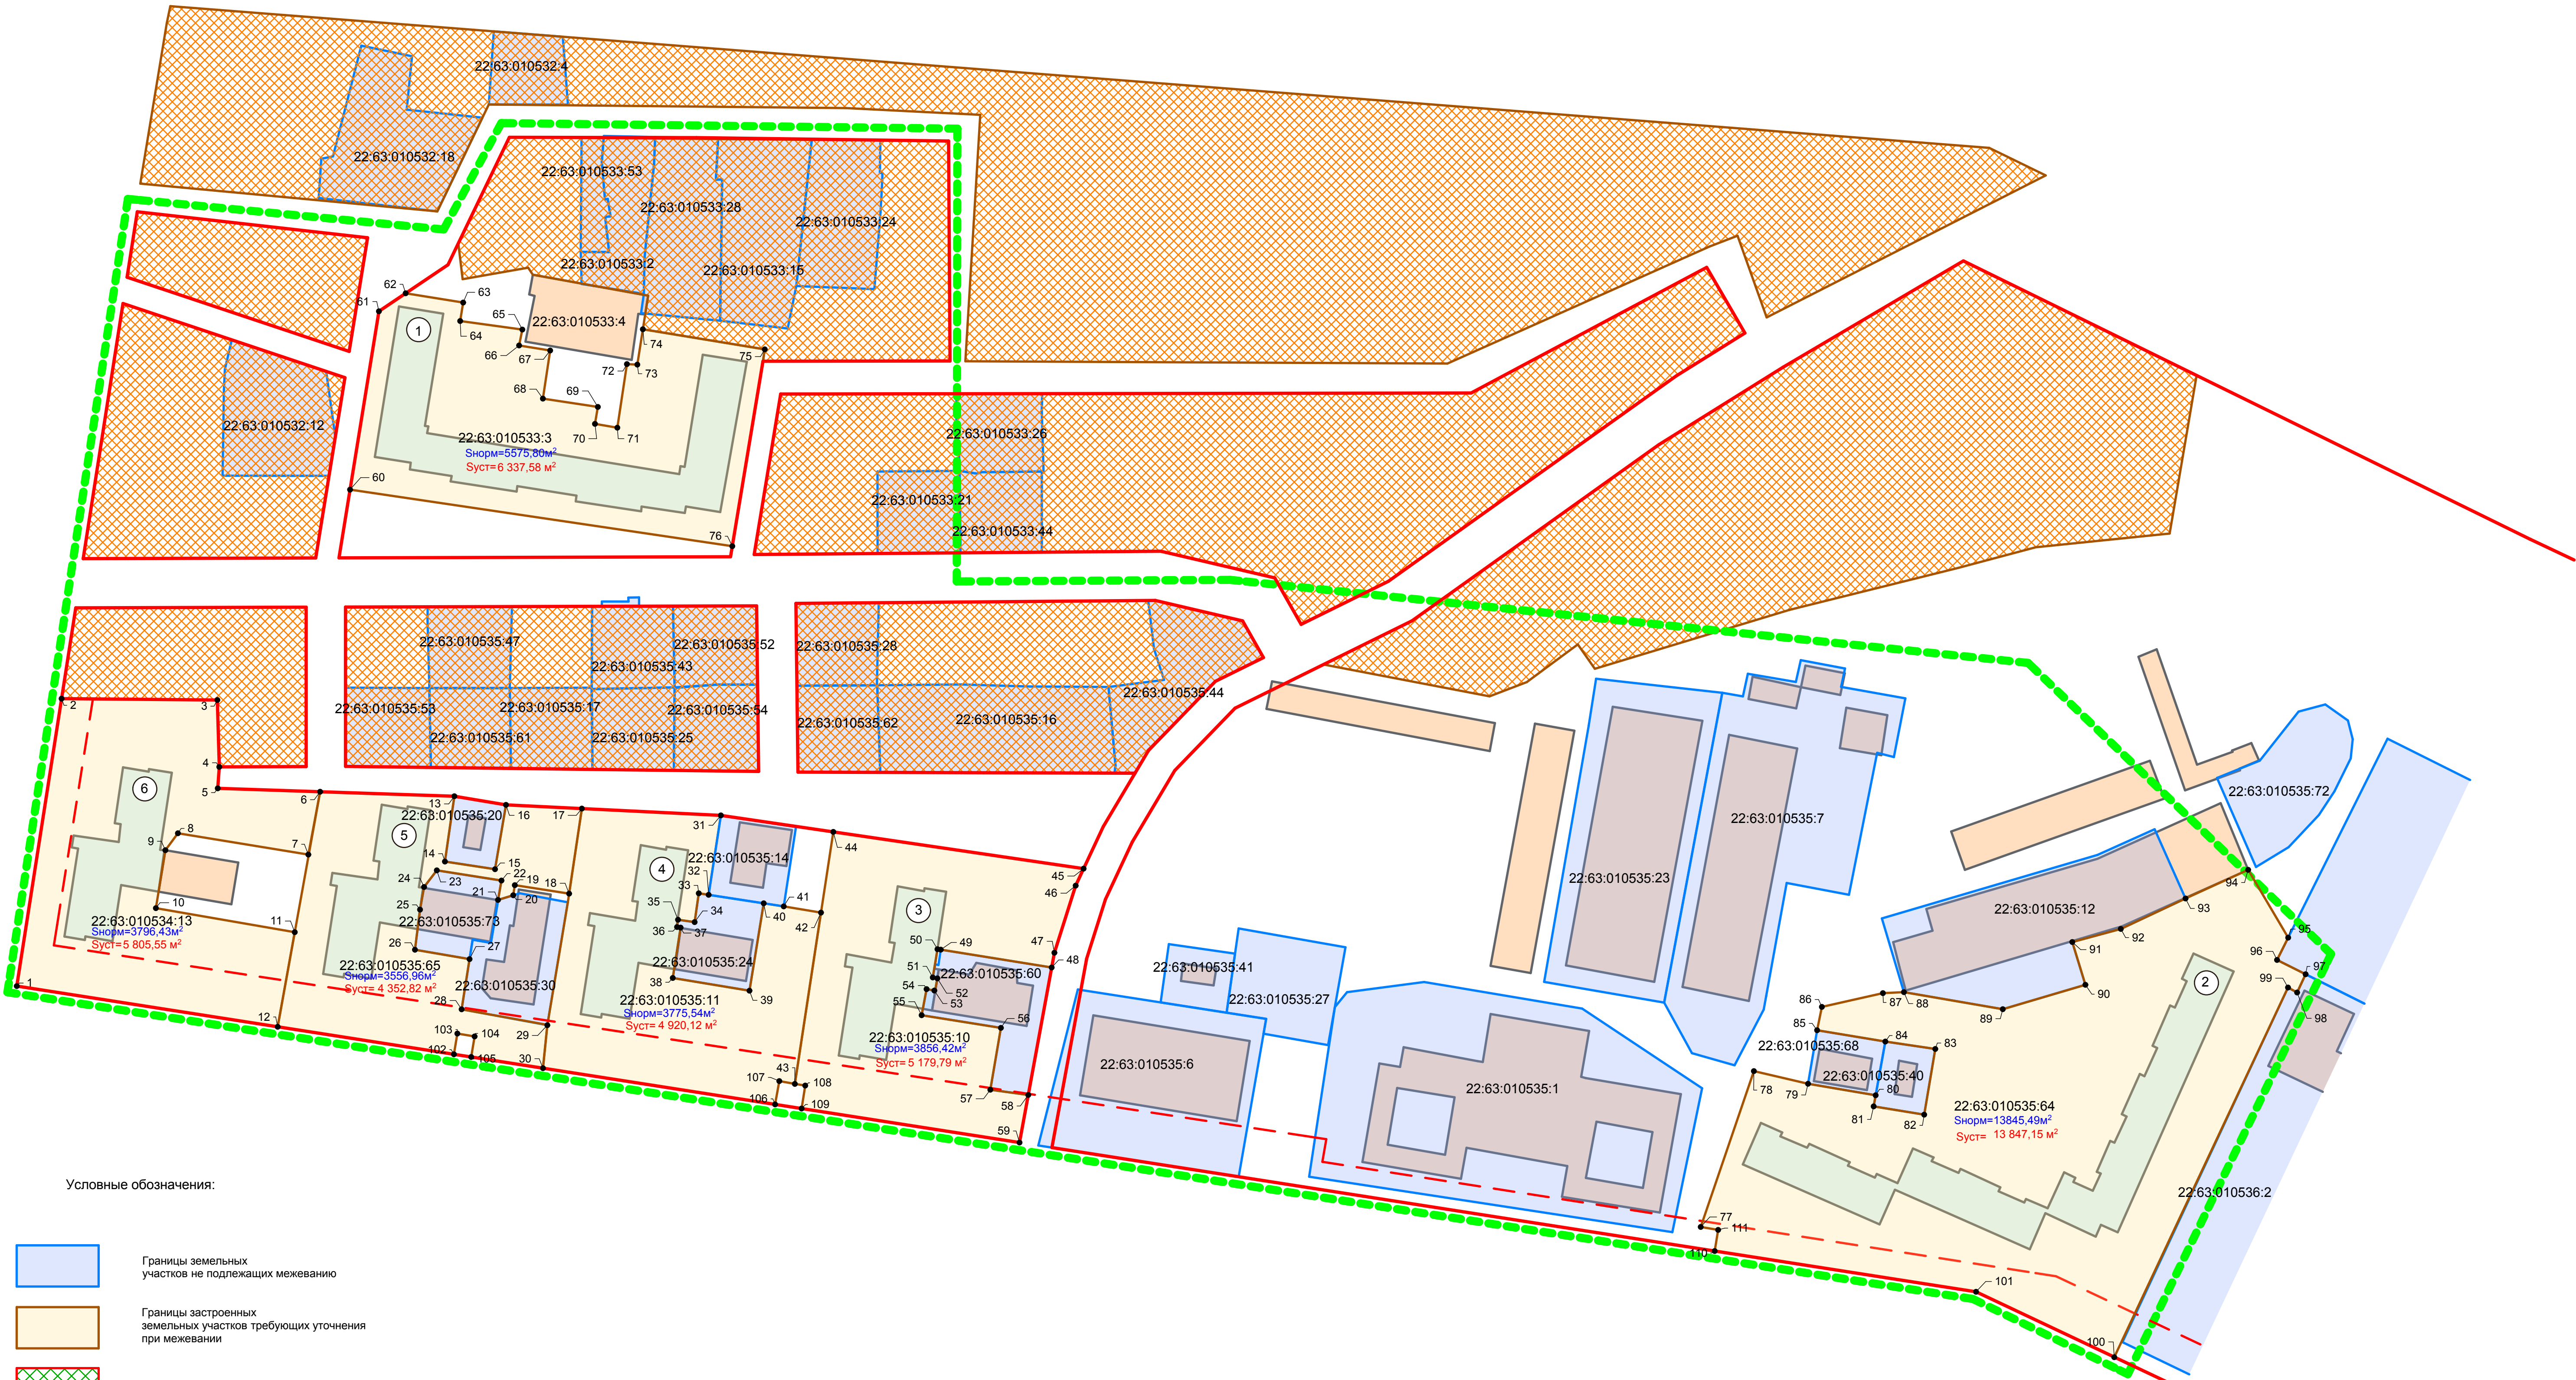

Условные обозначения:

- Границы земельных участков не подлежащих межеванию
- Границы застроенных земельных участков требующих уточнения при межевании
- Границы и территории зон общего пользования
- Границы территории индивидуальной жилой застройки
- Линия отступа от красных линий в целях определения места допустимого размещения зданий, строений, сооружений
- Предлагаемая красная линия
- Граница территории разработки проекта межевания

22:63:010535:11 Кадастровый номер земельного участка

Расчетная таблица земельных участков многоквартирных (многоквартирных) жилых домов кварталов
№ 22:63:010532, 22:63:010533, 22:63:010534, 22:63:010535, 22:63:010536

№ п/п	Наименование объекта	Кадастровый номер	Этажность	Год постройки	Наименование нормативного документа	Удельный показатель земельной доли	Фактическая площадь земельного участка по материалам инвентаризации, м2	Нормативная площадь земельного участка, м2	Предлагаемая (уточненная) площадь земельного участка, м2
1	ул. Островского, 7	22:63:010533:3	5	1992	СНИП 2.07.01-89*	0,92	7520,07	5575,80	6337,58
2	ул. Юрина, 182	22:63:010535:64	10	1989	СНИП 2.07.01-89*	0,92	13024,83	13845,49	13847,15
3	ул. Юрина, 186	22:63:010535:10	9	1978	СНИП 11-60-75	0,98	4515,05	3856,42	5179,79
4	ул. Юрина, 188	22:63:010535:11	9	1978	СНИП 11-60-75	0,98	3574,4	3775,54	4920,12
5	ул. Юрина, 190	22:63:010535:65	9	1979	СНИП 11-60-75	0,98	4432,83	3556,96	4352,82
6	ул. Юрина, 192	22:63:010534:13	9	1979	СНИП 11-60-75	0,98	8713,08	3796,43	5805,55

						МК-1/11-22:63:010532-ПМ		
						Проект межевания застроенной территории в границах кадастровых кварталов 22:63:010532, 22:63:010533, 22:63:010534, 22:63:010535, 22:63:010536 ограниченных улицей Островского, улицей Гушина, улицей Малахова и улицей Юрина в г. Барнауле (кв.1094)		
ИЗМ.	КОП.УЧ.	ЛИСТ	Ч.ДОК.	ПОДПИСЬ	ДАТА			
ГИП		Тремасов				СТАДИЯ		
Нач. отдела		Ломакин				ЛИСТ	ЛИСТОВ	
Выполнил		Яценко				П	2	
						Чертёж межевых границ М1:1000		
						Расчетная таблица земельных участков		
						ООО "Альфа-Проект" г. Барнаул		