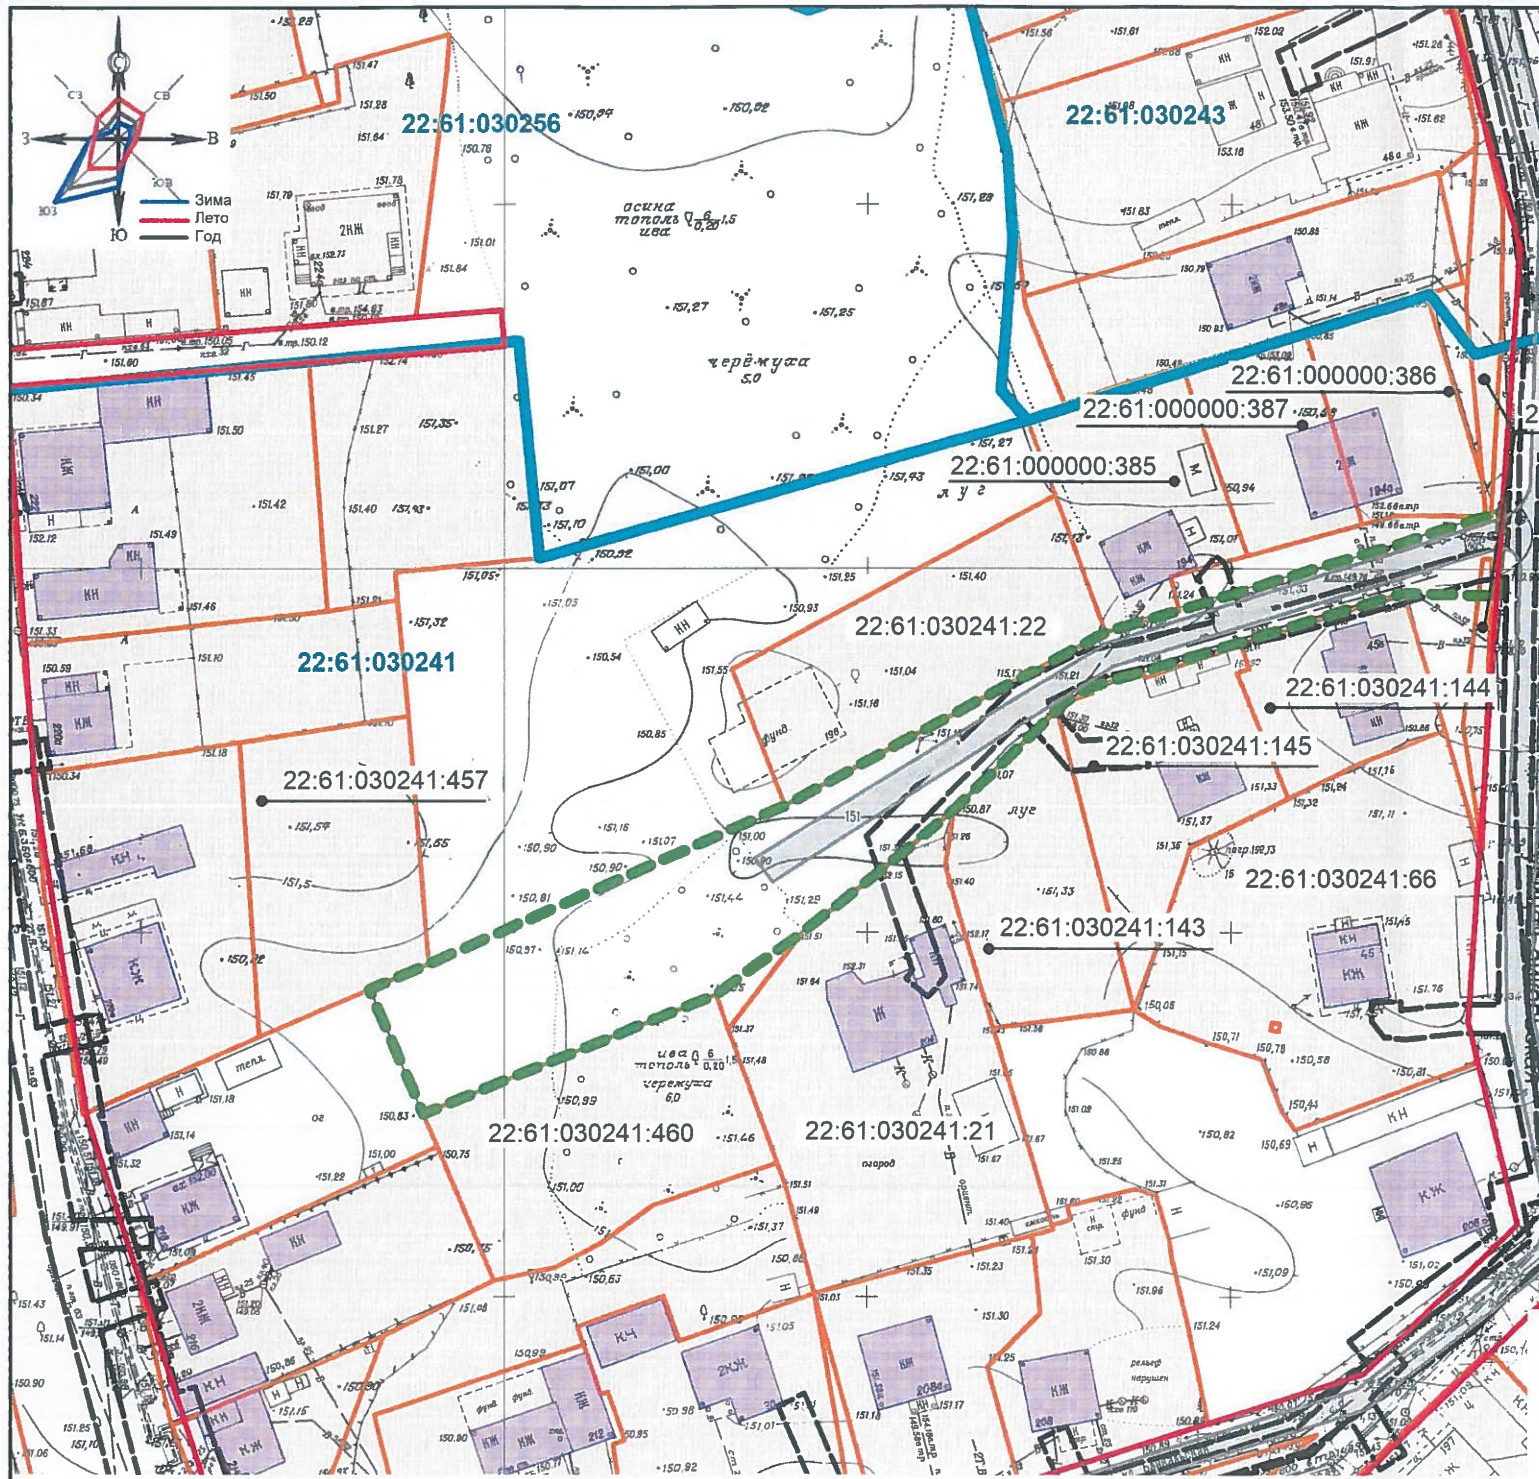

Ситуационная схема (без масштаба)

Особо охраняемые природные территории местного и регионального значения, территории объектов культурного наследия в границах разработки Проекта не выявлены.

Рассматриваемый участок находится:
-в третьей, четвёртой, пятой и шестой подзонах приаэродромной территории аэродрома гражданской авиации Барнаул (Михайловка).

Условные обозначения:

- граница территории разработки Проекта
- красная линия
- 22:61:030241 — граница и номер кадастрового квартала, сведения о котором содержатся в Едином государственном реестре недвижимости
- 22:61:030241:460 — граница и номер земельного участка, сведения о котором содержатся в Едином государственном реестре недвижимости
- граница охранной зоны инженерных сетей, сведения о которой содержатся в Едином государственном реестре недвижимости
- существующий объект капитального строительства
- проезжая часть дороги

Должность	Фамилия И.О.	подпись	дата
И.о. директ.	Боженко С.А.		08.2023
Гл.спец.	Вайс М.Н.		08.2023
Гл.спец.	Гусева Е.О.		08.2023

МКУ-00092-2023-ПМ

Проект межевания части застроенной территории кадастрового квартала 22:61:030241 в городе Барнауле в отношении территории, расположенной вдоль границ земельных участков с кадастровыми номерами: 22:61:030241:457, 22:61:030241:460, 22:61:030241:21, 22:61:030241:22, 22:61:030241:143, 22:61:030241:144, 22:61:030241:145, 22:61:000000:385, 22:61:000000:386, 22:61:000000:387

МАТЕРИАЛЫ ПО ОБОСНОВАНИЮ

стадия	лист	листов
ПМ	7	11

Ситуационная схема. Схема с границами зон с особыми условиями использования территории.

Масштаб 1:1000

МКУ "Архитектура города Барнаула"