Приложение к постановлению
администрации города Барнаула
от_____№_____

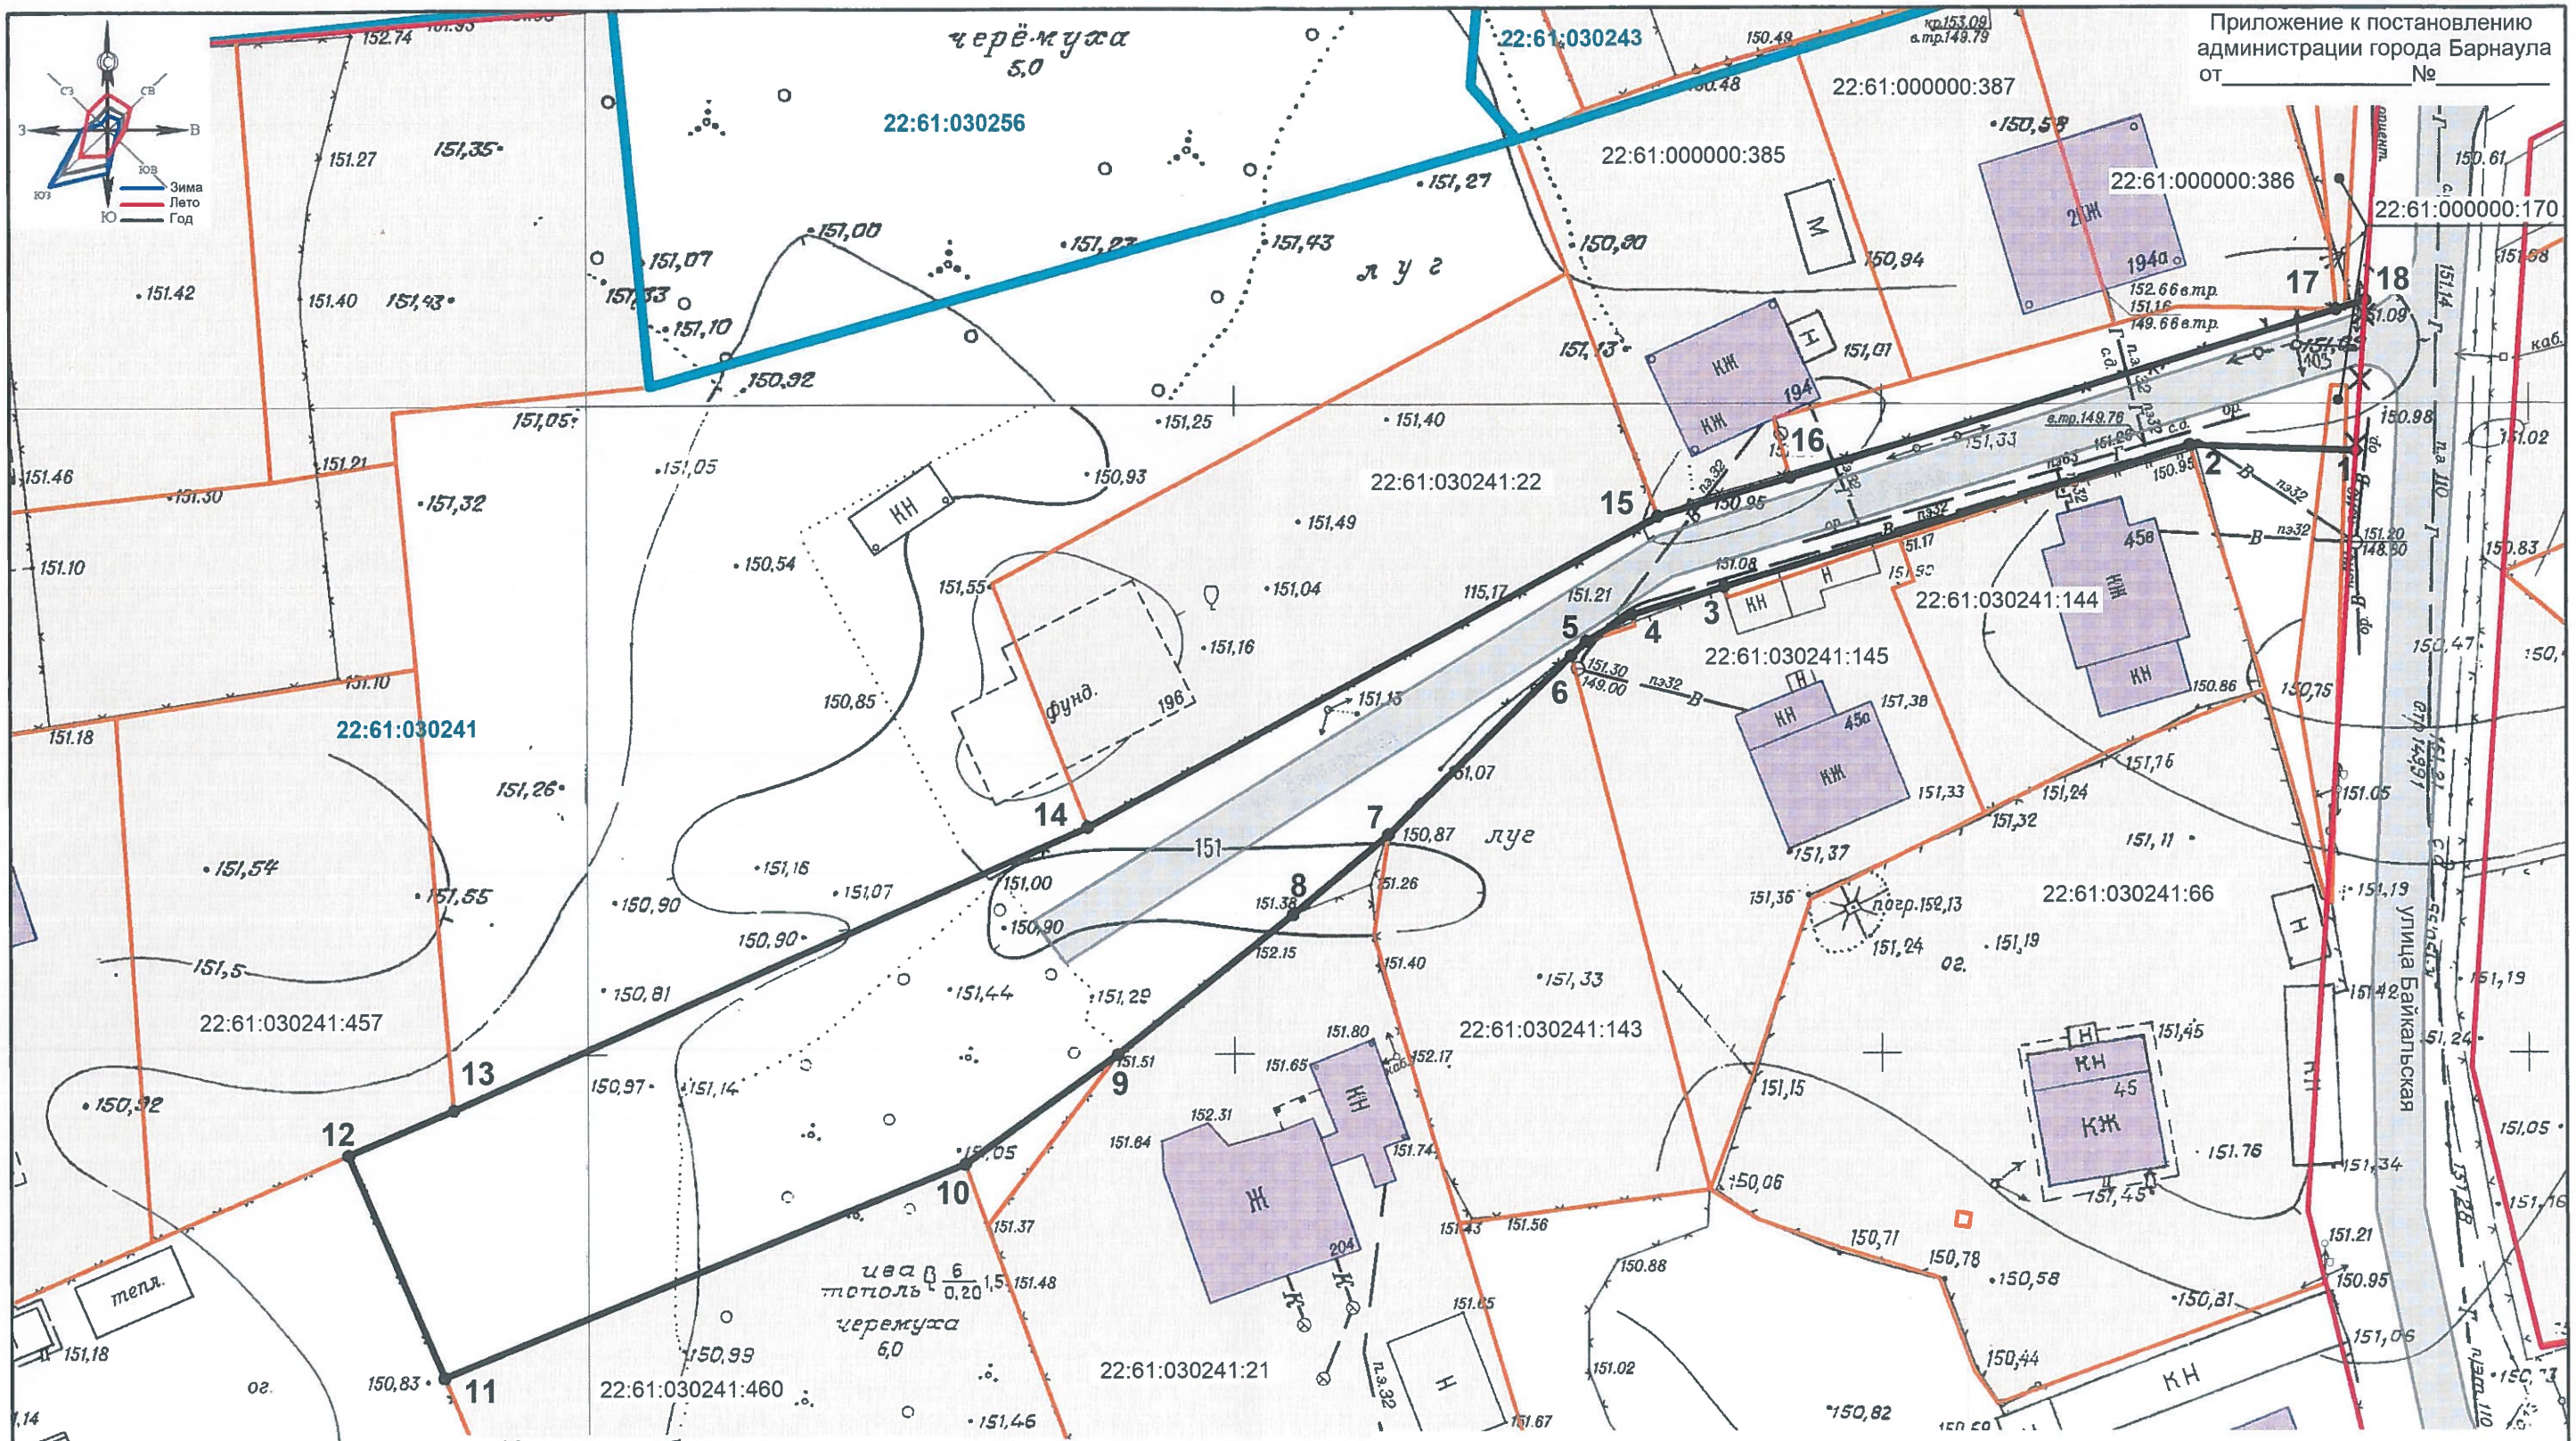

Условные обозначения:

планируемые	существующие	
	22:61:030241	граница и номер кадастрового квартала, сведения о котором содержатся в Едином государственном реестре недвижимости
	22:61:030241:460	граница и номер земельного участка, сведения о котором содержатся в Едином государственном реестре недвижимости
		проезжая часть дороги
1 2		красная линия с номером поворотной точки
		красная линия подлежащая изменению

Перечень координат характерных точек красных линий отображён на листах 7-8

Должность	Фамилия И.О.	подпись	дата
И.о. директ.	Боженко С.А.		08.2025
Гл.спец.	Вайс М.Н.		08.2025
Гл.спец.	Гусева Е.О.		08.2025

МКУ-00092-2023-ПМ

Проект межевания части застроенной территории кадастрового квартала 22:61:030241 в городе Барнауле в отношении территории, расположенной вдоль границ земельных участков с кадастровыми номерами: 22:61:030241:457, 22:61:030241:460, 22:61:030241:21, 22:61:030241:22, 22:61:030241:143, 22:61:030241:144, 22:61:030241:145, 22:61:000000:385, 22:61:000000:386, 22:61:000000:387

ОСНОВНАЯ ЧАСТЬ

стадия	лист	листов
ПМ	10	10

План красных линий.
Разбивочный чертёж красных линий

Масштаб 1:500

МКУ "Архитектура города Барнаула"