Схема границ существующих земельных участков. Опорный план М1:1000

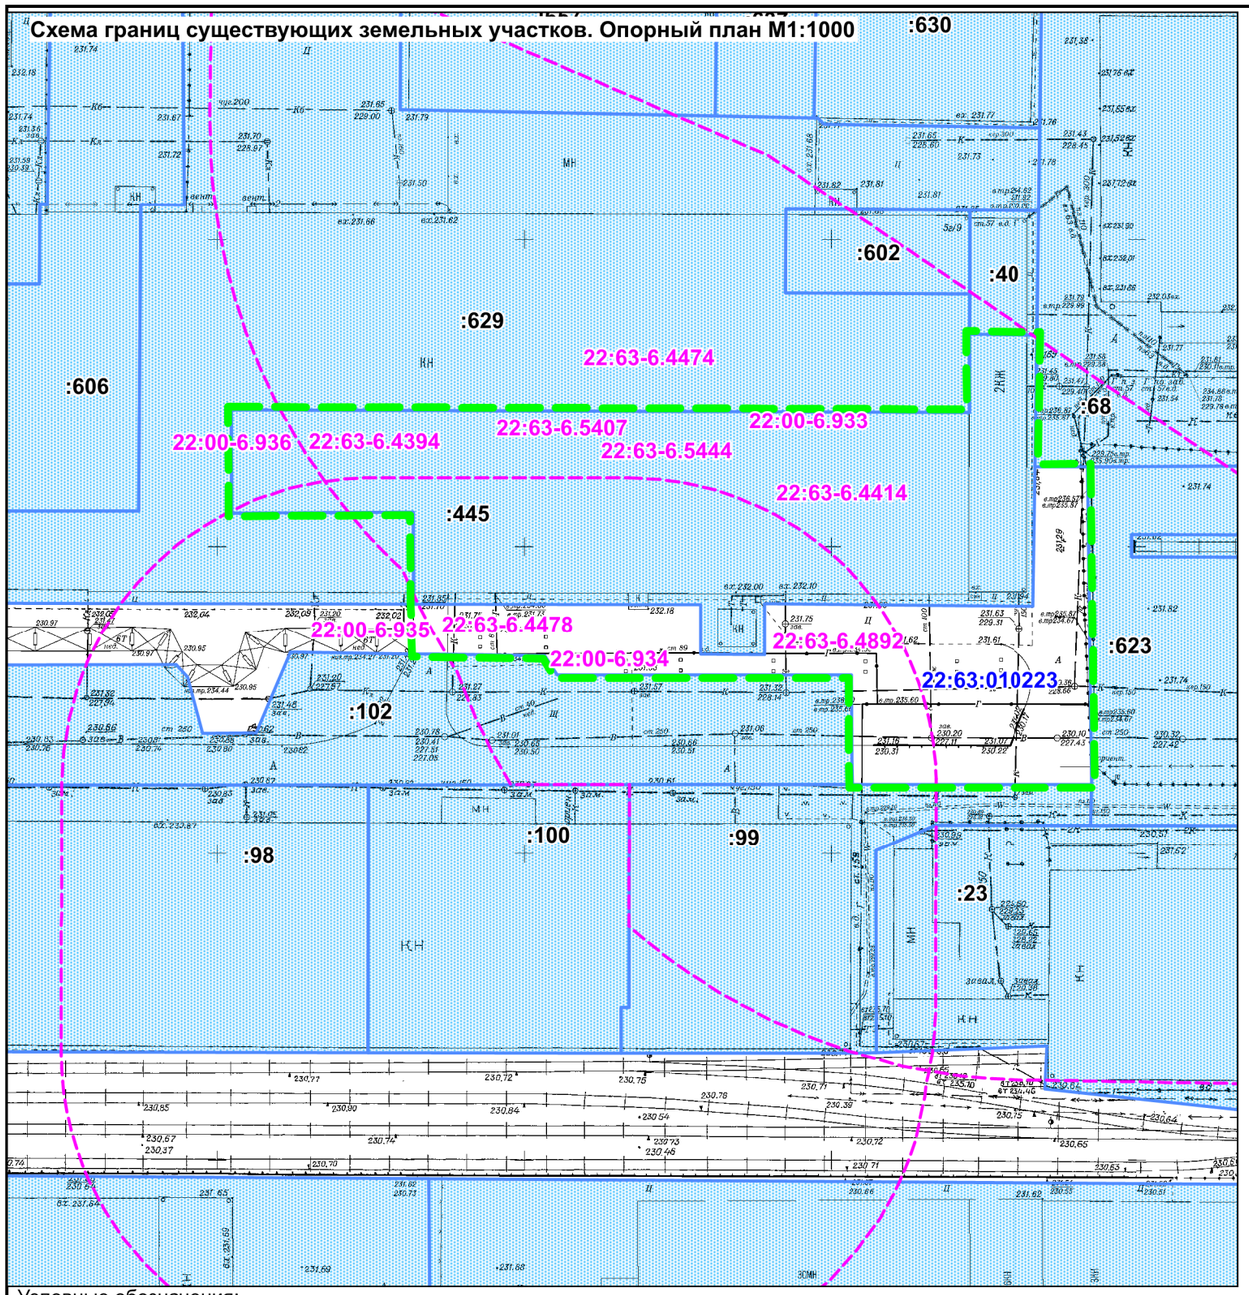

Ситуационный план М 1:2000

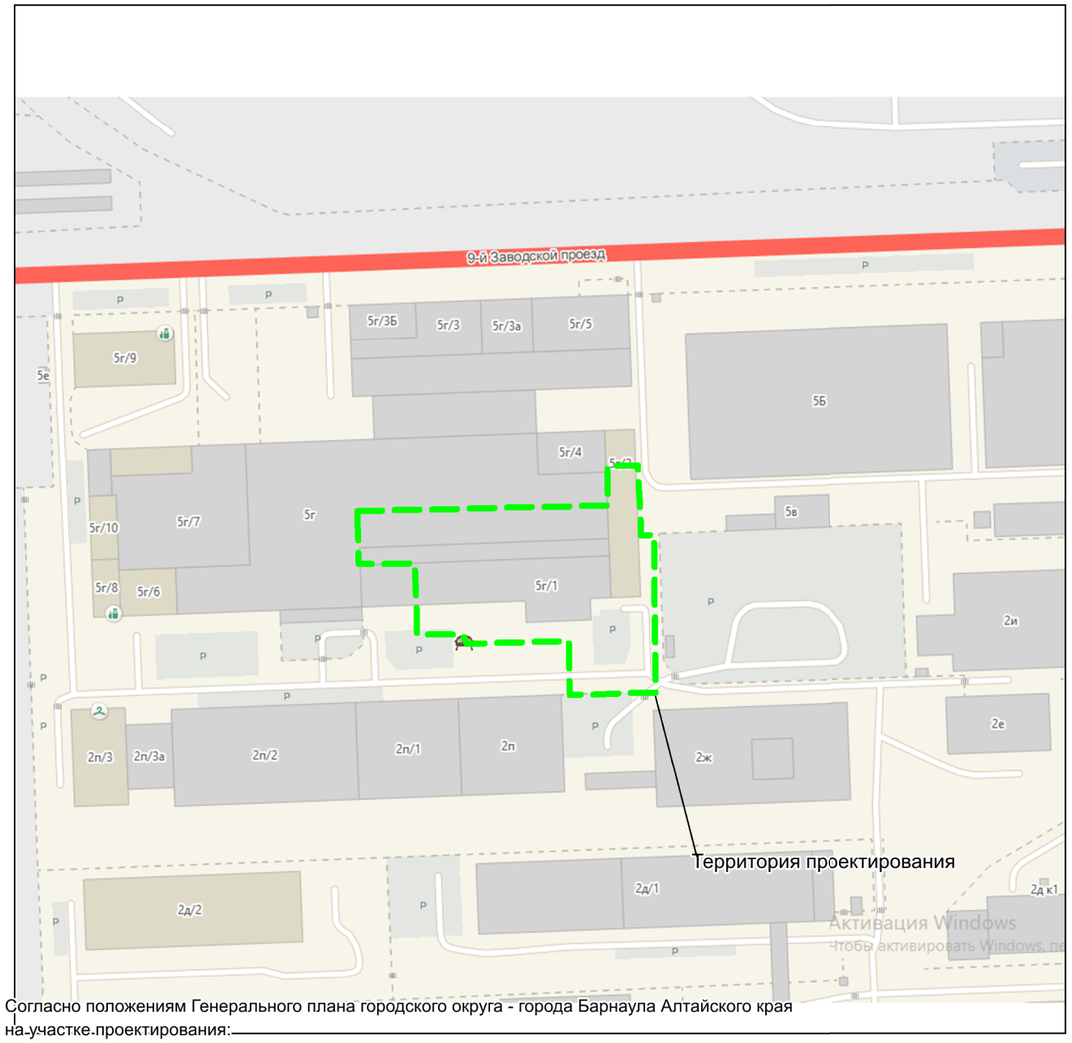

Условные обозначения:

- Граница территории, в отношении которой осуществляется подготовка проекта межевания
- Границы существующих земельных участков
- красные линии;
- границы кадастрового деления;
- граница зоны с особыми условиями использования территории;

22:61-6.756 - номер зоны зоны с особыми условиями использования территории;

22:61:042101 - номер кадастрового квартала;

:25 - кадастровый номер земельного участка;

Согласно положениям Генерального плана городского округа - города Барнаула Алтайского края на участке проектирования:

- особо охраняемые природные территории местного и регионального значения отсутствуют;
- памятники истории и культуры федерального и регионального значения на участке отсутствуют;
- земельный участок полностью расположен в третьей, четвертой, пятой, шестой подзонах приаэродромной территории аэродрома Барнаул (Михайловка), реестровые номера 22:00-6.934, 22:00-6.935, 22:00-6.936, 22:00-6.933 соответственно, санитарно-защитная зона группы компаний ООО "РТИ Барнаул", ИП Халилов А. А., ИП Чусовитин А. О. по адресу: Алтайский край, г. Барнаул, пр. Космонавтов, 10/15 (КН 22:63:010223:88) (реестровый номер 22:63-6.5444), Санитарно-защитная зона для ООО «Барнаульский завод АТИ» по адресу: Алтайский край, г. Барнаул, пр. Космонавтов, 14 (реестровый номер 22:63-6.5407), Санитарно-защитная зона ООО «ЖБИ Сибири» по адресу: Российская Федерация, Алтайский край, г. Барнаул, 9-й Заводской проезд, 40 (реестровый номер 22:63-6.4414), Зона санитарной охраны действующего водозабора подземных вод (реестровый номер 22:63-6.4394), Санитарно-защитная зона для предприятия ООО "Нортек" (реестровый номер 22:63-6.4478), частично в санитарно-защитная зона ООО ПК "Агро-Индустрия" 656023, Алтайский край, г.Барнаул, ул.Малахова, 2к (реестровый номер 22:63-6.4474) и Санитарно-защитная зона для ООО "Амфуд" (реестровый номер 22:63-6.4892).

Зоны с особыми условиями использования территорий указаны на чертеже - лист 1.

						ШИФР: ПМ-486/24-П-2024
						Проект межевания территории в отношении земельного участка с кадастровым номером 22:63:010223:445 по адресу: г. Барнаул, проезд Заводской 9-й, 5г/1
Изм.	кол.уч	Лист	№ док	Подпись	Дата	
Исп. директор		Надольский В.В.				Материалы по обоснованию Раздел 2 — стадия: П; лист: 1; листов: 1
Выполнил		Ангелюк Е.В.				
						Опорный план М 1:100 Ситуационный план М 1:2000 — ООО "Кадастр22", г. Барнаул