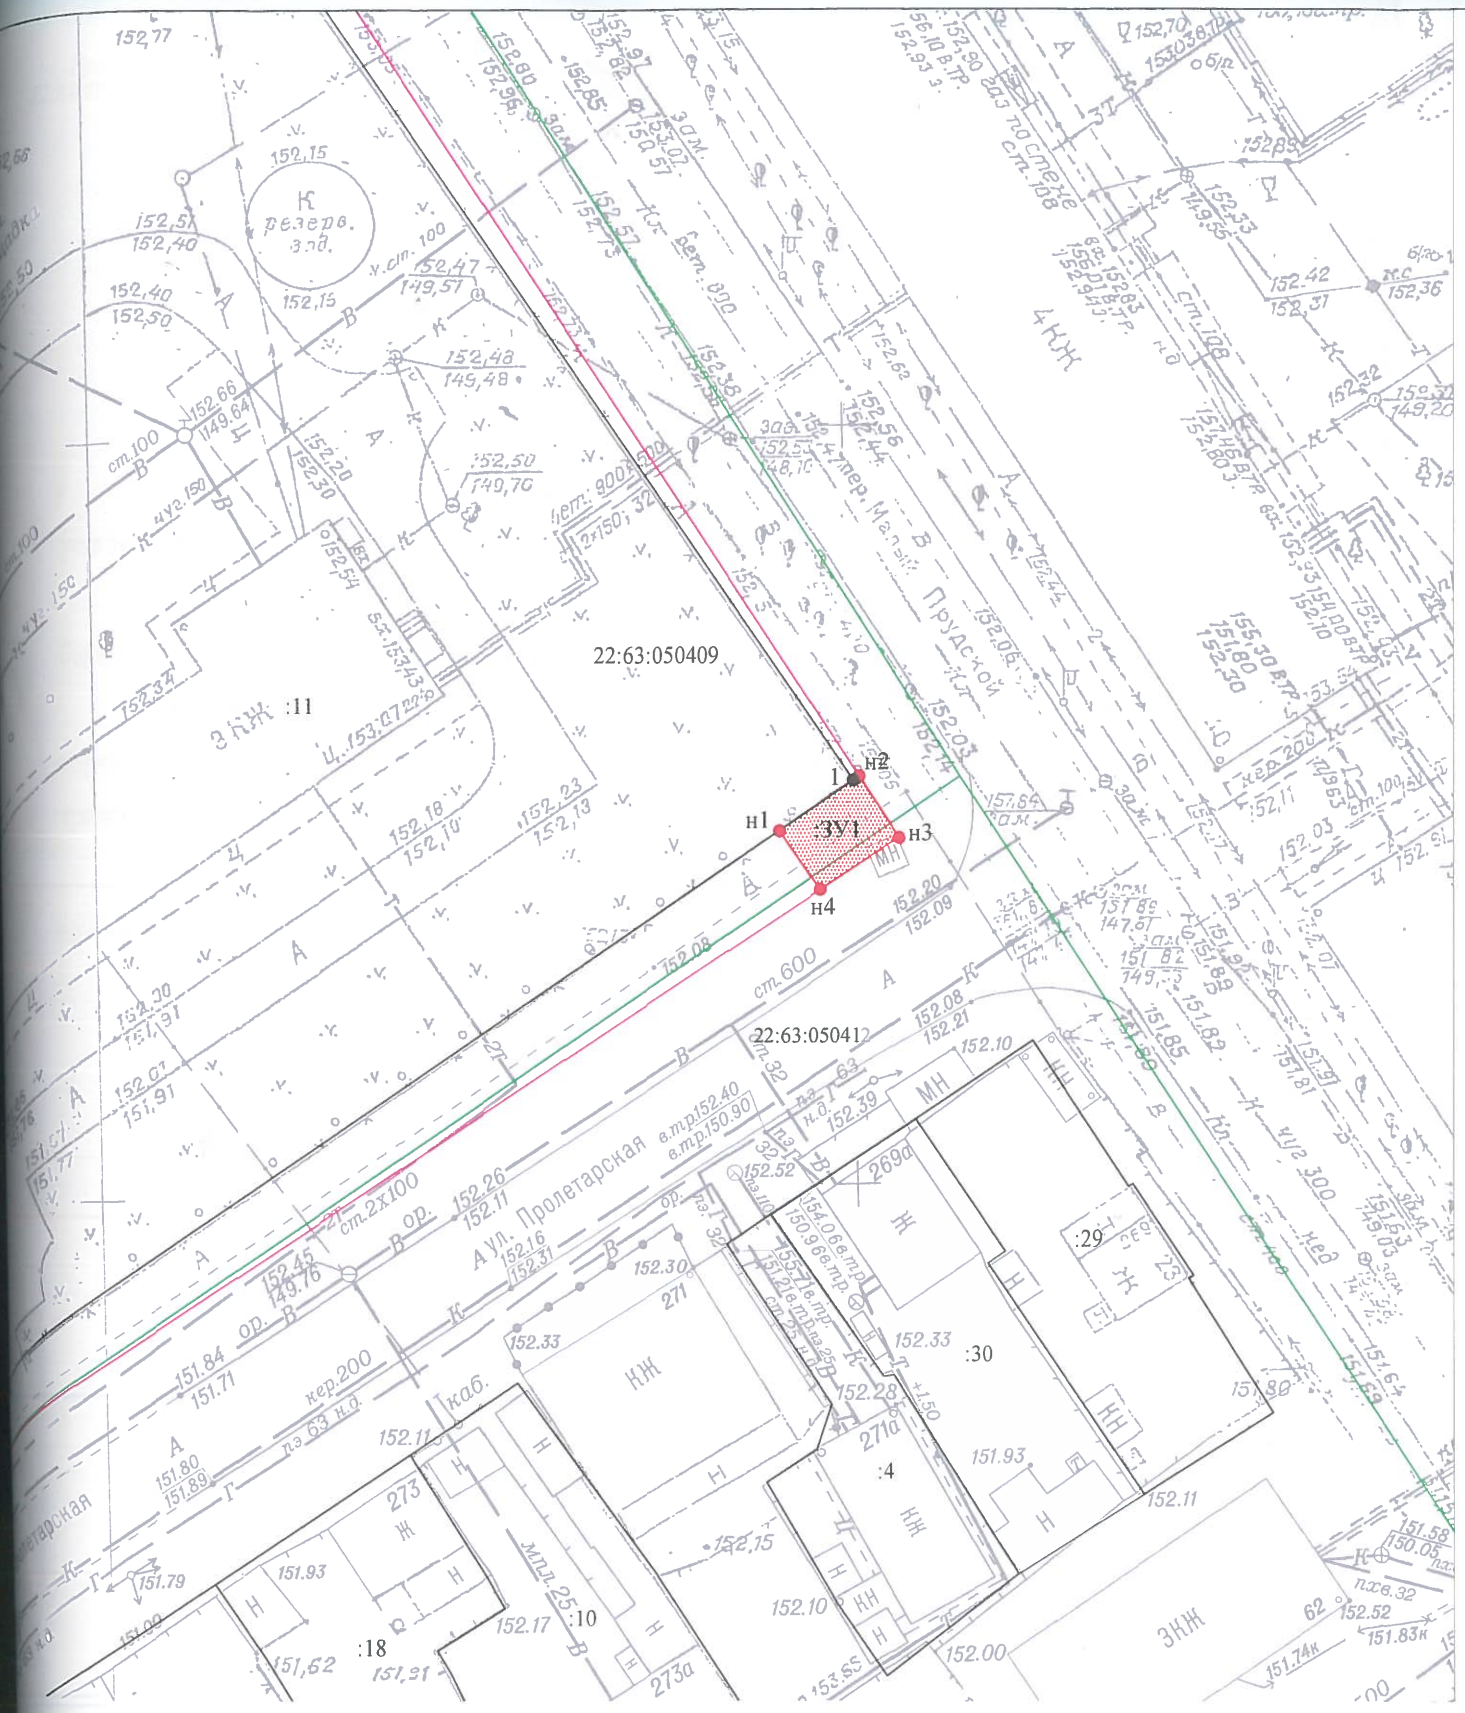

С

Ю

Ситуационный план

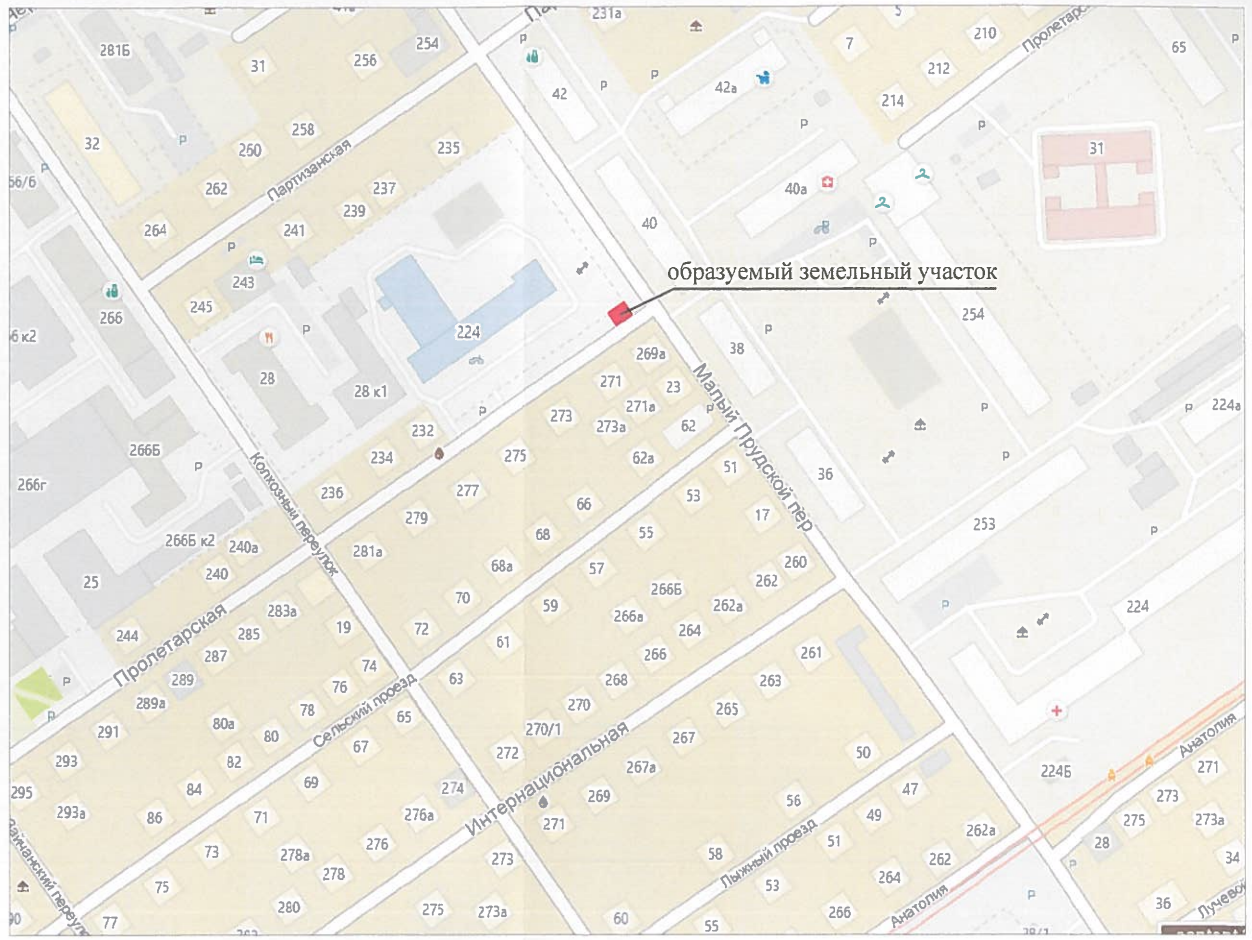

Условные обозначения:

- границы земельных участков, согласно сведениям ЕГРН;
- границы образуемого земельного участка;
- границы кадастрового деления;
- красные линии;
- номер кадастрового квартала;
- характерная точка границы, местоположение которой не изменилось, сведения о которой позволяют однозначно определить ее положение на местности;
- новая характерная точка границы, сведения о которой позволяют однозначно определить ее положение на местности;
- номер земельного участка в кадастровом квартале;
- обозначение образуемого земельного участка.

изм.	кол.уч	лист	№ док.	подпись	дата	
Директор		А.О. Карьков			07.09.2023г.	Проект по внесению изменений в проект межевания застроенной территории в границах кадастровых кварталов 22:63:050407, 22:63:050411, 22:63:050414, ограниченных улицей Пролетарская, переулком Малый Прудской, улицей Чернышевского и переулком Крайний в г. Барнауле
Выполнил		Н.В. Ивачева			07.09.2023г.	

стадия	лист	листов
ПМ	1	2

Чертеж межевания территории
М 1:500

ООО "Агростройинвест"
г. Барнаул