


№ п/п	Наименование объекта	Категория земель	Вид разрешённого использования земельного участка
1	просп. Ленина, 159	Земли населённых пунктов	Эксплуатация многоквартирного жилого дома
2	просп. Ленина, 161	Земли населённых пунктов	Эксплуатация многоквартирного жилого дома
3	просп. Ленина, 165	Земли населённых пунктов	Эксплуатация многоквартирного жилого дома
4	ул. Северо-Западная, 26	Земли населённых пунктов	Эксплуатация многоквартирного жилого дома
5	ул. Северо-Западная, 28	Земли населённых пунктов	Эксплуатация многоквартирного жилого дома
6	ул. Северо-Западная, 32	Земли населённых пунктов	Эксплуатация многоквартирного жилого дома
7	ул. Северо-Западная, 34	Земли населённых пунктов	Эксплуатация многоквартирного жилого дома
8	ул. Северо-Западная, 36	Земли населённых пунктов	Эксплуатация многоквартирного жилого дома
9	ул. Северо-Западная, 38	Земли населённых пунктов	Эксплуатация многоквартирного жилого дома
10	ул. Северо-Западная, 42	Земли населённых пунктов	Эксплуатация многоквартирного жилого дома
11	ул. Северо-Западная, 44	Земли населённых пунктов	Эксплуатация многоквартирного жилого дома
12	ул. Северо-Западная, 46	Земли населённых пунктов	Эксплуатация многоквартирного жилого дома
13	ул. Северо-Западная, 48	Земли населённых пунктов	Эксплуатация многоквартирного жилого дома
14	ул. Северо-Западная, 48б	Земли населённых пунктов	Эксплуатация многоквартирного жилого дома
15	ул. Северо-Западная, 50	Земли населённых пунктов	Эксплуатация многоквартирного жилого дома
16	ул. Северо-Западная, 58	Земли населённых пунктов	Эксплуатация многоквартирного жилого дома
17	ул. Северо-Западная, 60	Земли населённых пунктов	Эксплуатация многоквартирного жилого дома
18	ул. Горно-Алтайская, 3	Земли населённых пунктов	Эксплуатация многоквартирного жилого дома
19	ул. Горно-Алтайская, 15	Земли населённых пунктов	Эксплуатация многоквартирного жилого дома
20	ул. 80-й Гвардейской Дивизии, 20	Земли населённых пунктов	Эксплуатация многоквартирного жилого дома
21	ул. 80-й Гвардейской Дивизии, 20а	Земли населённых пунктов	Эксплуатация многоквартирного жилого дома

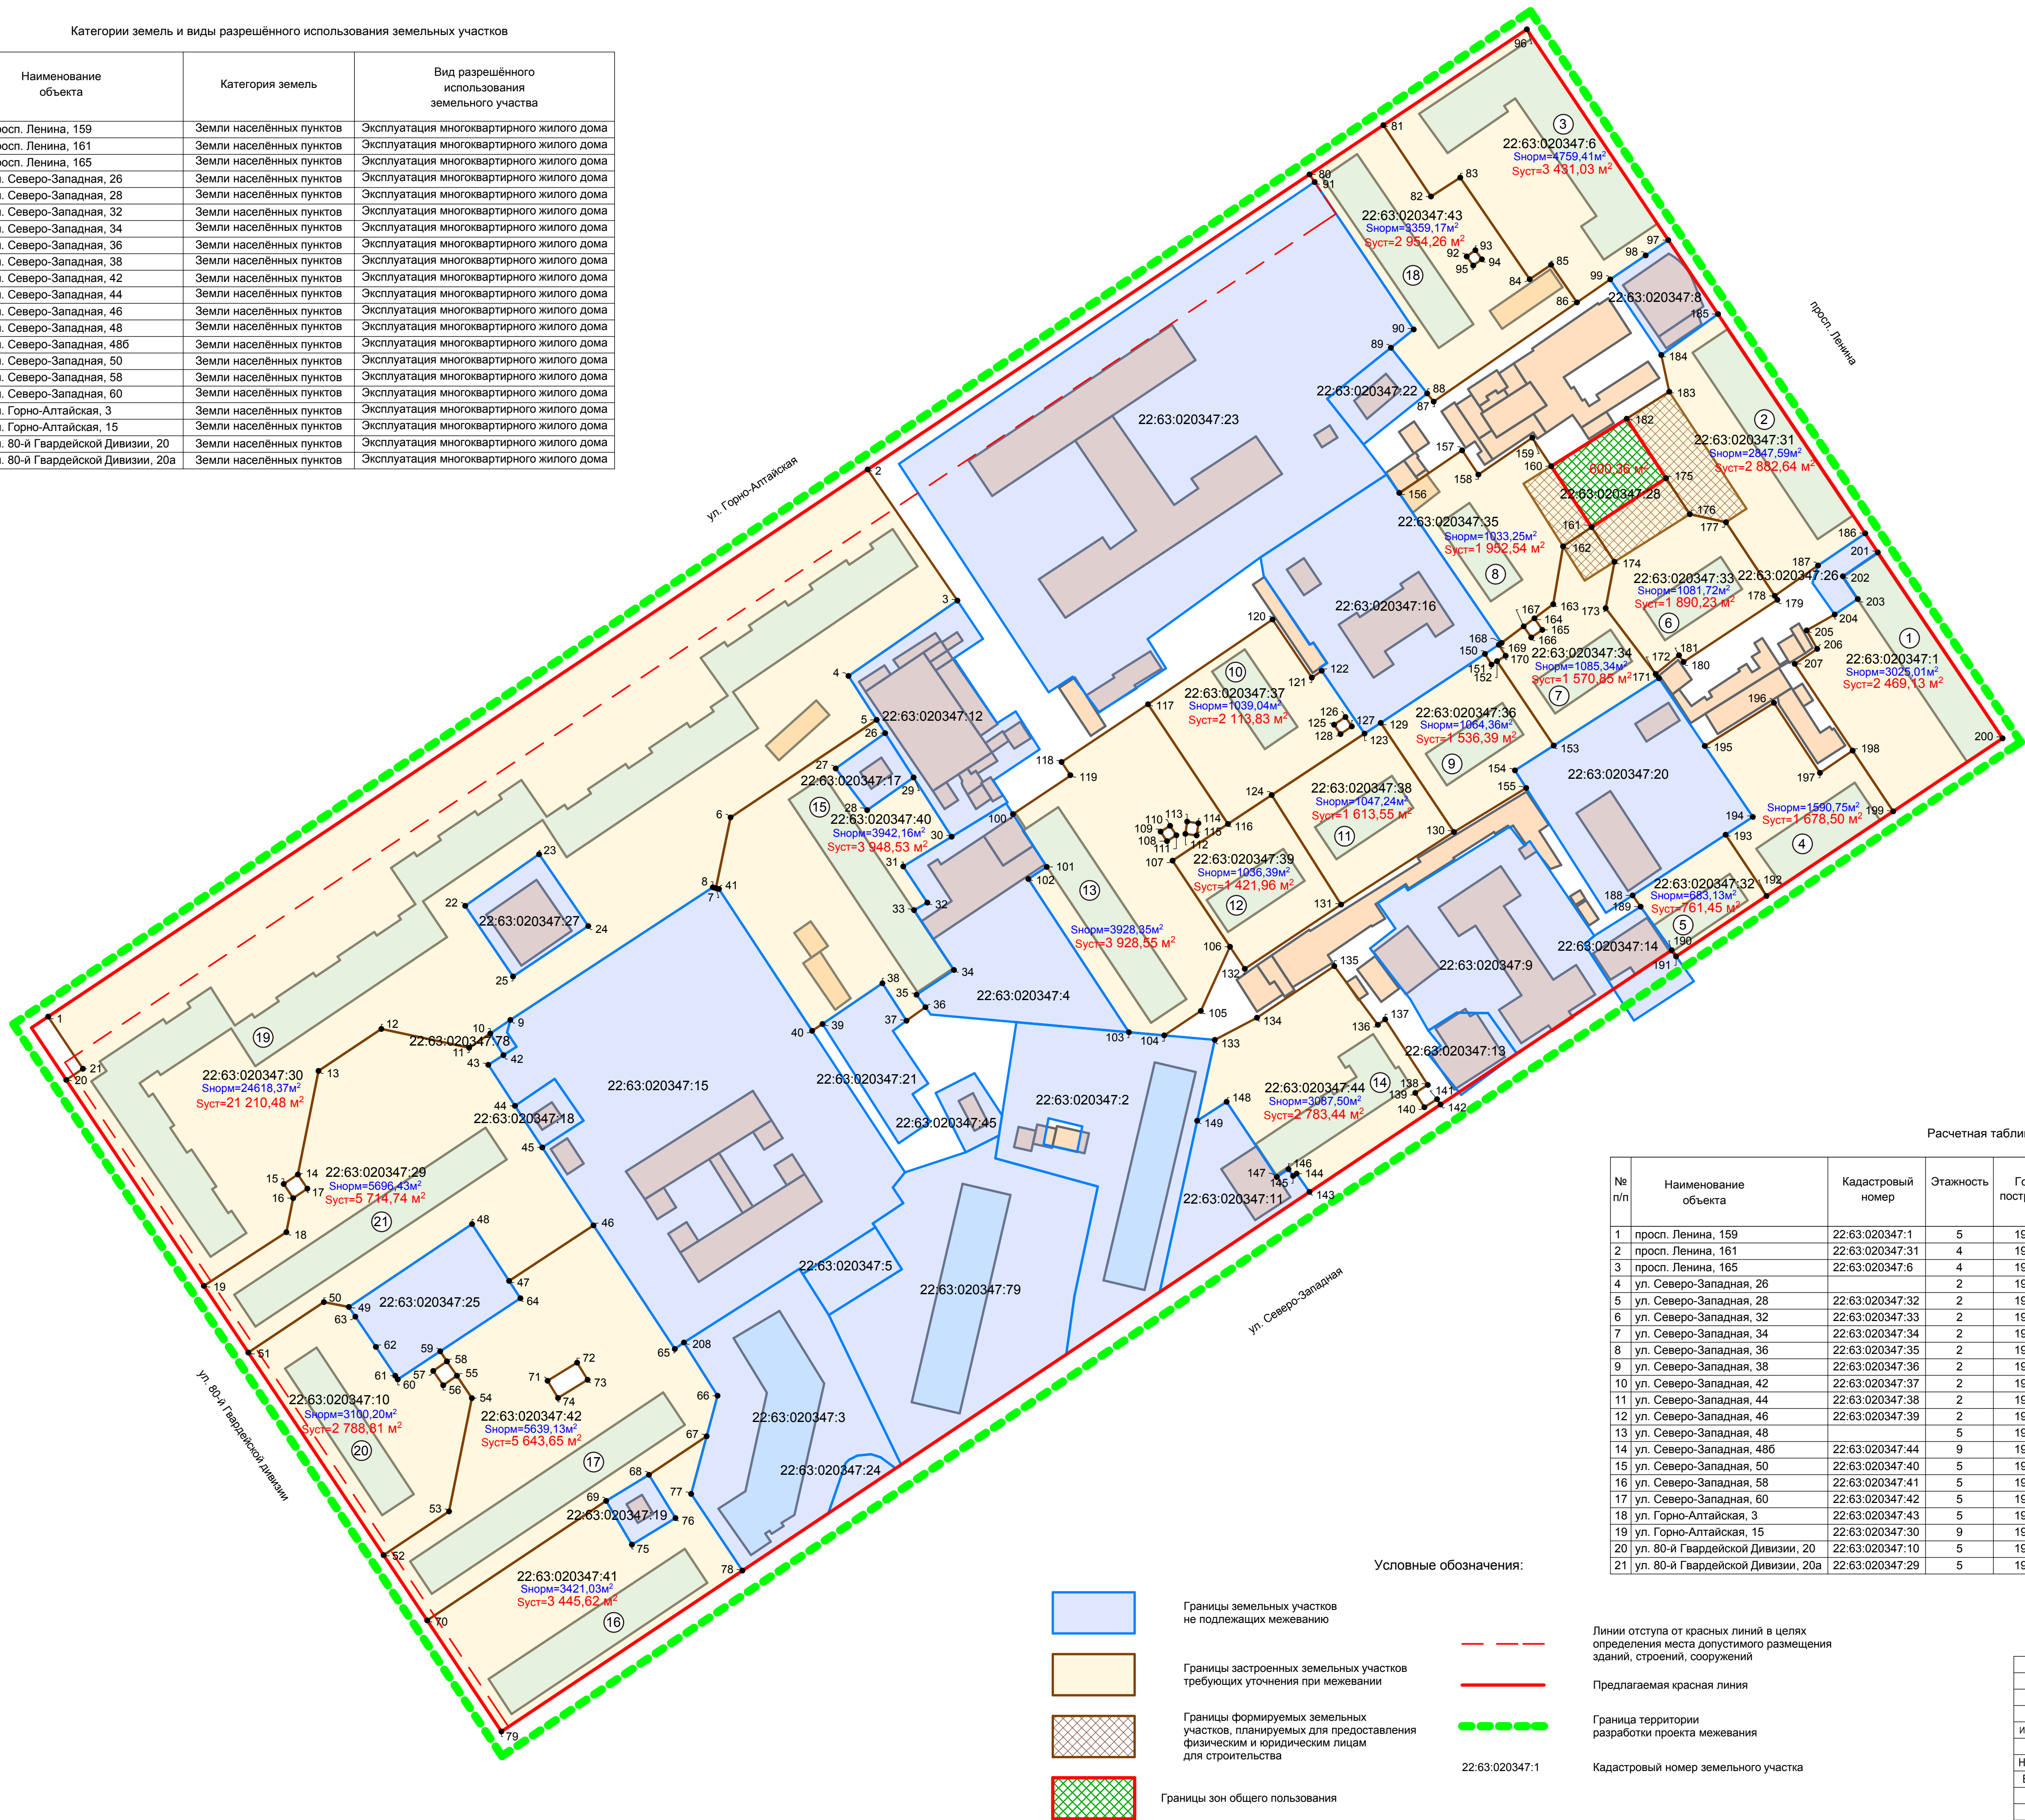

Расчетная таблица земельных участков квартала №22:63:020347									
№ п/п	Наименование объекта	Кадастровый номер	Этажность	Год постройки	Наименование нормативного документа	Удельный показатель земельной доли	Фактическая площадь земельного участка по материалам инвентаризации, м²	Нормативная площадь земельного участка, м²	Предлагаемая (уточненная) площадь земельного участка, м²
1	просп. Ленина, 159	22:63:020347:1	5	1961	СН 41-58	1,34	2937,17	3025,01	2469,13
2	просп. Ленина, 161	22:63:020347:31	4	1960	СН 41-58	1,57	3249,37	2847,59	2882,64
3	просп. Ленина, 165	22:63:020347:6	4	1959	СН 41-58	1,57	2974,06	4759,41	3431,03
4	ул. Северо-Западная, 26		2	1957	СН 41-58	2,84		1590,75	1678,50
5	ул. Северо-Западная, 28	22:63:020347:32	2	1957	СН 41-58	2,84	763,48	683,13	761,45
6	ул. Северо-Западная, 32	22:63:020347:33	2	1956	СН 41-58	2,84	1321,33	1081,72	1890,23
7	ул. Северо-Западная, 34	22:63:020347:34	2	1957	СН 41-58	2,84	1385,60	1085,34	1570,85
8	ул. Северо-Западная, 36	22:63:020347:35	2	1957	СН 41-58	2,84	1365,70	1033,25	1952,54
9	ул. Северо-Западная, 38	22:63:020347:36	2	1956	СН 41-58	2,84	1370,57	1064,36	1536,39
10	ул. Северо-Западная, 42	22:63:020347:37	2	1958	СН 41-58	2,84	1314,63	1039,04	2113,83
11	ул. Северо-Западная, 44	22:63:020347:38	2	1958	СН 41-58	2,84	1376,41	1047,24	1613,55
12	ул. Северо-Западная, 46	22:63:020347:39	2	1957	СН 41-58	2,84	1358,89	1036,39	1421,96
13	ул. Северо-Западная, 48		5	1971	СНЧП 11-К-2-62	1,52		3928,35	3928,55
14	ул. Северо-Западная, 48б	22:63:020347:44	9	1994	МГСН-1.01-94	0,85	1913,41	3087,50	2783,44
15	ул. Северо-Западная, 50	22:63:020347:40	5	1971	СНЧП 11-К-2-62	1,52	2286,47	3942,16	3948,53
16	ул. Северо-Западная, 58	22:63:020347:41	5	1973	СНЧП 11-К-2-62	1,52	3520,83	3421,03	3445,62
17	ул. Северо-Западная, 60	22:63:020347:42	5	1970	СНЧП 11-К-2-62	1,52	7041,46	5639,13	5643,65
18	ул. Горно-Алтайская, 3	22:63:020347:43	5	1963	СН 41-58	1,34	3291,96	3359,17	2954,26
19	ул. Горно-Алтайская, 15	22:63:020347:30	9	1979	СНЧП 11-60-75	0,98	21742,84	24618,37	21210,48
20	до 80-й Гвардейской Дивизии, 20	22:63:020347:10	5	1969	СНЧП 11-К-2-62	1,52	2076,19	3100,20	2788,81
21	до 80-й Гвардейской Дивизии, 20а	22:63:020347:29	5	1972	СНЧП 11-К-2-62	1,52	4338,23	5696,43	5714,74

						МК-1/11-22-63.020347-ПМ		
						Проект межевания застроенной территории в границах кадастрового квартала 22.63.020347, ограниченного ул. 80-й Гвардейской дивизии, ул. Горно-Алтайск, просп. Ленина и ул. Северо-Западная, в г. Барнауле (кв.909, 910)		
ИЗМ.	КОП.УЧ	ЛИСТ	№ ДОК.	ПОДПИСЬ	ДАТА		СТАДИЯ	ЛИСТ
	ГИП	Тремасов					П	2
	Нач. отдела	Ломакин						4
	Выполнил	Кузнецов					ООО "Альфа-Проект" г. Барнаул	
						Чертеж межевых границ М1:1000 Расчетная таблица земельных участков		