Чертёж межевых границ М 1:1000

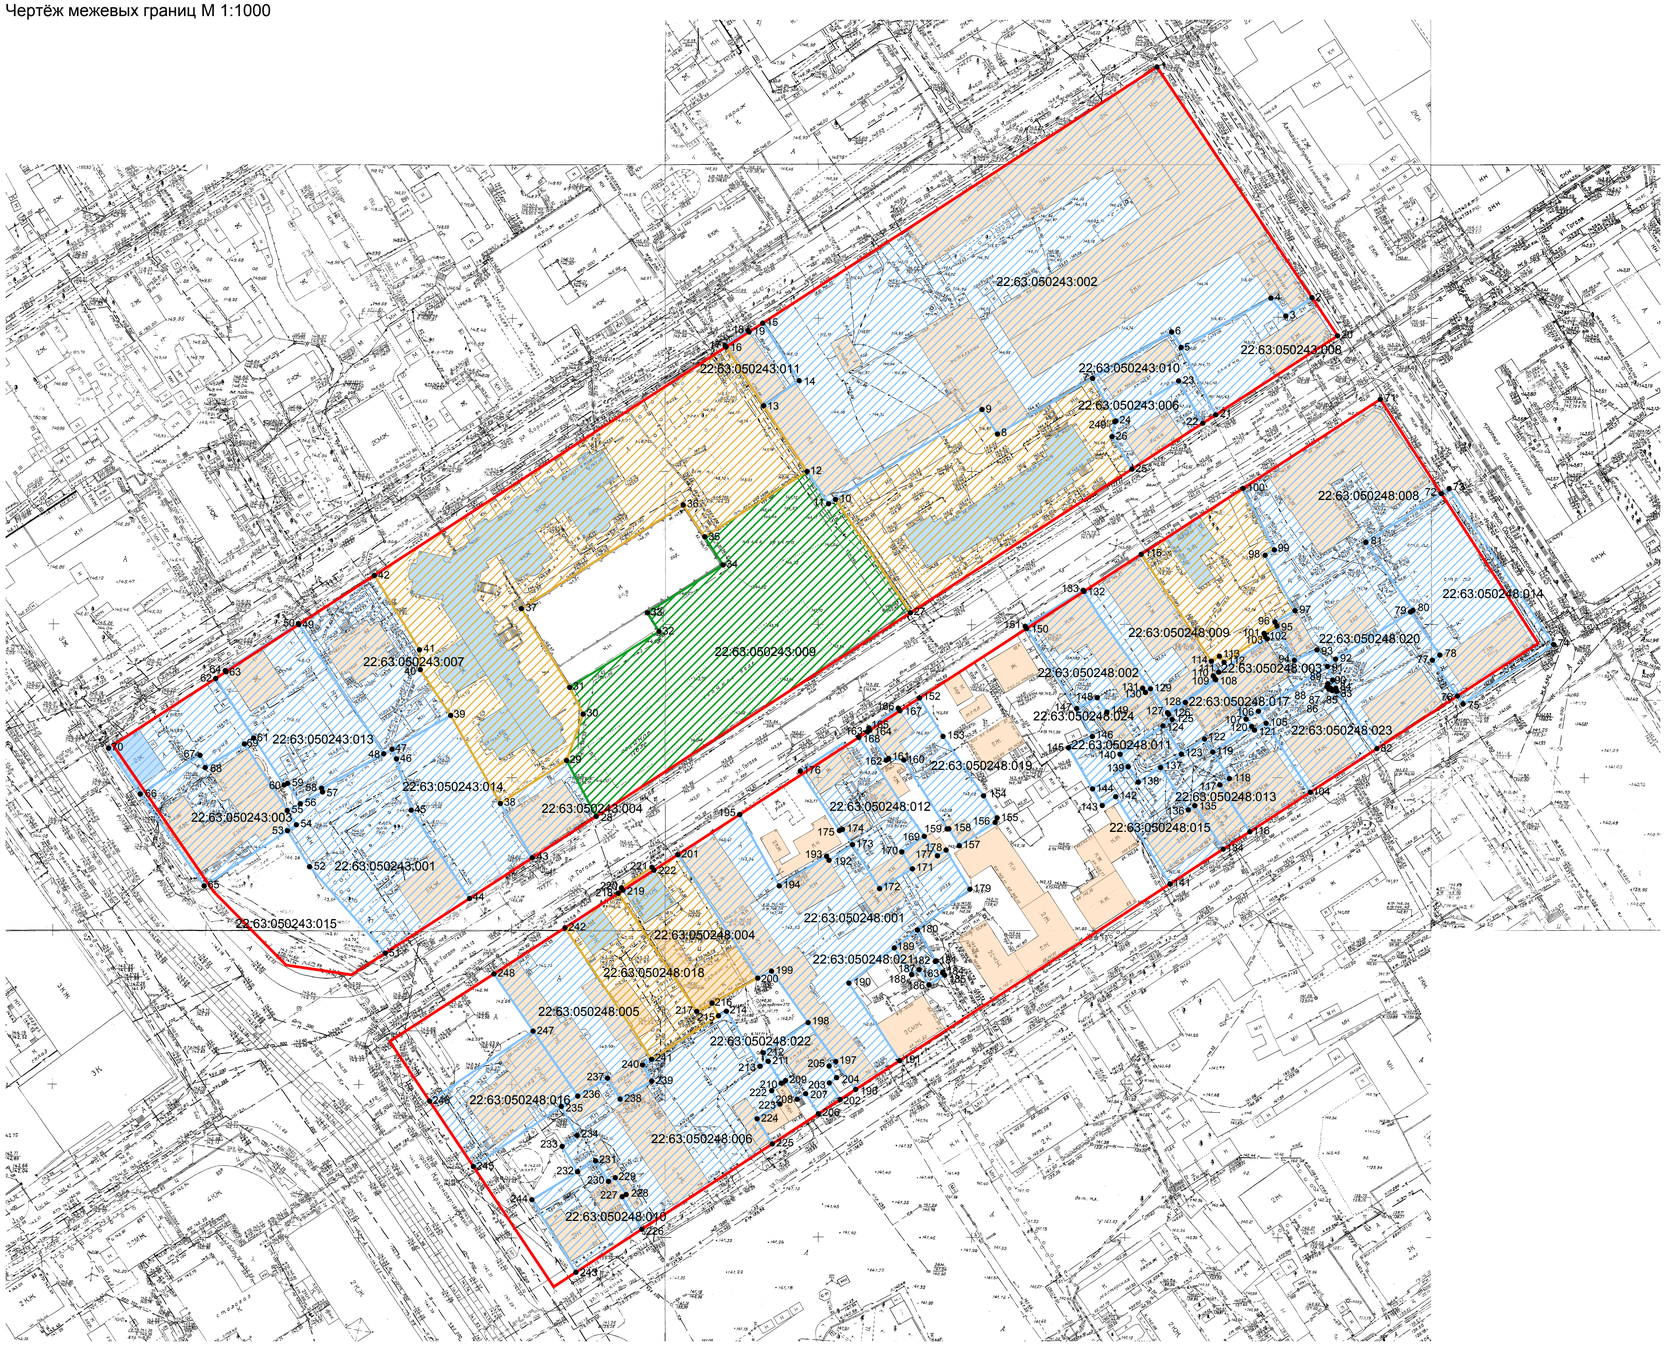

Условные обозначения:

- Границы земельных участков не подлежащих межеванию
- Границы земельных участков уточнённые при межевании территории
- Границы земельных участков оформленные на период строительства
- Красная линия
- 22:63:050243:009 Кадастровый номер земельного участка

Расчетная таблица земельных участков квартала № 22:63:050243, 22:63:050248

№ п/п	Наименование объекта	Кадастровый номер	Этажность	год постройки	Наименование нормативного документа	Удельный показатель земельной доли	Фактическая площадь зем. участка ,м²	Нормативная площадь зем. участка,м²	Предлагаемая площадь зем. участка,м²
1	ул. Короленко, 91		5	1998	СНиП 2.07.01-89*	0,92	-	6496,58	7220,15
2	ул. Гоголя, 60		5	1992	СНиП 2.07.01-89*	0,92	3522,37	2474,524	3523,16
3	ул. Гоголя, 61		2	1940	1957 г. СН 41-58	2,84	1295,46	730,732	1548,16
4	ул. Гоголя, 77	22:63:050248:004	2	1955	1957 г. СН 41-58	2,84	1090,46	692,108	1092,87
5	ул. Гоголя, 79	22:63:050248:018	2	1916	1957 г. СН 41-58	2,84	1099,84	716,248	1089,88

Согласовано: _____

Каталог координат

№ точки	Координаты x	Координаты y
1	12032,07	10660,53
2	11956,8	10711,14
3	11950,8	10702,6
4	11956,64	10697,74
5	11940,54	10668,43
6	11945,55	10665,34
7	11930,43	10639,52
8	11912,24	10608,45
9	11920,28	10603,4
10	11890,9	10555,58
11	11889,5	10553,3
12	11900,03	10546,32
13	11921,5	10532,07
14	11929,7	10543,7
15	11948,47	10531,79
16	11940,69	10519,81
17	11941,2	10519,48
18	11946,09	10527,01
19	11945,58	10527,34
20	11944,33	10719,53
21	11918,54	10679,73
22	11915,81	10675,51
23	11929,6	10667,6
24	11916,53	10647,11
25	11900,8	10652,35
26	11911,4	10645,85
27	11853,93	10580,02
28	11787,45	10477,43
29	11805,69	10467,73
30	11820,83	10473,16
31	11829,53	10468,76
32	11847,83	10497,96
33	11853,93	10494,16
34	11869,53	10518,86
35	11878,73	10512,86
36	11889,116	10505,834
37	11855,271	10452,961
38	11791,66	10446,11
39	11820,4	10429,9
40	11835,35	10419,95
41	11841,83	10419,71
42	11866,12	10404,98
43	11773,9	10456,51
44	11760,64	10436,05
45	11789,47	10417,01
46	11806,22	10412,18
47	11809,4	10410,76
48	11807,89	10408,04
49	11850,08	10380,29
50	11850,4	10380,16
51	11742,82	10408,56
52	11771,01	10838,81
53	11782,78	10376,61
54	11784,7	10379,51
55	11789,35	10376,52
56	11791,59	10380,78
57	11795,42	10388,05
58	11796,62	10387,75
59	11798,24	10376,61
60	11797,6	10375,5
61	11813,043	10365,552
62	11832,47	10353,17
63	11834,63	10356,54
64	10356,27	10356,27
65	11764,76	10349,39
66	11794,74	10328,51
67	11807,4	10340,05
68	11803,4	10349,75
69	11811,1	10362,55
70	11809,71	10318,18
71	11923,59	10733,47
72	11892,8	10753,4
73	11894,44	10755,94
74	11843,53	10790,09
75	11824,13	10760,46
76	11823,73	10758,64
77	11838,43	10750,46
78	11840,12	10752,9
79	11854,19	10743,34
80	11854,69	10744,14
81	11876,93	10728,77
82	11809,56	10732,36
83	11828,28	10719,28
84	11829,25	10718,91
85	11828,52	10717,71
86	11829,37	10717,19
87	11829	10716,64
88	11829,84	10716,08
89	11830,76	10716,32
90	11831,92	10717,9
91	11836,4	10716,2
92	11838,78	10718,89
93	11841,8	10712,8
94	11838,4	10705,4
95	11849,62	10699,7
96	11850,94	10699,03
97	11854,59	10705,61
98	11872,69	10695,85
99	11874,534	10699,55
100	11894,54	10688,64
101	11847,18	10695,5
102	11846,728	10695,76
103	11845,39	10696,53
104	11795,33	10710,59
105	11817,828	10696,186
106	11821,79	10693,65
107	11819,19	10689,63
108	11832,06	10679,71
109	11832,31	10679,51
110	11833,298	10678,899
111	11834,52	10680,68
112	11837,757	10682,437
113	11839,723	10680,947
114	11838,096	10678,326
115	11872,98	10655,37
116	11782,44	10690,87
117	11797,9	10681
118	11799,8	10684,2
119	11808,46	10678,74
120	11816,82	10691,46
121	11815,6	10692,4
122	11812,69	10676,07
123	11807,77	10668,5
124	11817,04	10662,48
125	11818,746	10668,398
126	11820,78	10664,34
127	11821,29	10663,98
128	11824,63	10669,81
129	11829,1	10658,44
130	11827,91	10656,78
131	11829,28	10655,87
132	11860,88	10636,69
133	11861,26	10636,46
134	11776,74	10682,14
135	11790,97	10672,89
136	11789,58	10670,75
137	11803,37	10661,72
138	11798,62	10654,41
139	11803,65	10651,14
140	11807,69	10648,51
141	11765,4	10664,8
142	11793,88	10647,07
143	11790,98	10642,66
144	11796,42	10640,1
145	11809,88	10631,67
146	11813,53	10639,46
147	11822,64	10634,3
148	11826,18	10641,02
149	11821,5	10644,17
150	11848,749	10617,97
151	11849,5	10617,5
152	11826,09	10583
153	11813,57	10590,67
154	11794,15	10603,91
155	11786,98	10608,34
156	11785,5	10607,68
157	11777,87	10595,98
158	11783,37	10592,59
159	11783,33	10591,98
160	11805,84	10577,84
161	11806,33	10572,93
162	11805,77	10572,1
163	11815,02	10565,93
164	11815,57	10566,77
165	11816,24	10566,32
166	11822,78	10576,06
167	11821,95	10576,61
168	11813,23	10563,19
169	11780,95	10584,56
170	11775,86	10577,22
171	11770,32	10580,67
172	11763,87	10569,95
173	11778,22	10561,12
174	11783,2	10557,83
175	11782,8	10556,83
176	11802,2	10544,06
177	11774,59	10588,85
178	11776,44	10591,67
179	11763,66	10599,44
180	11750,37	10582,31
181	11740,29	10588,41
182	11740,11	10588,13
183	11736,4	10590,56
184	11736,62	10590,62
185	11735,62	10591,23
186	11732,47	10586,08
187	11737,4	10582,88
188	11735,8	10580,41
189	11744,5	10574,74
190	11733,02	10559,93
191	11707,71	10576,52
192	11773,13	10553,45
193	11774,44	10552,65
194	11764,76	10537,19
195	11788,04	10524,29
196	11698,32	10562,15
197	11707,43	10555,66
198	11720,12	10546,62
199	11736,92	10534,65
200	11734,63	10530,17
201	11774,94	10504,06
202	11695,03	10557,12
203	11700,43	10553,54
204	11702,17	10555,91
205	11705,94	10553,46
206	11690,36	10549,98
207	11696,91	10545,81
208	11695,1	10543,05
209	11701,2	10539,26
210	11700,36	10537,83
211	11707,49	10533,6
212	11710,28	10531,94
213	11705,88	10530,96
214	11723,84	10519,94
215	11722,36	10517,36
216	11726,488	10515,263
217	11723,75	10510,25
218	11762,336	10484,611
219	11763,335	10486,152
220	11764,102	10485,647
221	11770,853	10495,615
222	11769,893	10496,274
223	11693,53	10537,41
224	11688,71	10529,97
225	11680,52	10534,92
226	11652,67	10492,31
227	11663,6	10485,9
228	11664	10487,2
229	11669,5	10483,65
230	11668,3	10481,4
231	11675	10477,2
232	11671,43	10471,35
233	11679,72	10466,3
234	11683,29	10471,15
235	11692,78	10466,01
236	11696,13	10471,39
237	11702	10481,11
238	11695,14	10485,23
239	11701,02	10495,54
240	11706,3	10492,54
241	11708,14	10495,5
242	11751,08	10467,23
243	11638,61	10470,79
244	11662,3	10456,4
245	11673,12	10437,32
246	11694,47	10423,04
247	11717,37	10456,8
248	11736,02	10443,99
249	11916,3	10646,75
250	11830,179	10717,177
251	11851,91	10642,26
252	11810,34	10558,73
253	11811,36	10558

ИЗМ.	КОЛ.УЧ	ЛИСТ	N ДОК.	ПОДПИСЬ	ДАТА	45/08-22:63:050243-ПМ
						Проект межевания застроенной территории в границах квартала 22:63:050243
Директор		Кузнецов				Проект межевания кв. 55,43
Нач. группы		Назаренко				СТАДИЯ: П; ЛИСТ: 2; ЛИСТОВ:
Выполнил		Аралов				
						Чертёж межевых границ М 1:1000
						ООО "Первая городская компания землеустройства, имущественных отношений и строительства" Домашний очаг