

Схема границ прилегающих территорий
МБДОУ «Детский сад №196» по адресу: Павловский тракт, 64

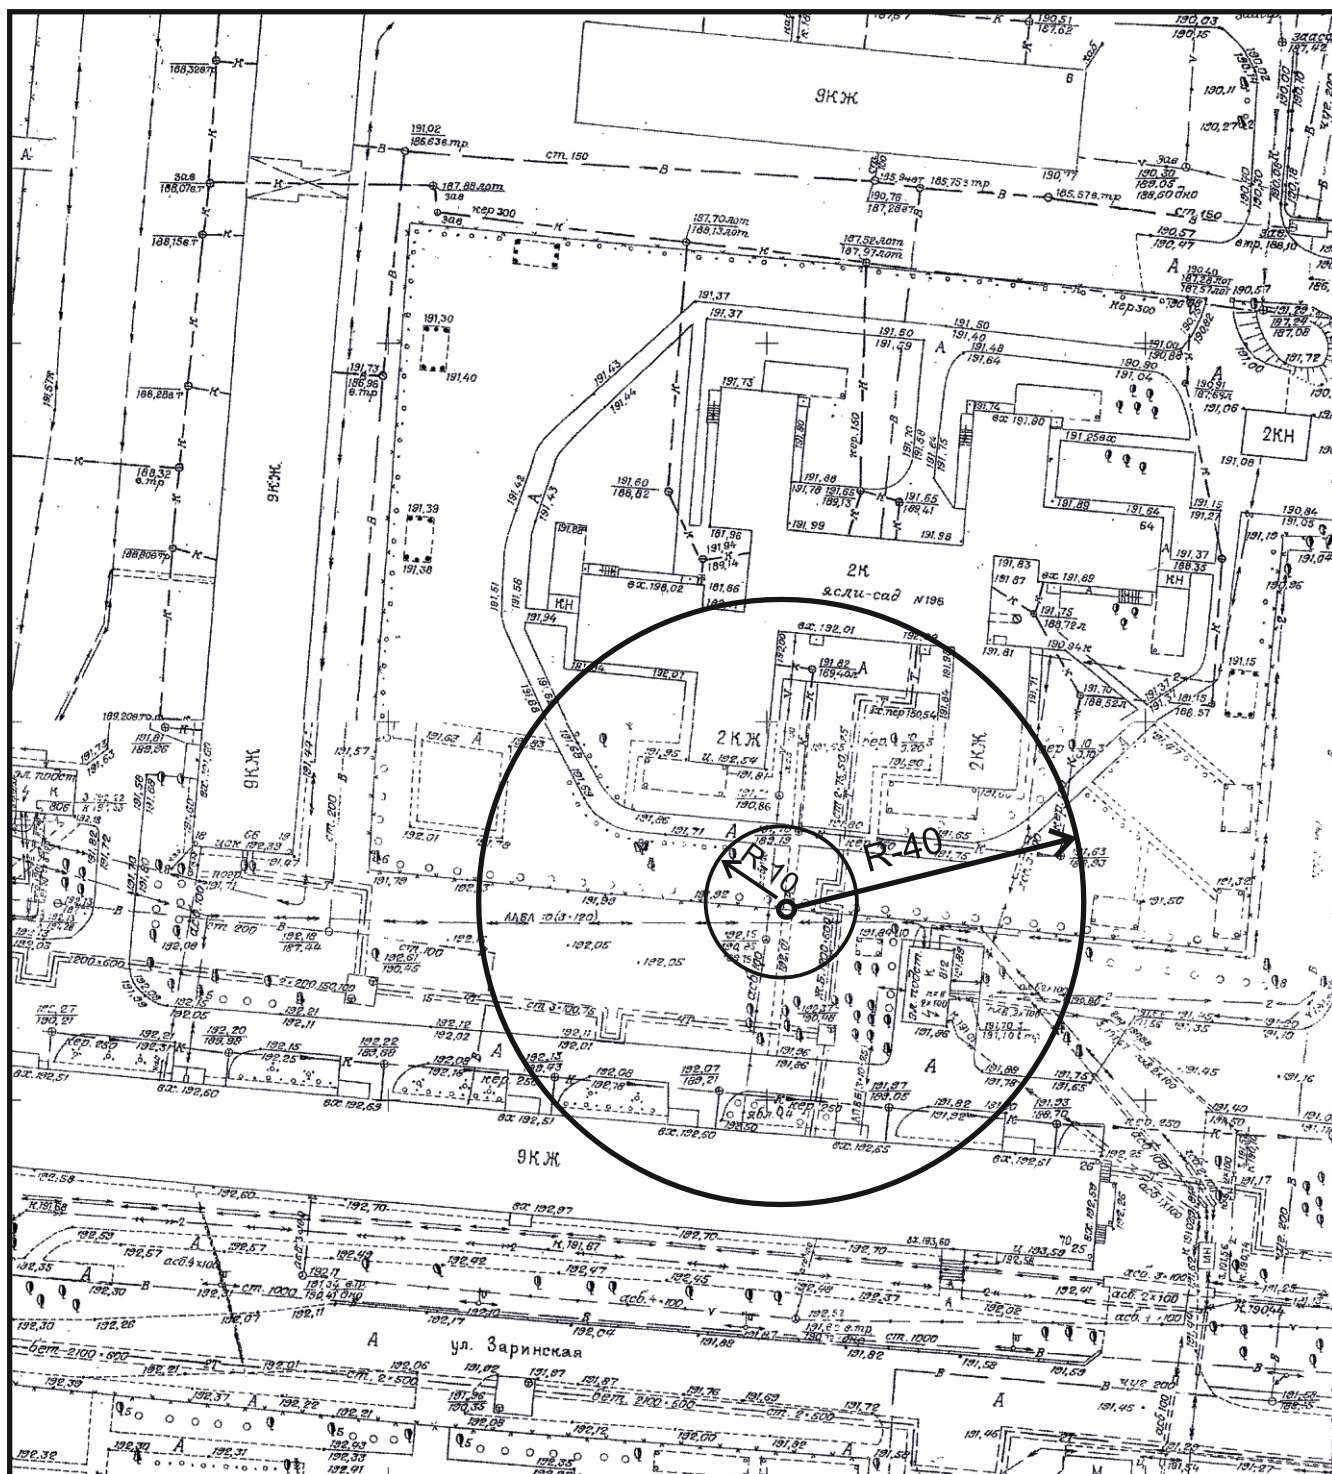


Схема границ прилегающих территорий
МБДОУ «Детский сад №210» по адресу: ул.Весенняя, 14

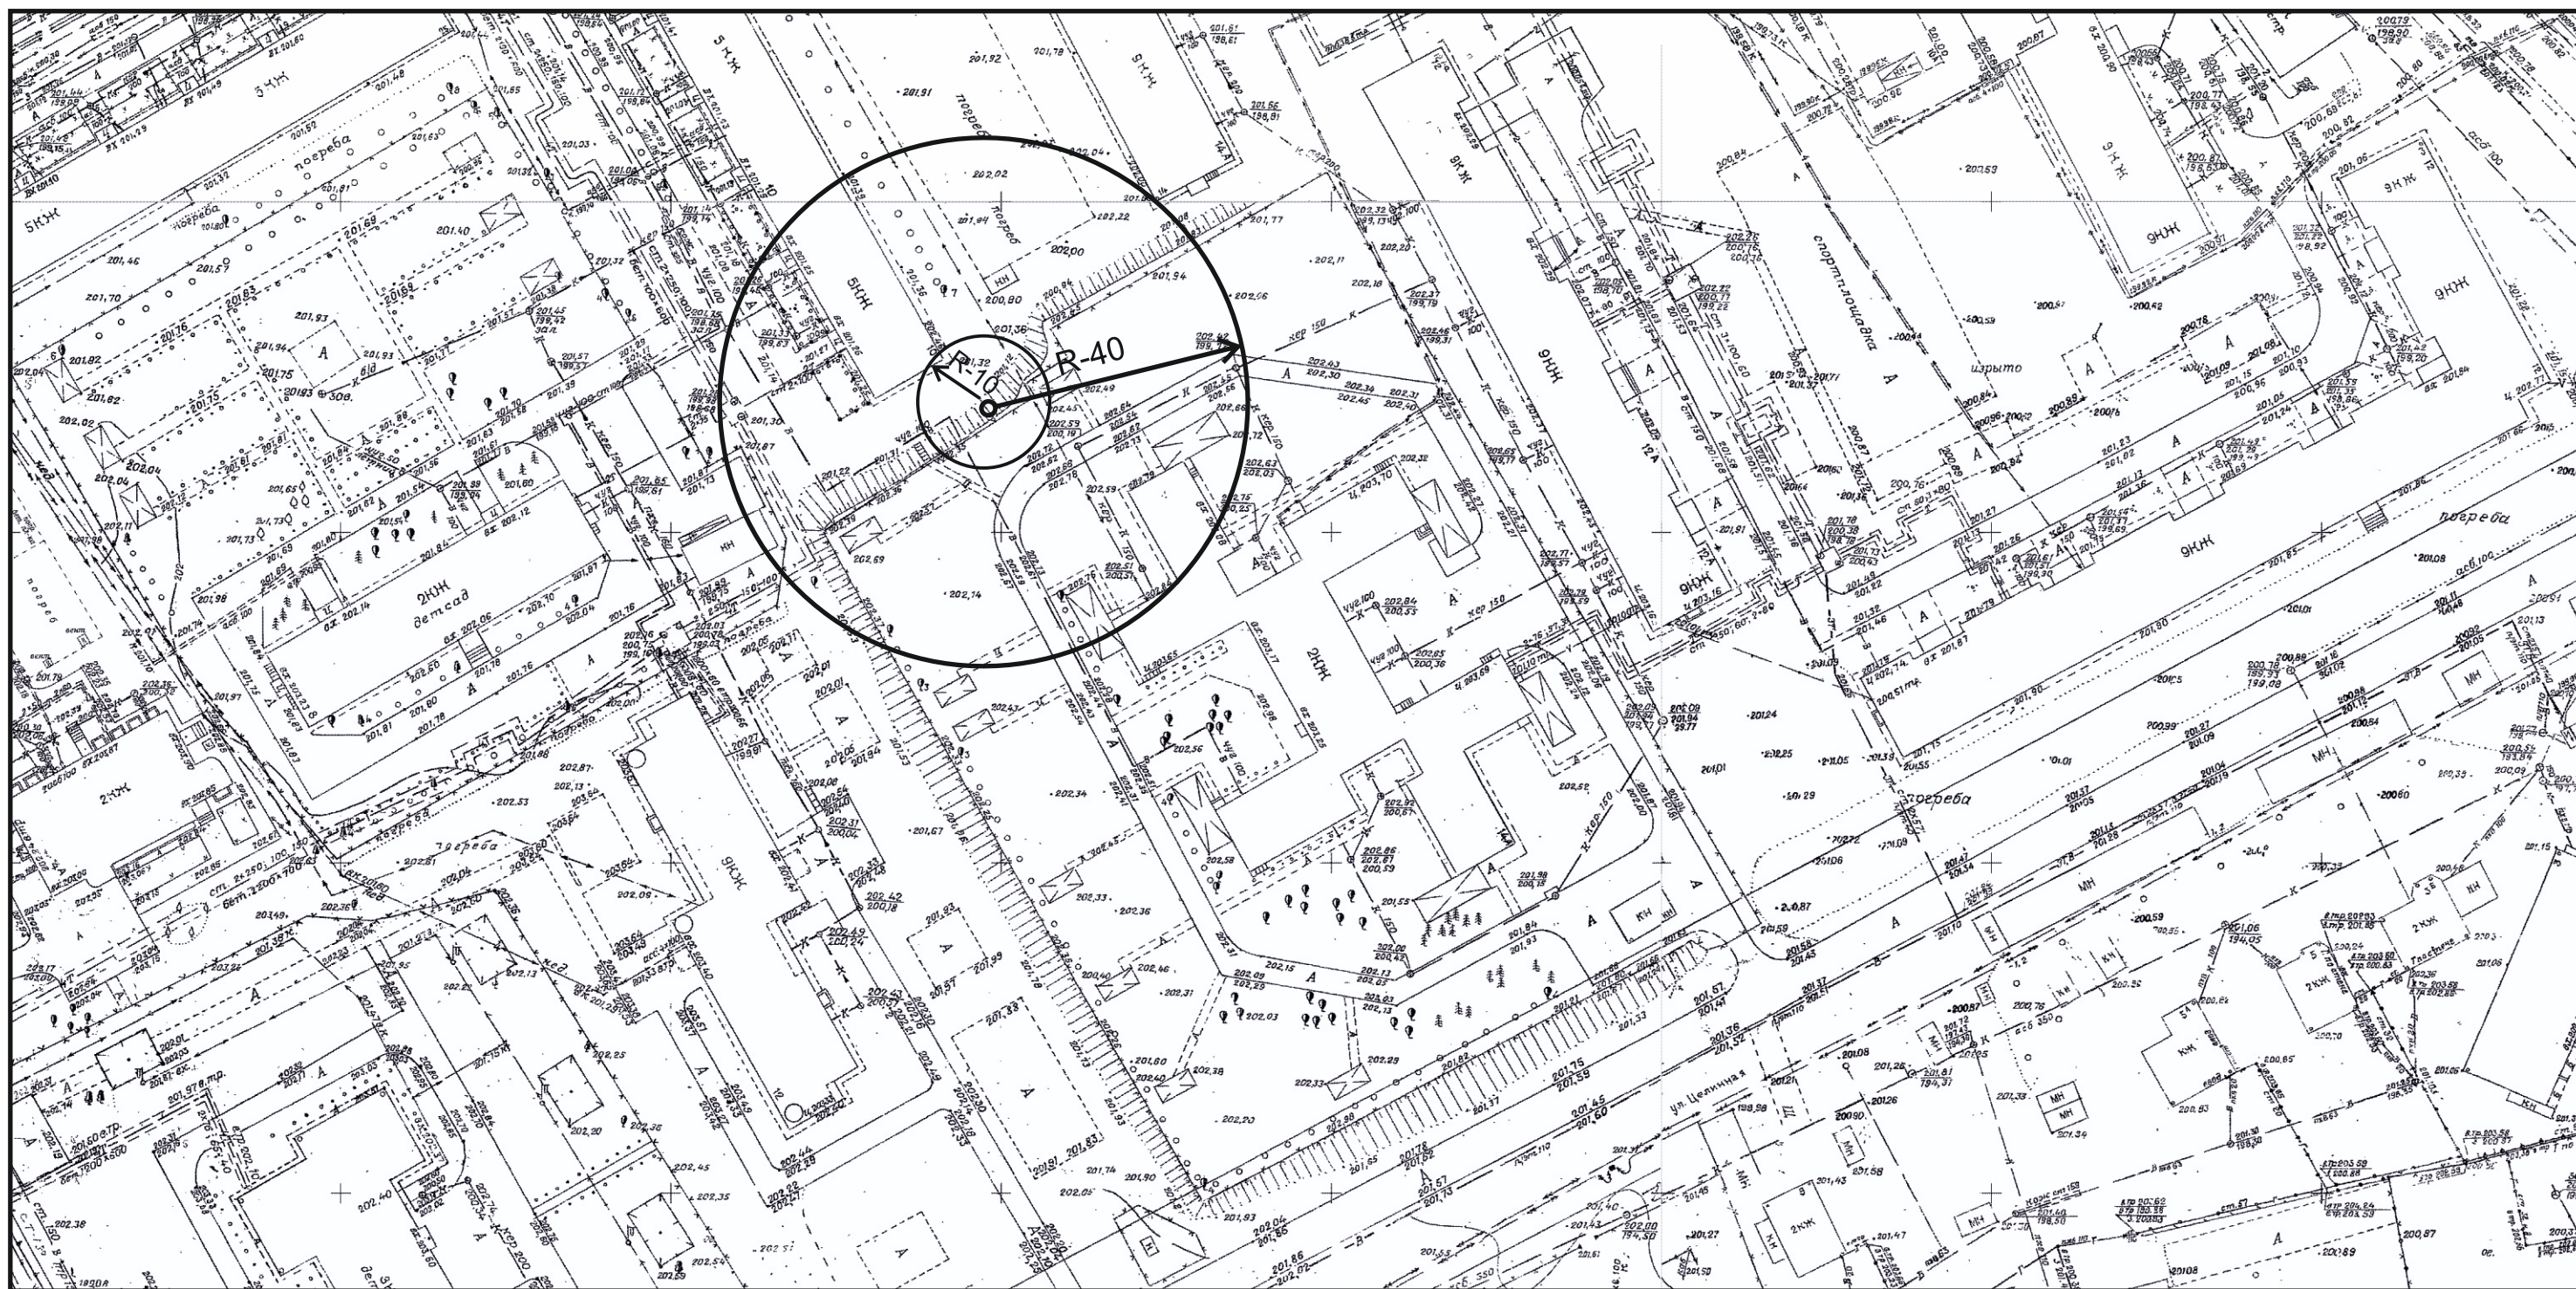


Схема границ прилегающих территорий
МБДОУ «Детский сад №218» по адресу: ул.Панфиловцев, 10



Схема границ прилегающих территорий
МБДОУ «Детский сад №219» по адресу: ул.50 лет СССР, 18

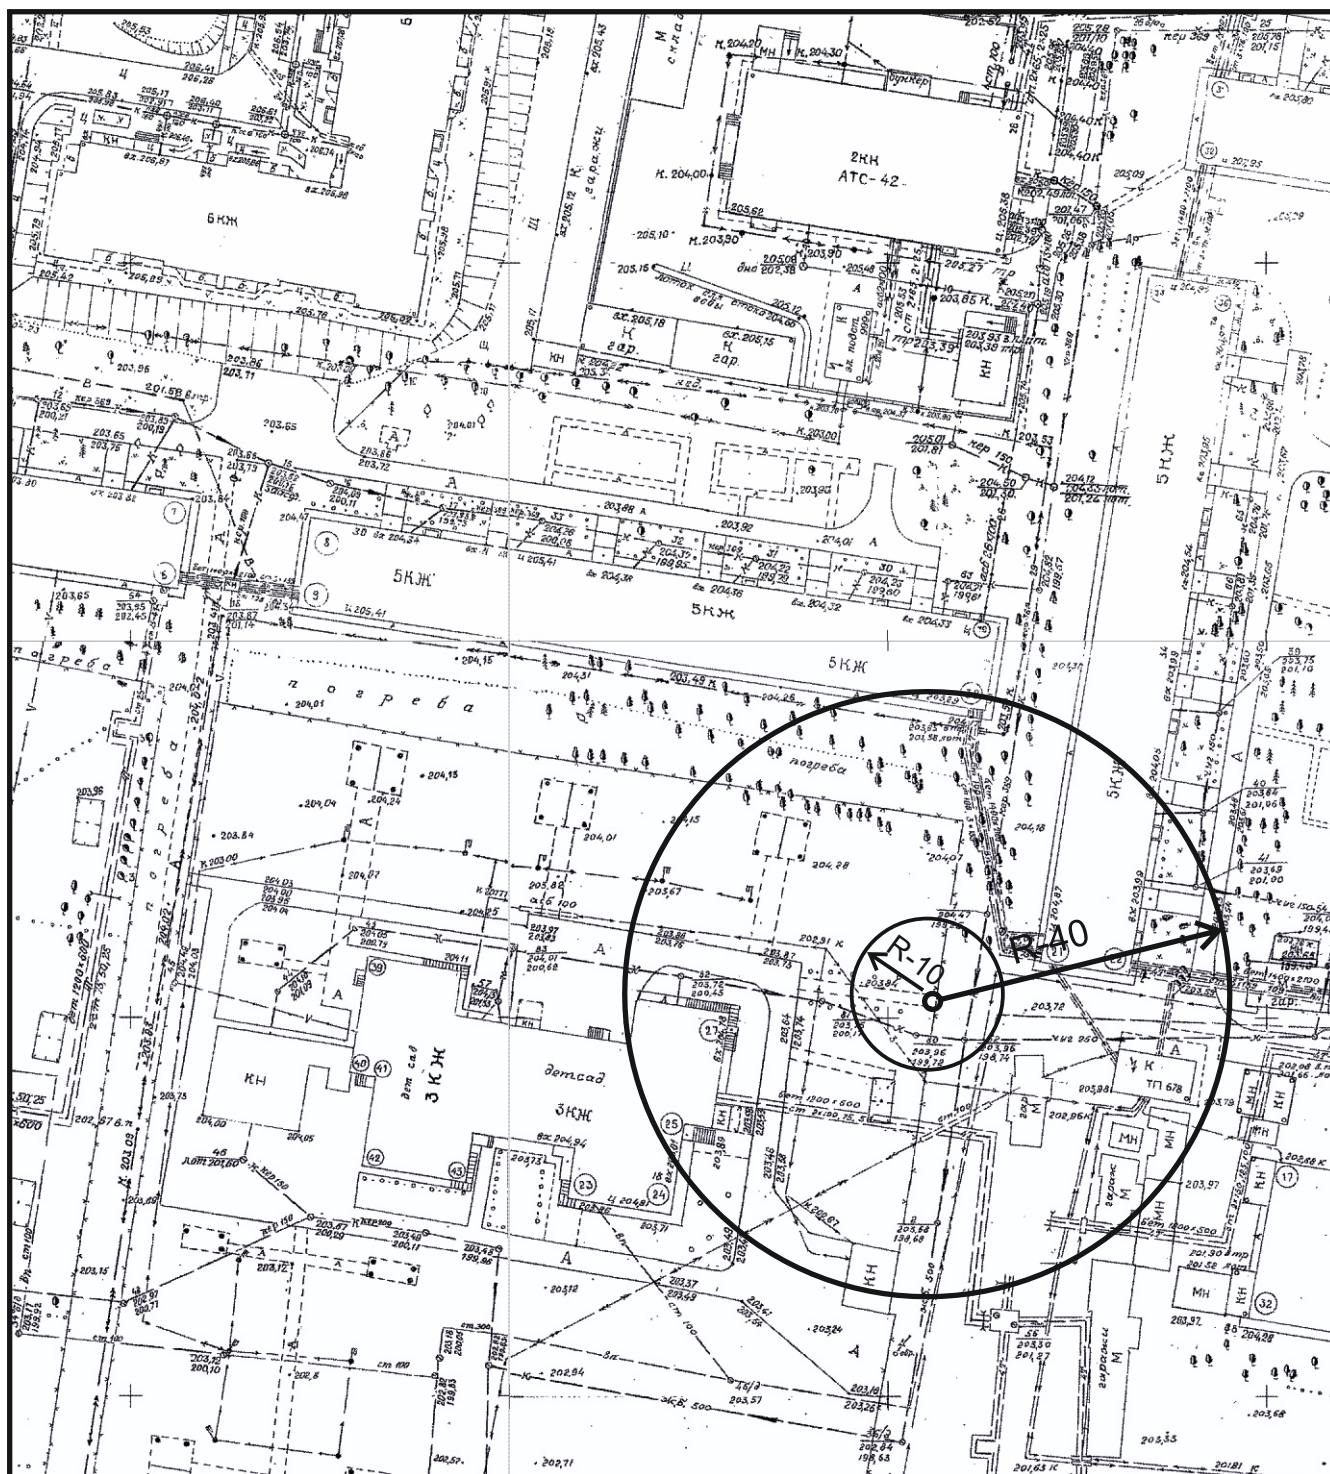


Схема границ прилегающих территорий
МБДОУ «Детский сад №221» по адресу: ул.Панфиловцев, 12

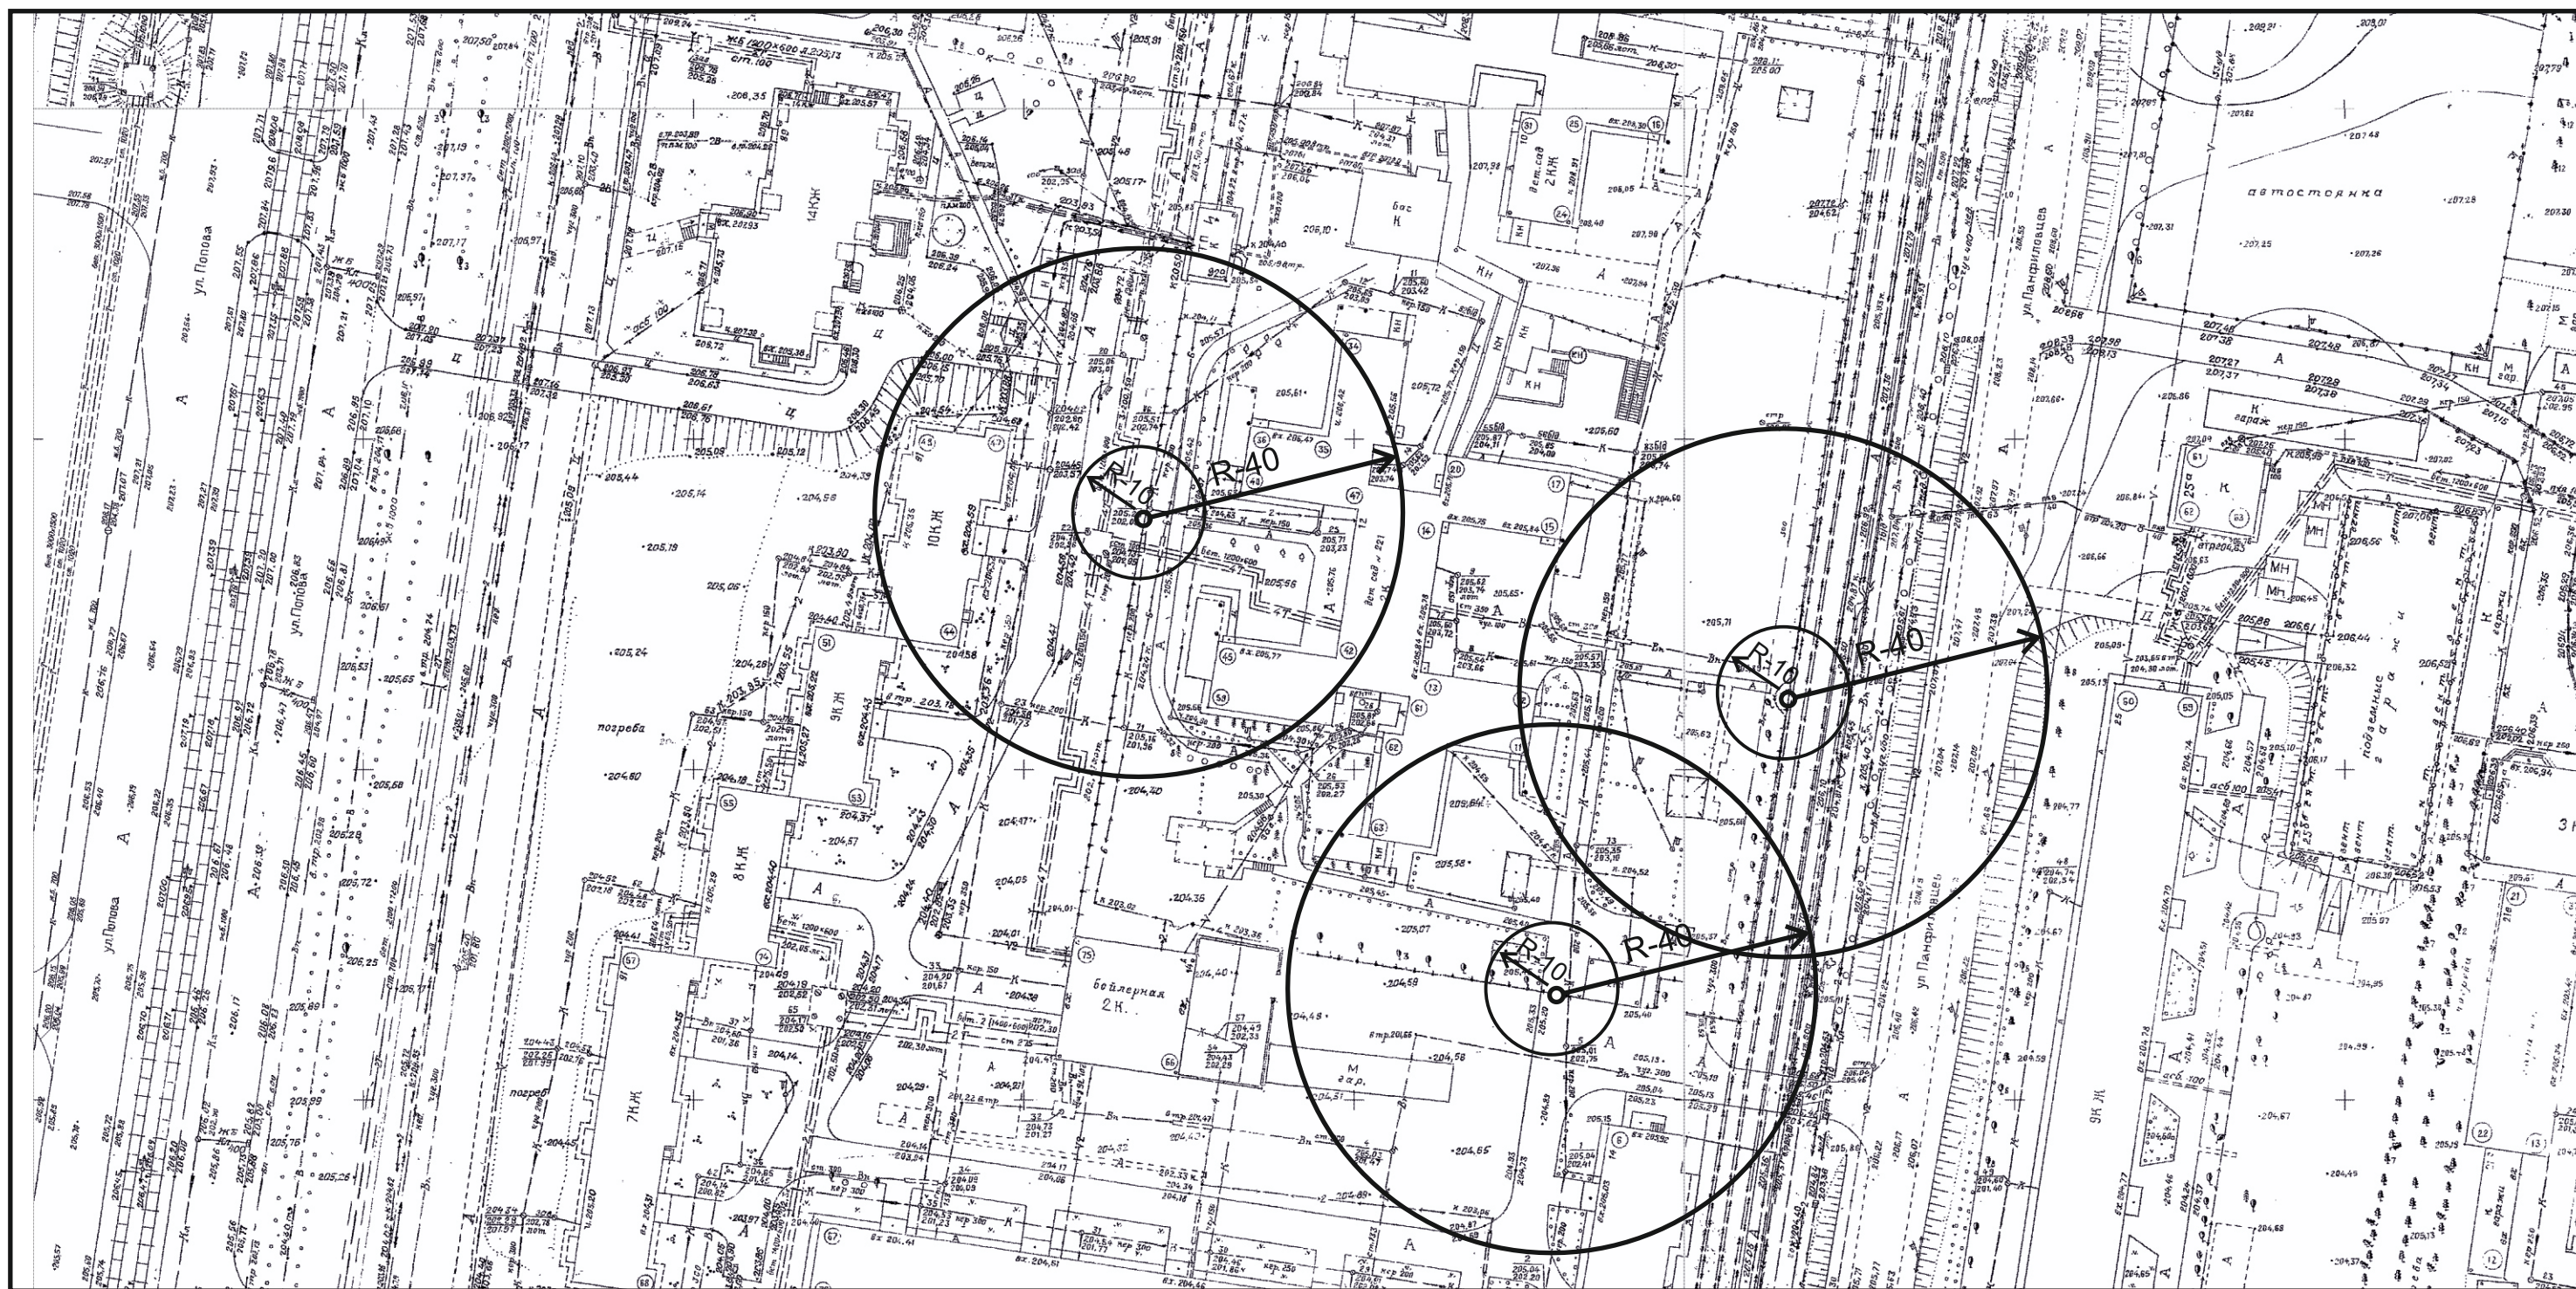


Схема границ прилегающих территорий
МБДОУ «Детский сад №222» по адресу: тракт Павловский, 70а

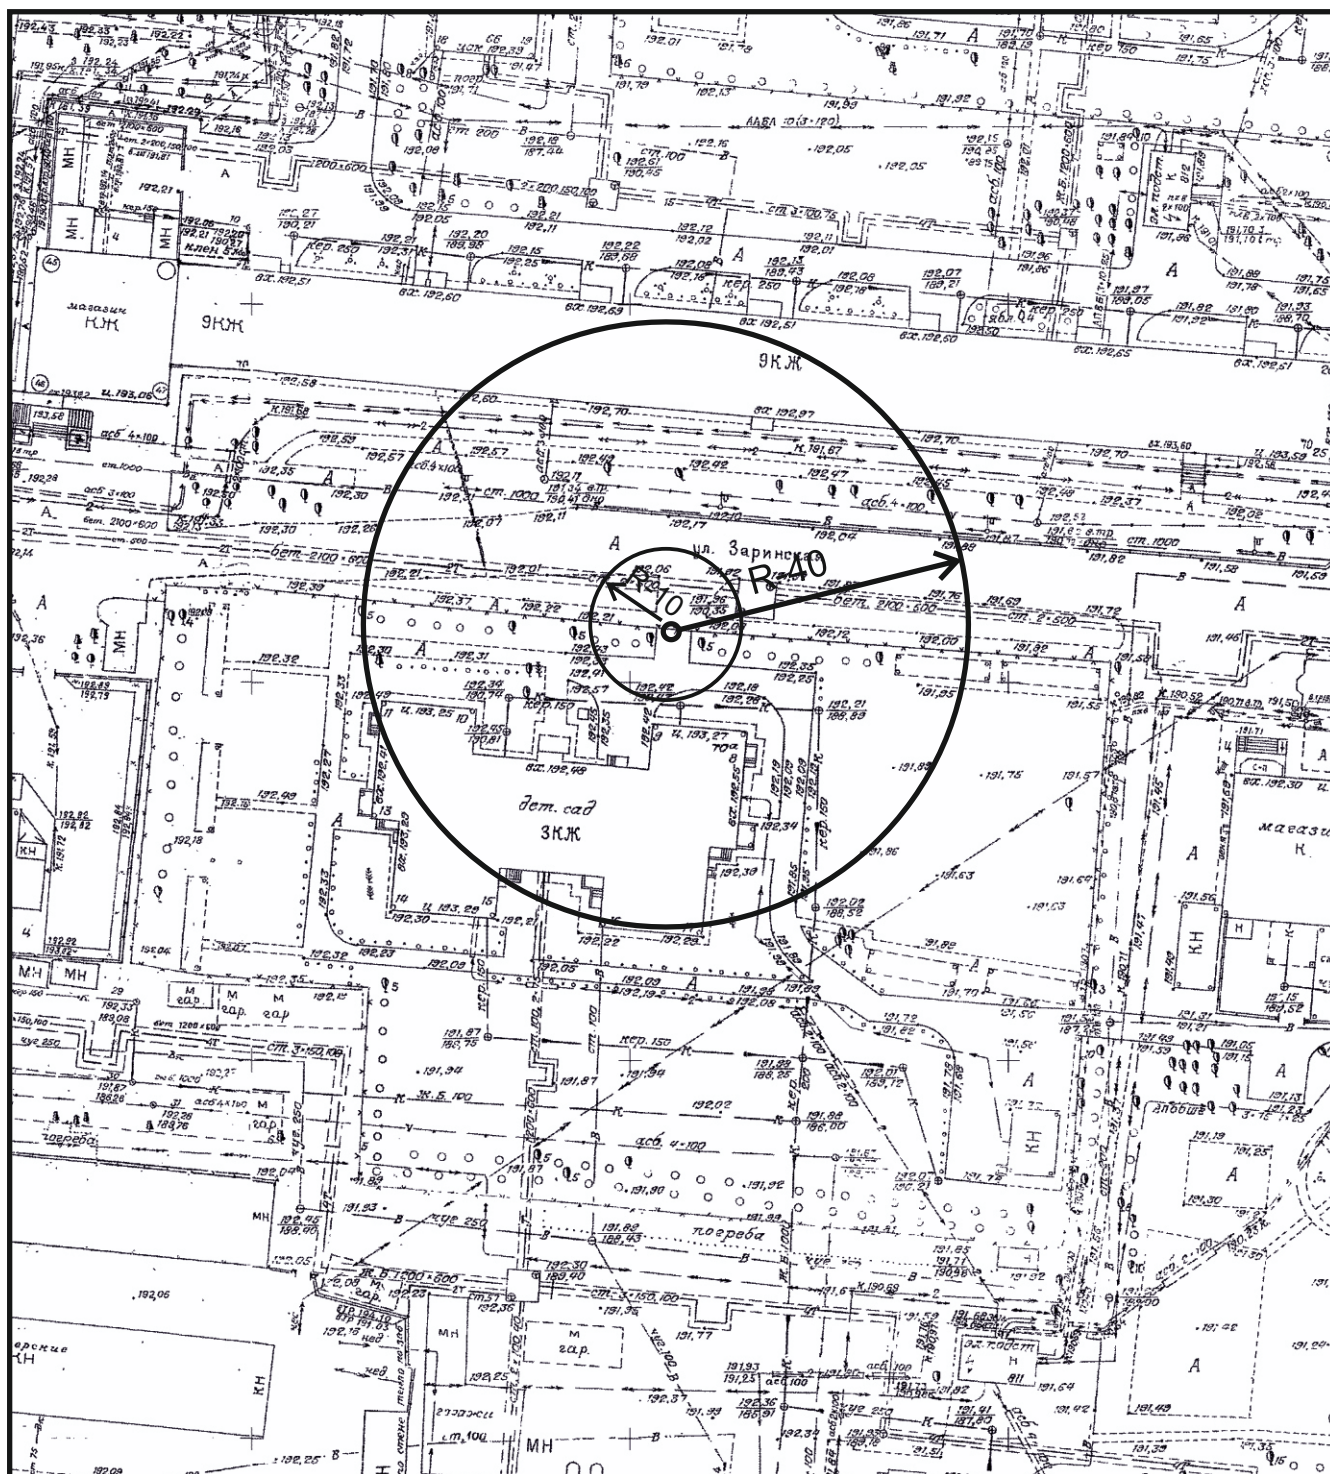


Схема границ прилегающих территорий
МБДОУ «Детский сад №223» по адресу: ул.Попова, 112



Схема границ прилегающих территорий
МБДОУ «Детский сад №224» по адресу: ул.Попова, 110

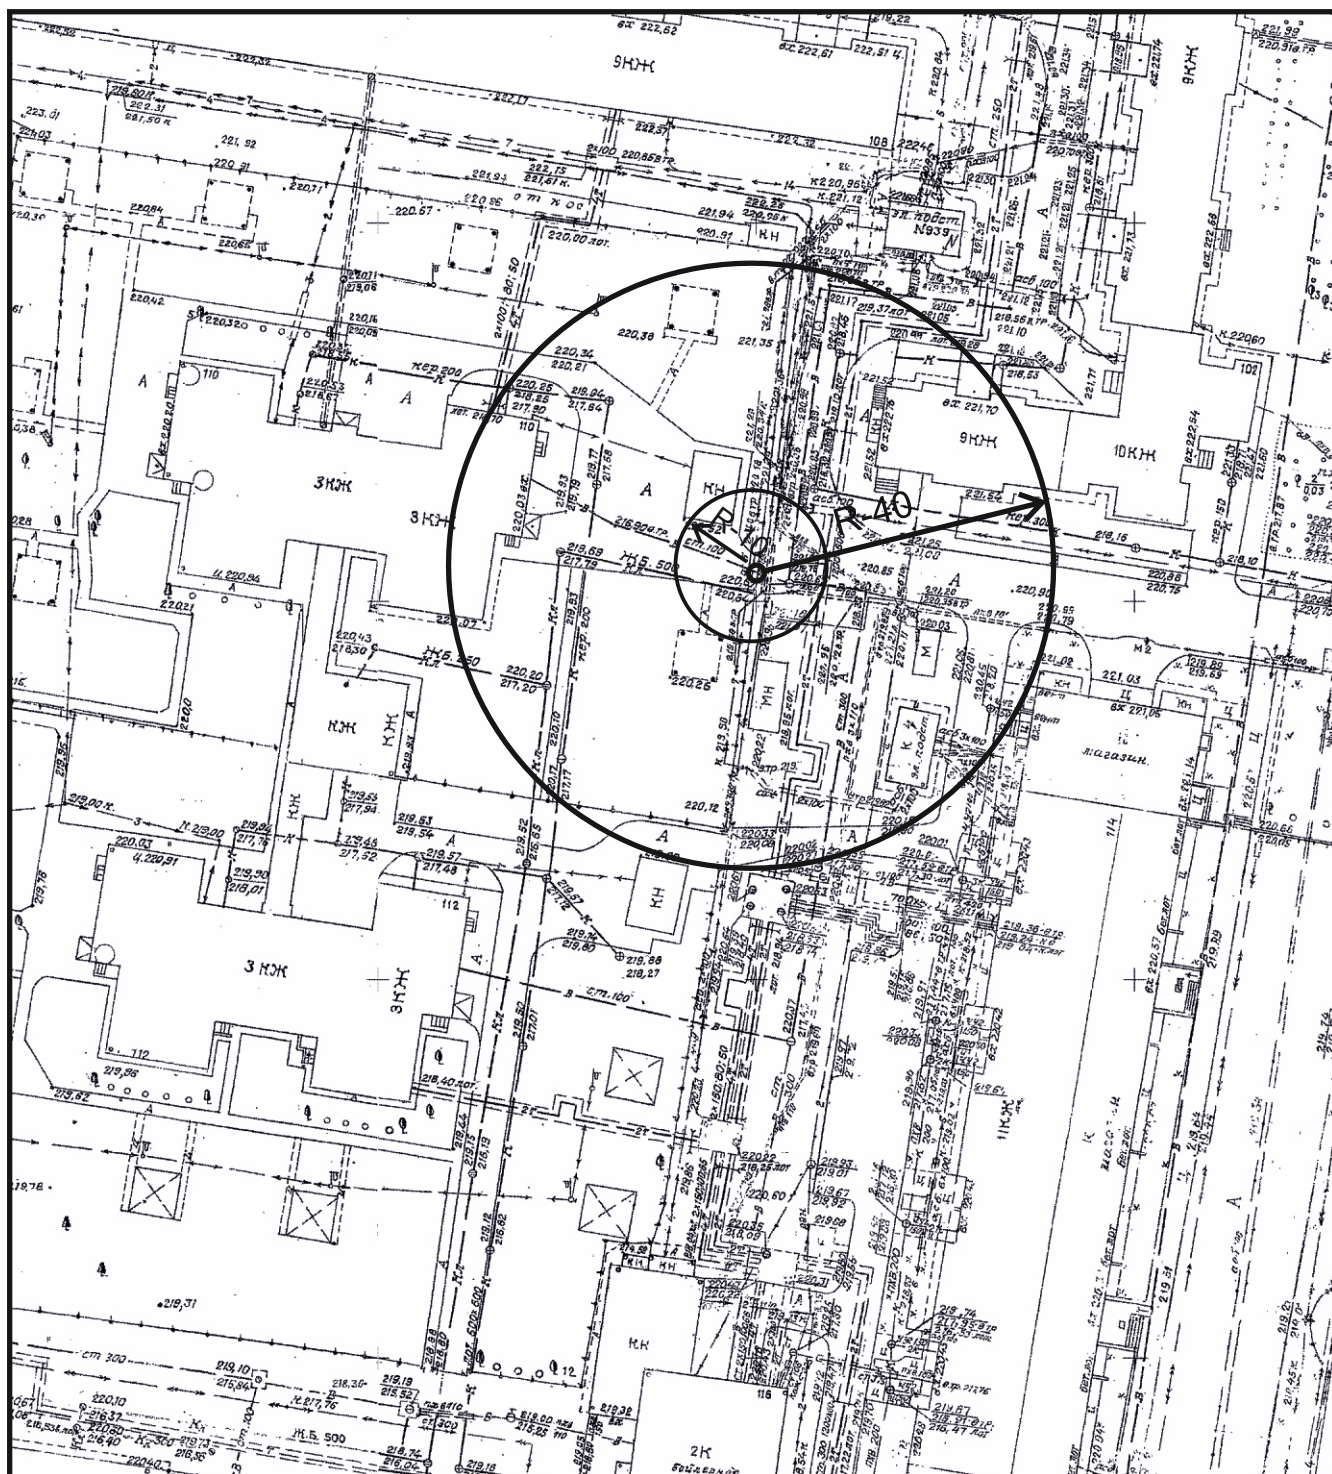


Схема границ прилегающих территорий
МБДОУ «Детский сад №229» по адресу: ул.Солнечная Поляна, 41

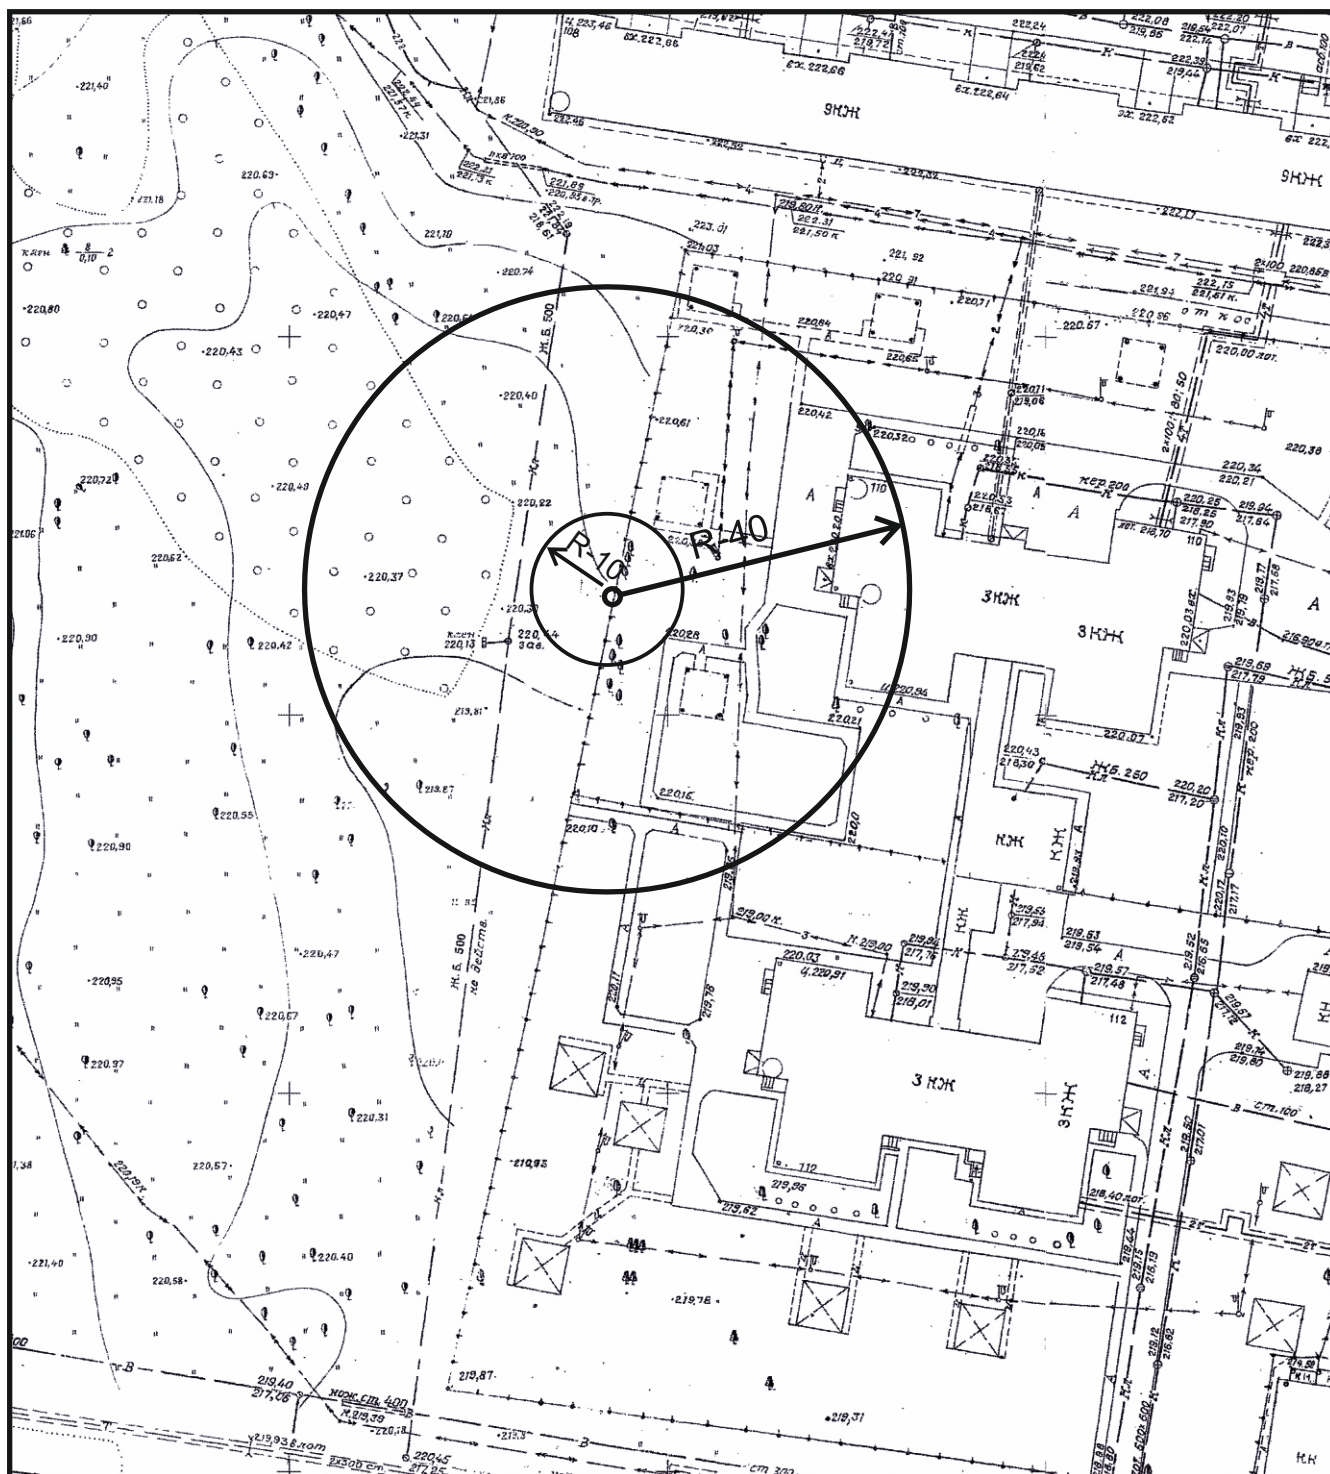


Схема границ прилегающих территорий
МБДОУ «Детский сад №230» по адресу: Павловский тракт, 122

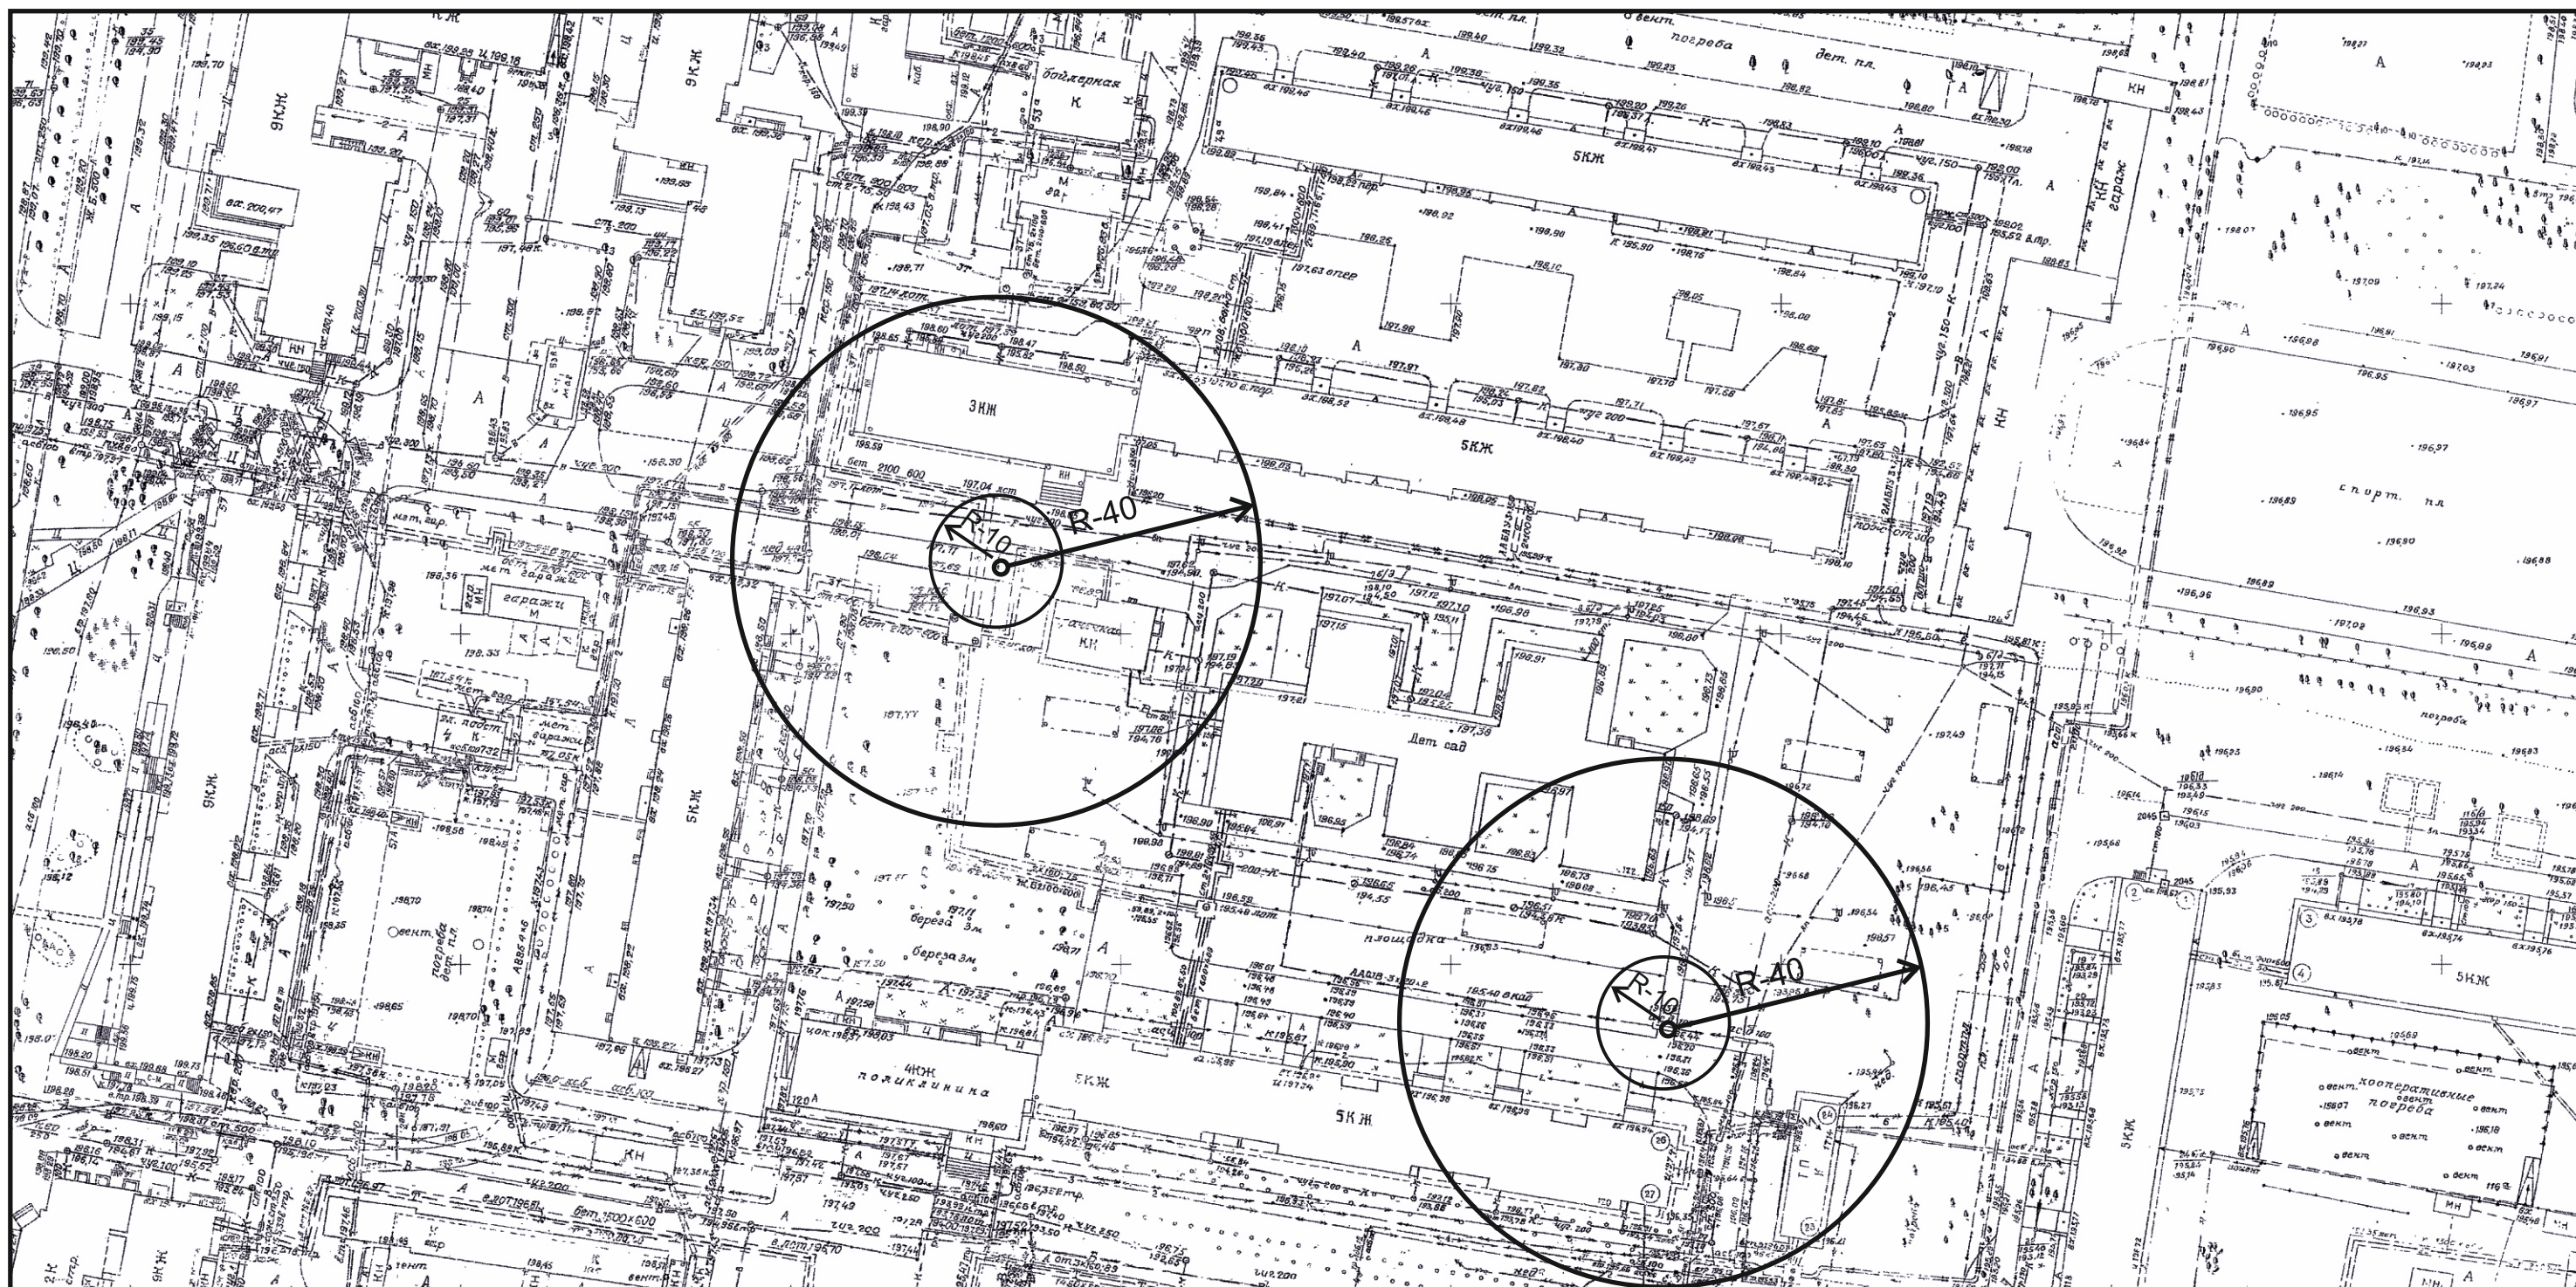


Схема границ прилегающих территорий
МБДОУ «Детский сад №231» по адресу: ул.Солнечная Поляна, 39

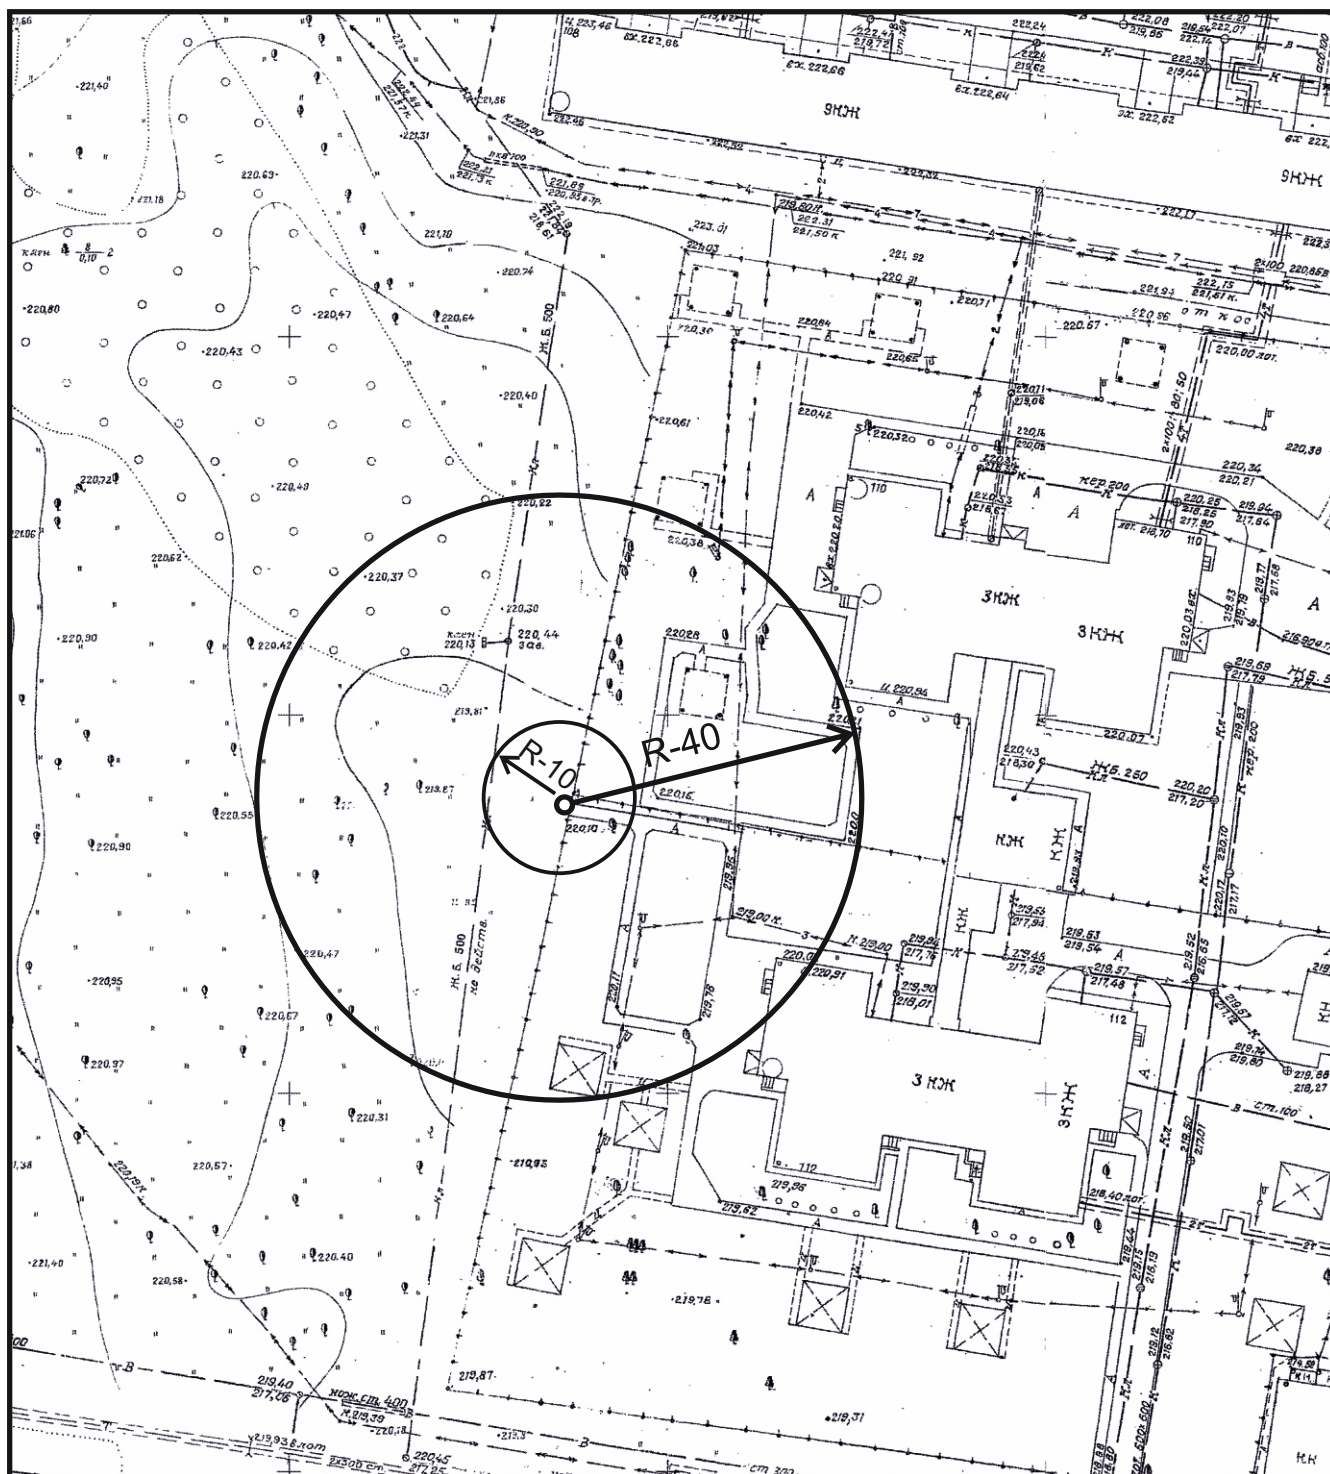


Схема границ прилегающих территорий
МБДОУ «Детский сад №234» по адресу: ул.Попова, 65

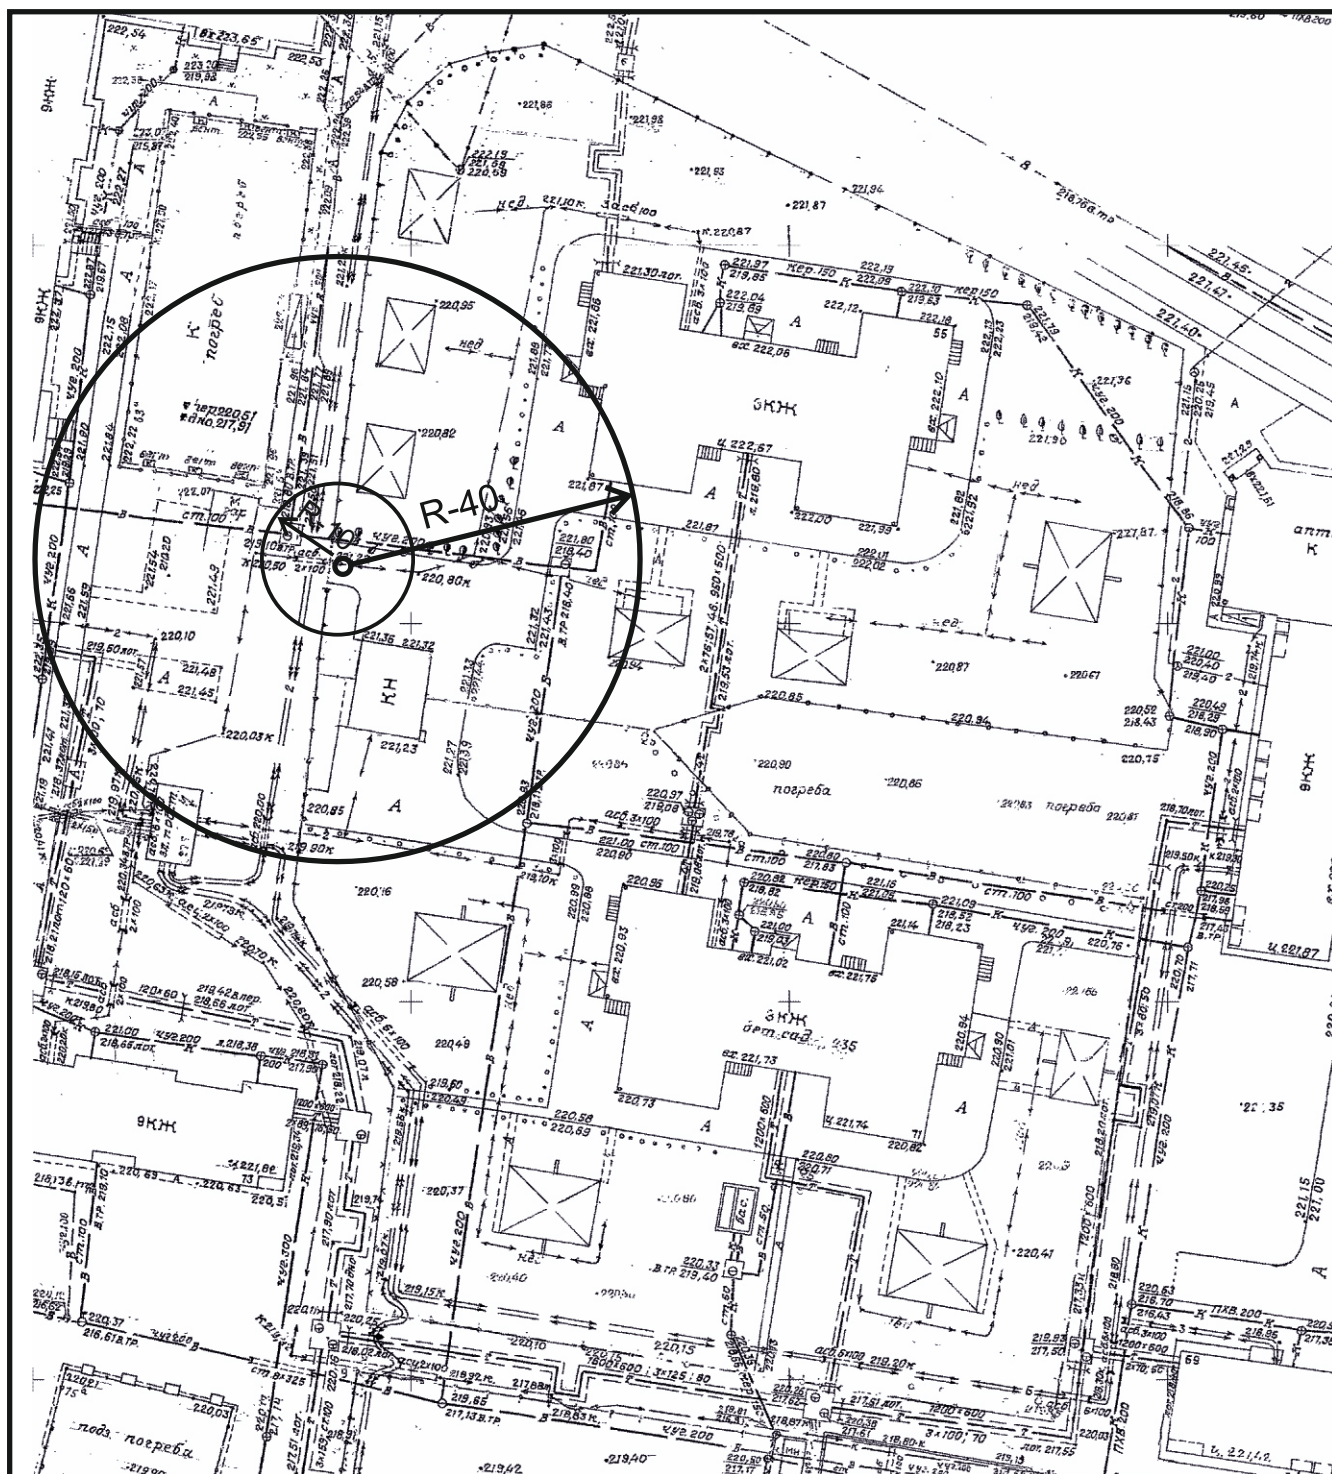


Схема границ прилегающих территорий
МБДОУ «Детский сад №235» по адресу: ул.Попова, 71

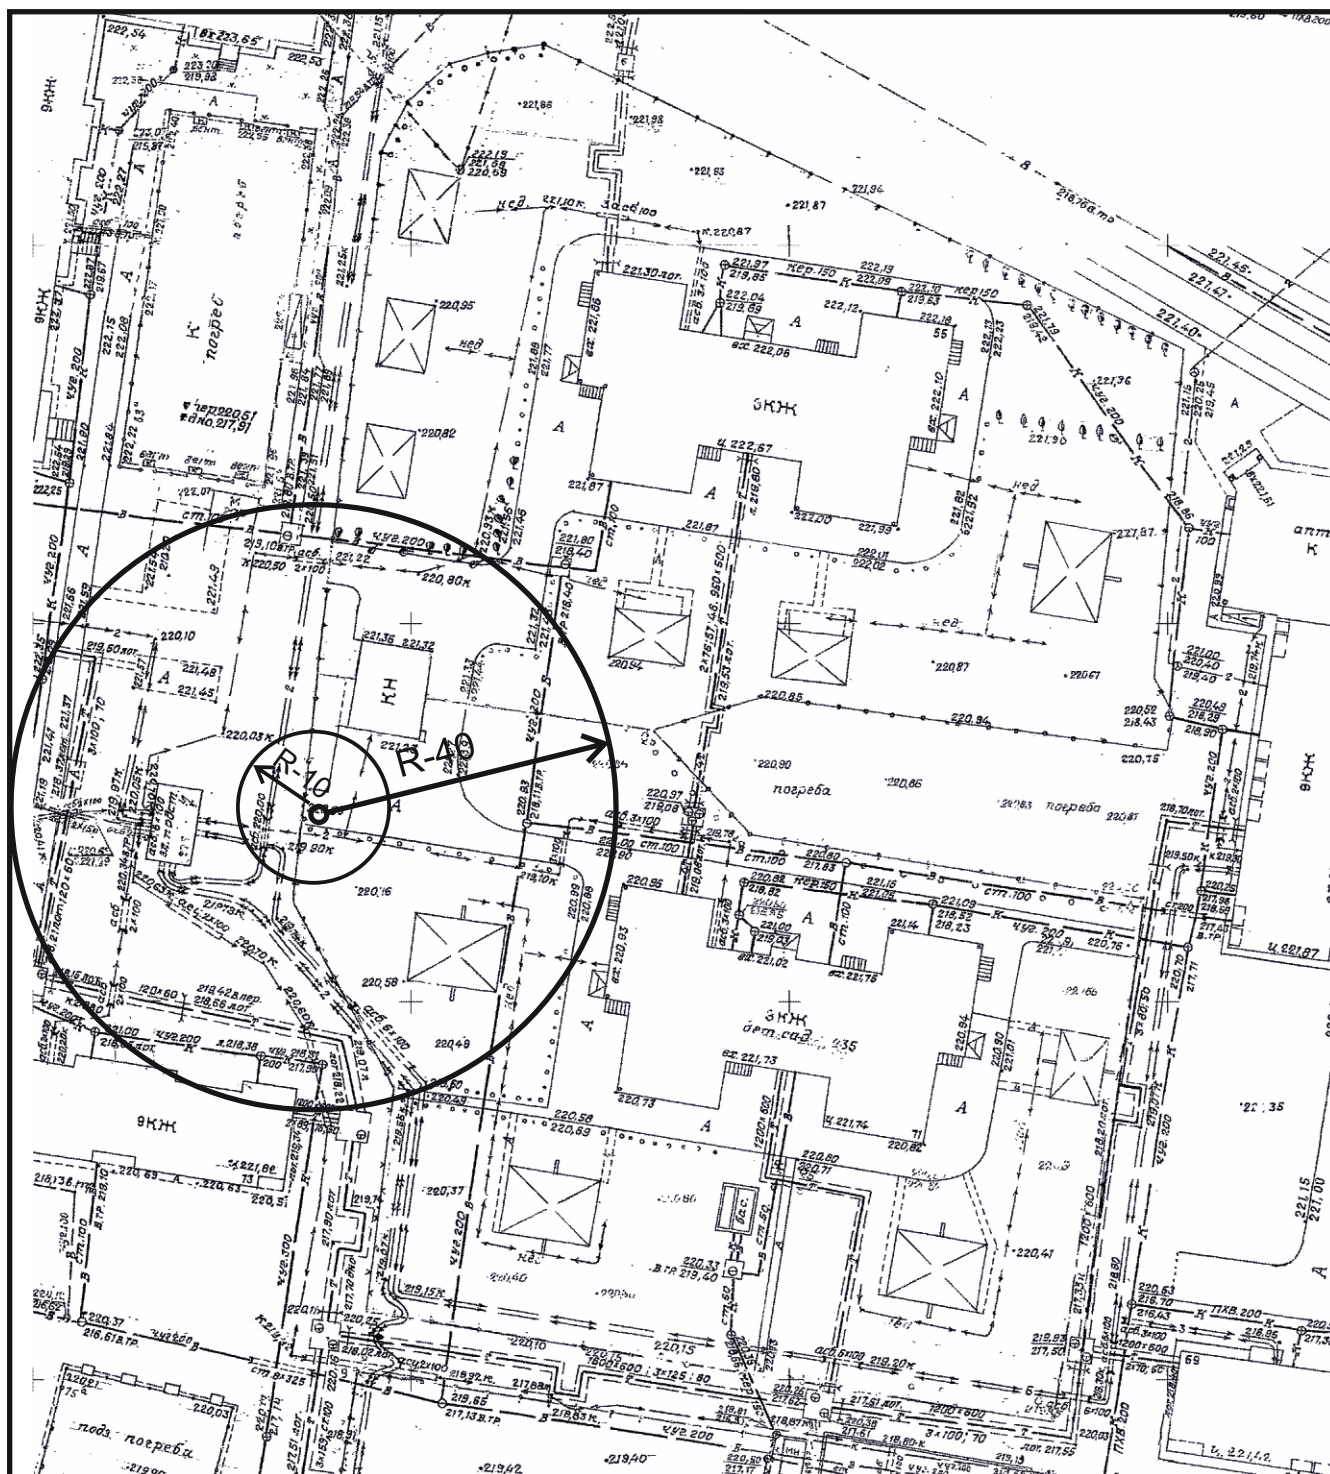


Схема границ прилегающих территорий
МБДОУ «Детский сад №236» по адресу: с.Власиха, ул.Строительная, 27

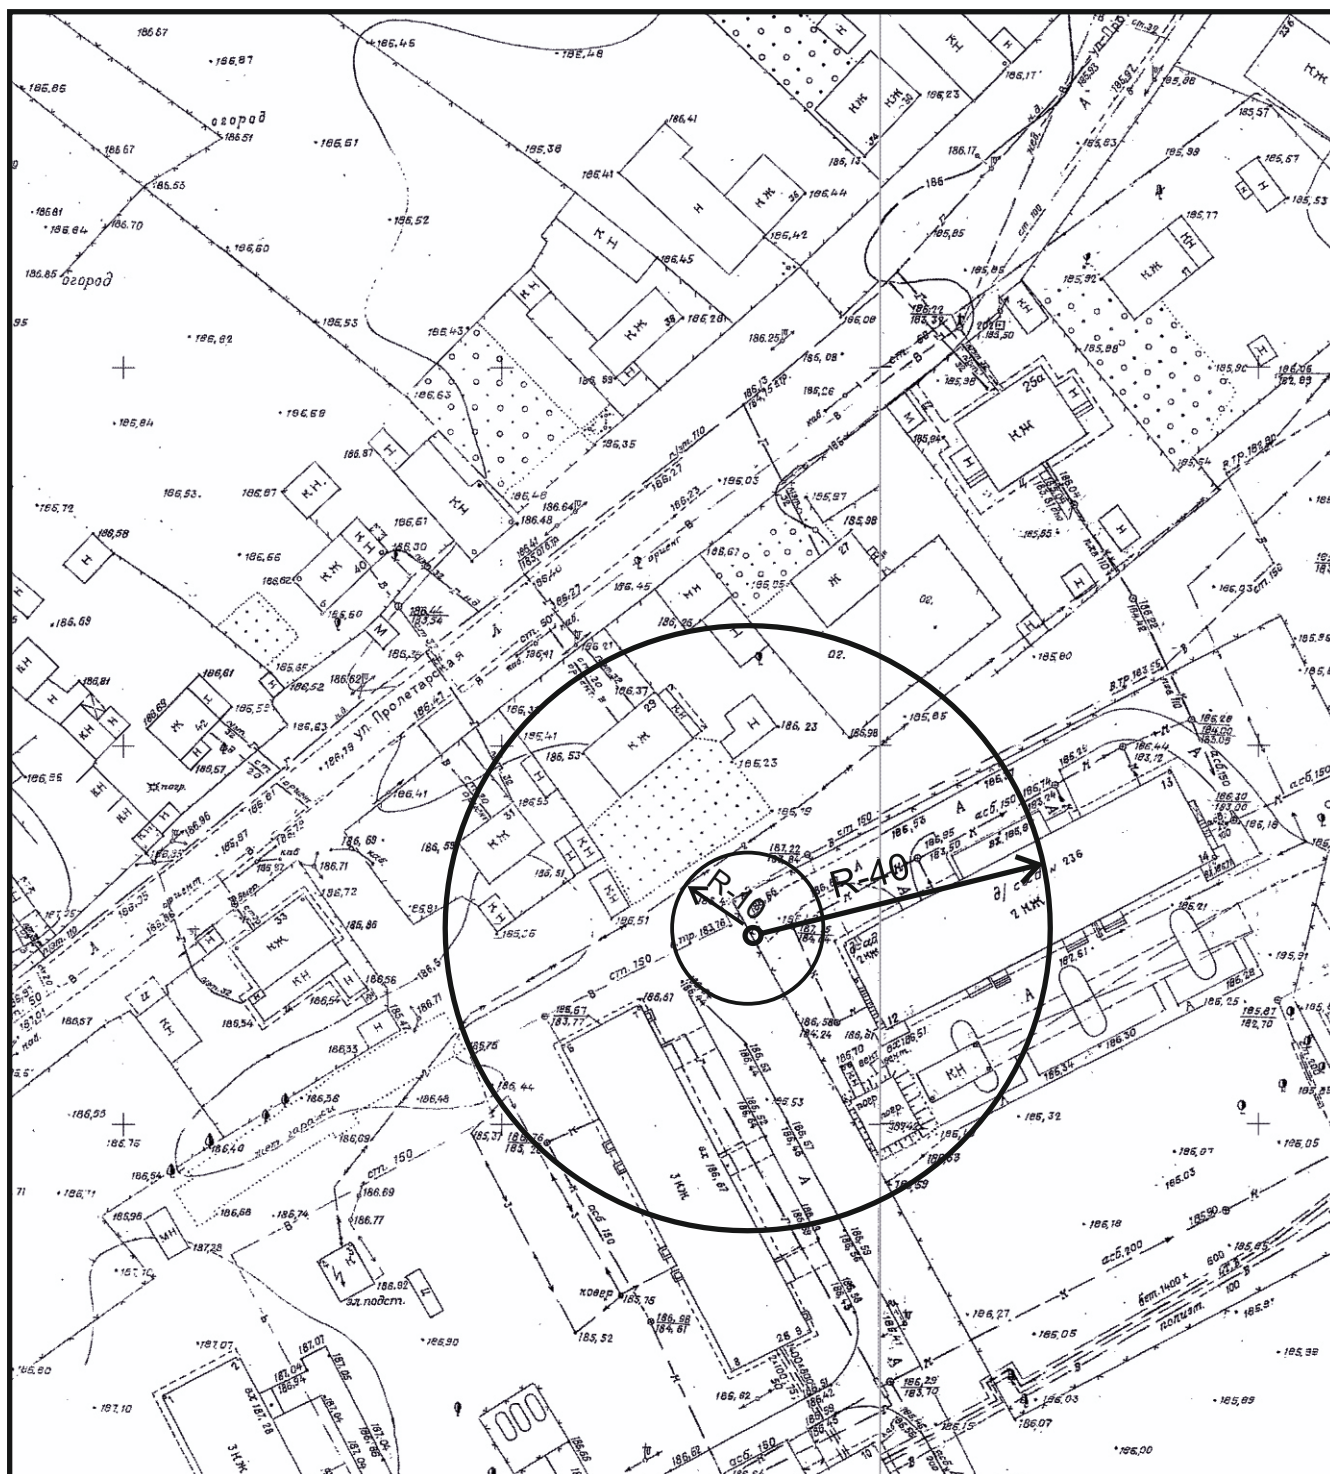


Схема границ прилегающих территорий
МБДОУ «Детский сад №237» по адресу: ул.Попова, 182

