


# БАРНАУЛ ПРОЕКТ ПЛАНИРОВКИ СХЕМА ПЛАНИРОВОЧНОЙ СТРУКТУРЫ КВАРТАЛА

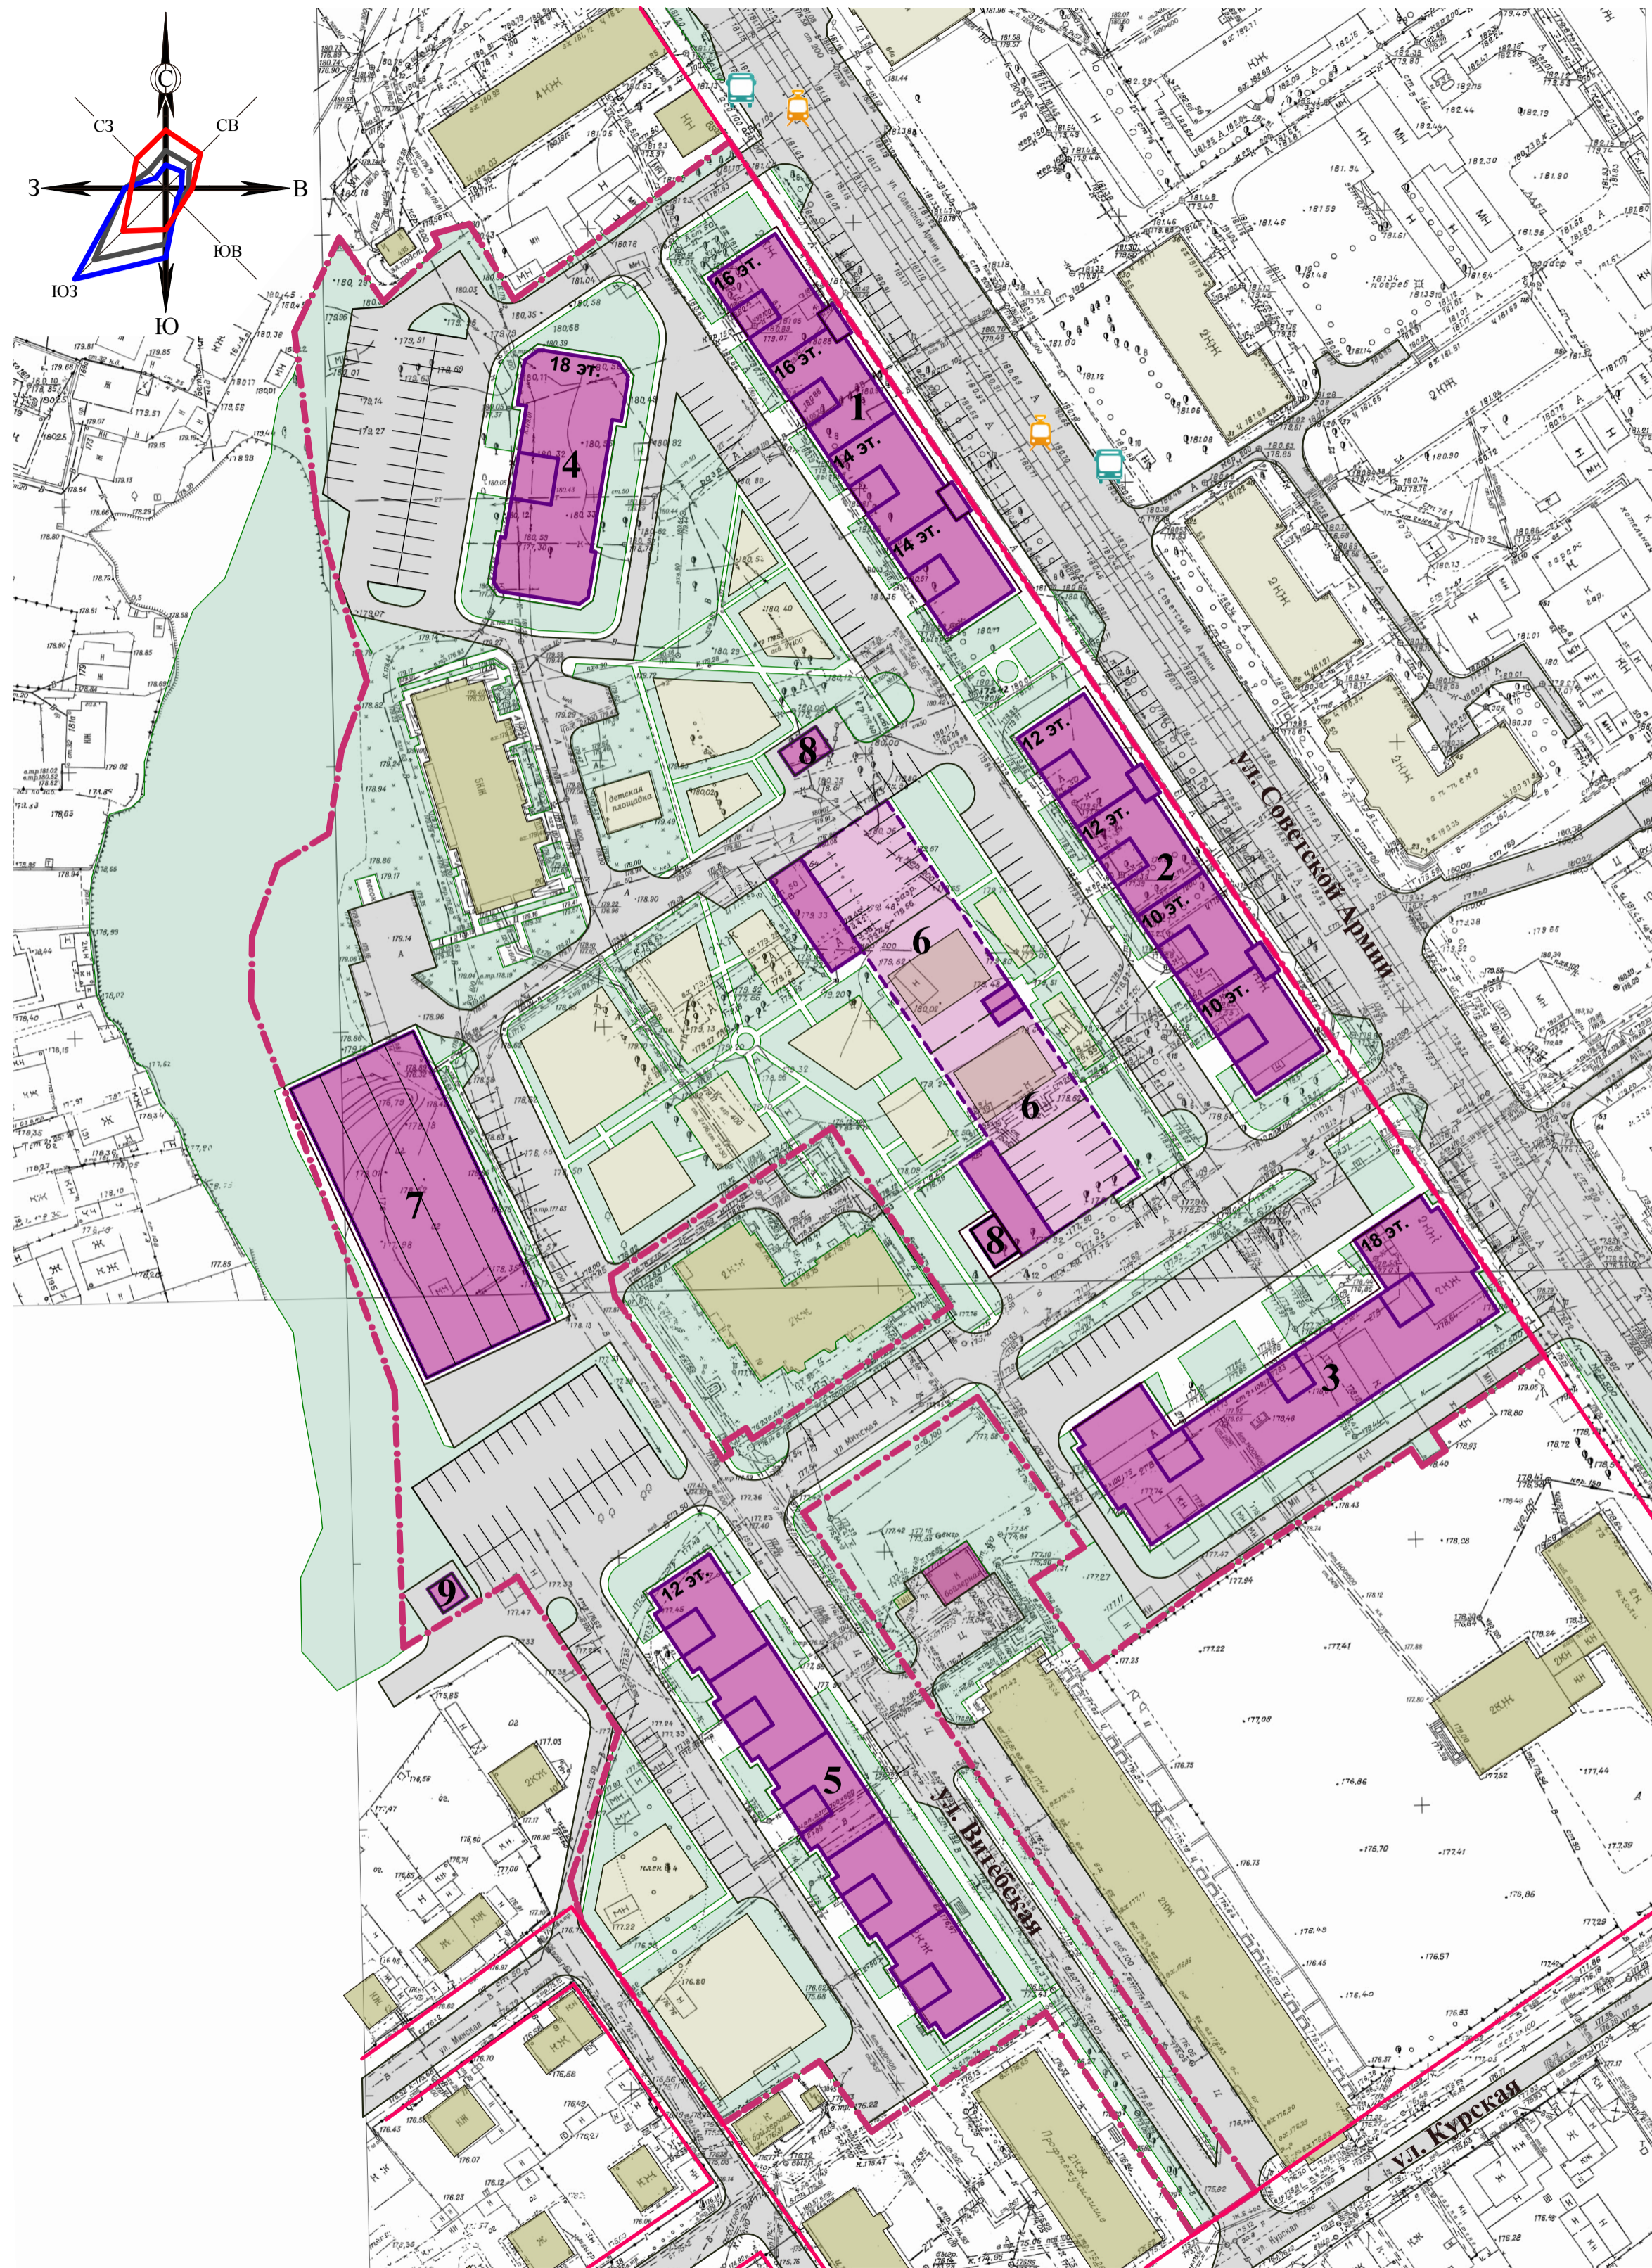

Экспликация зданий и сооружений с показателями

№	Проектируемые строения	Этажи	Площадь застройки, м <sup>2</sup>	Общая площадь квартир, м <sup>2</sup>	Площадь нежилых помещений, м <sup>2</sup>	Кол-во квартир, объектов
1	4-х секционный жилой дом со встроенными помещениями общественного назначения	14-16	1232,07	10903,2	778,8	232
2	4-х секционный жилой дом со встроенными помещениями общественного назначения	10-12	1232,07	7788,0	778,8	168
3	3-х секционный жилой дом	18	1556,13	11377,0	-	342
4	Жилой дом	18	797,81	8097,5	-	162
5	4-х секционный жилой дом со встроенным детским садом	12	1434,4	11292,0	390	192
6	Подземные гаражи на 60 машиномест	1	2014,93			2
7	Гараж на 100 машиномест	3-4	1530,0			1
8	Трансформаторная подстанция	1	91,02			2
9	Канализационная насосная станция	1	29,15			1
Итого:			9917,58	49457,7	1947,6	1136

## Условные обозначения

- Границы проекта планировки
- Красные линии
- Проектируемые объекты капитального строительства
- Проектируемые подземные гаражи
- Проектируемые придомовые площадки
- Проектируемое озеленение квартала
- Существующие объекты капитального строительства
- Улицы и проезды (проектируемые и существующие)
- Проектируемые пешеходные дорожки, тротуары и площадки
- Остановки общественного транспорта

						1621-ППИ 12.2017		
						Проект по внесению изменений в проект планировки и проект межевания застроенной территории ограниченной улицей Советской Армии, улицей Курской, улицей Витебской, ул. Матросова		
ИЗМ.	КОЛУЧ	ЛИСТ	№ ДОК	ПОДПИСЬ	ДАТА			
						Проект планировки		
						СТАДИЯ	ЛИСТ	ЛИСТОВ
						П	3	6
						Схема планировочной структуры квартала М 1:1000		
						ООО "Альфа-Проект" г. Барнаул		

МАСШТАБ 1:1000

