

Инициативный проект


N п/п	Общая характеристика инициативного проекта	Сведения
1.	Наименование инициативного проекта, указание на территорию города Барнаула или его часть, в границах которой будет реализовываться инициативный проект, в соответствии с порядком, установленным решением городской Думы	Благоустройство пешеходной дорожки в районе МБОУ «СОШ №89» на территории Ленинского района г.Барнаула. В границах территориального общественного самоуправления «Народный» Ленинского района г. Барнаула, утвержденных решением БГД от 10.06.2010 №322 «Об установлении границ территориального общественного самоуправления «Народный» Ленинского района города Барнаула». Территория между МБОУ «СОШ №89» и МБДОУ «Детский сад №179», от дома по адресу ул.Шукшина, 8 до дома по адресу ул.Шукшина, 18.
2.	Описание проблемы, решение которой имеет приоритетное значение для жителей города Барнаула или его части, на решение которой направлен инициативный проект	Пешеходная дорожка находится между МБОУ «СОШ 89», детским садом №179 и школой-интернатом №5, а также рядом расположены многоквартирные дома. Ежедневно по дорожке ведут детей в школу и детский сад. В утренние и вечерние часы, особенно в зимний период, плохая видимость, что является не безопасным для жителей.
3.	Обоснование предложений по решению указанной проблемы. Содержание инициативного проекта	Жители неоднократно обращались с вопросом по освещению пешеходной дорожки. Для решения проблемы сформирована инициативная группа из числа жителей, которые провели работу по изучению мнения жителей о необходимости выполнения работ по установке освещения и благоустройству пешеходной дорожки и принято решение софинансирования проекта за счет собственных средств жителей. Организован сбор 100 подписей граждан в поддержку данного проекта. Проведены и подготовлены предварительные расчеты и проектно-

		сметная документация по реализации проекта, при содействии депутата БГД Абалымова Д.В., а также проработан вопрос по привлечению Совета ТОС «Народный», учебных и образовательных организаций, неравнодушных жителей. Актуальность проблем заключается в том, что в результате будет решен ряд задач: установка фонарей позволит улучшить видимость в темное время суток, создаст условия для безопасного перемещения граждан, а также благоустройство данной территории.
4.	Описание ожидаемого результата (ожидаемых результатов) реализации инициативного проекта	Установка уличного освещения, благоустройство прилегающей территории. Создание комфортной пешеходной дорожки, по которой ежедневно ведут детей в детский сад и школу, прогулки в вечернее время, улучшение инфраструктуры в городе.
5.	Количество прямых благополучателей от реализации проекта	Более 15000 чел.
6.	Планируемые сроки реализации инициативного проекта	01.03.2026 – 31.12.2026
7.	Общая стоимость инициативного проекта (предварительный расчет необходимых расходов на реализацию инициативного проекта)	2537123,35 руб.
8.	Запрашиваемый объем средств бюджета города (указание на объем средств бюджета города в случае, если предполагается использование этих средств на реализацию инициативного проекта), %	2156554,85 руб. (85 %)
9.	Сведения о планируемом (возможном) финансовом участии заинтересованных лиц в	380568,5 руб. (15 %)

	реализации данного проекта (планируемый объем инициативных платежей), %	
10.	Сведения о планируемом имущественном и (или) трудовом участии в реализации инициативного проекта физических лиц, без учета инициативных платежей	Привлечение активных жителей для проведения благоустройства, уборки мусора.
11.	Сведения о планируемом имущественном и (или) трудовом участии в реализации проекта юридических лиц, без учета инициативных платежей	Участие депутата БГД Д.В.Абалымова и АО «АМЗ Газэнергомаш» в сборе инициативных платежей и контроле за ходом реализации проекта. ООО «Барнаульский автоцентр Камаз» предоставит автомобиль «Камаз» для проведения субботника, в виде неденежного вклада юридического лица в реализацию проекта. Участие МБОУ «СОШ №89», детский сад №179, школа-интернат №5 в сборе инициативных платежей. Участие ТОС «Народный» в сборе инициативных платежей, контроль за исполнением реализации проекта, трудовые ресурсы для проведения субботников.
12.	Расходы на эксплуатацию и содержание инициативного проекта на первый и последующие годы (при наличии)	Построенная линия наружного освещения будет передана на баланс МУП «Барнаулгорсвет» г.Барнаула
13.	Информация об инициаторах проекта	Инициативная группа, состоящая из членов совета ТОС «Народный», активных жителей, родителей чьи дети обучаются в школе и посещают детский сад, жители близлежащих домов: Гречишкина О.В., Мезенцева С.В., Кротова Н.М., Чернамордова Н.В., Косарева Е.Ю., Жуковская Т.С., Никоненко Т.И., Дингес Ю.Г., Акшибаева Н.В., Гречишкина В.Д.

14.	Фамилия, имя, отчество (при наличии) руководителя инициативного проекта, номер телефона, почтовый и электронный адрес	Гречишкина Ольга Владимировна, 89059847735, 656060 г.Барнаул, ул.Шукшина, 26-260, ol873@mail.ru
-----	---	---

Руководитель инициативного проекта

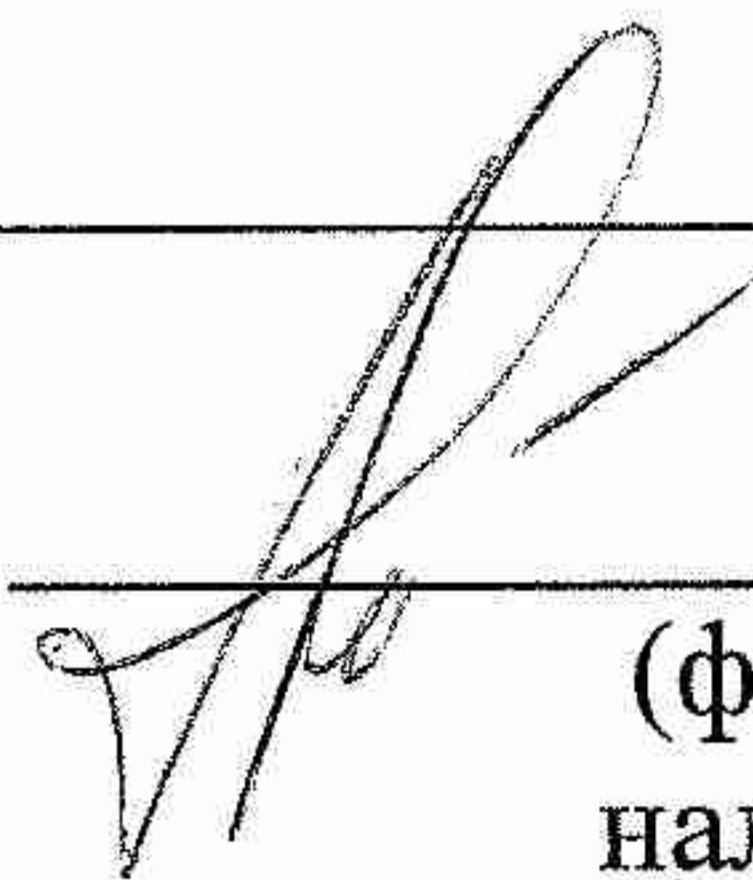

Гречишкина О.В.
(фамилия, имя, отчество (при наличии) руководителя инициативного проекта)

«18» октября 2025 г.

1957-1958

Устройство внутреннего наружного освещения пешеходной зоны в границах зданий по ул. Щукина, 8- ул. Щукина, 18

[illegible]

Все соединения выполнять сваркой для стали или специальными соединениями для антикоррозийным составом.

Все металлические нетоковедущие части электрооборудования, нормально не находящиеся под напряжением (корпуса щитов, металлические конструкции для прокладки кабелей и трубы электропроводки и т. п.), но которые могут оказаться под таким воздействием вследствие повреждения изоляции, подлежат заземлению. Для заземления используется нулевой защитный проводник РЕ.

используемых пусковых устройств.

Согласно РД 34.21.122-87 молниезащита не предусматривается.

После выполнения работ по прокладке кабеля, установке опор, монтажу контуров заземления представить заказчику соответствующие акты на скрытые работы.

Все монтажные работы выполнять в соответствии с действующими нормами, ПУЭ, СНиП 3.05.06-85 и действующими инструкциями.

Электроснабжение внутреннего наружного освещения пешеходной зоны в границах зданий по ул.Шукушина, 8- ул.Шукушина, 18 запроецировано на основании следующих нормативных документов:

— Продолжил электротехнолог (1943);

«Экспертное и исследовательское» № 56-50-73-05-95-*

[illegible]

- 111 118.13330.2012 «СЛУЖБА ЗАДАЧАМ»

- СНП 21-01-97* «Пожарная безопасность зданий и сооружений»;
- СН 34-110-2003* «Проектирование и монтаж электроустановок»;

«Книжкины и журналы» № 12505 от 8-го июля 1917 г.

«Вопросы истории» № 1-2 2002 г. 100-170 стр. 42 руб.

– FOST 31555-2012 «Каменные изделия. Требования к производству безопалубочных, и др.

Наружное освещение объекта выполнено на основании технических требований №123-ФЗ «Технический регламент о требованиях пожарной безопасности».

Электроснабжение и подключение электрических нагрузок объекта выполнялось в соответствии с проектом, утвержденным в установленном порядке. (Заключить договор с энергоснабжающей организацией на электроснабжение объекта).

Максимальная мощность присоединяемых энергопринимающих устройств — 5,0 кВт.
(1 этаж столпотельства - 0,42кВт)

Контроль надежности газопровода ТУ - 3.

Классировка на основе расстояния — 0,38 кв.

Точка согласования: ИП АСУ "Горсвет" от ИП-768. (проектируемый)

Разрешенный источник питания: нет.

резервный источник питания. чет.
Проектируемая расчетная мощность первого этапа, приведенная к шинам
ТП - 0,42 квт.

Качество надежности проектируемых

Дипломная работа на тему: «...»

ЭЛЕКТРОПРОДВИЖЕНИЕ ИЛИ ПУШКА ЗИМОВА-2013

Отклонения напряжения на зажимах силовых электроприемников и наиболее худших ламп электроосвещения не превышает в нормальном режиме $\pm 5\%$, а предельно допустимых напряжений в перегрузочном режиме $-\pm 10\%$.

Контрольный коэффициент корреляции не превышает 0.4. Это свидетельствует о недостаточности учета влияния при моделировании надежности.

Компенсация реактивной мощности не производится, ток 10 А.
Электроснабжение наружного освещения предусмотрено кабелем АВВГ -4х10 от РУ-0.4 кв существующей ТП 768 на напряжение 380В через исполнительный пункт ИП «Горсвет», установленный на фасаде трансформаторной подстанции. Питание от исполнительного пункта АСУ Горсвет».

Кабель прокладывается в ПНД трубах, в траншее на глубине 0,7 м. от светильников наружного освещения выполнено от-исполнительного пункта на расстоянии 0,7 м. от светильников. Протяжки кабельных трасс даны от края поребрика до оси существующих отстойков. Длина кабеля в кабельном журнале дана со всеми процентами траншей, центра опоры. Диаметр кабелей в кабельном журнале дан со всеми процентами надбавок.

Сечения проводов выбраны по экономической плотности тока, токовым нагрузкам и проверены по допустимым потерям напряжения и по условиям механической прочности для данного климатического района.

Наружное освещение выполнено собственными силами на отдельно стоящих столбах освещения.

торшерих освещен. (среднее нормируемое значение горизонтальной освещенности принято блк (табл. 26 СНиП 23-05-95* "Естественное и искусственное освещение").

Подключение светильников по фазам выполнить поочередно. Ответвления к светильникам, расположенным на опорах, выполнить в цоколе тросов при помощи ответвительных сжимов У733


Количество тиражирований и расположение сретельников указано на плане.

Проектом предусматривается наружный контур с сопротивлением растеканию тока не более 10 Ом. заземления состоящий из 3 вертикальных электродов Ø10 горячеоцинкованной стали Ø16 мм, L=3 м, соединенных горячеоцинкованной стальной (соединить) с существующим контуром ТП.

[illegible]

ИП АСУ "Горсвет"
от ИП 769

Л1-АВВГ 5х6
ПНД 50 L=270,0м.

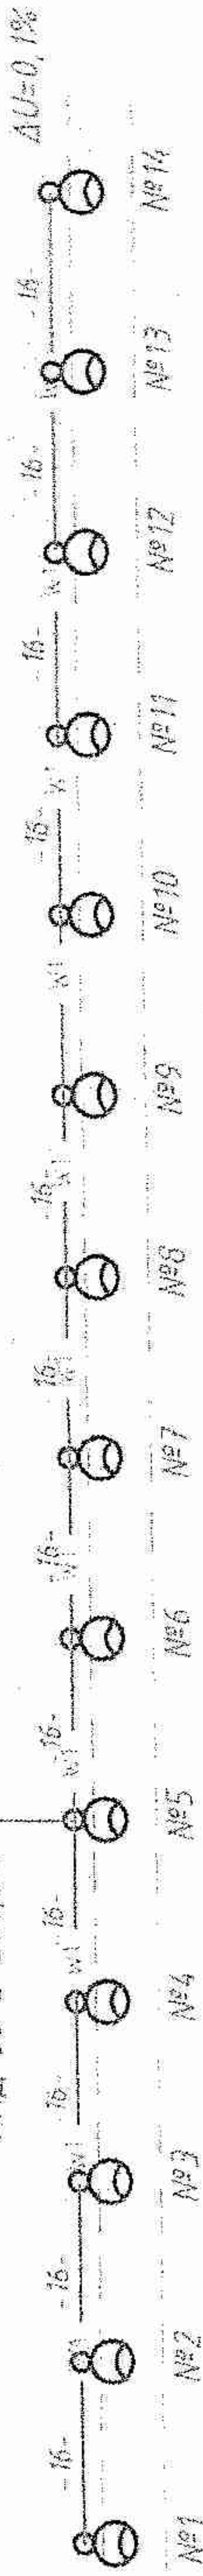

Ж/д по ул. Щукина, 18

Ж/д по ул. Щукина, 8

Номер опоры	Тип крепления	Марка изоляторов	Количество осветительных приборов на опоре шт.	Количество крепежных шт.	Всего осветительных шт.
Проектируемые торшеры №1-14.		Гдемплекс Промтел Шафр 30 155х85х400мм Мощность 50 Вт. Световой поток * 4 200 лм. Световая отдача 40 лм/Вт. Цветовая температура 4 000.	14	-	14


Определение расчетных потерь напряжения производится по "Справочная книга для проектирования электрического освещения" под редакцией Г.М.Корнунга 1976 г.

$\Delta U = M/S \times C, M = nR \lambda$

$\Delta U = 114 \times 0,03(1/250) \times 6 \times 44 = 0,1\% \approx 4,5\%$ (условия соблюдаются).

Протяженность проектируемой линии наружного освещения составляет $L_{стр} = 250м$.

Исполнительный пункт
ИП АСУ "Горсвет"

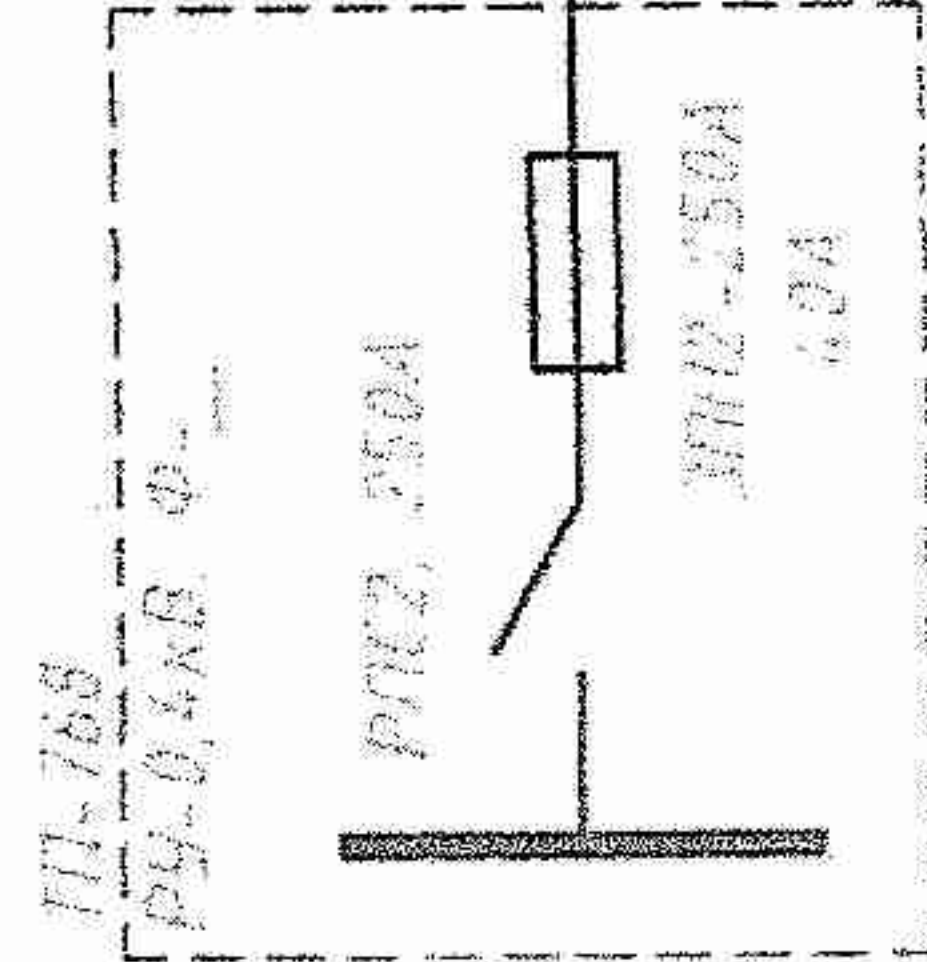

ВРЗ-358
250А


Wh


Меркурий 236
ART-02 PQRS
5-100А, 5х230/400В.
класс 1/2

1 этап строительства
 $R_{уст} = 0,42кВм$
 $R_p = 0,42кВм$
 $I_p = 0,67А$



Торшеры освещения 14шт
 $R_p = 14 \times 0,03 = 0,42кВм$
 $I_p = 0,67А$

Схема подключения торшерной стойки освещения

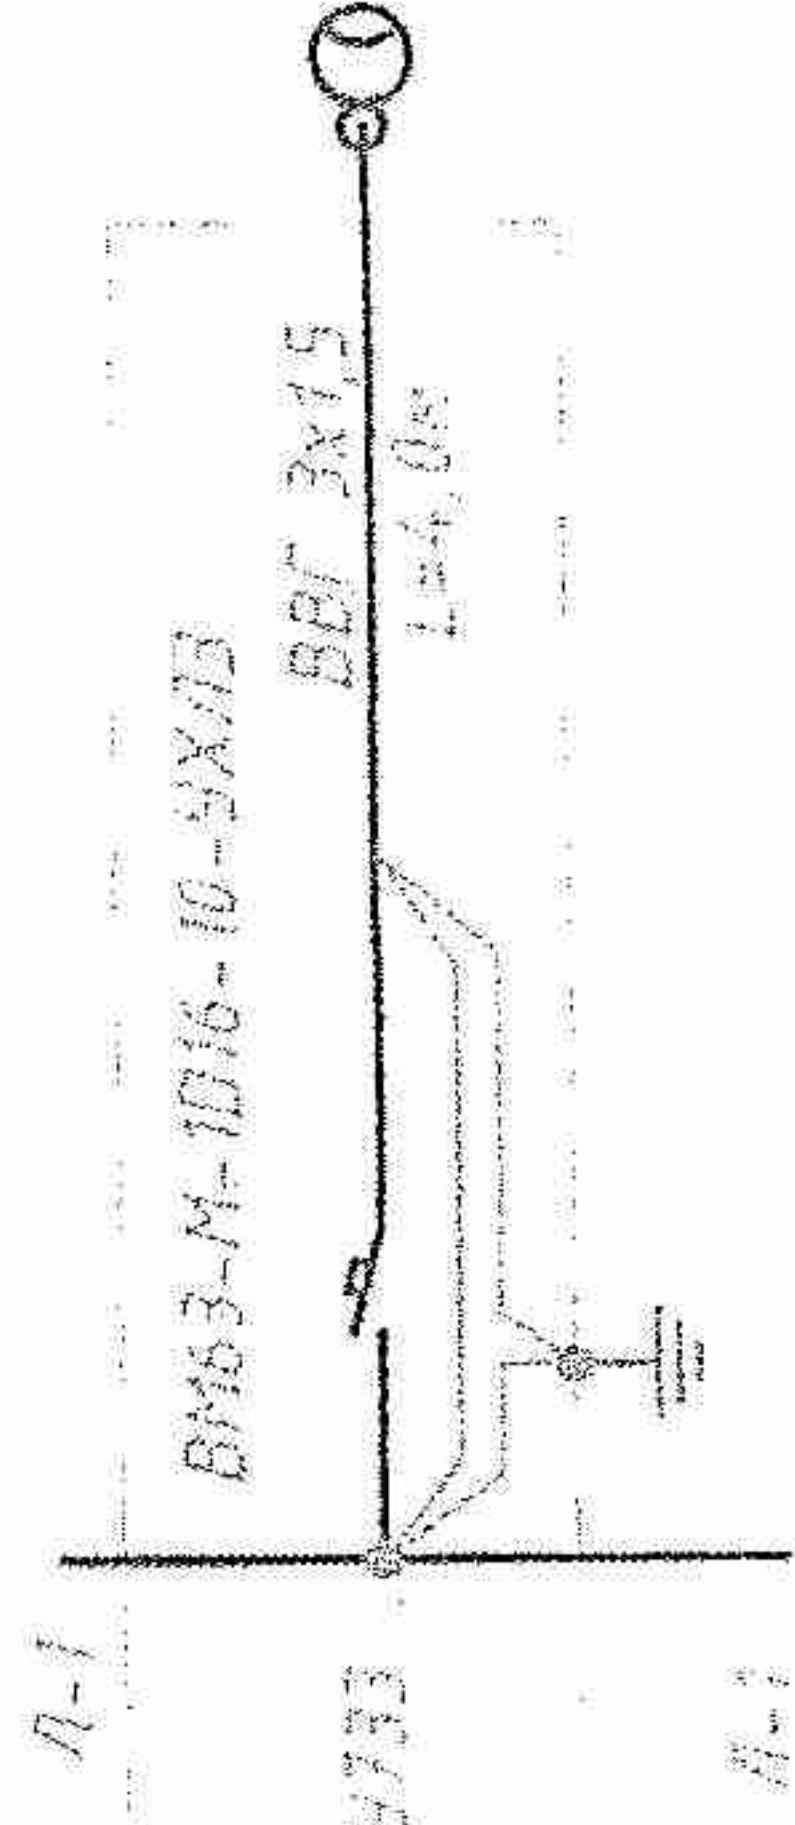


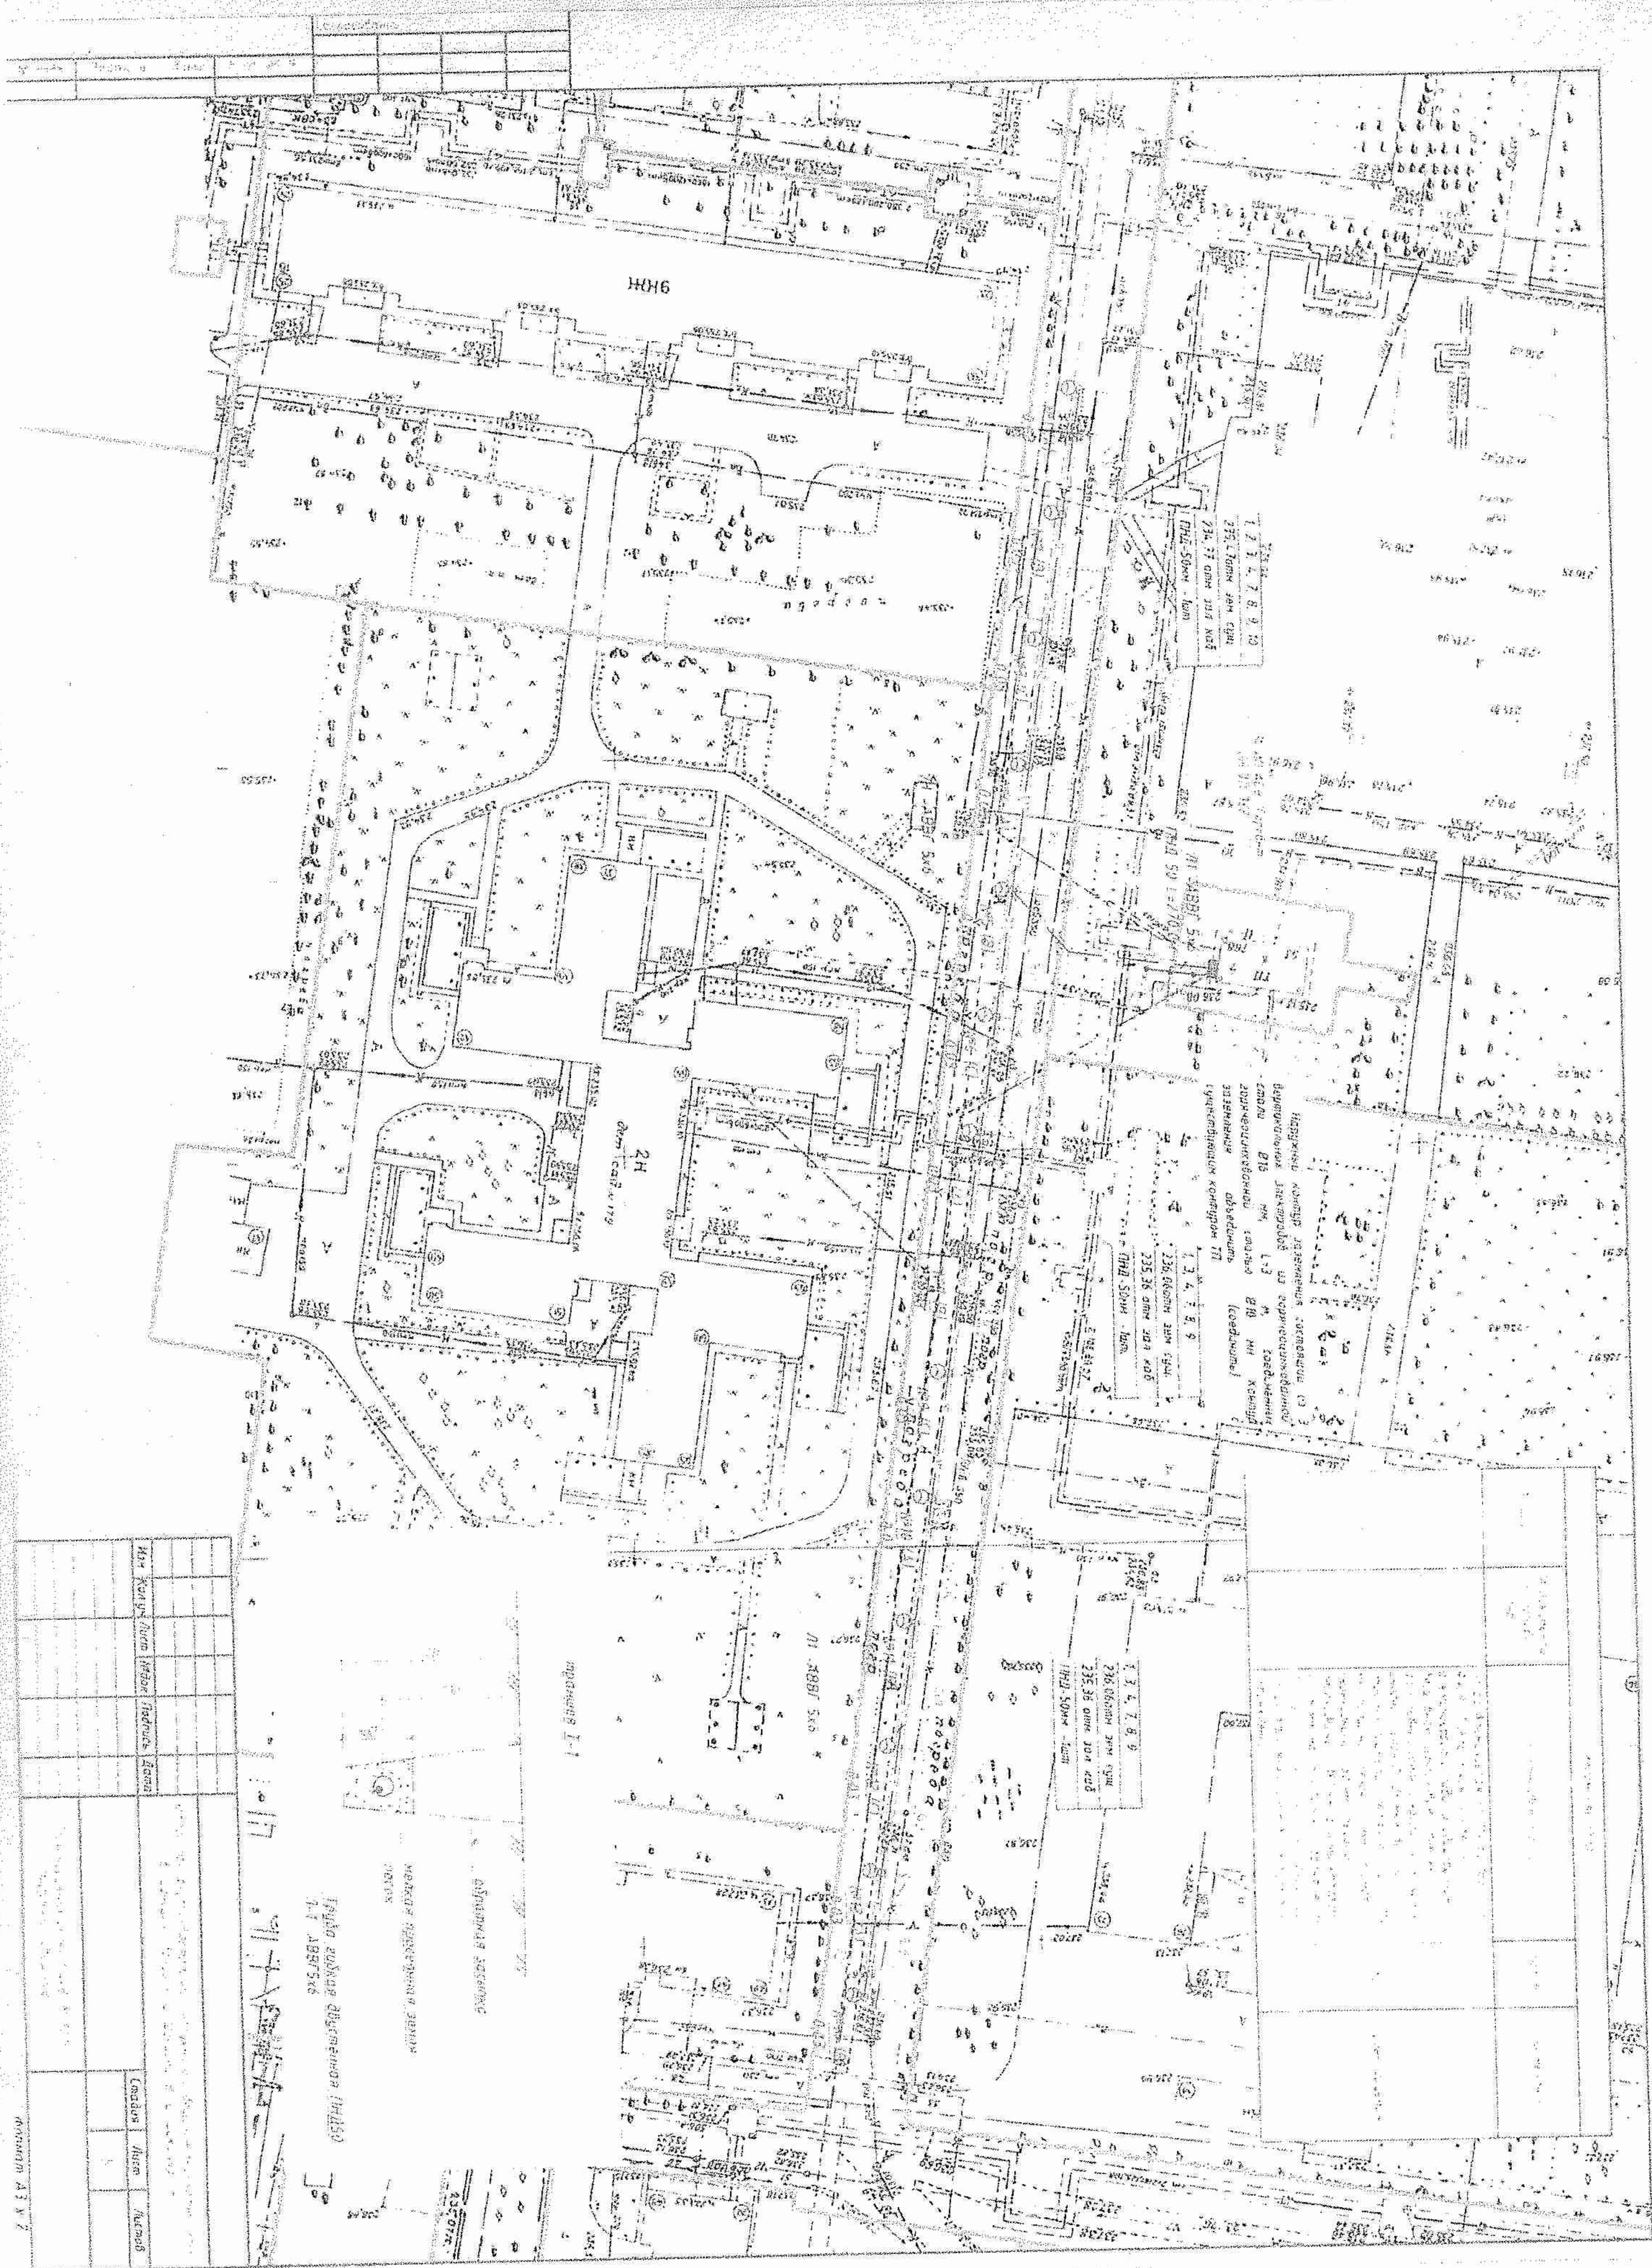

Годарские работы

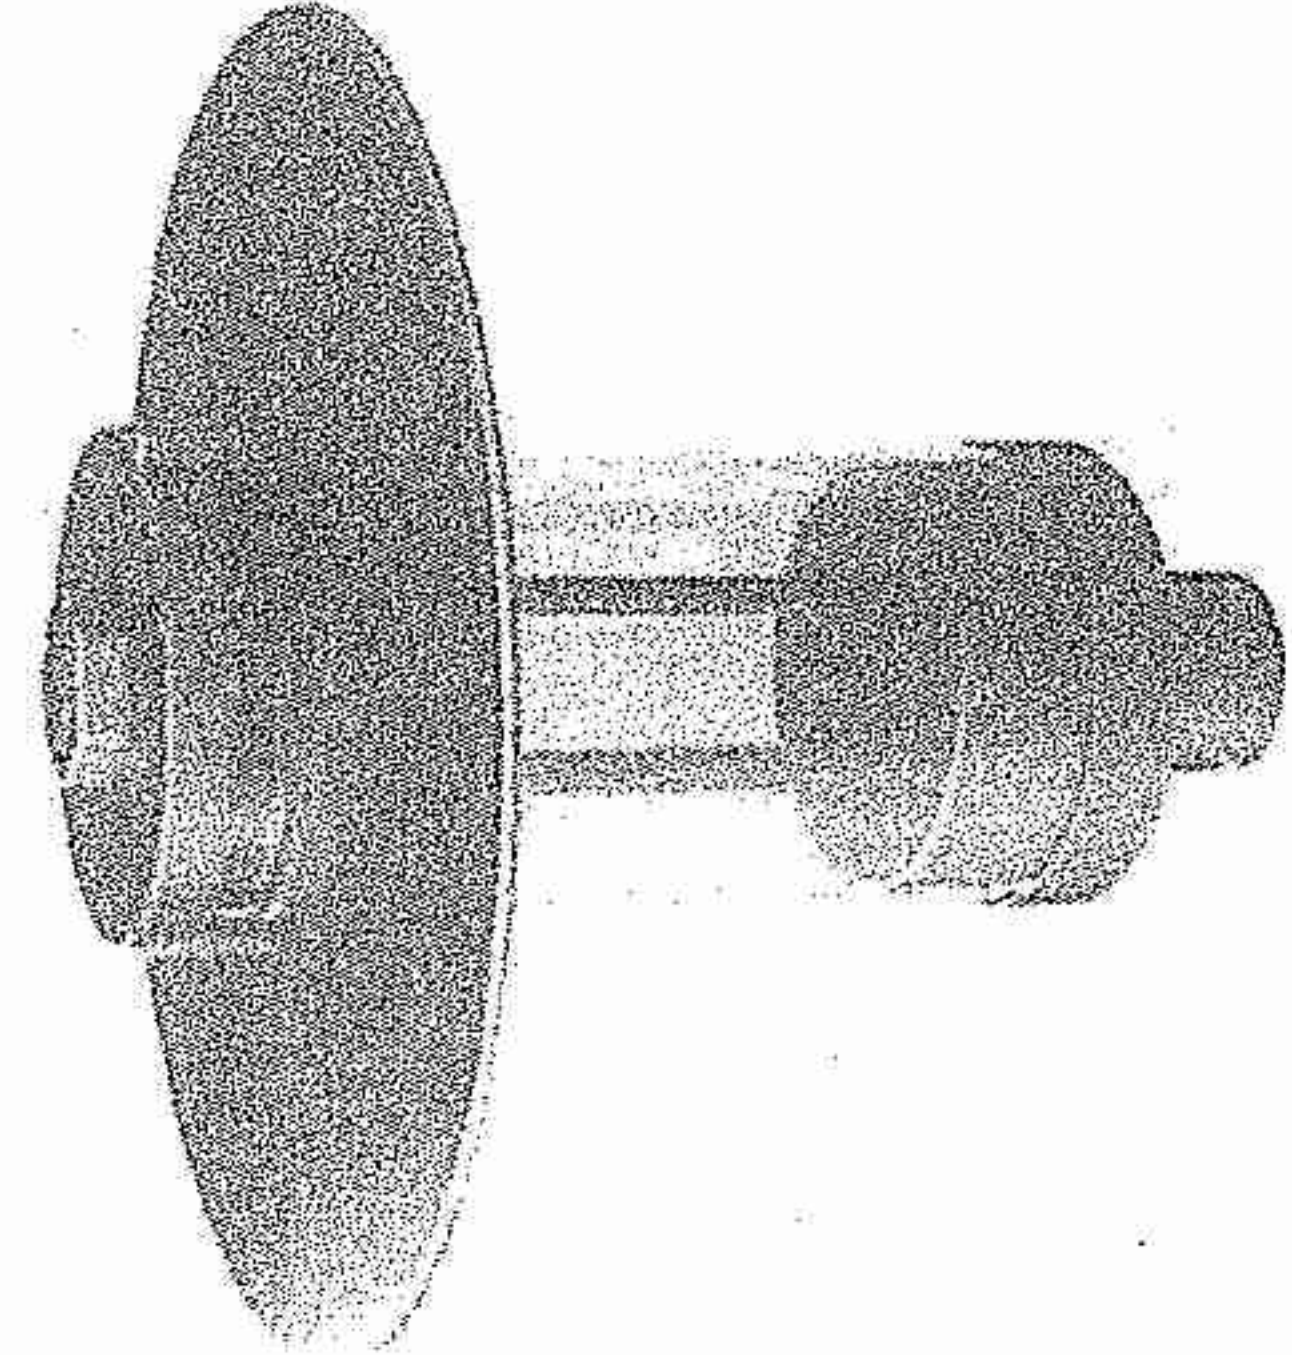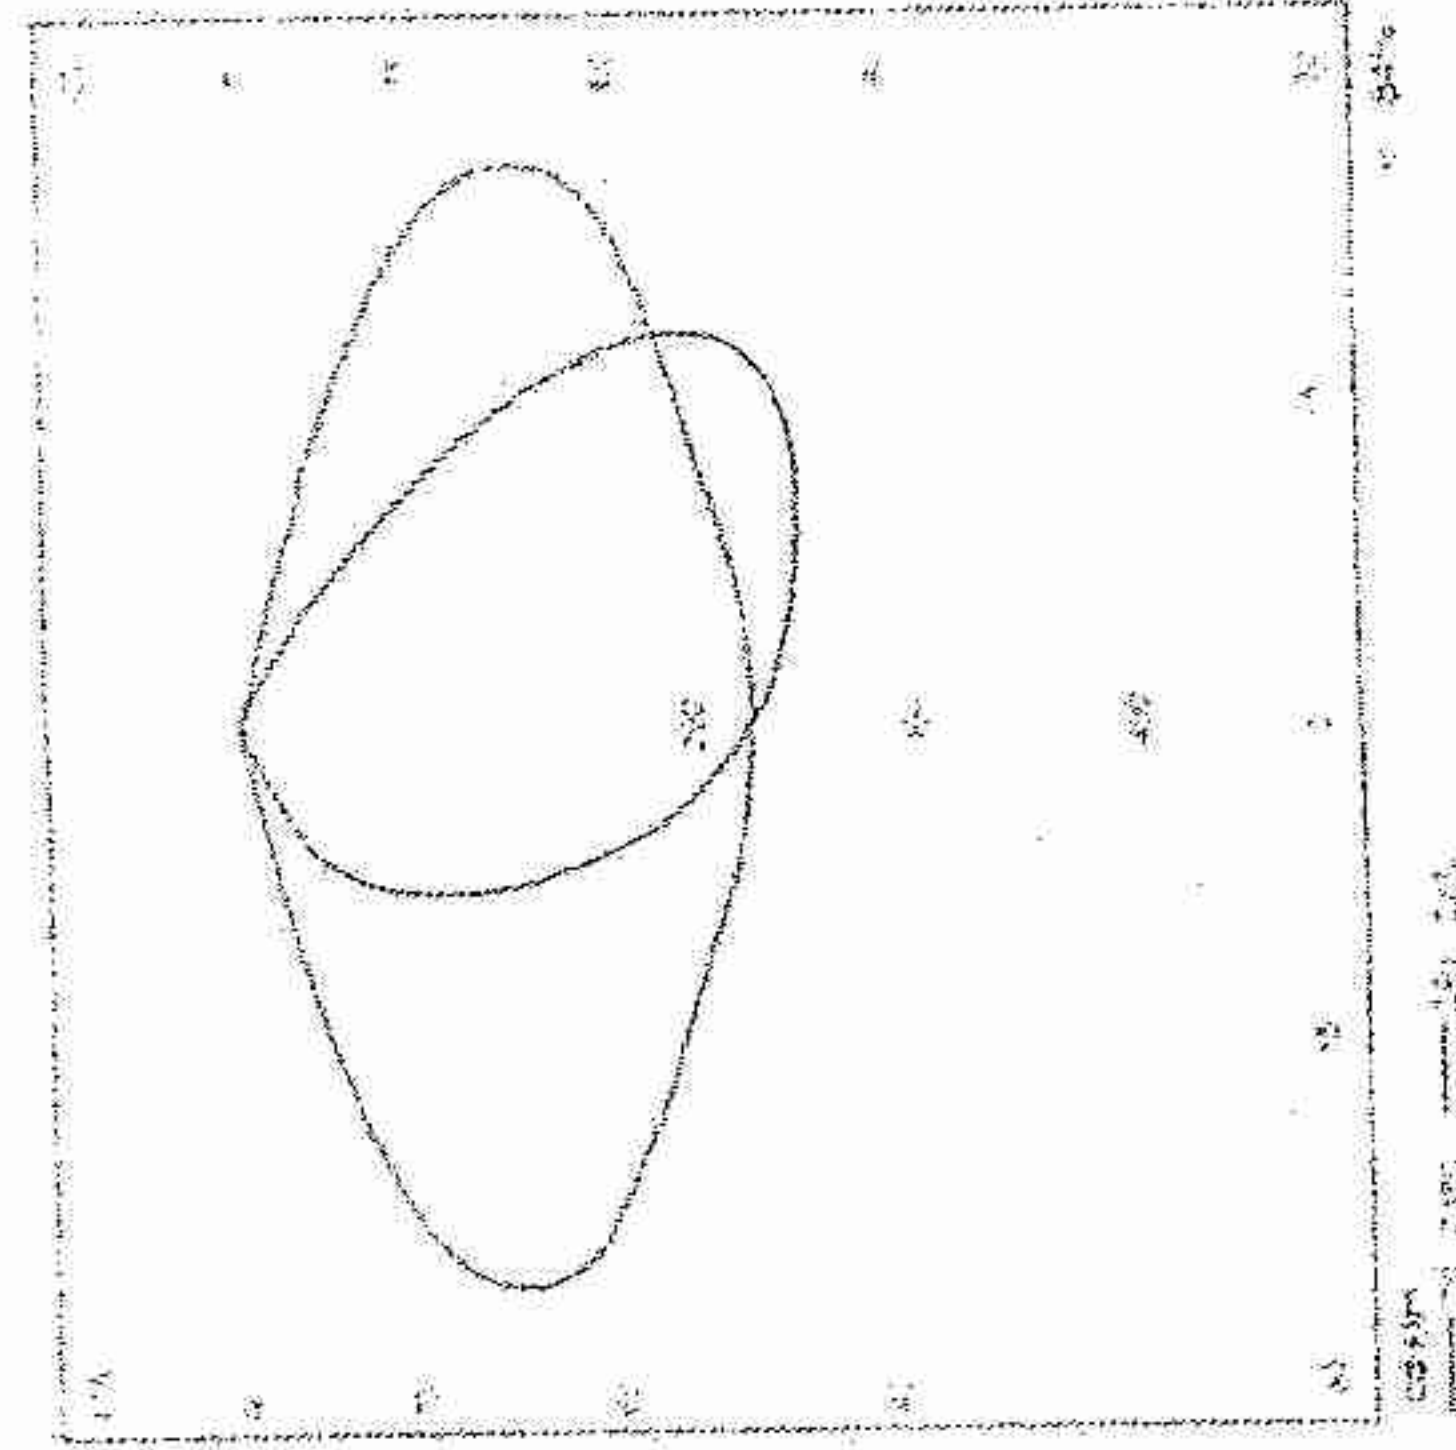

Светильник Пром/Лед Шфт 30 155х85х4000К
Мощность: 30 Вт;
Световой поток Φ : 4 200 лм;
Световая отдача: 140 лм/Вт;
Целевая температура: 4 000;
Тип КСС: ШБ
Тип рассеивателя: прозрачный
Угол излучения: 155х85
Производитель светодиодов: Bridgelux;
Индекс цветопередачи (CRI) $\geq$ 70;
Степень защиты от пыли и влаги: IP66;
Гарантия: 60 мес;
Габаритные размеры, не более: 85х40х542 мм;
Масса: 6 кг;
Тип крепления: торшерный;

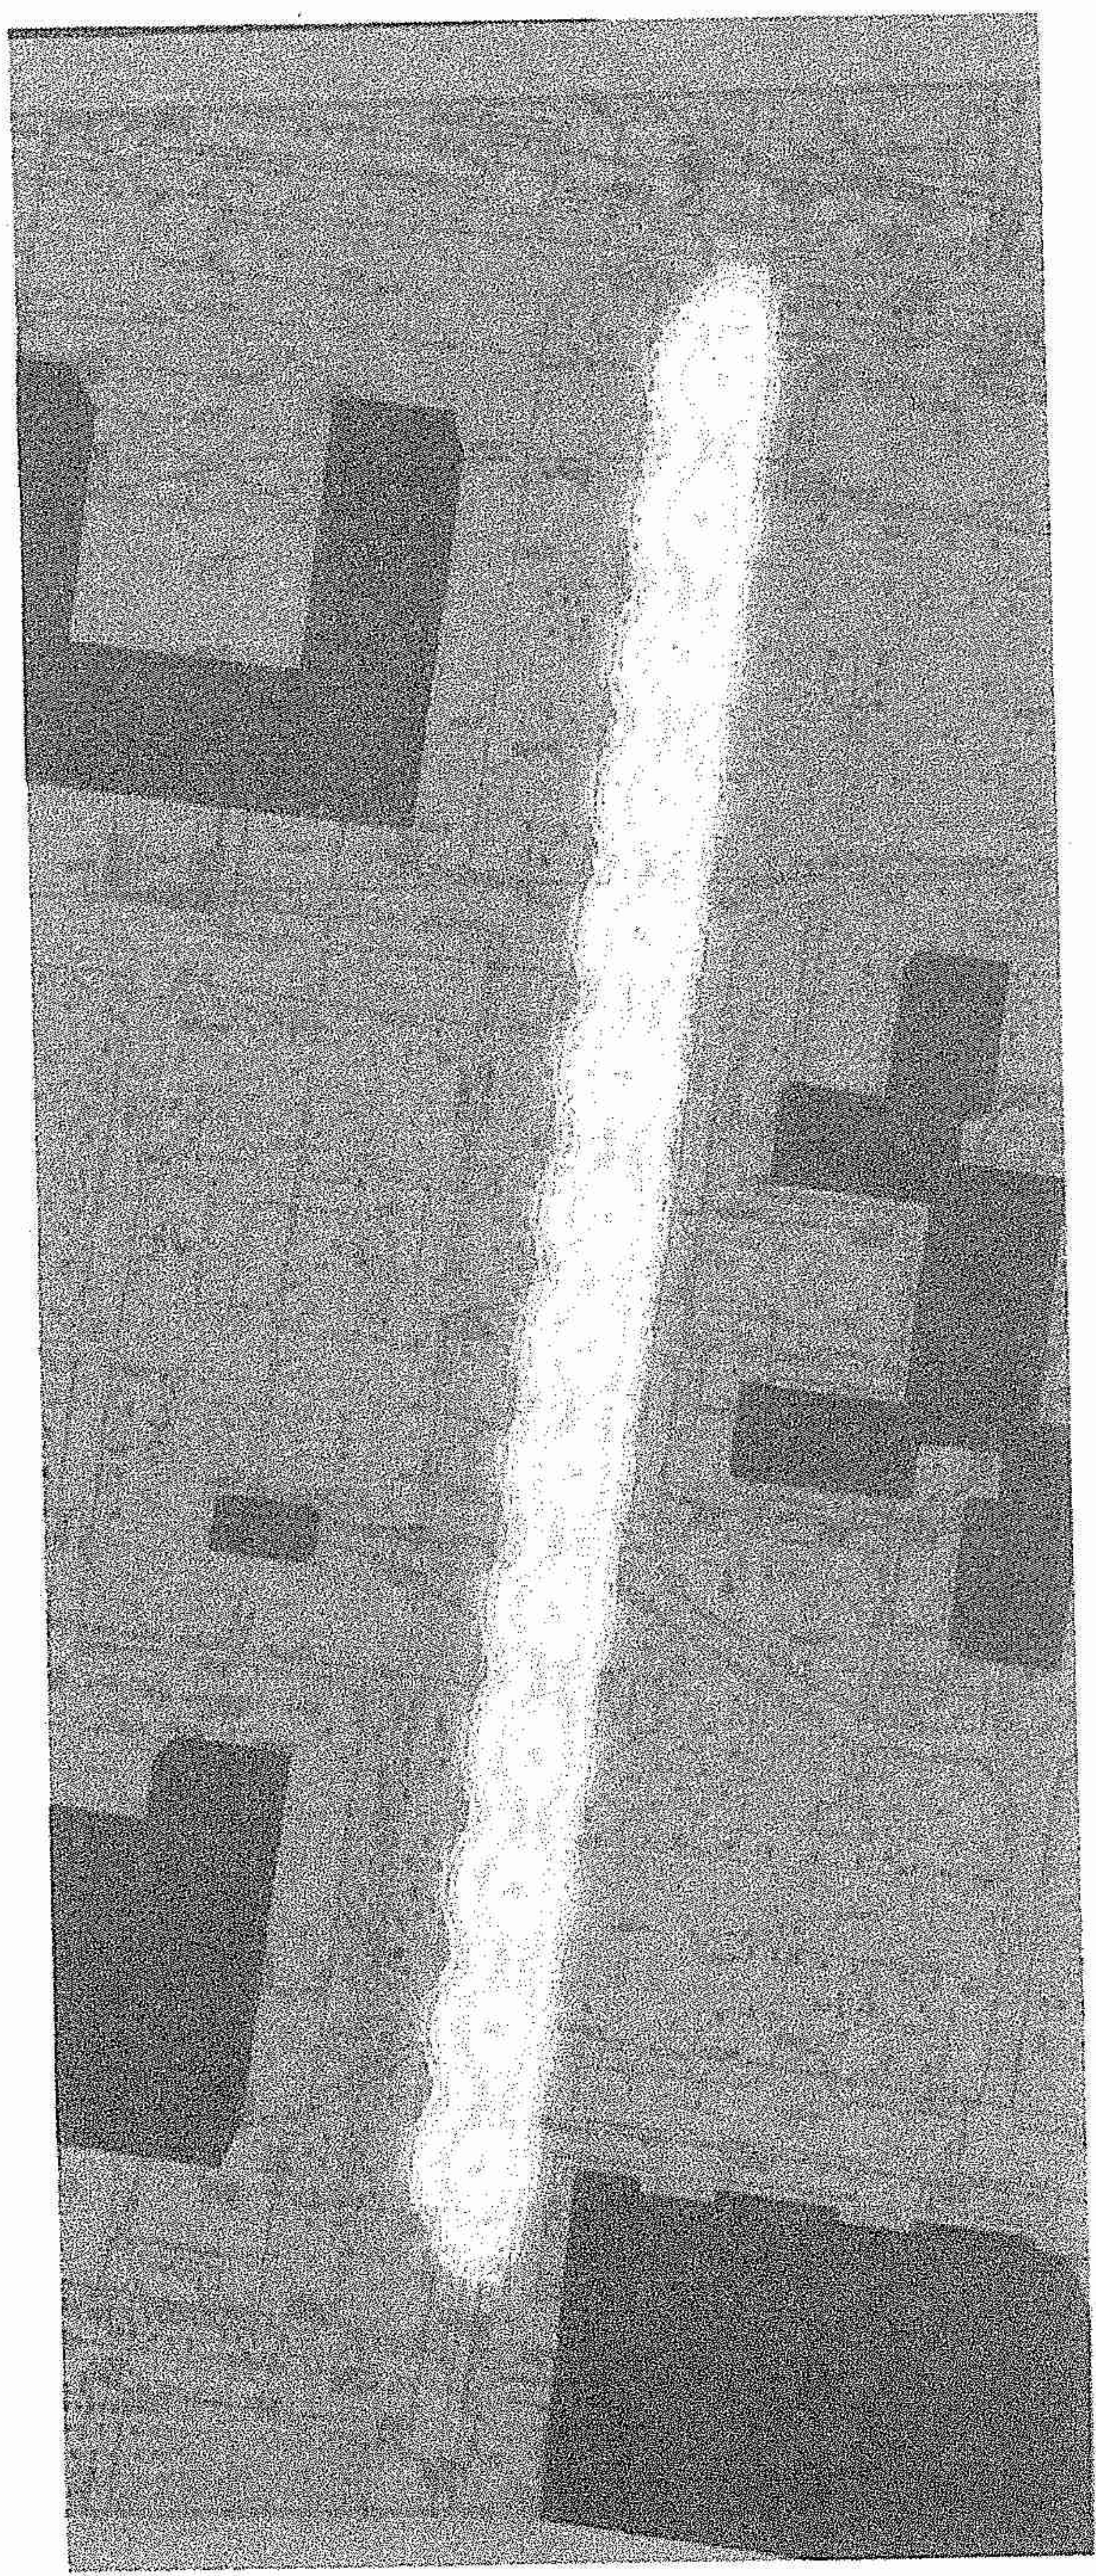

Latitude	Long.	Temp. Air	Temp. Sea	Wind Force
6	227	58.9	52	0.5

[illegible]



**НО внутридворовой дорожки. Вариант на торшерных
светильниках Шафт 30 4000К 155x85°.**

СТР выполнен с коэффициентом эксплуатации 0,7.

В проект заложено 14 опор высотой 3,5 м (общая высота торшера 3,95 м).

Инженер-светотехник Павел Куликов

Объект

г. Барнаул, внутридворовая
дорожка
между ул. Солнечная
Поляна, 11 и ул. Шукшина,

14

НО внутридворовой дорожки. Вариант на торшерных светильниках
Шффт 30 4000K 155x85°.



Оглавление

Титульный лист 1

Оглавление 2

Перечень светильников 3

Техпаспорта изделия

PROMLED - PromLED Shaft 30 4000K 155x85B° (1x LED) 4

Местность 1

Иллюстрации 5

Расчетные объекты / Сцена освещения 1 7

НО внутридворовой дорожки. Вариант на торшерных светильниках
Шафт 30 4000K 155x85°.



Перечень светильников

Ф _{Всего}		Р _{Всего}		Светоотдача		
58800 lm		420.0 W		140.0 lm/W		
шт.	Производитель	№ изделия	Название артикула	Р	Ф	Светоотдача
14	PROMLED		PromLED Shaft 30 4000K 155x85B°	30.0 W	4200 lm	140.0 lm/W

НО внутридворовой дорожки. Вариант на торшерных светильниках
 Шaft 30 4000K 155x85°.


PROMLED

Техпаспорт изделия

PROMLED - PromLED Shaft 30 4000K 155x85B°


PROMLED

Р	30.0 W
Ф _{Лампа}	4971 lm
Ф _{Светильник}	4200 lm
η	84.50 %
Светоотдача	140.0 lm/W
ССТ	4000 K
CRI	70

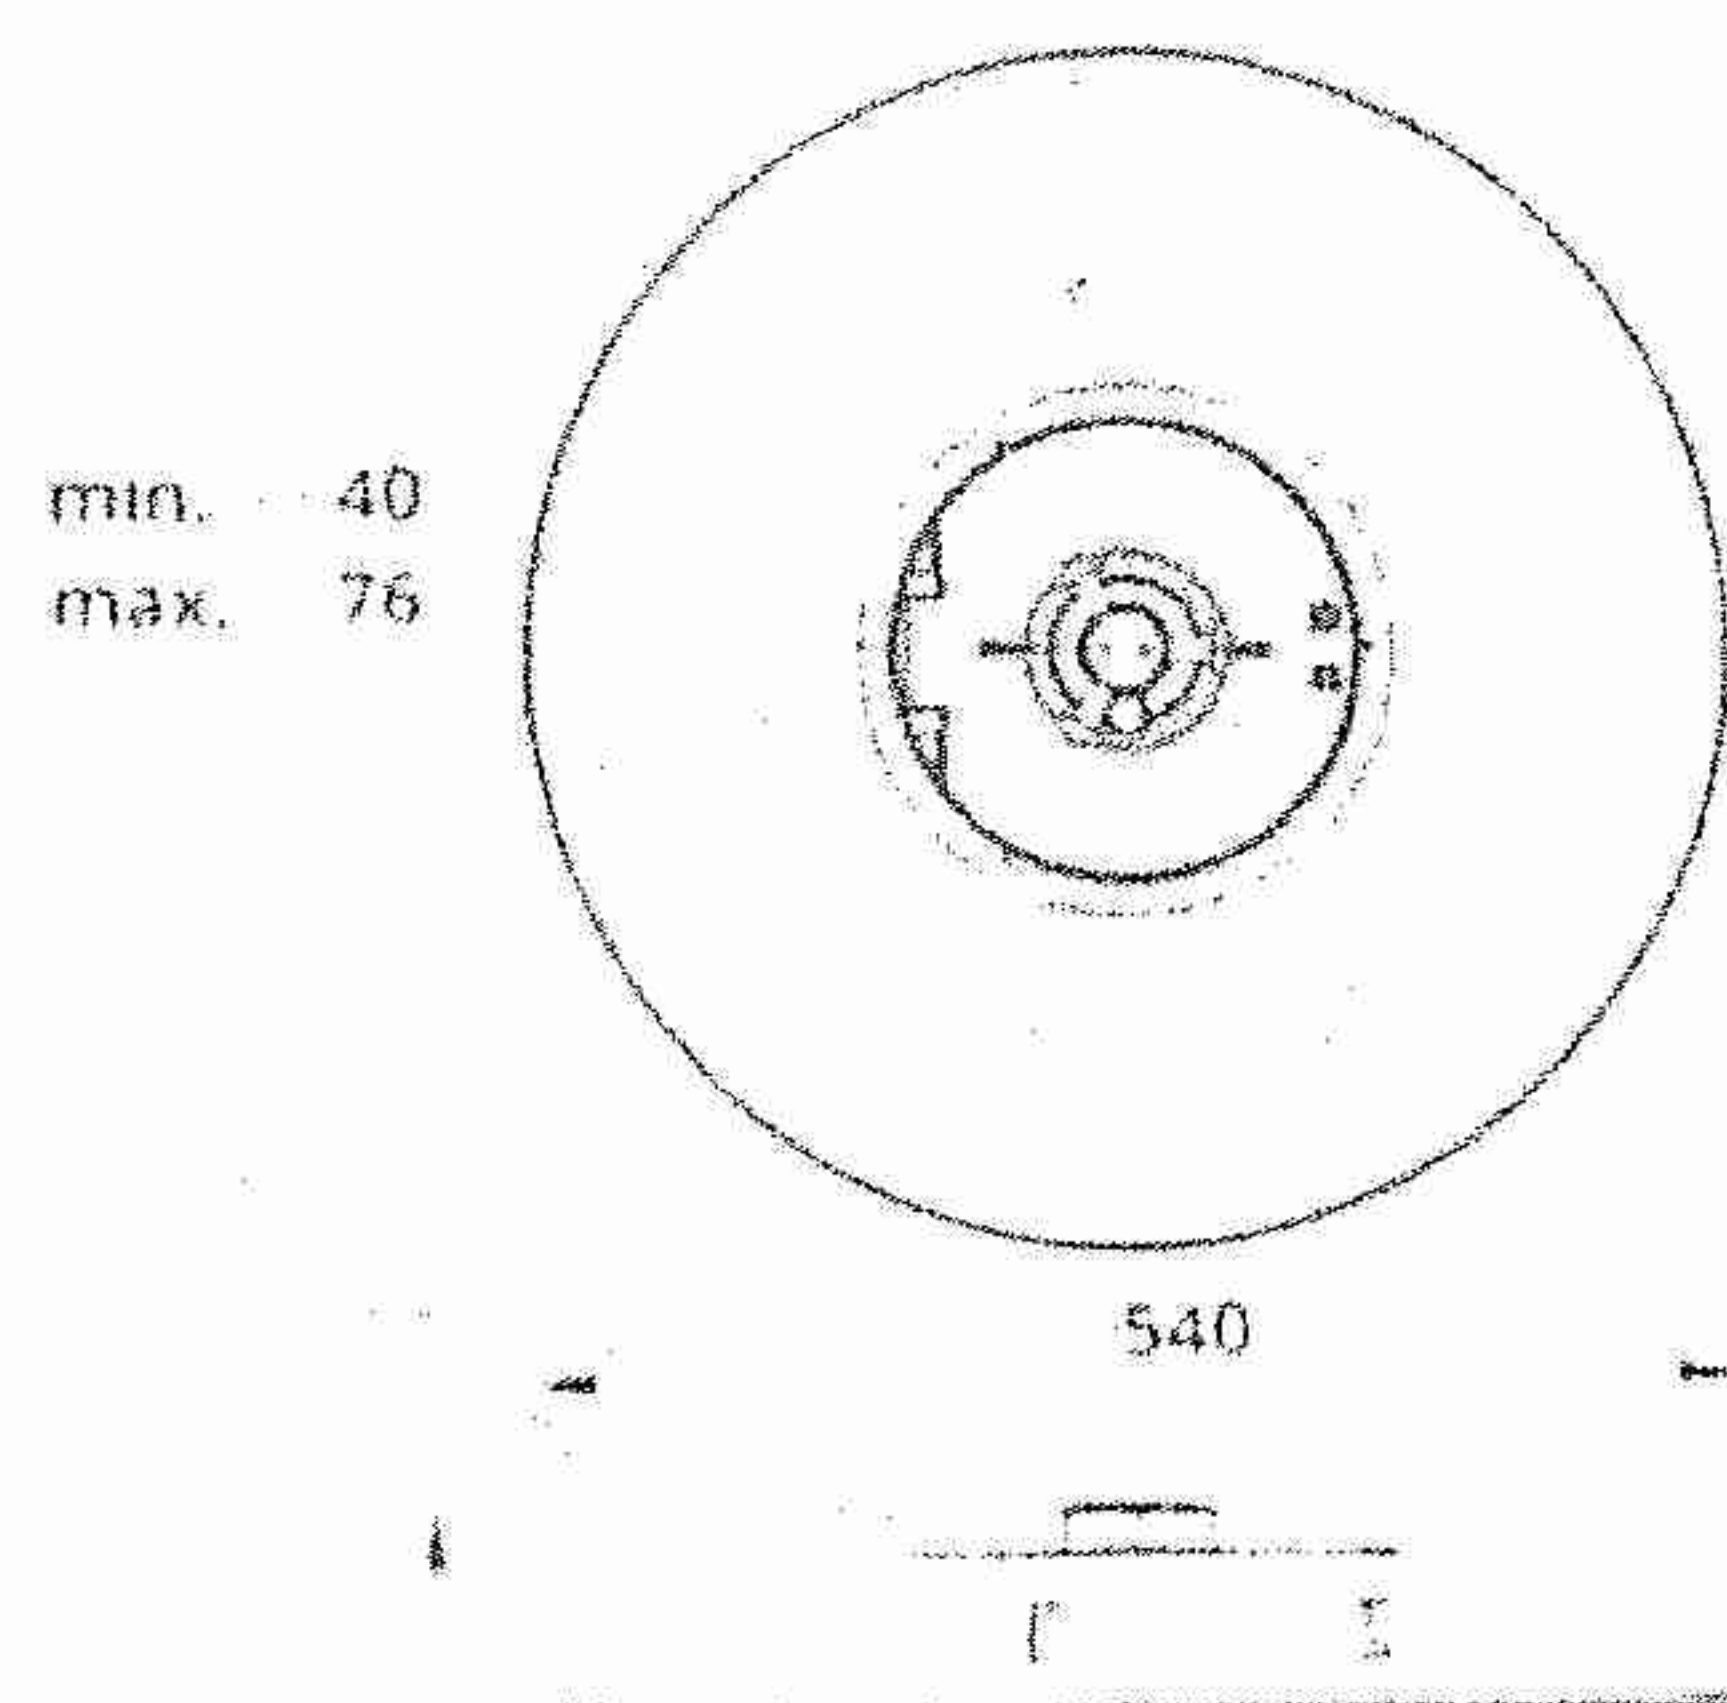


542


max 90

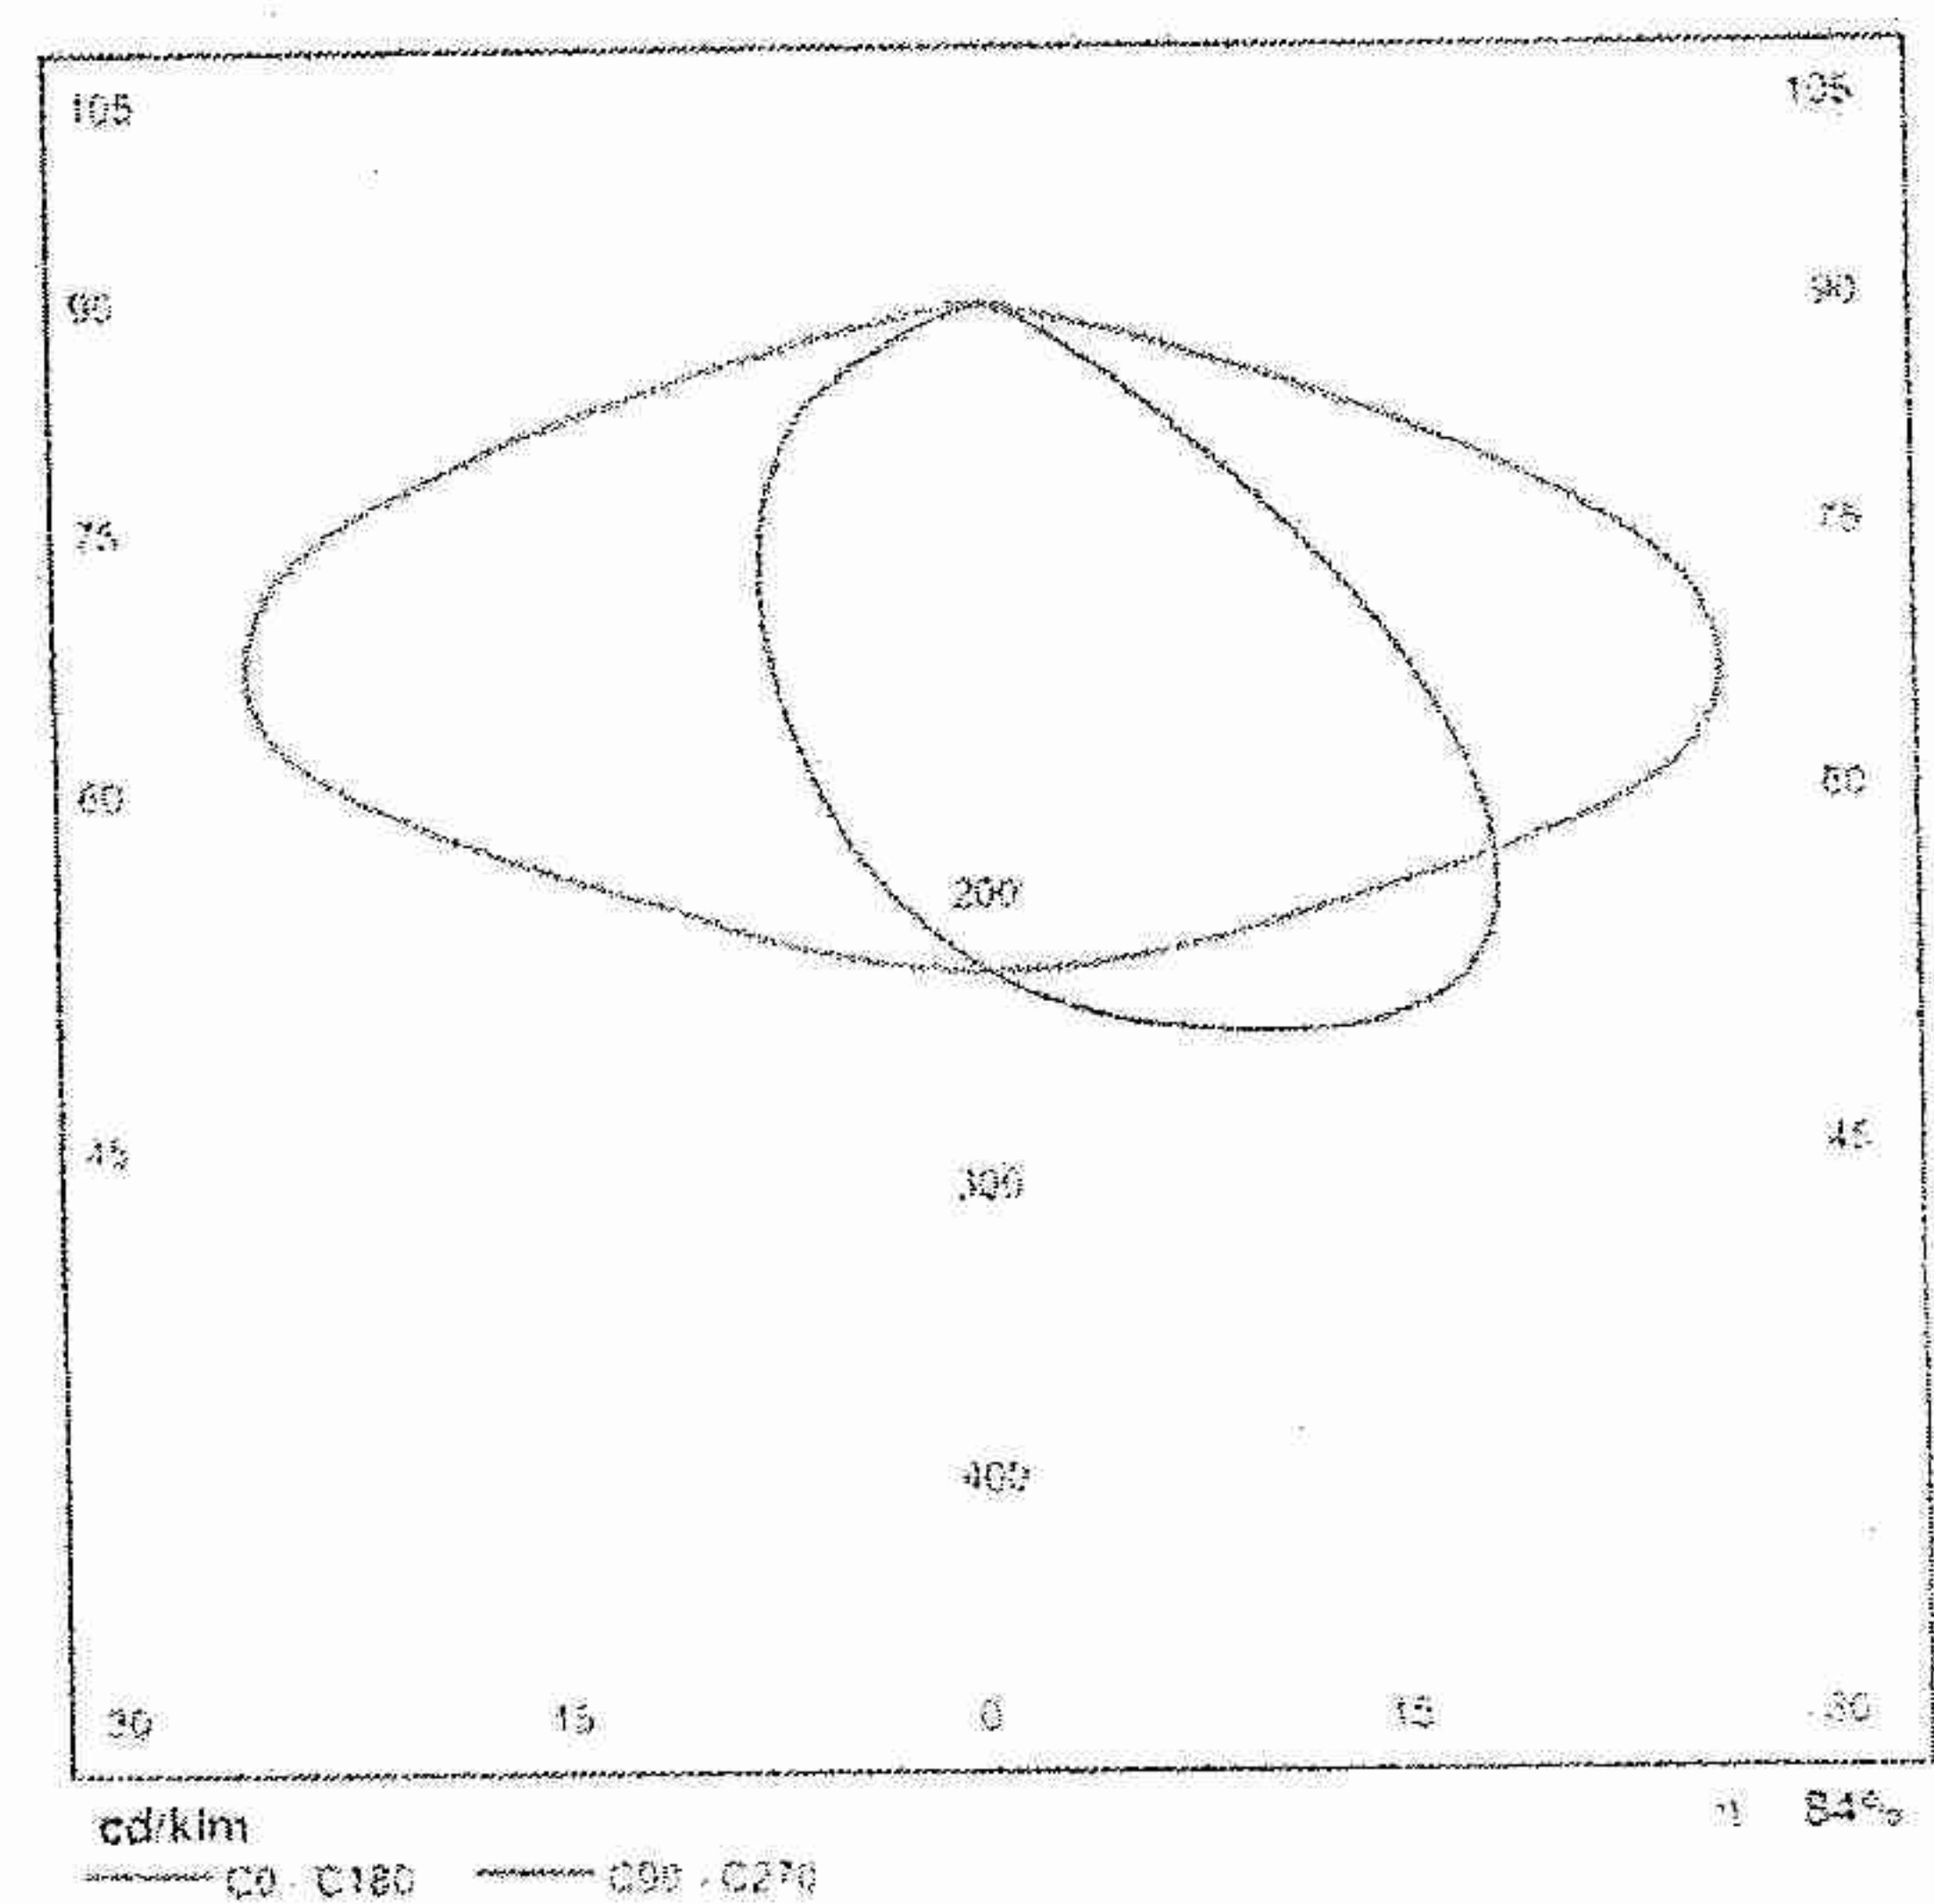




Полярные LDC

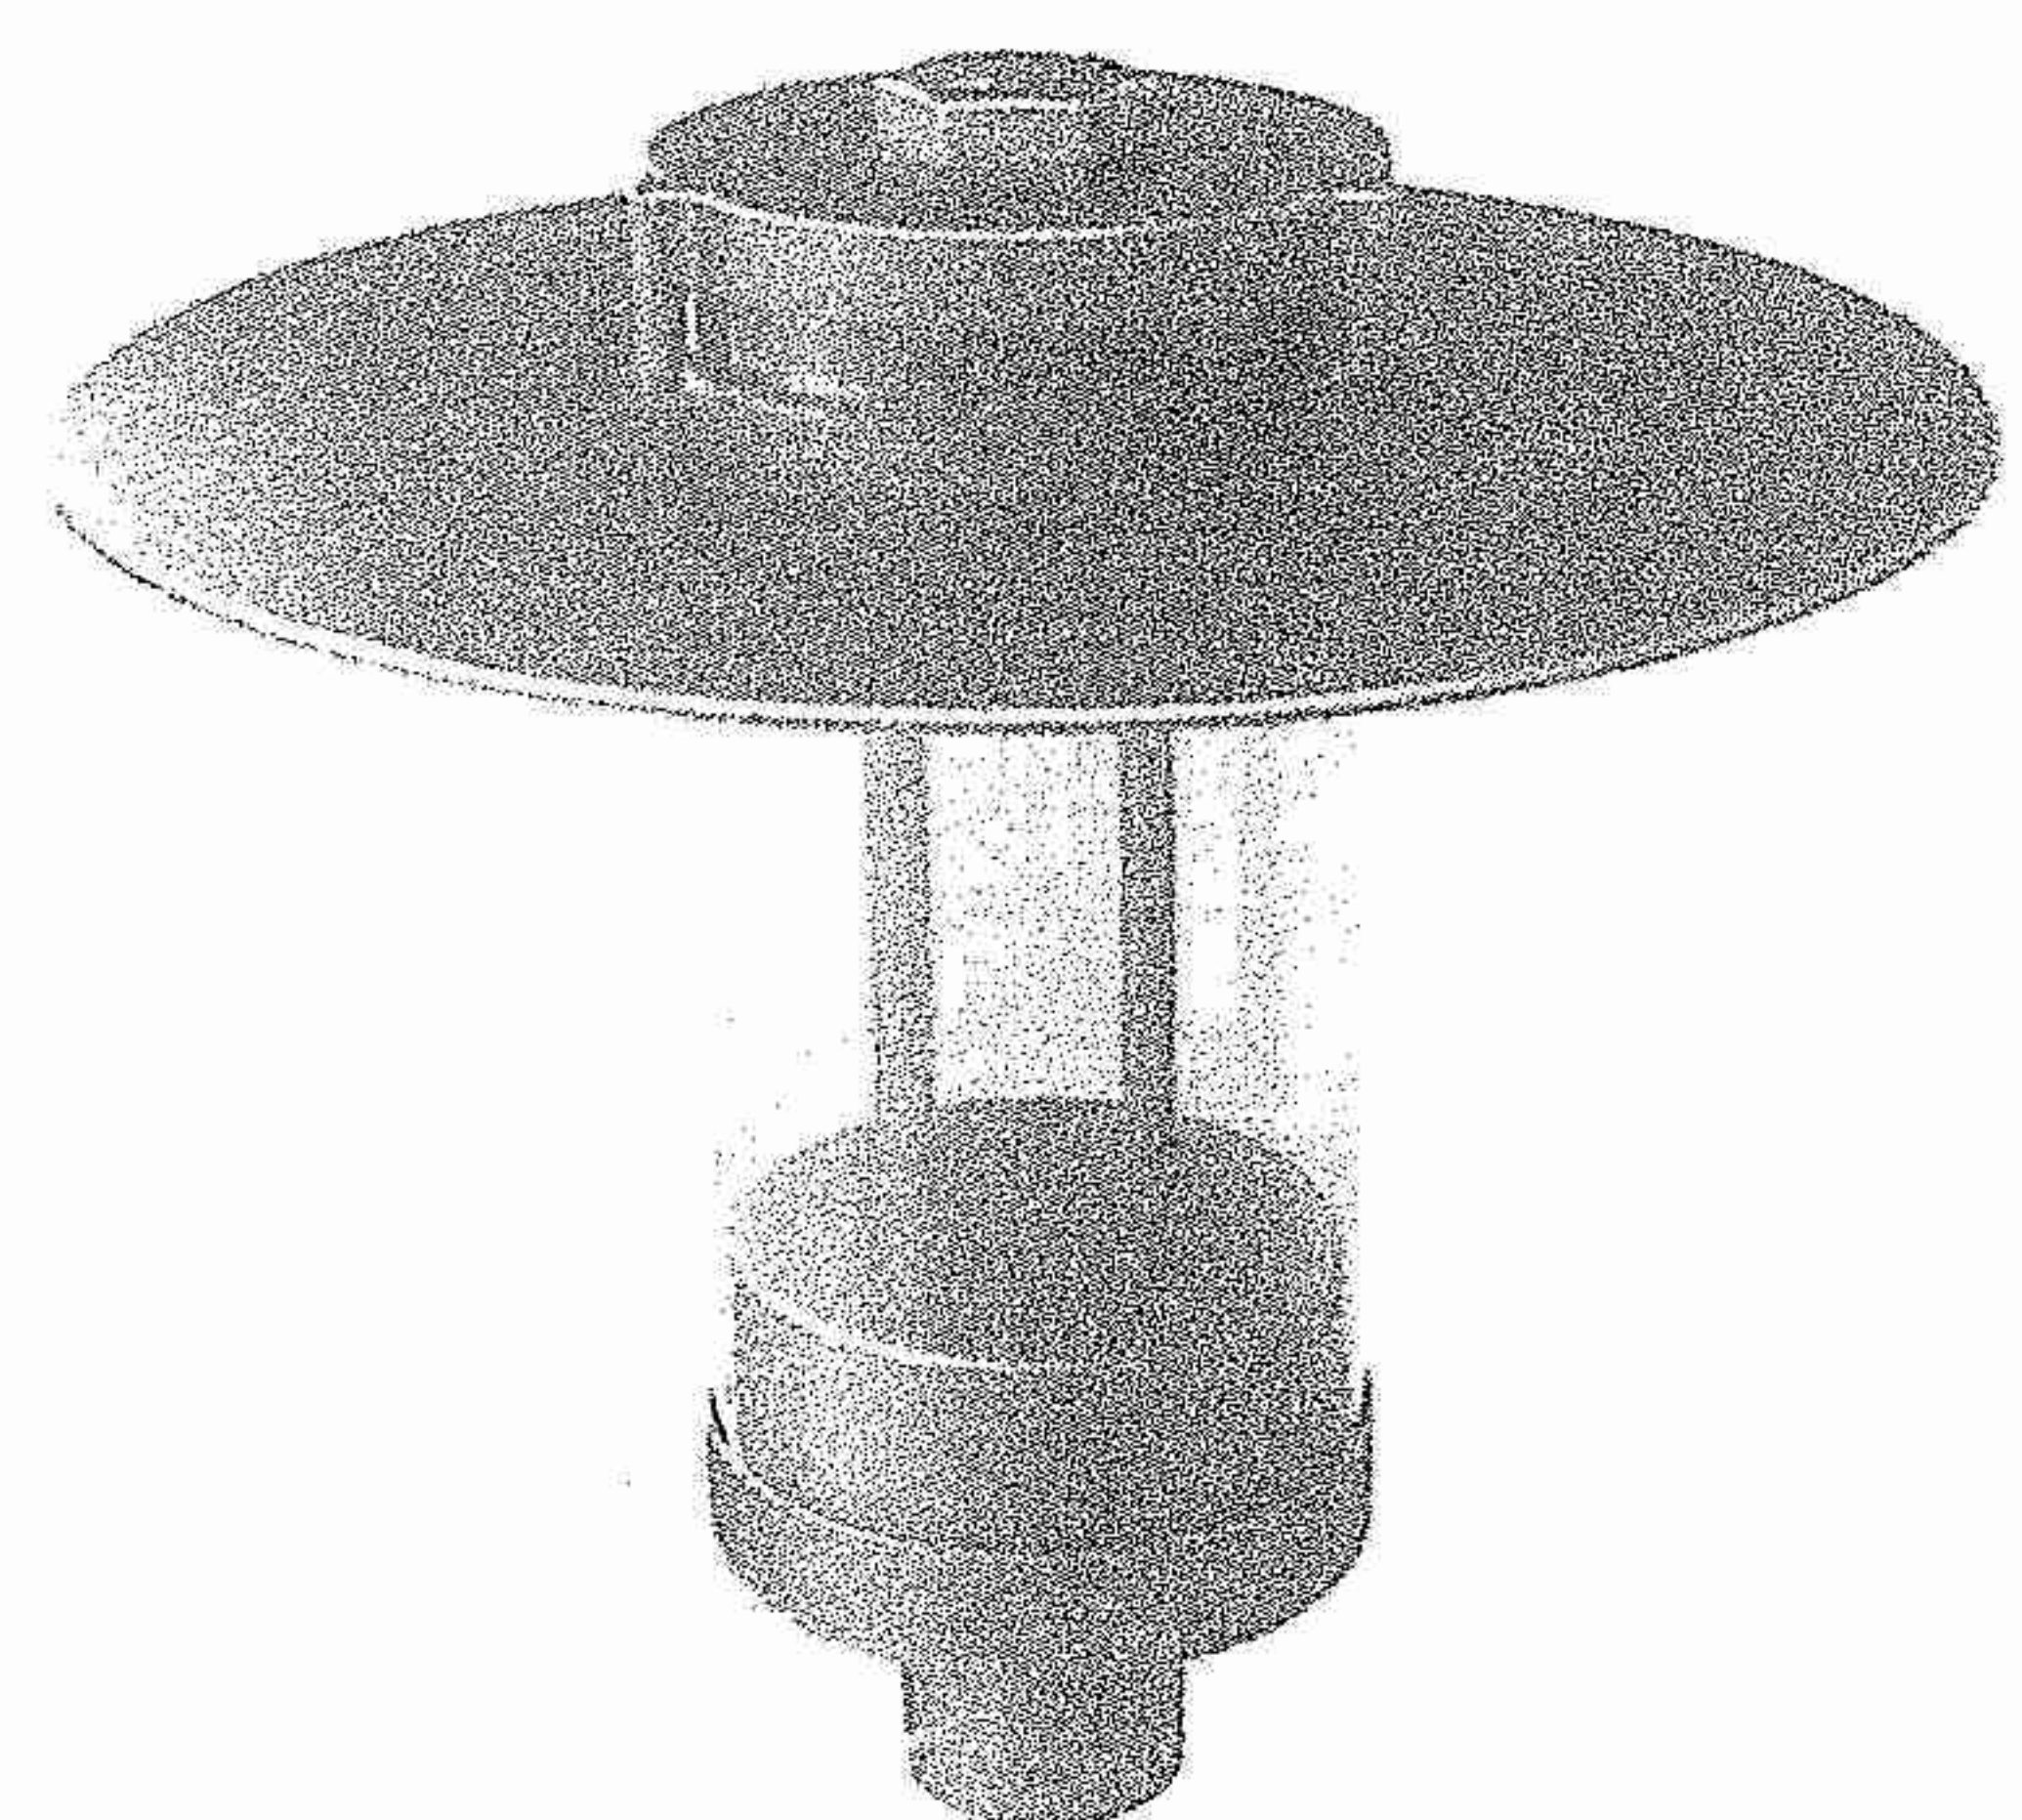

НО внутридворовой дорожки. Вариант на торшерных светильниках
Шафт 30 4000К 155х85°.

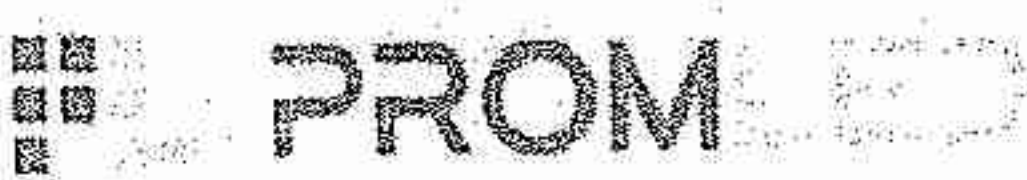




Местность 1
Иллюстрации

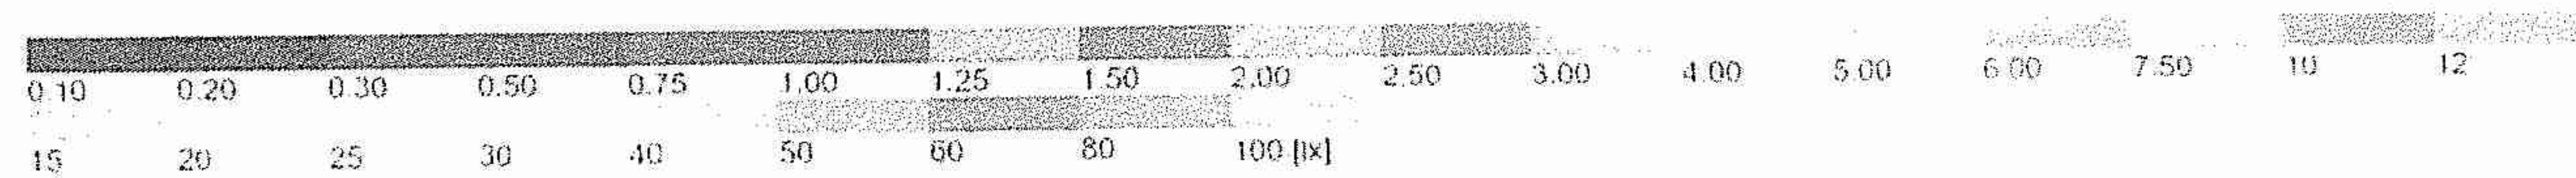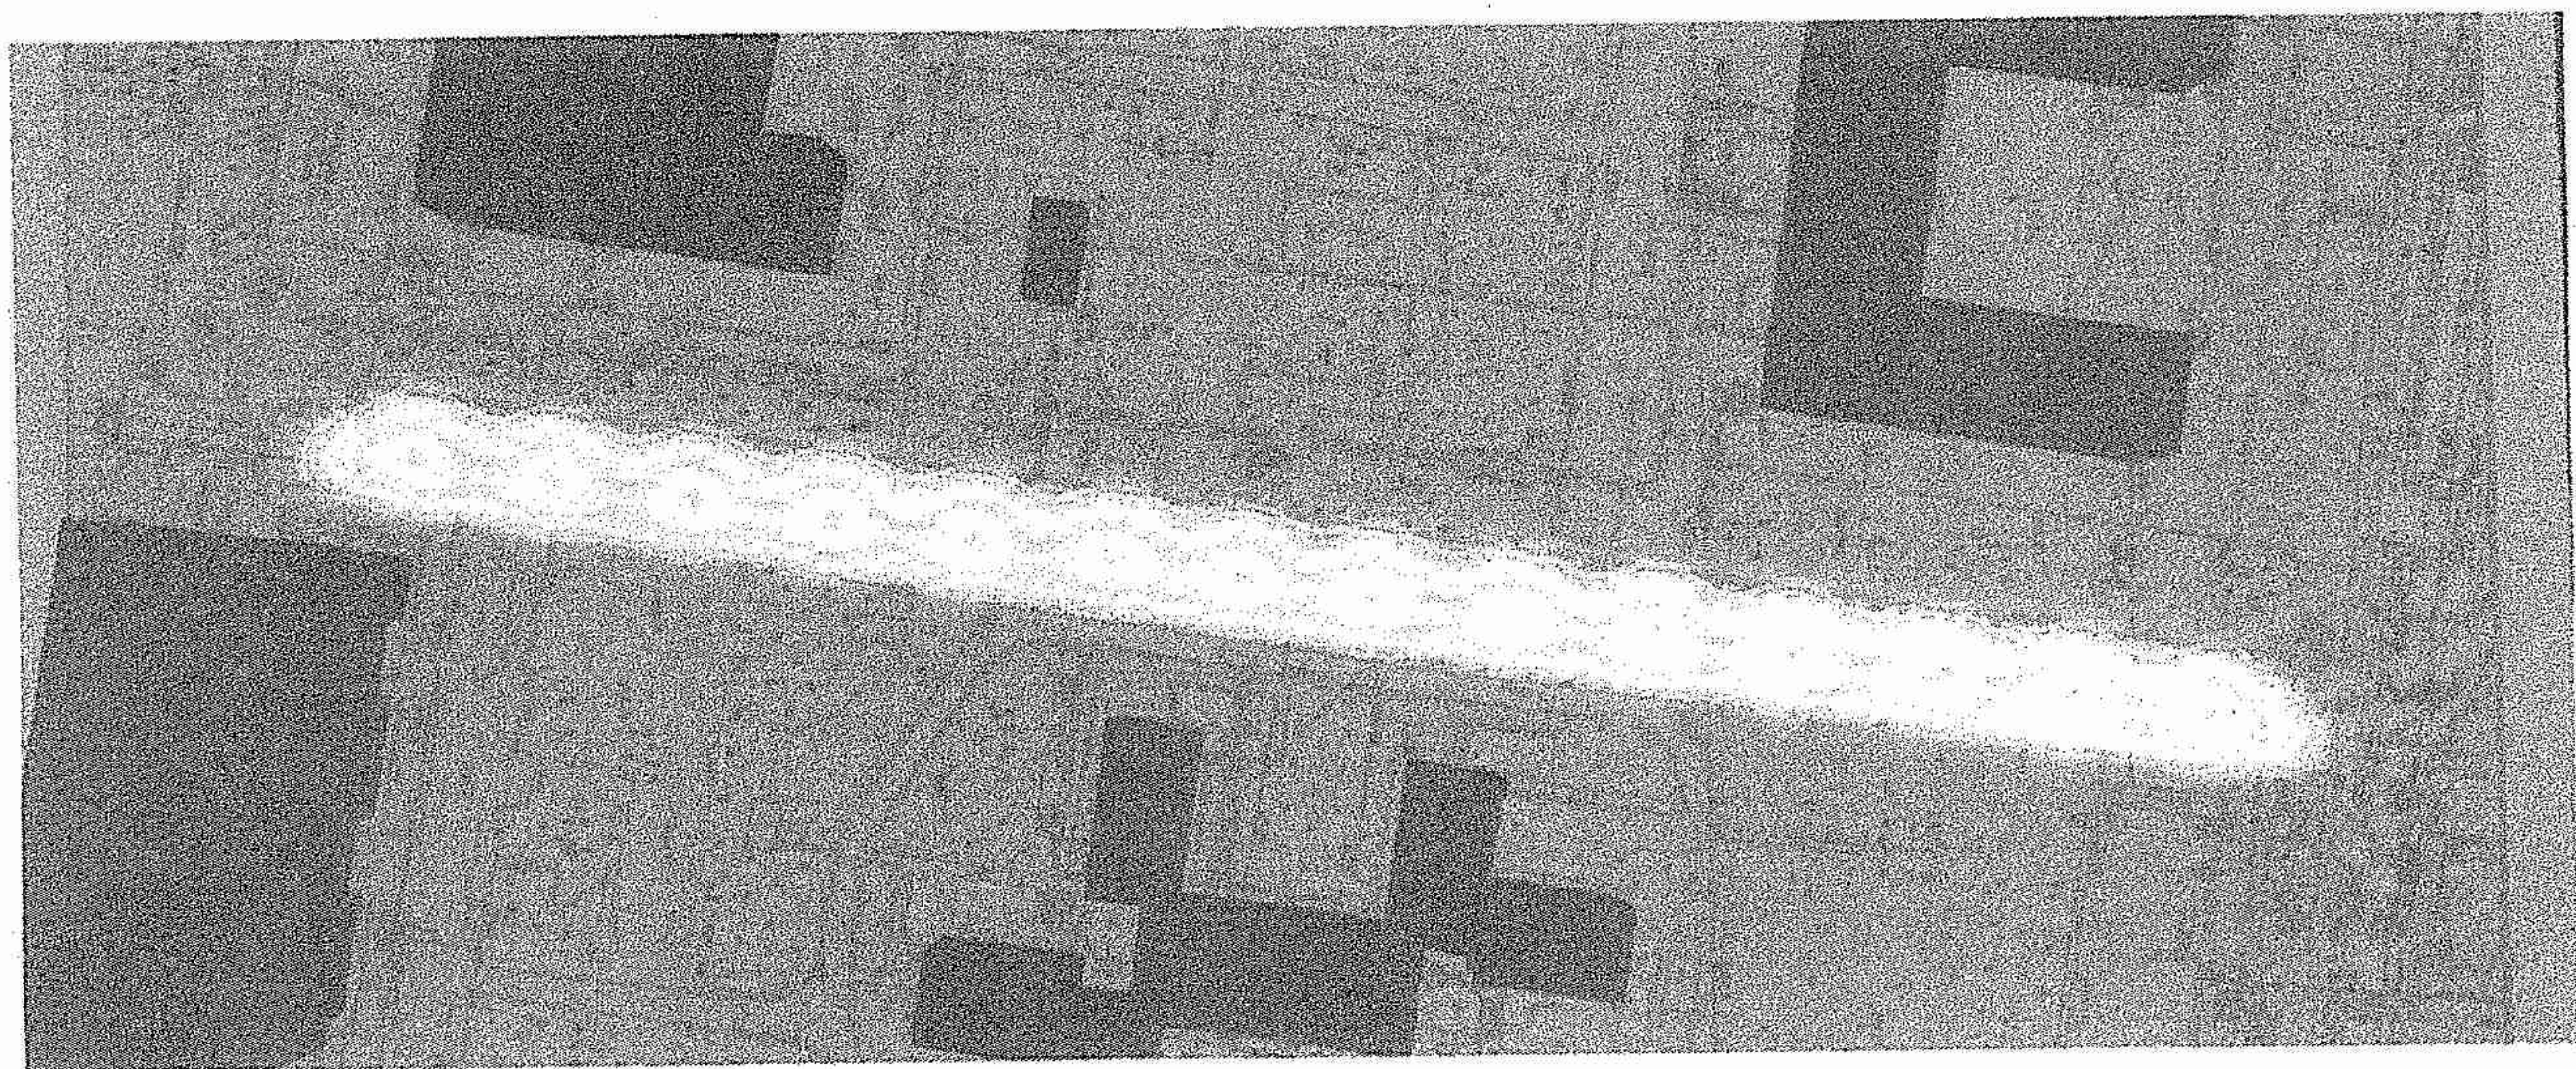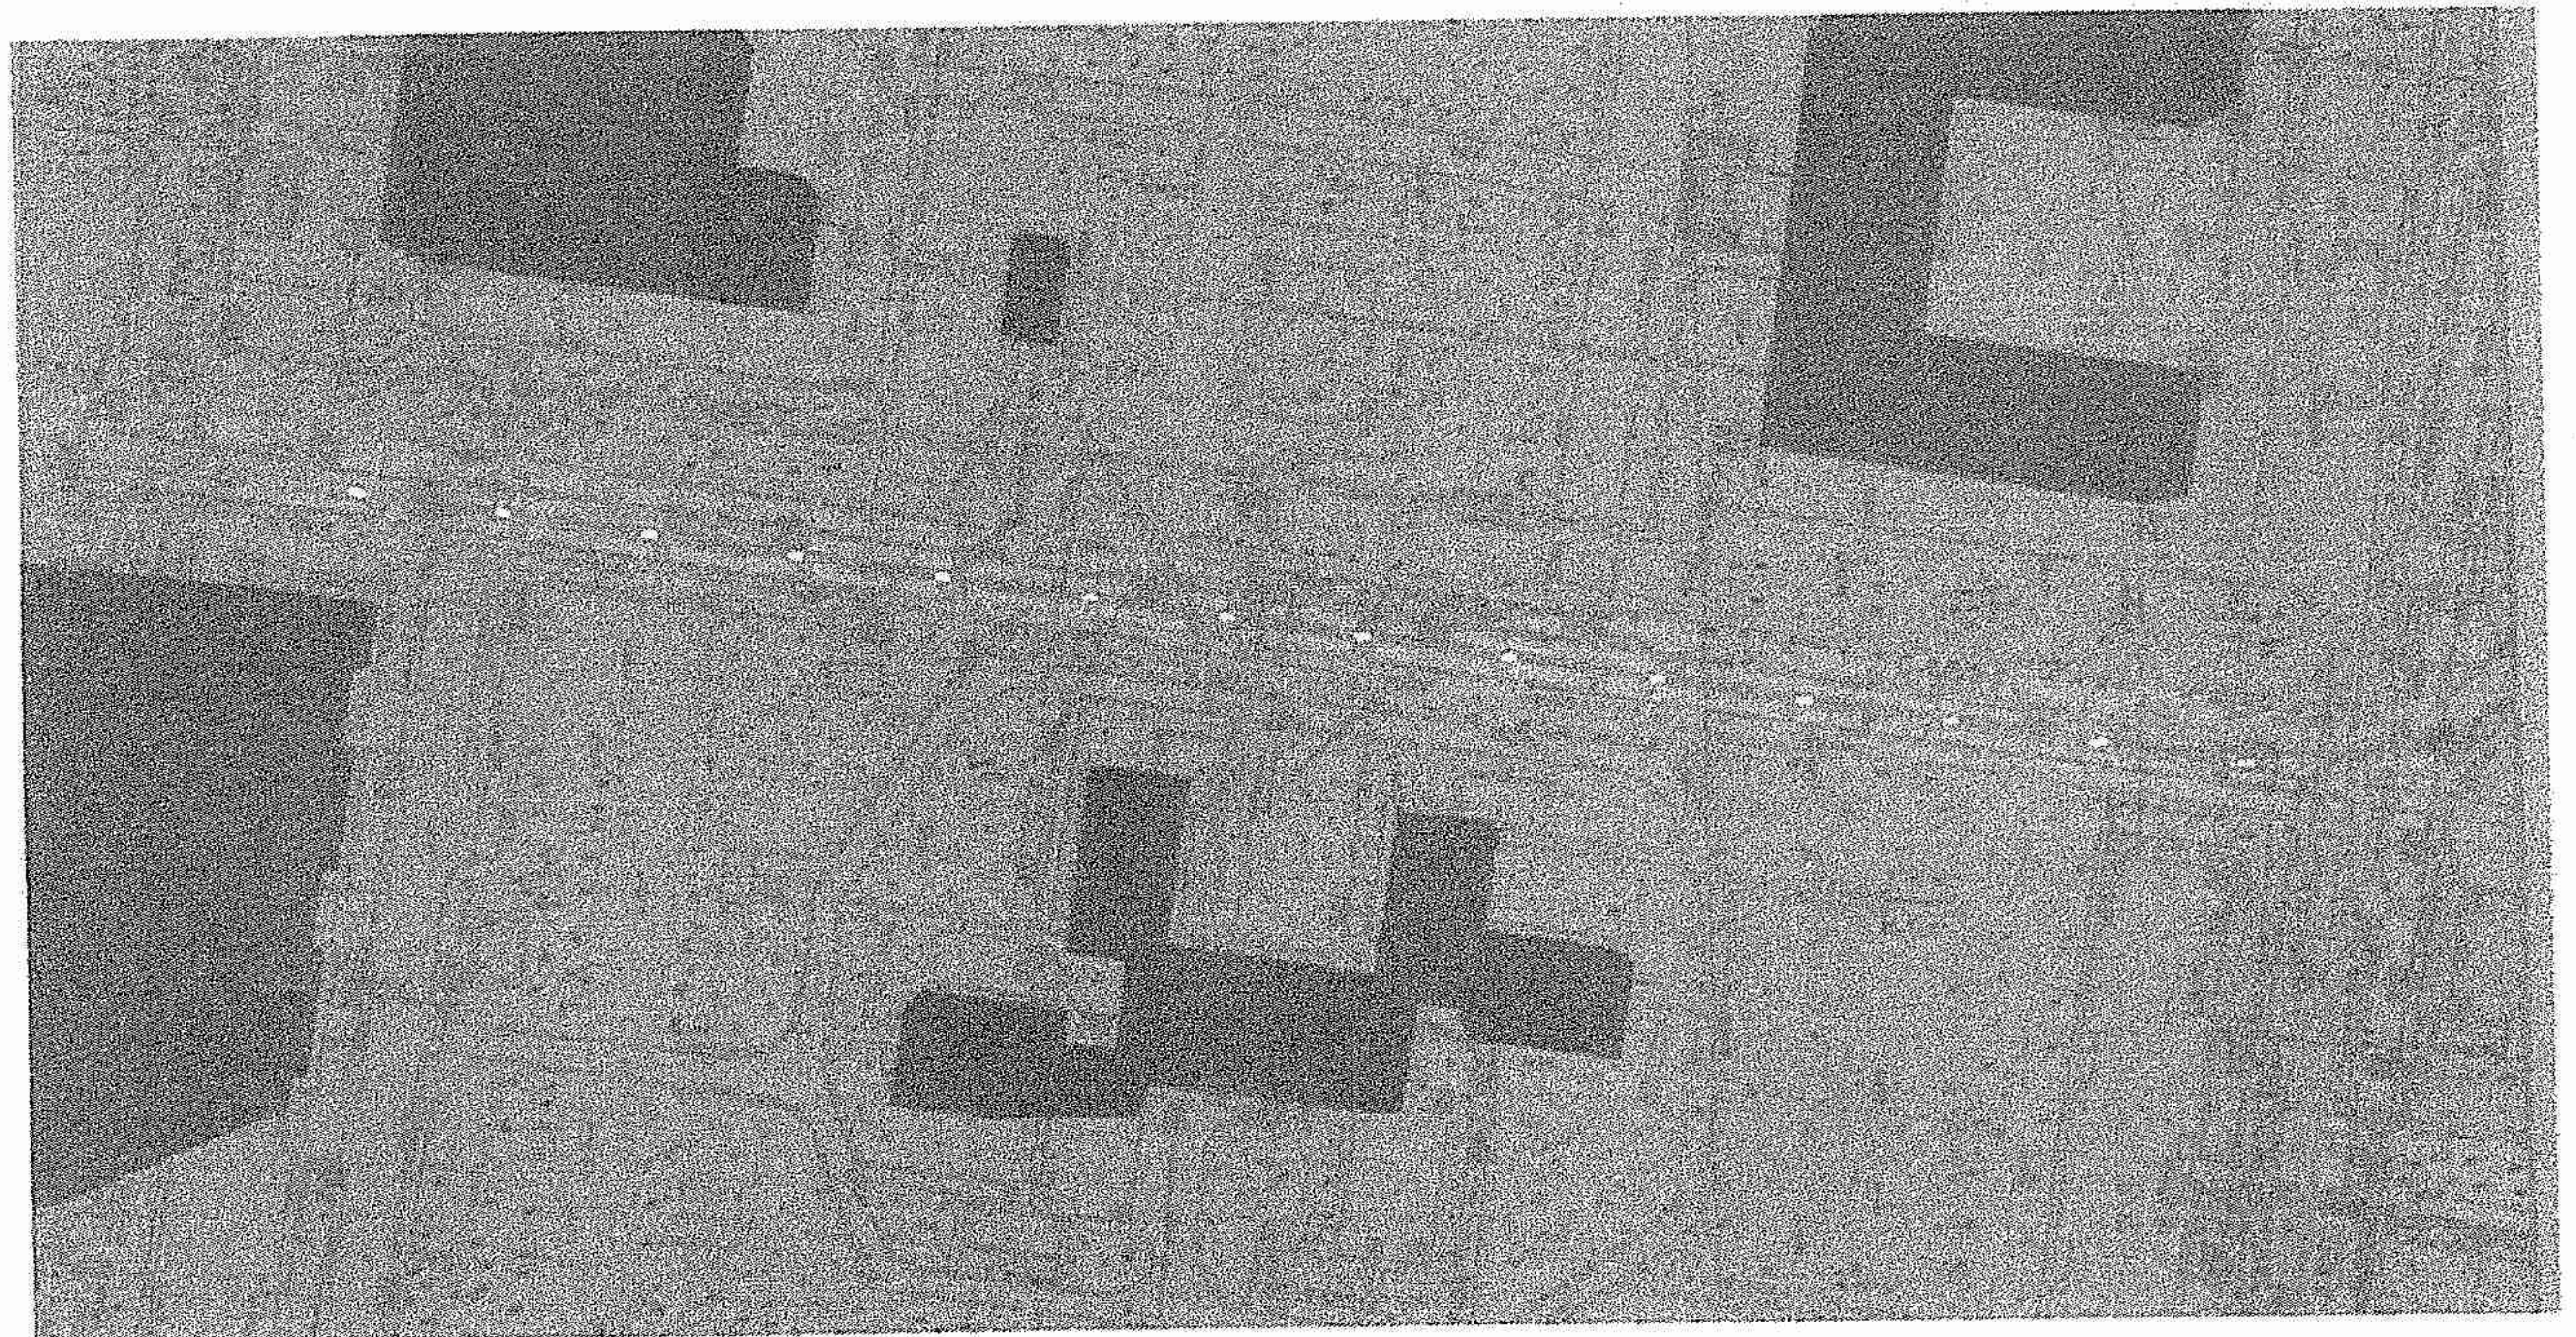

НО внутридворовой дорожки. Вариант на торшерных светильниках
Шафт 30 4000K 155x85°.

PROM LED



Местность 1 Иллюстрации

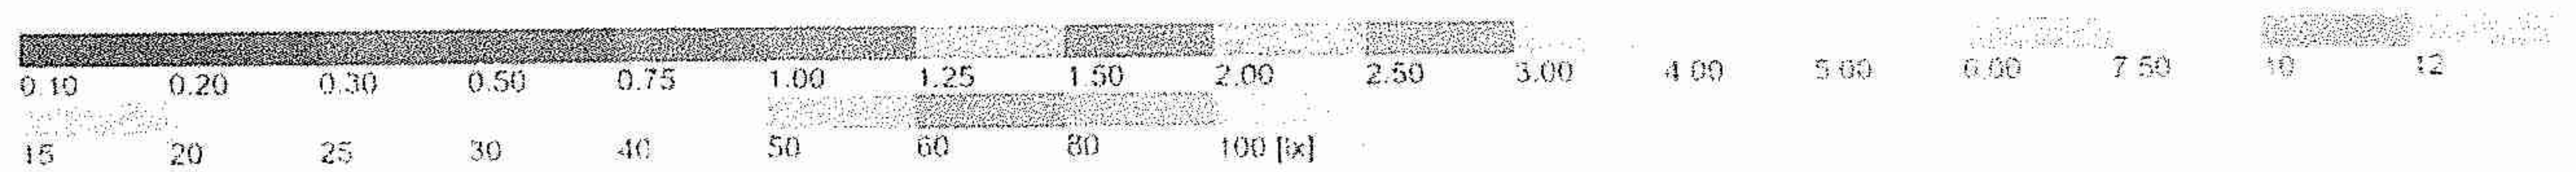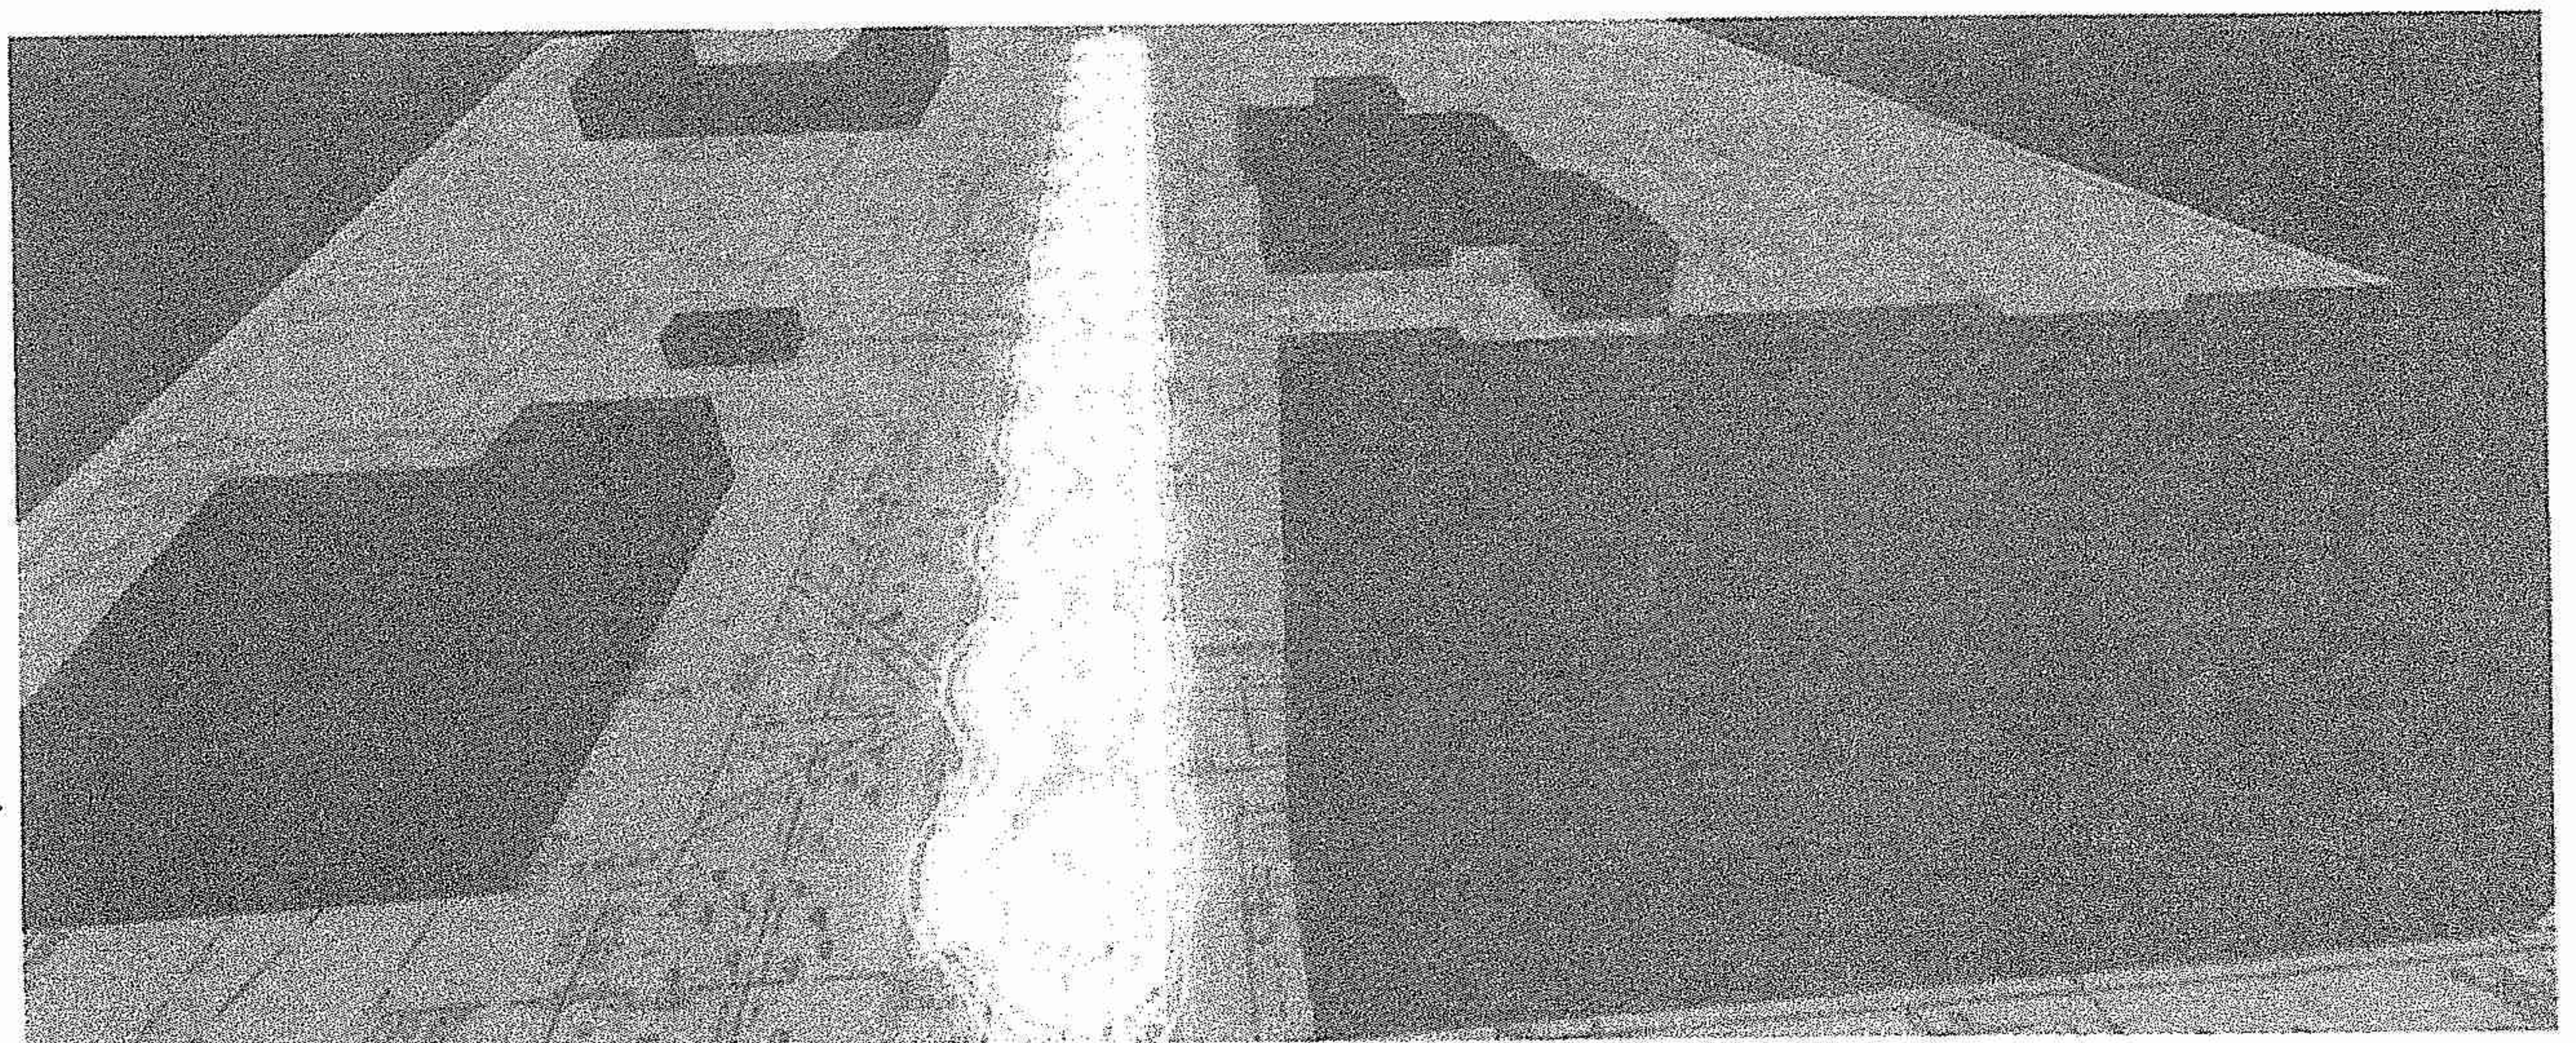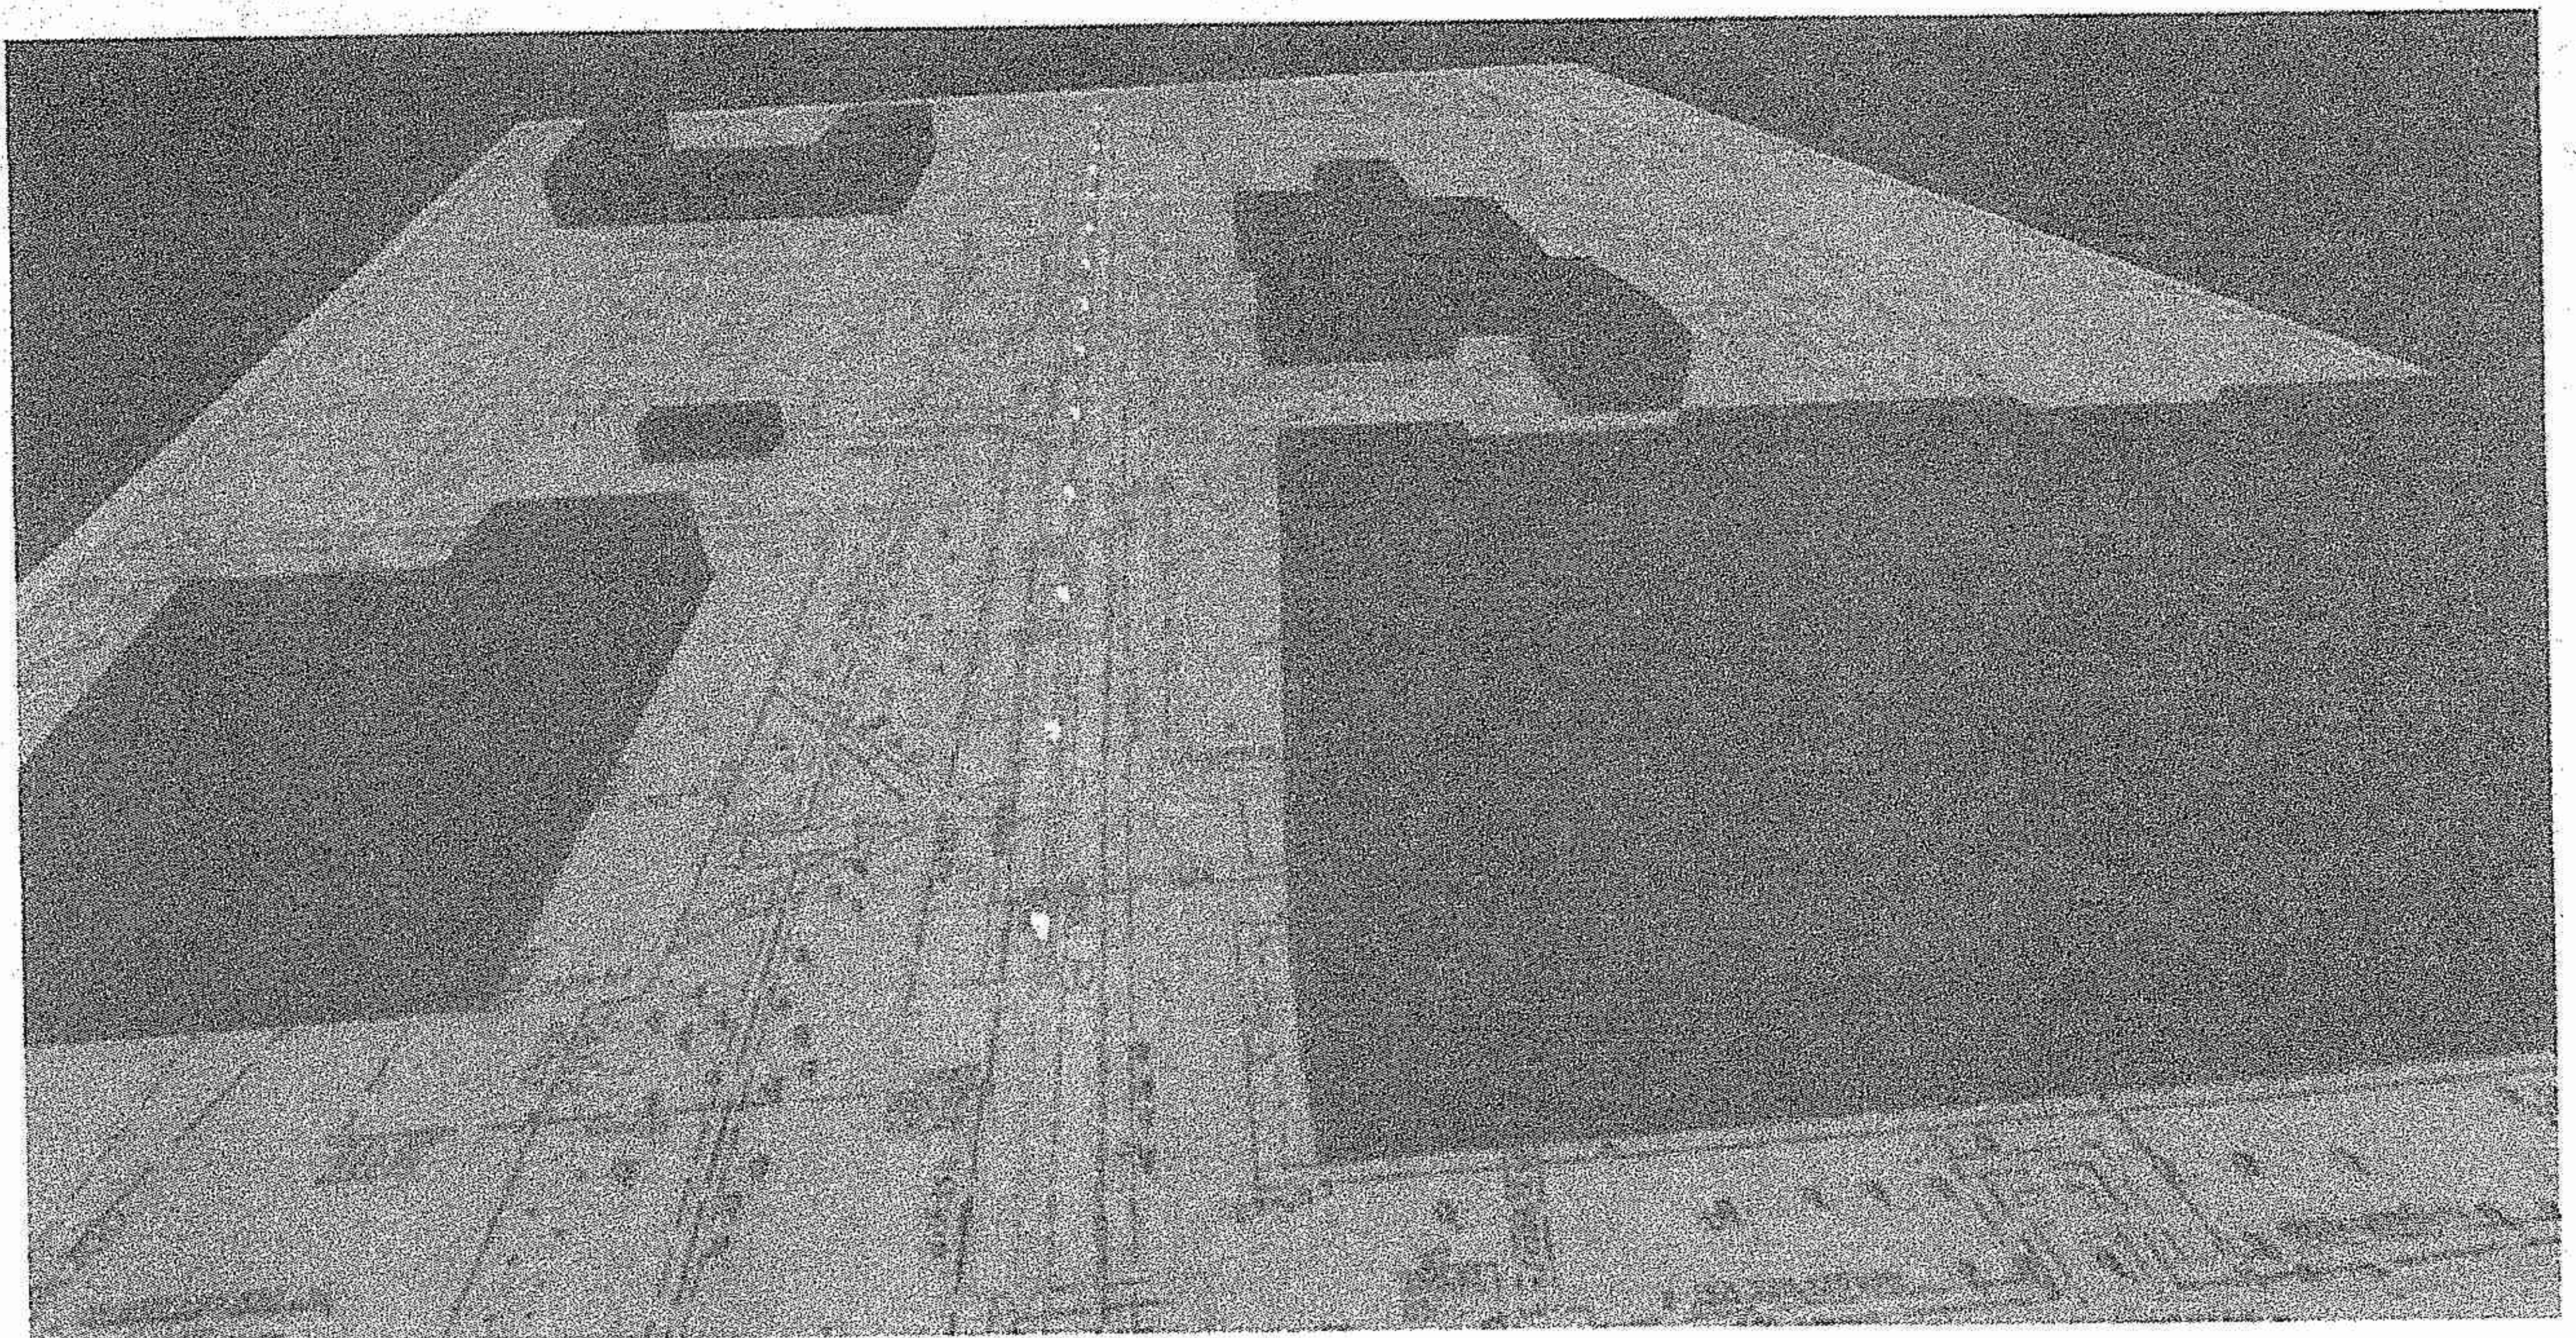

НО внутридворовой дорожки. Вариант на торшерных светильниках
Шафт 30 4000K 155x85°.



Местность 1 (Сцена освещения 1)
Расчетные объекты

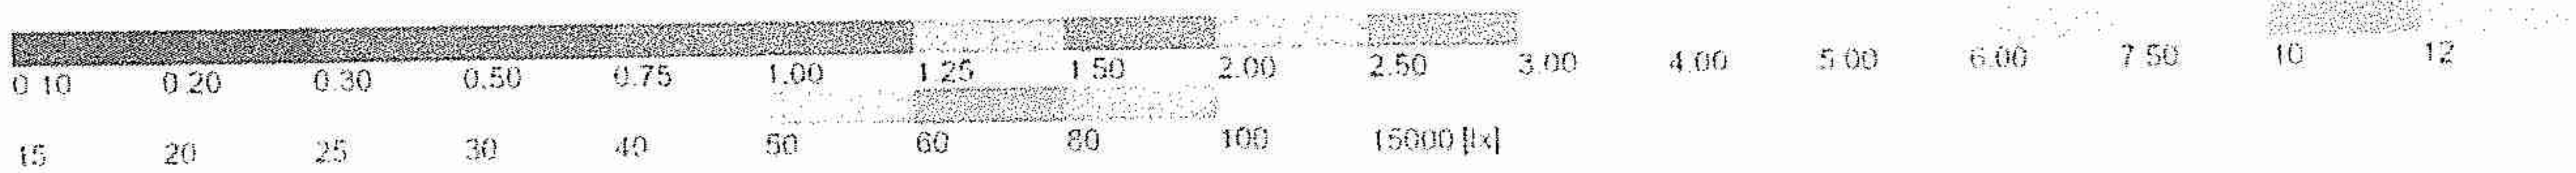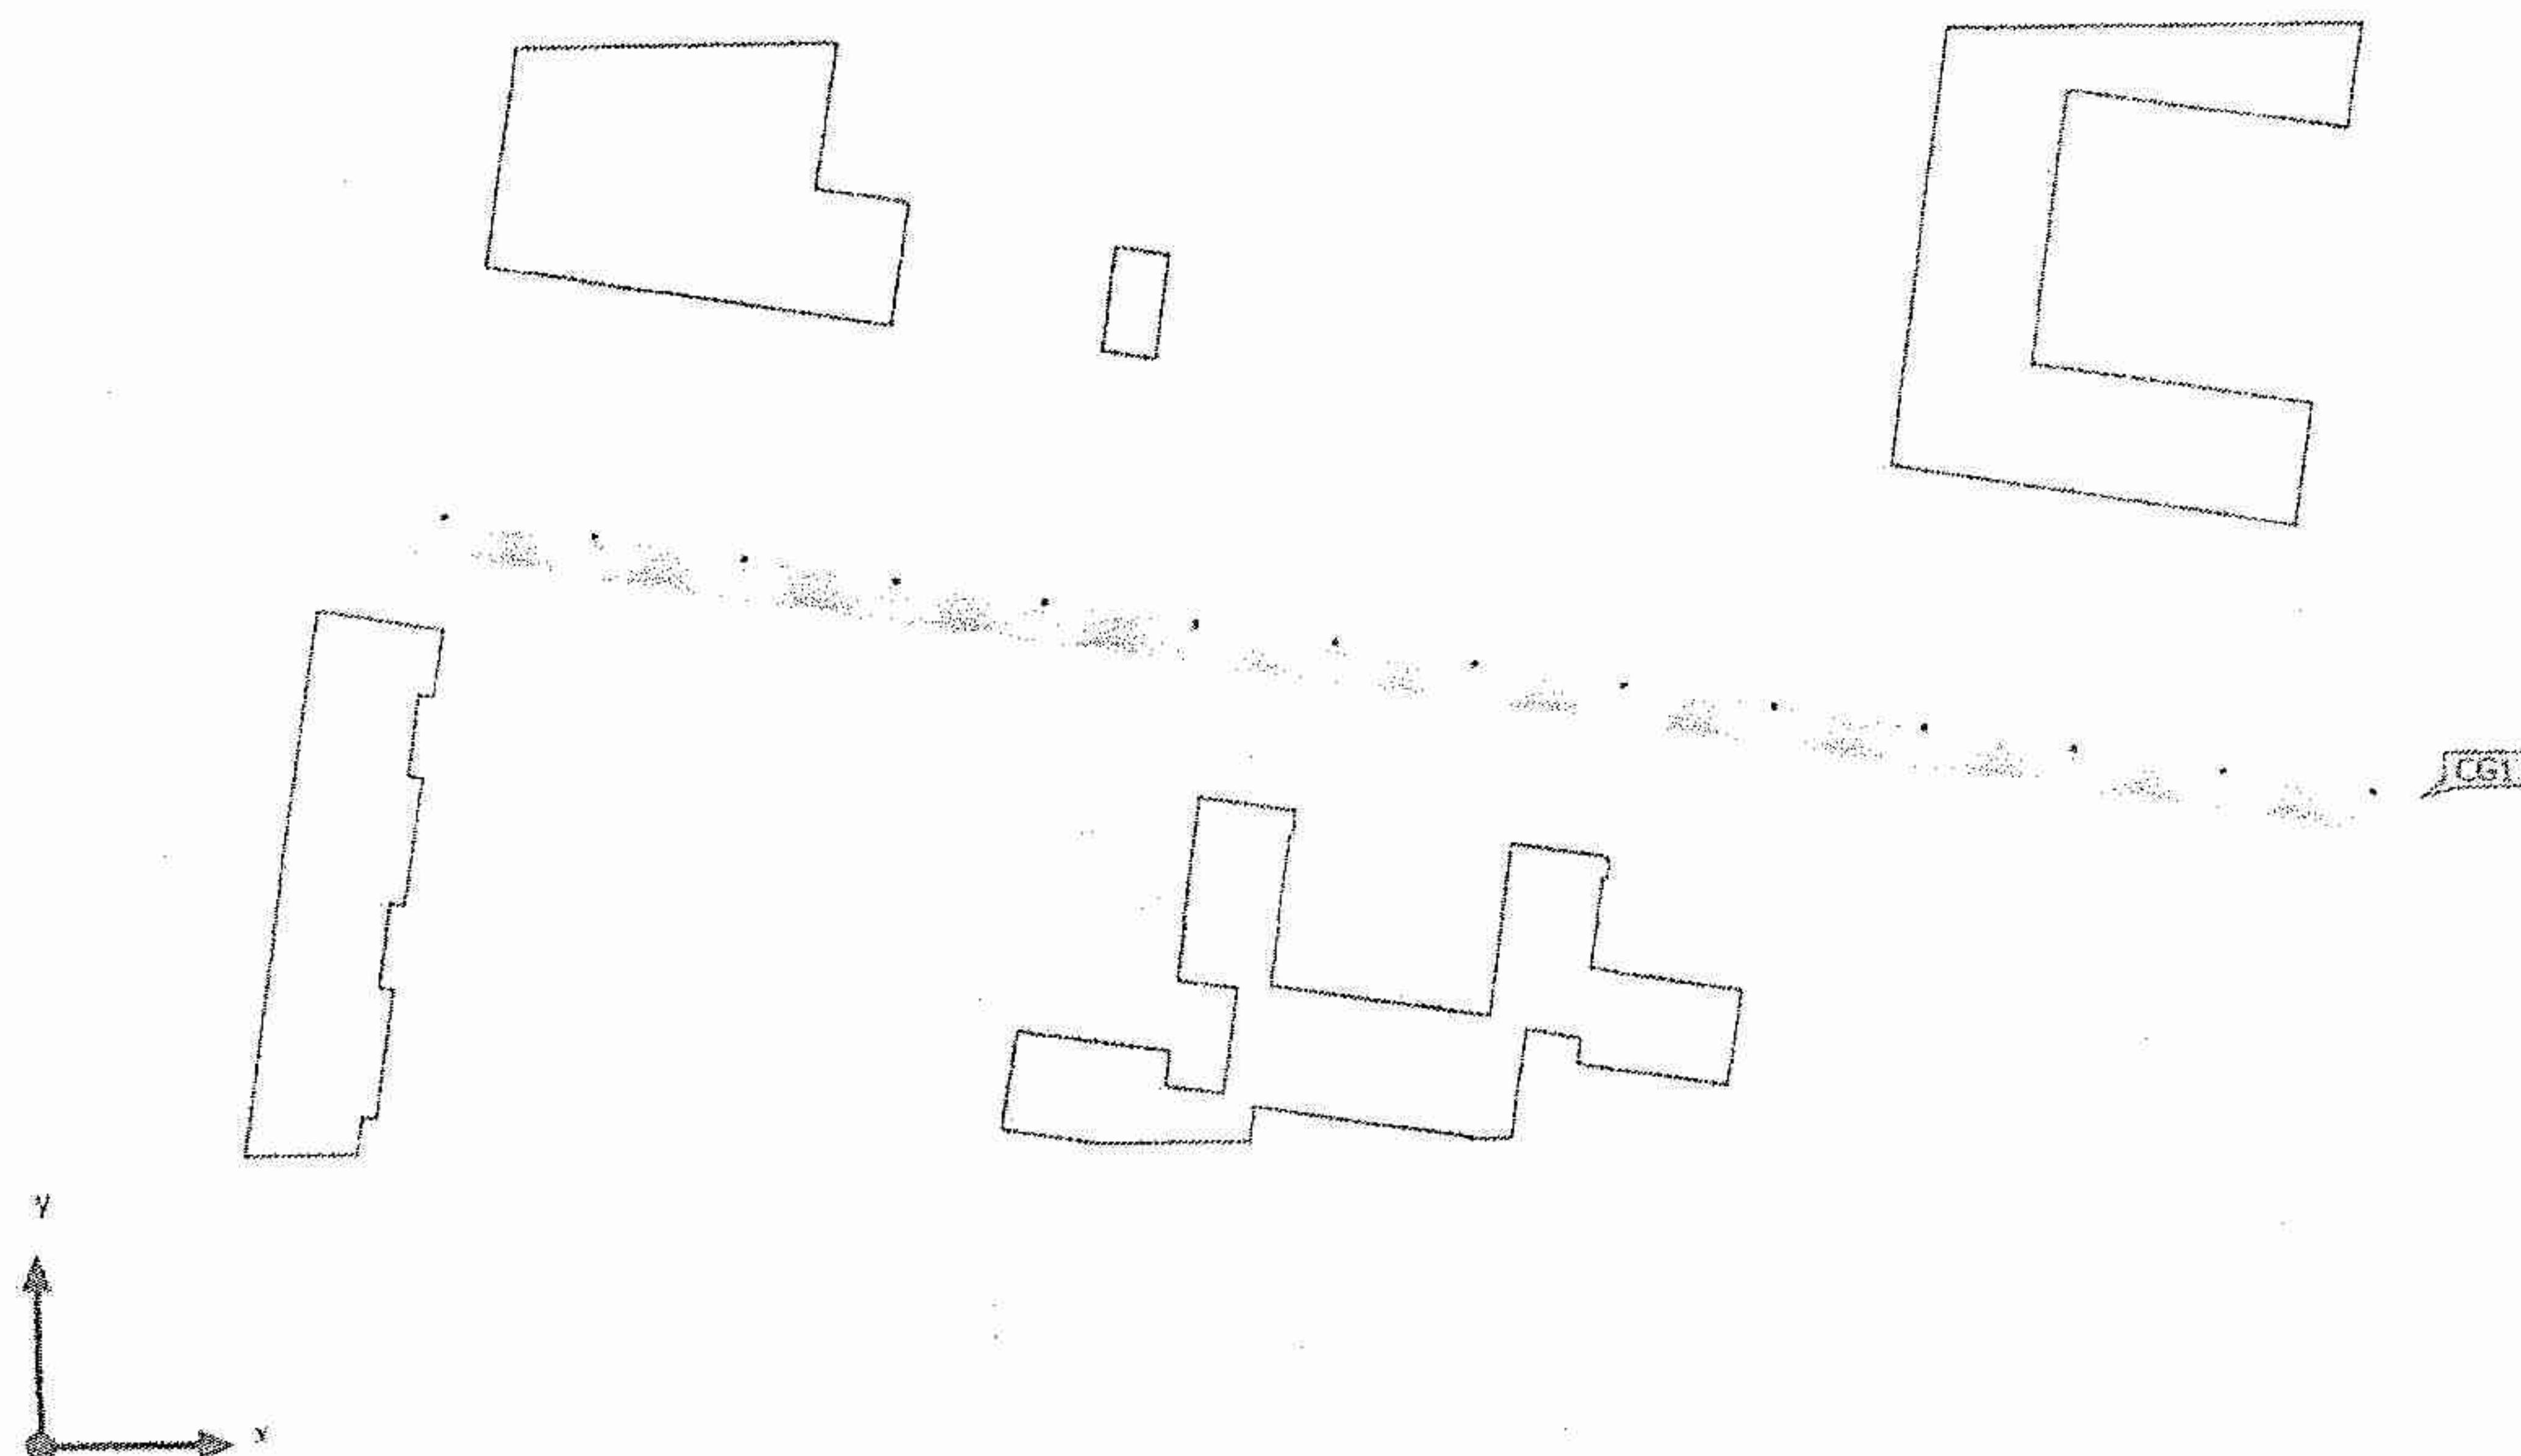

НО внутридворовой дорожки. Вариант на торшерных светильниках
Шафт 30 4000K 155x85°.



Местность 1 (Сцена освещения 1)

Расчетные объекты

Расчетные поверхности

Свойства	E	$E_{мин}$	$E_{макс}$	$U_o (g_1)$	g_2	Индекс
Участок освещения (215 x 4,0 м) Горизонтальная освещённость Высота: 0.000 m	23.7 lx	9.89 lx	53.0 lx	0.42	0.19	CG1

Стройка: Устройство внутриквартального наружного освещения пешеходной зоны в границах зданий по ул.Шукшина, 8- ул.Шукшина, 18

Объект:

Ведомость ресурсов

к Локальной смете №

Устройство внутриквартального наружного освещения пешеходной зоны в границах зданий по ул.Шукшина, 8- ул.Шукшина, 18
Основание:

Сметная стоимость, руб.: 2 214 123,31

Нормативная трудоемкость основных рабочих, чел.ч.: 363,45

Нормативная трудоемкость машинистов, чел.ч.: 16,79

Сметная заработная плата основных рабочих, руб.: 123 745,38

Сметная заработная плата машинистов, руб.: 7 645,14

№ п.п.	Код ресурса	Наименование	Единица измерения	Кол-во по проектным данным
1	2	3	4	5
Материалы				
75	КП	Деталь закладная фундамента (Трубный фундамент для опор состоит из стальной трубы диаметром 114х5 мм, длиной 1500 мм, к верхней части которой приварен фланец 225х225 мм, установочный диаметр 180х180 мм, толщиной 20,0 мм, для соединения с фланцем опоры. В трубе прорезано отверстие 50х150 мм, через которое осуществляется ввод силового кабеля при обустройстве фундамента.)	шт	14
76	КП	ОпораАлюминиевая 3,5/114/60/180/0 RAL9005 (Круглоконическая из алюминиевого сплава, анодированная, бесшовная, устойчивая к внешней агрессивной среде и коррозии, толщина анодного слоя 20-25 мкм; высота - 3500 мм, диаметр основания опоры - 114 мм, толщина стенок - 3 мм, диаметр переходника - 60 мм, высота переходника - 180 мм, фланец квадрат - 225 мм, масса - 14,5 кг, гарантия до 20 лет на покрытие от коррозии, при отсутствии механических и химических повреждений.)	шт	14
77	КП	Светильник ПромЛед Шафт 30 155х85° 4000К Мощность: 30 Вт; Световой поток *: 4 200 лм; Световая отдача: 140 лм/Вт; Цветовая температура: 4 000, Тип КСС: ШБ Тип рассеивателя: прозрачный Угол излучения: 155х85 Производитель светодиодов: Bridgelux ; Индекс цветопередачи (CRI): ≥ 70 ; Степень защиты от пыли и влаги: IP66 ; Гарантия: 60 мес.; Габаритные размеры, не более: ø540х542 мм; Масса: 6 кг; Тип крепления: торшерный ;	шт	14
81	ТЦ_62.1.02.14_22_22241 10010_26.05.2023_02	Исполнительный пункт наружного освещения с блоками управления фазой системы "Горизонт" (АСУ "Горсвет")	шт.	1
83	ФСБЦ-02.3.01.02-1102	Песок природный для строительных работ I класс, мелкий	м3	12,48
84	ФСБЦ-04.1.02.04-0006	Смеси бетонные тяжелого бетона (БСТ) для транспортного строительства, класс В15 (М200)	м3	5.9346

1	2	3	4	5
86	ФСБЦ-08.3.04.02-0202	Прокат стальной горячекатаный круглый, марки стали 09Г2С, 12Г2С, диаметр 10-29 мм (Круг стальной горячекатаный оцинкованный, применительно 12 мм длиной 3 метра))	т	0,007992
87	ФСБЦ-08.3.04.02-0202	Прокат стальной горячекатаный круглый, марки стали 09Г2С, 12Г2С, диаметр 10-29 мм (Круг стальной горячекатаный оцинкованный, применительно 16 мм длиной 5 метров))	т	0,01422
88	ФСБЦ-20.5.04.09-0003	Сжим типа У733М для магистральных и ответвительных проводов и кабелей	100 шт	0,62
89	ФСБЦ-21.1.06.08-0269	Кабель силовой с алюминиевыми жилами АВВГ 4х10ок(N)-1000	1000 м	0,0255
90	ФСБЦ-21.1.06.08-0280	Кабель силовой с алюминиевыми жилами АВВГ 5х6ок(N, PE)-1000	1000 м	0,2829888
91	ФСБЦ-21.1.06.09-0054	Кабель силовой с медными жилами ВВГ 3х1,5ок-660	1000 м	0,05712
92	ФСБЦ-24.3.03.13-0286	Трубы напорные полиэтиленовые, кроме газопроводных ПЭ100, для транспортировки воды, стандартное размерное отношение SDR21, номинальный наружный диаметр 50 мм, толщина стенки 2,4 мм	м	277,44
		Итого "Материалы"	руб	
Оборудование				
93	ФСБЦ-62.1.01.09-1097	Выключатель автоматический 1Р, 6 А, 4,5 кА, характеристика С	шт	14
		Итого "Оборудование"	руб	

Составил:

[должность, подпись (инициалы, фамилия)]

Проверил:

[должность, подпись (инициалы, фамилия)]

ПРОТОКОЛ

об итогах сбора подписей граждан в поддержку инициативного проекта

Благоустройство пешеходной дорожки в районе МБОУ «СОШ №89» на территории Ленинского района г.Барнаула

(наименование инициативного проекта)

Границы территории реализации инициативного проекта
в границах территориального общественного самоуправления
«Народный» Ленинского района города Барнаула, утвержденных решением Барнаульской городской Думы от 10.06.2010 №322 «Об утверждении границ территориального общественного самоуправления «Народный» Ленинского района города Барнаула»

(описание границ территории, на которой предлагается реализовывать инициативный проект);


Период, в течение которого проводился сбор подписей:

«15» октября 2025 г. - «24» октября 2025 г.

Количество подписных листов – 11 шт.

Число граждан, выразивших свое мнение о поддержке инициативного проекта, о его соответствии интересам жителей города Барнаула или его части и целесообразности его реализации – 103 человека.

Руководитель инициативного проекта

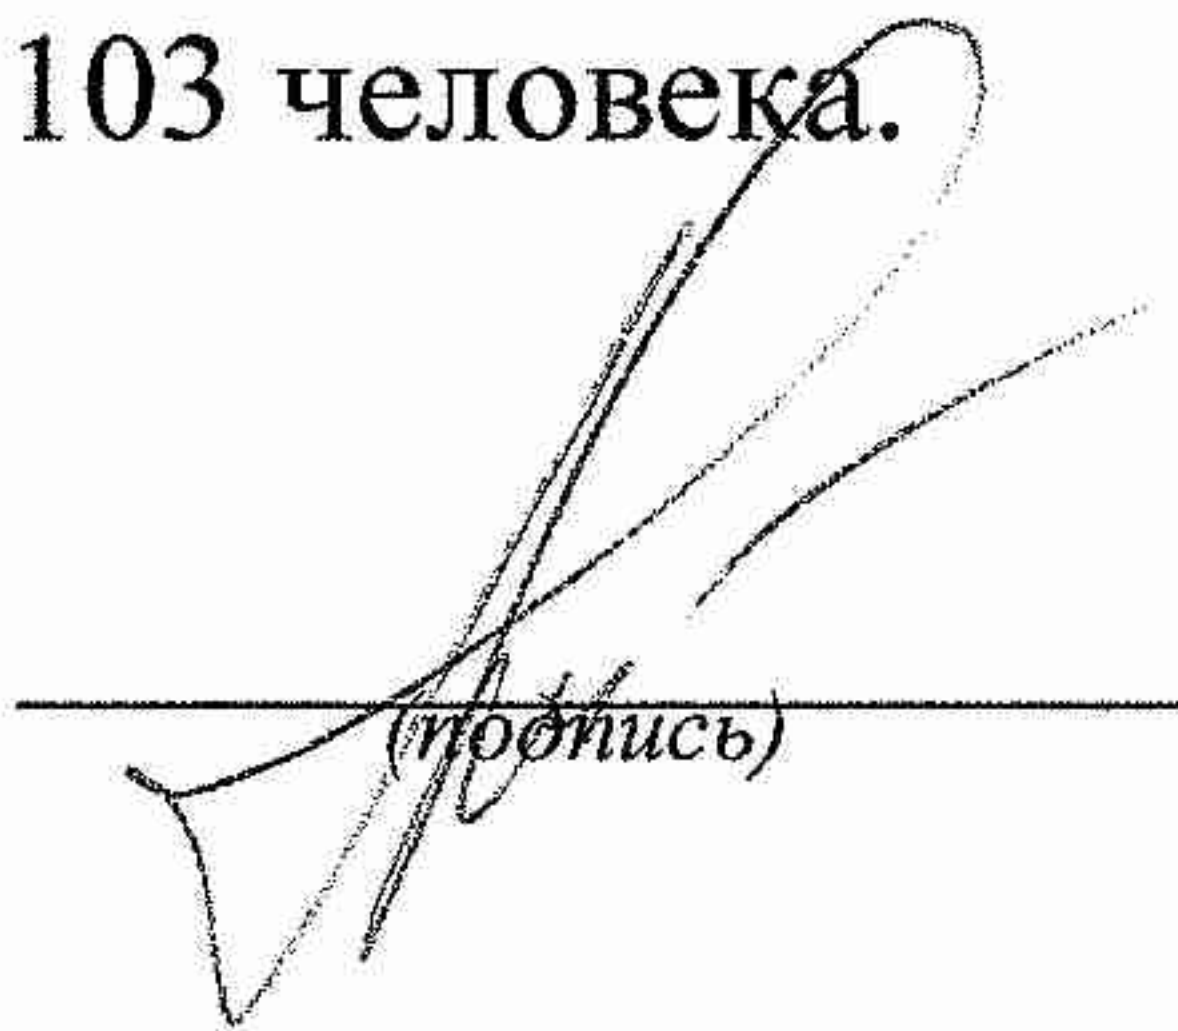

(подпись)

О.В.Гречишкина
(Ф.И.О.)


ПРОТОКОЛ


собрания граждан о поддержке проекта

«Благоустройство пешеходной дорожки в районе МБОУ «СОШ №89» на территории Ленинского района г.Барнаула

Мы, нижеподписавшиеся граждане, поддерживаем реализацию проекта:

1. Трошева М.Т.
2. Козлова Т.Ф.
3. Дорофеева Г.М.
4. Гудисева Н.Т.
5. Симонченко Т.С.
6. Ганова О.Т.
7. Шуминова А.П.
8. Гродкова А.В.
9. Пешкова Н.В.
10. Бендаренко Л.В.

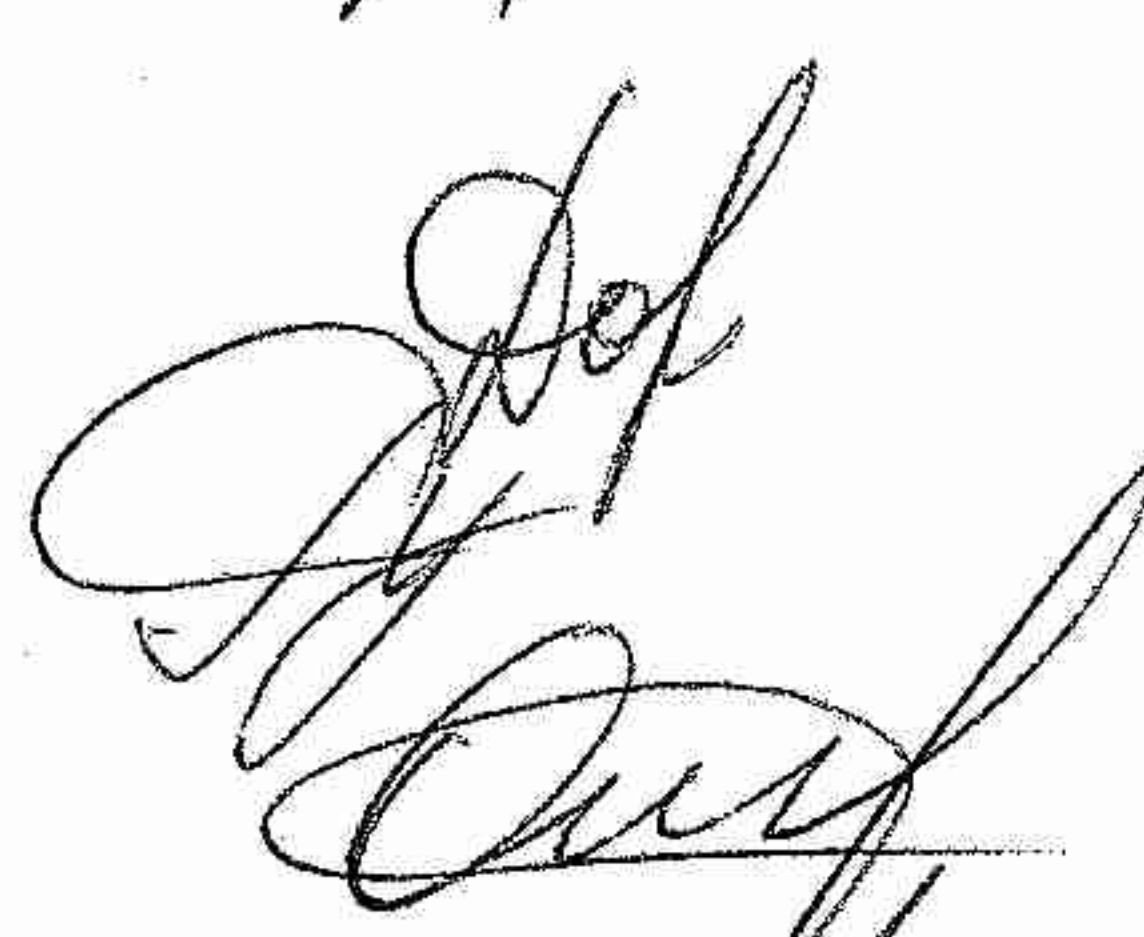«13» октября 2025 г
(дата составления протокола)

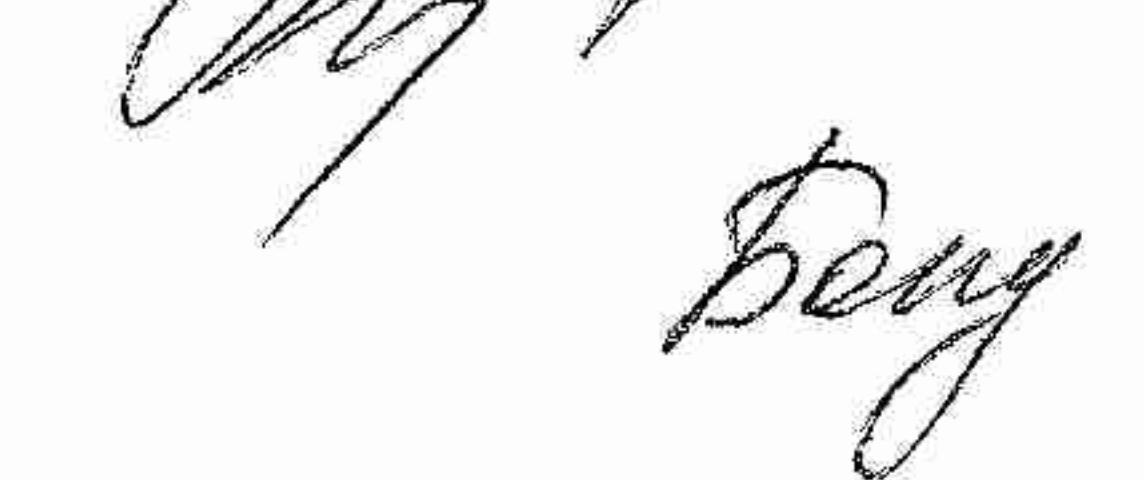ПРОТОКОЛ
определения руководителя инициативного проекта

Мы, нижеподписавшиеся граждане, выступающие с инициативой реализации инициативного проекта:

Благоустройство пешеходной дорожки в районе МБОУ «СОШ №89» на территории Ленинского района г.Барнаула,
(наименование инициативного проекта)

принимаем решение об уполномочивании гражданина

Гречишкиной Ольги Владимировны

(фамилия, имя, отчество (при наличии) руководителя инициативного проекта)

на координацию работы по реализации инициативного проекта.

Инициаторы проекта:

- | | |
|----------------------|---|
| 1. Гречишкина О.В. |  |
| 2. Косарева Е.Ю. |  |
| 3. Мезенцева С.В. |  |
| 4. Гречишкина В.Д. |  |
| 5. Никоменко И.И. |  |
| 6. Муковская И.С. |  |
| 7. Черномырдева Н.В. |  |
| 8. Дингес Н.Т. |  |
| 9. Акишбаева Н.В. |  |
| 10. Кротова Н.М. |  |

" 22 " октября 2025 г.
(дата составления протокола)

Топографический план земельного участка между домами ул. Шукшина, 8 и ул. Шукшина, 18 на территории Ленинского района г. Барнаула



Топографический план предоставлен "Комитетом по земельным ресурсам и землеустройству г. Барнаула". Масштаб 1:500

ФОТОТАБЛИЦА
от 8 сентября 2025 г.



Во время осмотра производилась фотосъемка (фотоаппарат Redmi 10 C)

Фототаблицу составил:

Руководитель проекта

О.В.Гречишкина



ОФИЦИАЛЬНЫЙ ДИЛЕР ПАО «КАМАЗ»

**ООО «Барнаульский
автоцентр КАМАЗ»**

Россия, Алтайский край, г. Барнаул,
ул. Мамонтова, 301а, 656003.
Тел/ф: (3852) 68-56-56, 68-29-00,
ОГРН 1022201128289
www.kamaz-altay.ru
email: secretar@kamaz-barnaul.ru

В Администрацию города Барнаула

От 27.10.2025.

Гарантийное письмо

ООО «Барнаульский автоцентр Камаз» в лице директора Лисицына А.В. гарантирует предоставление автомобиля «Камаз» для проведения субботника, в виде неденежного вклада юридического лица в реализацию проекта по благоустройству пешеходной дорожки в районе МБОУ «СОШ №89» на территории Ленинского района города Барнаула проводимого по программе поддержки местных инициатив в 2026 году.

Директор

А.В. Лисицын

KAMAZ ЦЕНТР

В комиссию по проведению
конкурсного отбора и
сопровождению реализации
инициативных проектов
администрации города


ГАРАНТИЙНОЕ ПИСЬМО


ТОС «Народный» Ленинского района г.Барнаула

наименование организации

гарантирует имущественное участие в реализации инициативного проекта «Благоустройство пешеходной дорожки в районе МБОУ «СОШ №89» на территории Ленинского района г.Барнаула» в 2026 году в виде трудового участия в благоустройстве территории, помощь в освещении данного проекта посредством размещения информации в домовых чатах, социальных сетях.

Руководитель

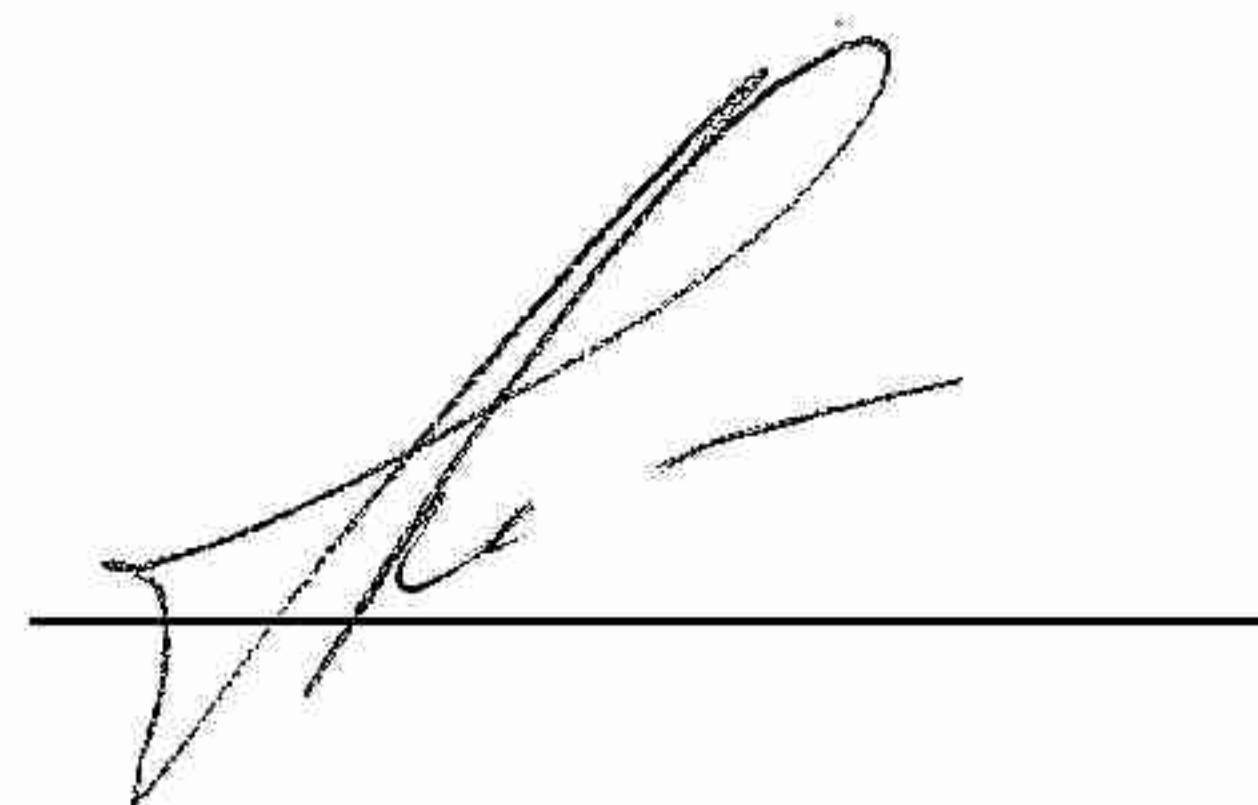Трегущкина О.В. 

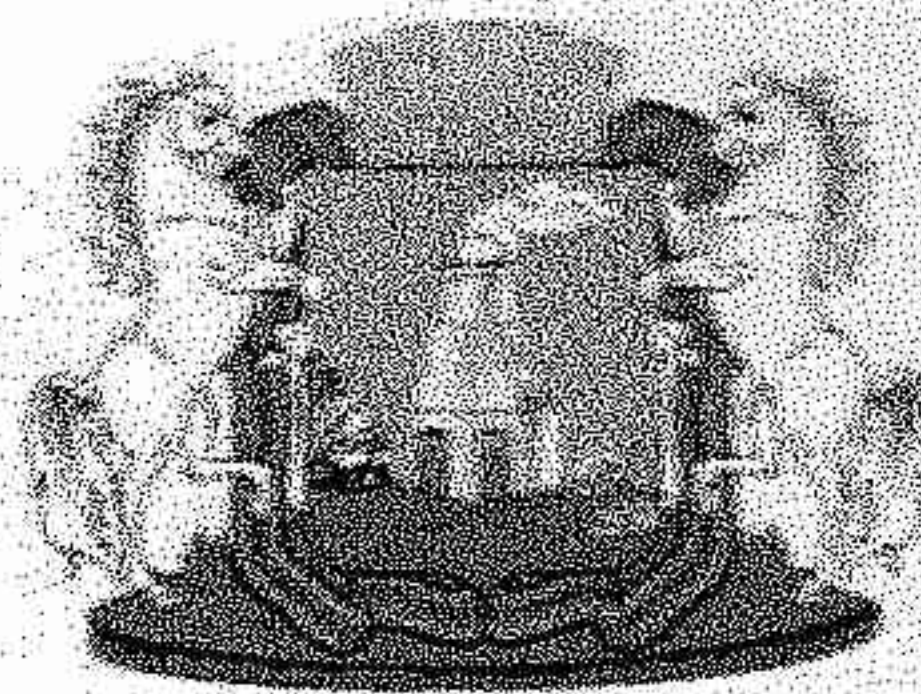

БАРНАУЛЬСКАЯ ГОРОДСКАЯ ДУМА
ДЕПУТАТ ВОСЬМОГО СОЗЫВА
АБАЛЫМОВ ДМИТРИЙ ВЛАДИМИРОВИЧ

+7 983 545-87-78

deputat.11okrug@mail.ru


В комиссию по проведению
конкурсного отбора и
сопровождению реализации
инициативных проектов
администрации города

ГАРАНТИЙНОЕ ПИСЬМО

поддерживает реализацию инициативного проекта «Благоустройство пешеходной дорожки в районе МБОУ «СОШ №89» на территории Ленинского района г. Барнаула» в 2026 году и гарантирует свое непосредственное участие материальными и организационными взносами.

Депутат Барнаульской
городской Думы

Д.В. Абалымов

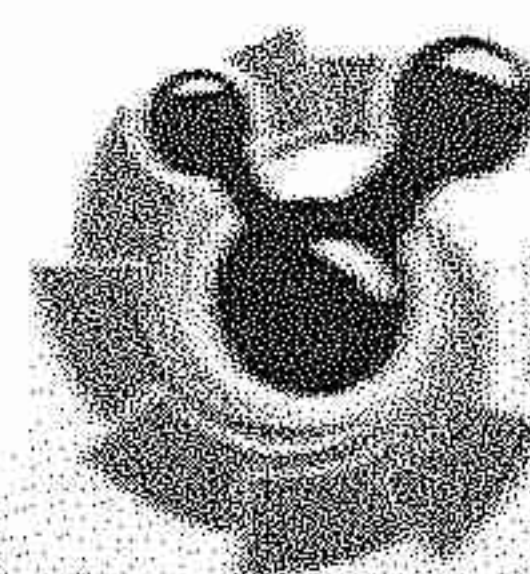

АКЦИОНЕРНОЕ ОБЩЕСТВО
«Алтайский Машиностроительный Завод Газэнергомаш»



РОССИЯ, 656023, Алтайский край, г. Барнаул, ул. Попова, д. 258Б
ИНН 2223574806, КПП 222301001, ОГРН 1102223001365
Банк: Ф-Л СИБИРСКИЙ ПАО БАНК «ФК ОТКРЫТИЕ»; БИХ 045004867
р/с: 40702810303500000781; к/счёт 30101810250040000867

Телефон/факс: +7 (3852) 271-588
E-mail: gazenergomash@mail.ru
www.gazenergomash.su

В комиссию по проведению
конкурсного отбора и
сопровождению реализации
инициативных проектов
администрации города

ГАРАНТИЙНОЕ ПИСЬМО

АО «АМЗ Газэнергомаш»

наименование организации

поддерживает реализацию инициативного проекта «Благоустройство пешеходной дорожки в районе МБОУ «СОШ №89» на территории Ленинского района г. Барнаула» в 2026 году и гарантирует свое непосредственное участие материальными и организационными взносами.

Генеральный директор
АО «АМЗ Газэнергомаш»



Д.В. Абалымов

Пояснительная записка

к проекту: «Благоустройство пешеходной дорожки в районе МБОУ «СОШ №89» на территории Ленинского района г.Барнаула»

Основная проблема на решение которой направлен данный проект это благоустройство и оснащение пешеходной дорожки освещением. По пешеходной дорожке ежедневно ведут детей в детский сад и школу. Освещение это, прежде всего, безопасность и комфорт жителей в темное время суток, а также для прогулок в вечернее время. Освещение создает привлекательную среду для жителей и играет большую роль в развитии инфраструктуры города. Проблема на решение которой направлен проект можно назвать насущной и острой.

Организован сбор 100 подписей граждан в поддержку данного проекта. При содействии депутата Барнаульской городской Думы Д.В.Абалымова подготовлены предварительные расчёты и проектно-сметная документация по реализации проекта, а также проработан вопрос по привлечению Совета ТОС «Народный», учебного персонала образовательных учреждений, родителей учащихся и просто неравнодушных активных жителей района к участию в данном проекте. Актуальность проблем проекта заключается в том, что в результате благоустройства будет решён ряд важных задач:

- безопасное перемещение жителей в темное время суток ,
- комфорт для граждан и создание условий для прогулок в вечернее время,
- развитие городской инфраструктуры.

Проект предусматривает благоустройство:

- установку фонарей для освещения
- очистка прилегающей территории от мусора.

В весенний период планируется организовать работы по благоустройству.

В ходе реализации всего проекта будет осуществляться общественный контроль за реализацией инициативного проекта.

Привлечение СМИ к освещению информации о реализации проекта создаст пример для подражания другим жителям Ленинского района и города Барнаула в целом.

Реализация проекта «Благоустройство пешеходной дорожки в районе МБОУ «СОШ №89» на территории Ленинского района г.Барнаула»

направлена на решение одной из приоритетных задач в рамках повышения качества жизни населения и благоустройства в Ленинском районе.

Данный проект станет положительным примером для жителей, успешным опытом объединения усилий граждан для достижения общих целей и наглядным примером для подрастающего поколения.

Благополучатели от реализации проекта будут жители всего Ленинского района.