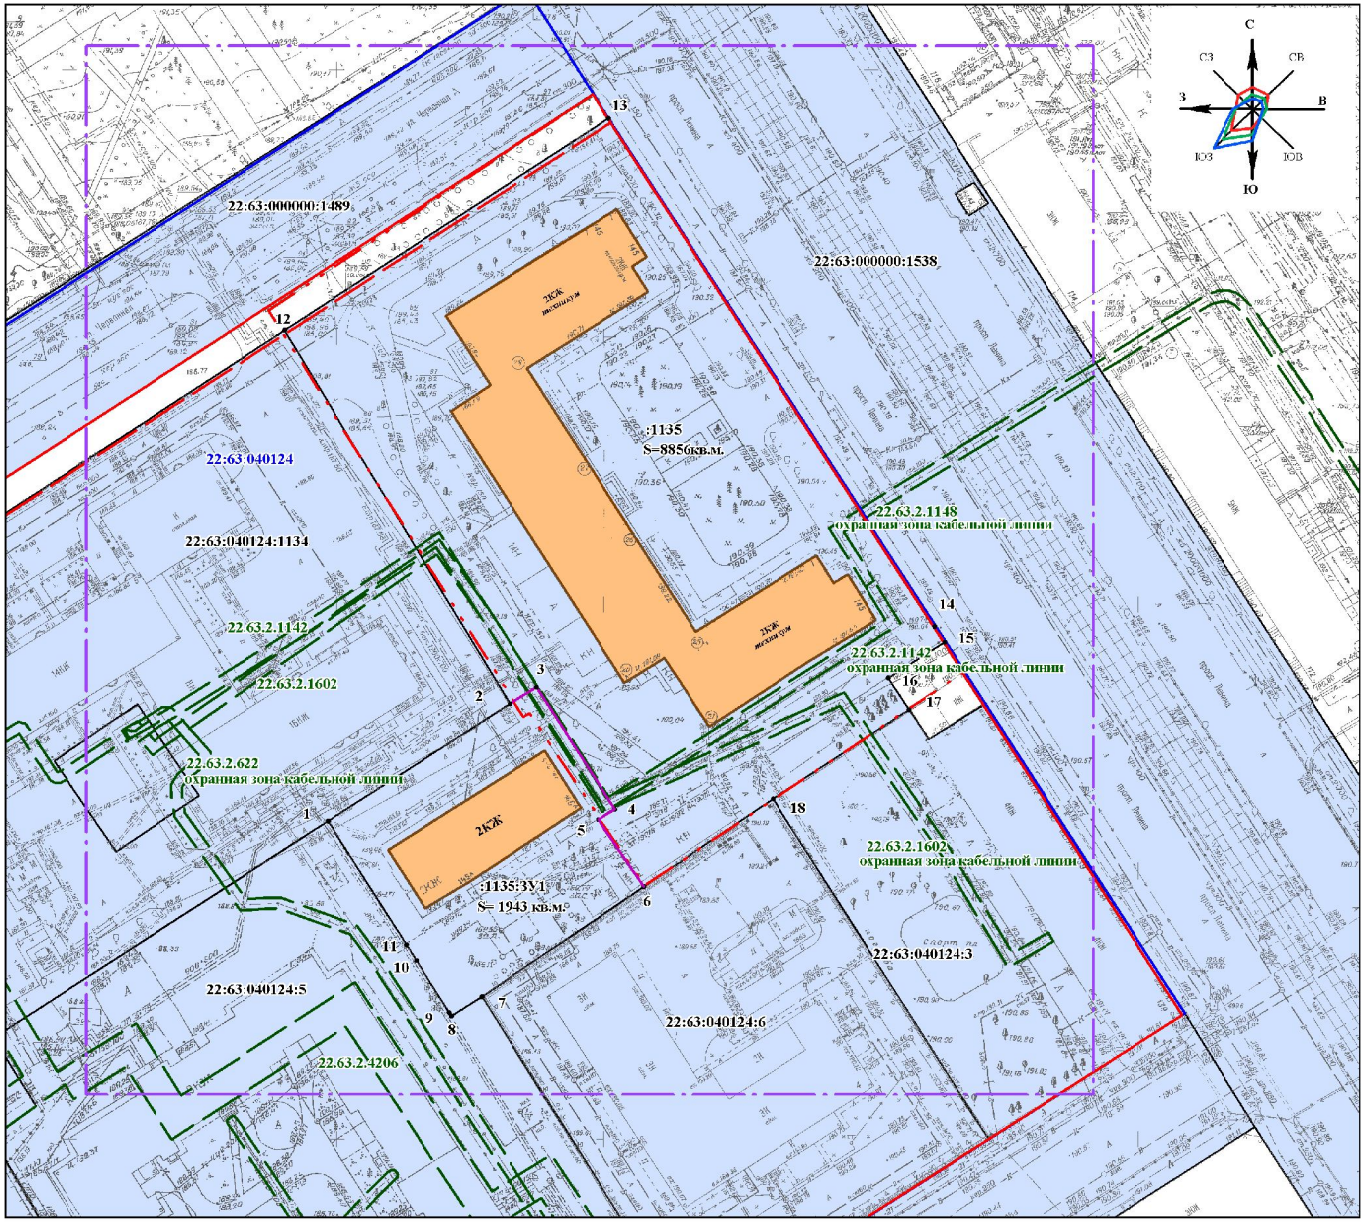

Условные обозначения:

- граница вновь образованного земельного участка
- границы земельных участков, прошедших кадастровый учет
- границы зон с особыми условиями использования территории
- 22.63.2.21 - номер зоны
- 22:63:040124:5 - кадастровый номер земельного участка, прошедшего кадастровый учет
- :1135 - кадастровый номер земельного участка, сохраненного в измененных границах
- :1135:ЗУ1 - вновь образованный земельный участок
- S=1943 кв.м. - площадь вновь образованного земельного участка
- 1 - характерная точка границы
- 22:63:040112 - номер кадастрового квартала
- граница кадастрового квартала
- красная линия
- граница территории разработки проекта межевания
- граница охранной зоны водовода
- граница территории объекта культурного наследия "Машиностроительный техникум"

Изм.	Кол.уч.	Лист	№док.	Подп.	Дата
Гл.специалист		Егина Л.Н.			
Нач.ОКиЗ		Хамитова Л.П.			
Разработал		Бахтина Т.С.			

Проект по внесению изменений в проект межевания застроенной территории городского округа-города Барнаула Алтайского края в границах кадастрового квартала 22:63:040124, ограниченного ул. Червонной, пр-ктом Ленина, ул. Матросова, ул. Бехтерева

Стадия	Лист	Листов
П	2	4

Чертеж межевания территории
Масштаб 1:1000

МУП "Землеустройство и геодезия" г.Барнаула

СОГЛАСОВАНО

Взам.инв.№

Подп. и дата

Инв.№подл.