
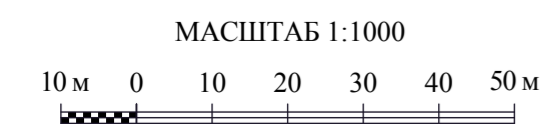


БАРНАУЛ ПРОЕКТ МЕЖЕВАНИЯ ЧЕРТЕЖ МЕЖЕВЫХ ГРАНИЦ

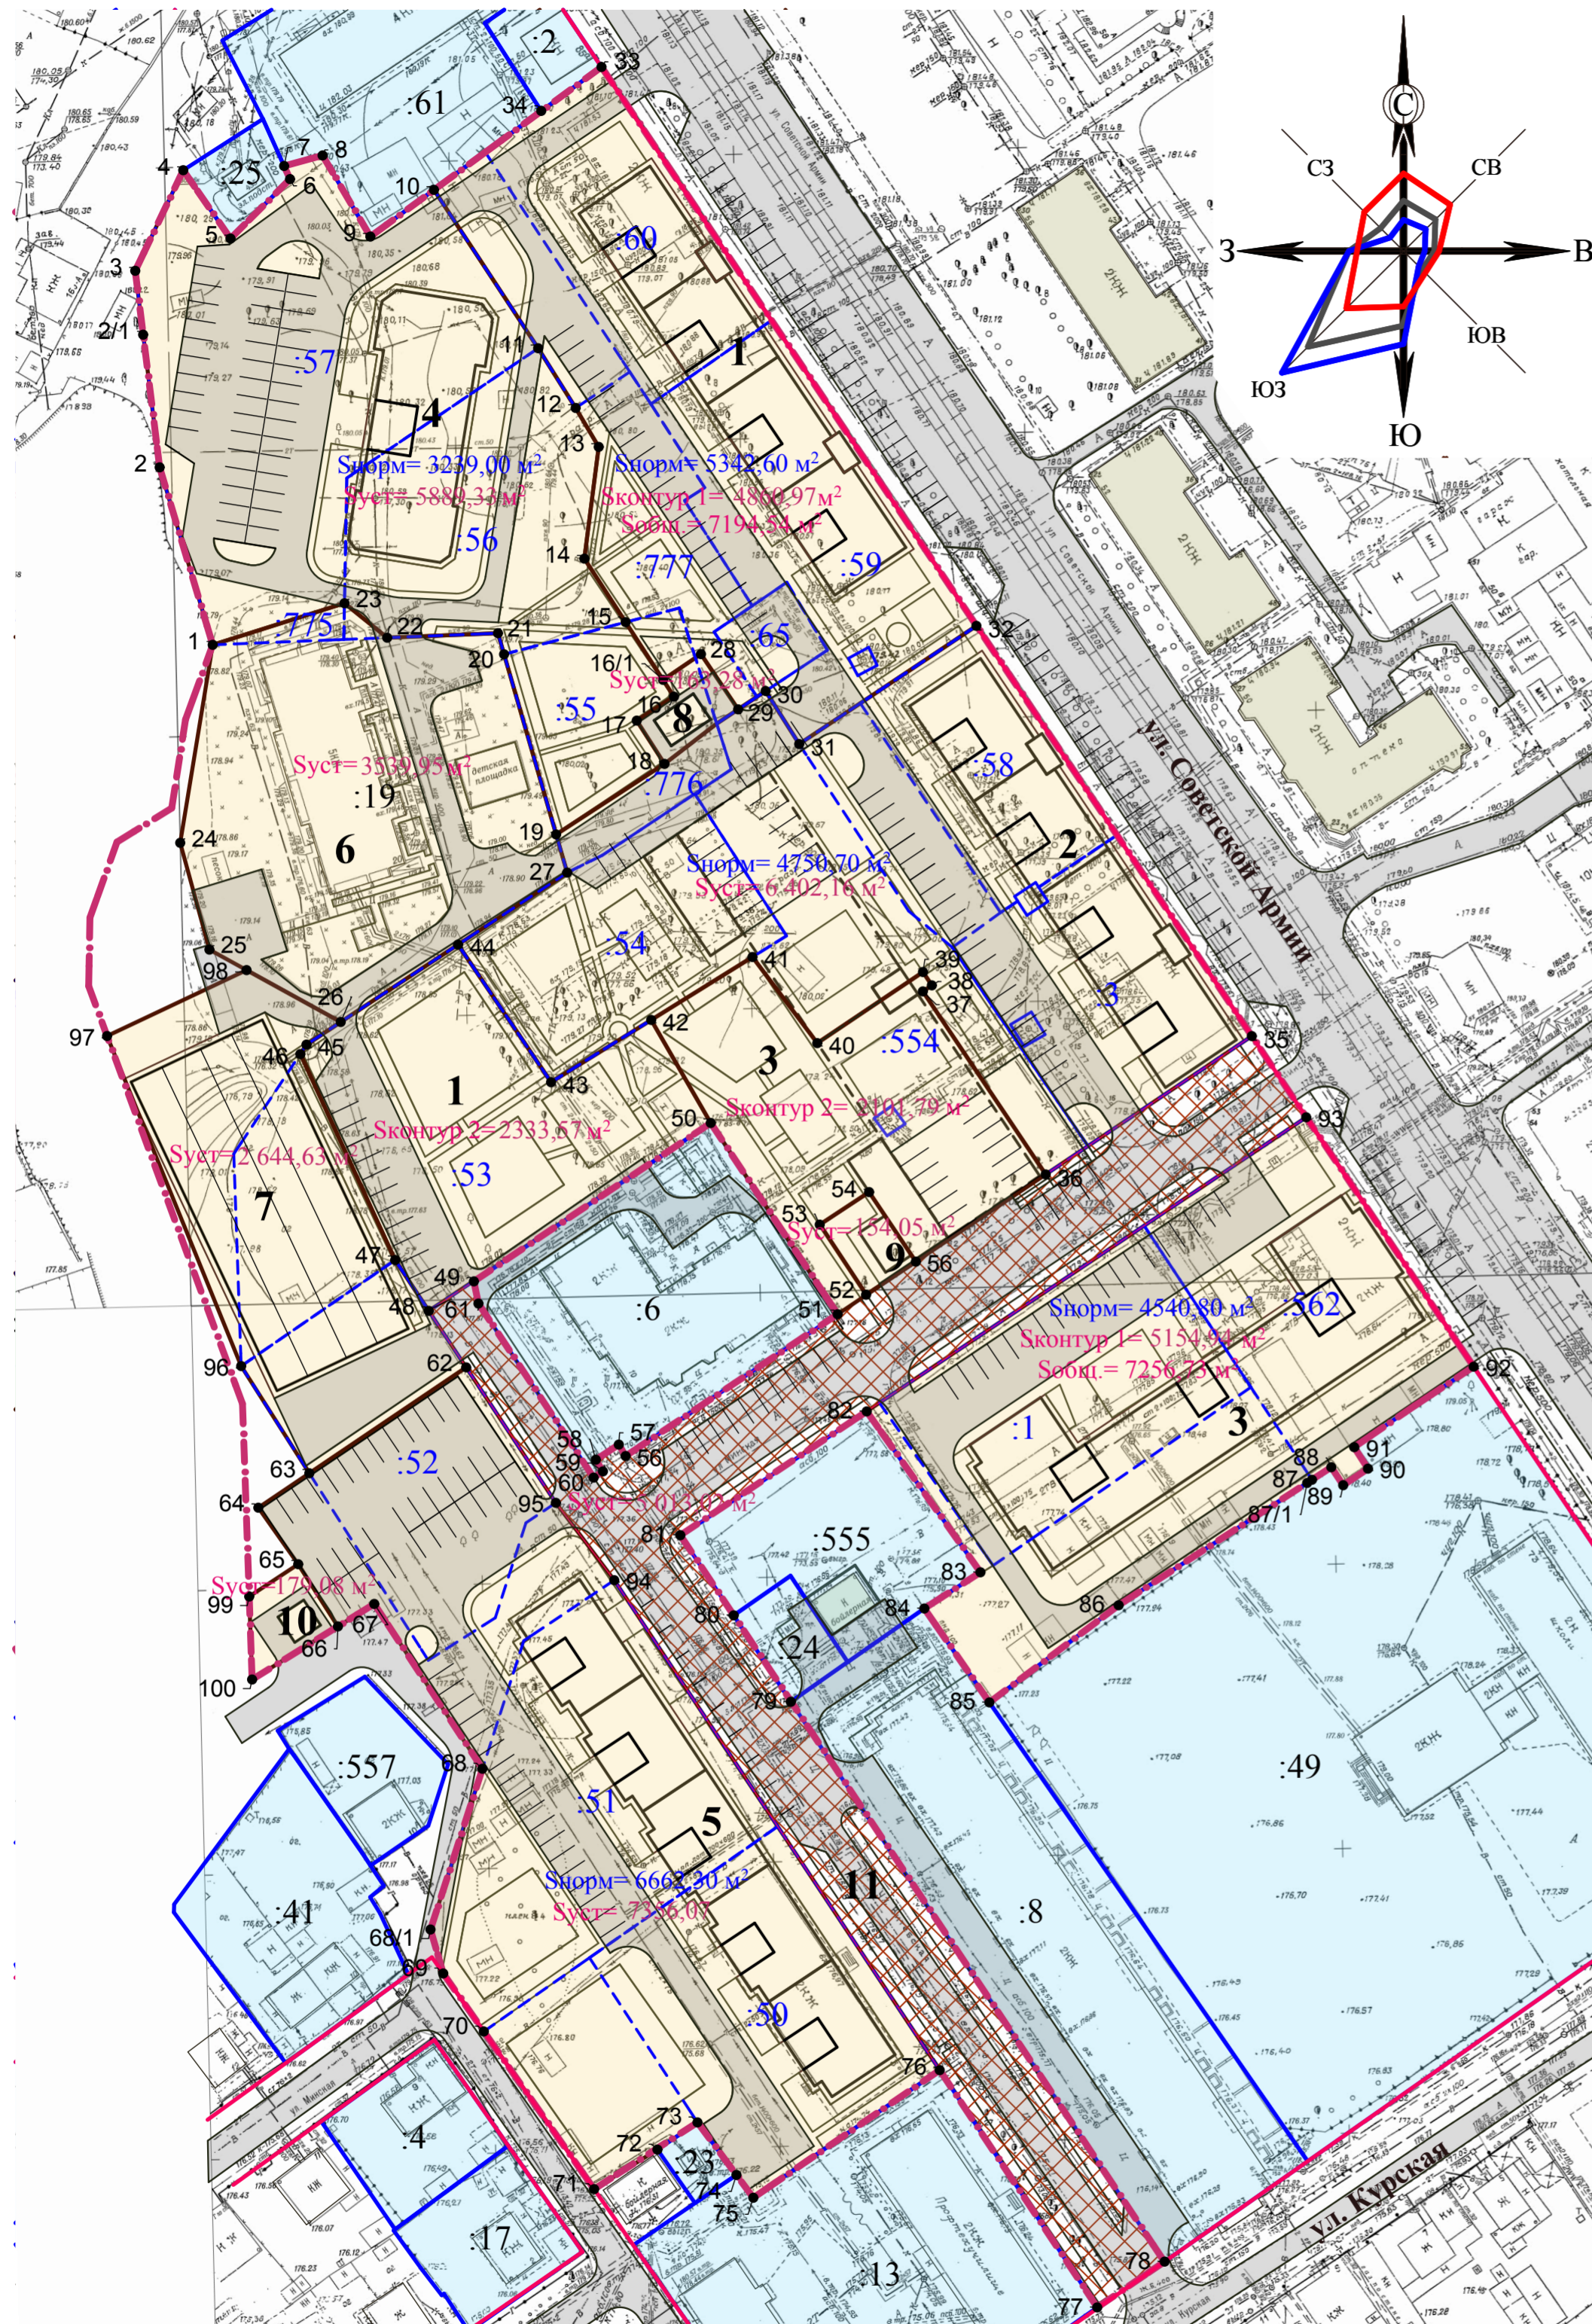

Каталог координат

№ точки	Координаты	
	x	y
участок 4		
1	601175,320	2384068,430
2	601206,500	2384059,110
2/1	601229,800	2384056,210
3	601241,020	2384054,820
4	601258,690	2384063,250
5	601246,690	2384071,550
6	601257,130	2384082,010
7	601259,430	2384080,970
8	601261,290	2384087,730
9	601247,030	2384096,120
10	601255,240	2384107,300
11	601227,420	2384125,600
12	601216,930	2384132,190
13	601210,090	2384136,240
14	601190,460	2384133,720
15	601179,300	2384140,970
16	601166,220	2384149,460
17	601162,010	2384142,920
18	601154,410	2384147,800
19	601142,010	2384128,760
20	601173,660	2384119,610
21	601177,360	2384118,540
22	601176,570	2384099,080
23	601182,630	2384091,580
1	601175,320	2384068,430
участок 6		
24	601140,540	2384062,720
25	601121,780	2384067,850
26	601109,070	2384090,920
44	601122,660	2384111,520
27	601135,310	2384130,700
19	601142,010	2384128,760
20	601173,660	2384119,610
21	601177,360	2384118,540
22	601176,570	2384099,080
23	601182,630	2384091,580
1	601175,320	2384068,430
24	601140,540	2384062,720
участок 8		
28	601173,688	2384154,199
29	601163,986	2384160,733
18	601154,410	2384147,800
17	601162,010	2384142,920
16	601166,220	2384149,460
16/1	601169,170	2384147,539
28	601173,688	2384154,199
участок 1 контур 1		
30	601167,200	2384165,560
31	601157,890	2384171,460
32	601178,650	2384202,590
33	601276,830	2384136,730
34	601269,110	2384126,140
10	601255,240	2384107,300
11	601227,420	2384125,600
12	601216,930	2384132,190
13	601210,090	2384136,240
14	601190,460	2384133,720
15	601179,300	2384140,970
16/1	601169,170	2384147,539
28	601173,688	2384154,199
29	601163,986	2384160,733
30	601167,200	2384165,560
участок 2		
35	601106,590	2384250,970
36	601082,293	2384214,760
37	601114,444	2384193,182
38	601115,499	2384194,767
39	601117,844	2384193,205
40	601105,359	2384174,635
41	601120,484	2384163,250
42	601109,430	2384145,460
43	601098,490	2384127,870
44	601122,660	2384111,520
27	601135,310	2384130,700
19	601142,010	2384128,760
18	601154,410	2384147,800
29	601163,986	2384160,733
30	601167,200	2384165,560
31	601157,890	2384171,460
32	601178,650	2384202,590
35	601106,590	2384250,970
участок 1 контур 2		
45	601105,100	2384084,900
46	601103,440	2384083,830
47	601067,250	2384100,480
48	601058,330	2384106,380
49	601063,510	2384114,310
50	601091,330	2384155,920
42	601109,430	2384145,460
43	601098,490	2384127,870
44	601122,660	2384111,520
26	601109,070	2384090,920
45	601105,100	2384084,900
участок 3 контур 2		
51	601057,740	2384178,210
52	601061,157	2384183,206
53	601073,476	2384175,064
54	601079,192	2384183,741
55	601066,973	2384191,955
36	601182,293	2384214,760
37	601114,444	2384193,182

Каталог координат

№ точки	Координаты	
	x	y
участок 3 контур 2		
38	601115,499	2384194,767
39	601117,844	2384193,205
40	601105,359	2384174,635
41	601120,484	2384163,250
42	601109,430	2384145,460
50	601091,330	2384155,920
51	601057,740	2384178,210
участок 9		
52	601061,157	2384183,206
53	601073,476	2384175,064
54	601079,192	2384183,741
55	601066,973	2384191,955
52	601061,157	2384183,206
участок 11 ТОП		
56	601032,820	2384140,970
57	601034,840	2384139,770
58	601032,180	2384135,730
59	601030,030	2384136,980
60	601029,040	2384135,350
61	601059,620	2384115,110
49	601063,510	2384114,310
48	601058,330	2384106,380
62	601048,406	2384112,952
95	601024,610	2384128,710
94	601011,020	2384138,970
76	600924,960	2384196,140
77	600883,280	2384223,810
78	600891,300	2384235,620
79	600989,660	2384169,990
80	601004,840	2384159,960
81	601018,810	2384150,630
82	601040,670	2384183,320
93	601092,330	2384260,520
35	601106,590	2384250,970
36	601082,293	2384214,760
55	601066,973	2384191,955
52	601061,157	2384183,206
51	601057,740	2384178,210
56	601032,820	2384140,970
участок 5		
62	601048,406	2384112,952
63	601029,802	2384085,401
64	601023,753	2384076,443
65	601013,826	2384083,452
66	601002,901	2384090,427
67	601006,849	2384096,810
68	600977,900	2384115,814
68/1	600949,660	2384106,690
69	600941,940	2384108,930
70	600931,750	2384116,060
71	600904,053	2384135,434
72	600911,000	2384146,560
73	600915,780	2384153,590
74	600906,550	2384160,430
75	600902,540	2384163,400
76	600924,960	2384196,140
94	601011,020	2384138,970
95	601024,610	2384128,710
62	601048,406	2384112,952
участок 3 контур 1		
82	601040,670	2384183,320
83	601012,410	2384203,300
84	601006,050	2384193,440
85	600989,550	2384204,870
86	601006,620	2384227,580
87/1	601028,100	2384260,690
87	601028,660	2384261,540
88	601030,870	2384264,930
89	601027,700	2384267,020
90	601030,610	2384271,370
91	601034,390	2384268,950
92	601048,530	2384289,940
93	601092,330	2384260,520
82	601040,670	2384183,320
участок 7		
96	601048,630	2384073,430
97	601106,606	2384049,871
98	601118,184	2384074,377
26	601109,070	2384090,920
45	601105,100	2384084,900
46	601103,440	2384083,830
47	601067,250	2384100,480
48	601058,330	2384106,380
62	601048,406	2384112,952
63	601029,802	2384085,401
96	601048,630	2384073,430
участок 10		
99	601008,154	2384074,842
100	600993,575	2384075,351
66	601002,901	2384090,427
65	601013,826	2384083,452

Расчетная таблица площадей земельных участков

№ стр.	Проектируемые строения	Этаж.	Наименование нормативного документа	Общая площадь квартир, м ²	Нормативная (расчетная) площадь земельного участка, м ²	Проектная площадь земельного участка, м ²
1	4-х секционный жилой дом со встроенными помещениями общественного назначения	14-16	-	10903,2	5342,6	7194,54
2	4-х секционный жилой дом со встроенными помещениями общественного назначения	10-12	-	7788,0	4750,7	6402,16
3	3-х секционный жилой дом	18	СП 30-101-98	11377,0	4550,8	7256,73
4	Жилой дом	18	-	8097,5	3239,0	5889,33
5	4-х секционный жилой дом со встроенным детским садом	12	-	11292,0	6662,3	7356,07
7	Гараж на 100 машиномест	3-4	НПТ Алт. края	-	1400,0 - 1200,0	2644,63

Перечень земельных участков, образуемых и изменяемых при межевании

№ з/у	Строительный номер, адрес	Нормативная площадь земельного участка, м ²	Проектная площадь земельного участка, м ²	Способ образования земельного участка	Вид разрешенного использования по классификатору, код
1	-	5342,6	7194,54	перераспределение	2,6
2	-	4750,7	6402,16	перераспределение	2,6
3	-	4550,8	7256,73	перераспределение	2,6
4	-	3239,0	5889,34	перераспределение	2,6
5	-	6662,3	7356,07	перераспределение	2,6
6	-	-	3539,95	уточнение перераспределение	2,5
7	-	1400,0 - 1200,0	2644,63	перераспределение	3,1
8	-	-	163,28	перераспределение	3,1
9	-	-	154,05	перераспределение	3,1
10	-	-	179,08	перераспределение	3,1
11	ТОП	-	5013,02	новый участок	12,0

Условные обозначения

- Границы существующих земельных участков не подлежащих межеванию
- Границы земельных участков образованных и изменяемых при межевании
- Границы зон общего пользования
- Границы земельных участков прекращающих существование
- Границы проекта планировки
- Красные линии
- Кадастровый номер земельного участка
- Кадастровый номер земельного участка прекращающего существование
- Номер характерной точки границ земельных участков

					1621-ППИ 12.2017		
					Проект по внесению изменений в проект планировки и проект межевания застроенной территории ограниченной улицей Советской Армии, улицей Курской, улицей Виттебской, ул. Матросова		
ИЗМ.	КОЛ.УЧ.	ЛИСТ	№ ДОК.	ПОДПИСЬ	ДАТА		
						Проект межевания	
						СТАДИЯ	
Выполнил						ЛИСТ	
ГИАП						ЛИСТ	
Вершинина						ЛИСТ	
Ломакин						ЛИСТ	
Чертёж межевых границ						000 "Альфа-Проект"	
М 1:1000						г. Барнаул	
Каталог координат							