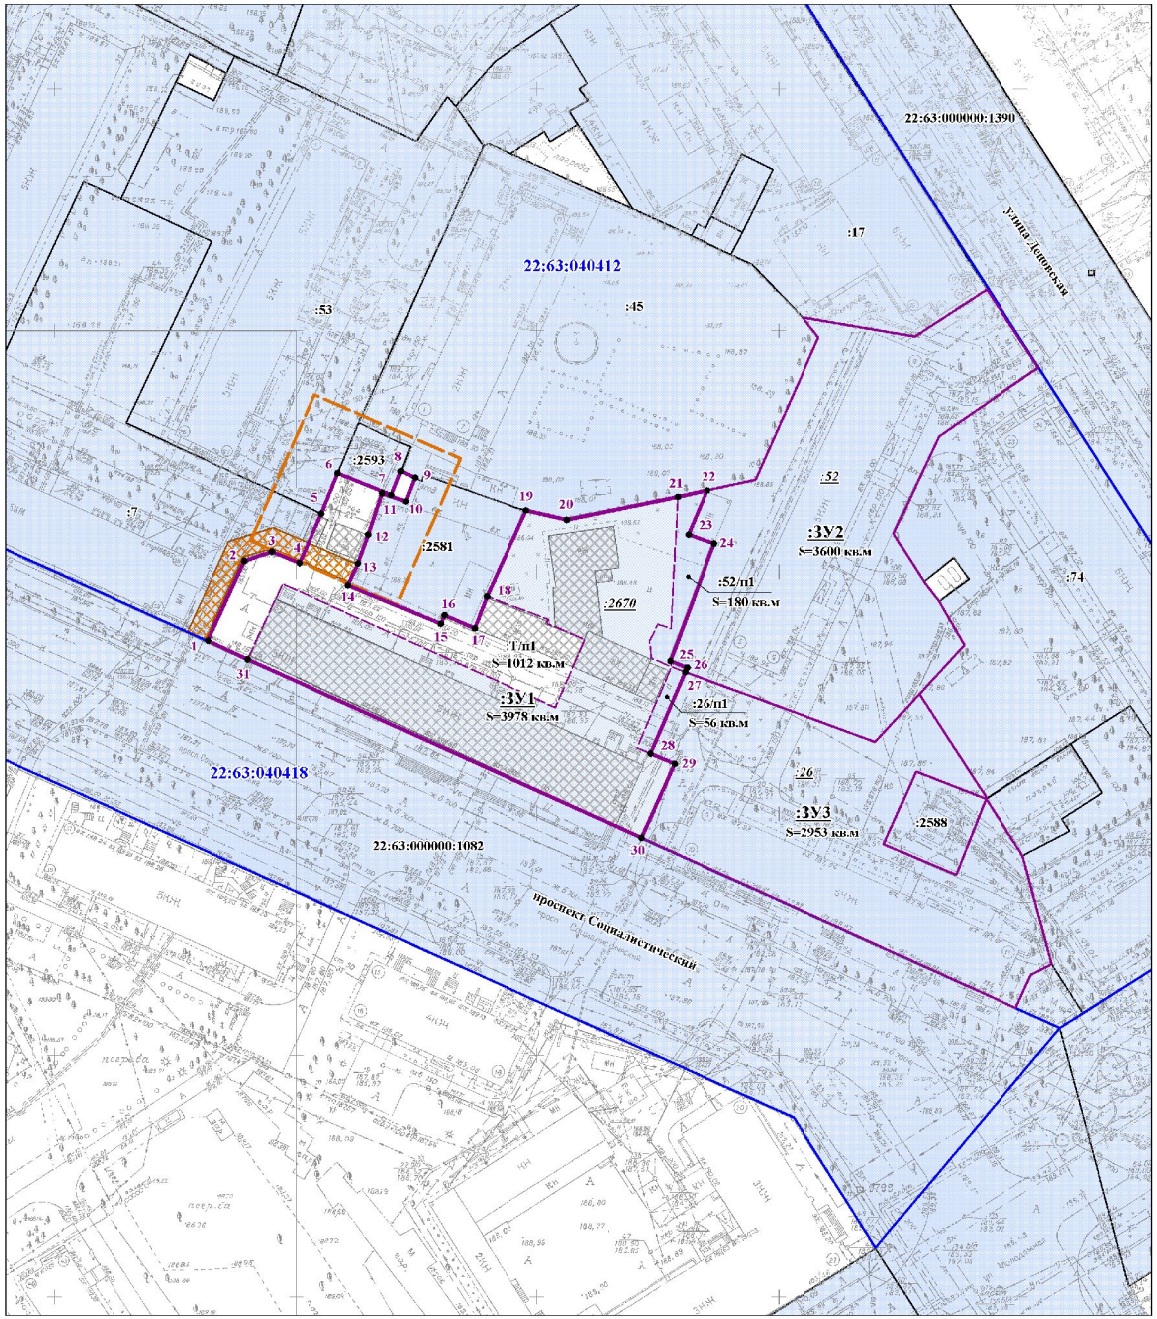

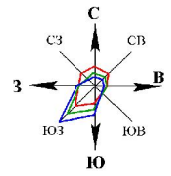

Условные обозначения:

- • 1 - характерная точка границы
- - граница территории, в отношении которой вносятся изменения в проект межевания территории
- - земельный участок, прошедший кадастровый учет
- - граница земельного участка, прекращающая существование
- - граница земельного участка, образуемого путем перераспределения
- - объекты капитального строительства
- - проезд общего пользования
- - граница защитной зоны объекта культурного наследия
- :2581 - кадастровый номер земельного участка
- :2670 - кадастровый номер земельного участка, прекращающий существование
- 22:63:040412 - номер кадастрового квартала
- - граница кадастрового квартала
- - красная линия
- :ЗУ1 - обозначение образуемого земельного участка
- :1/п1 - территория, находящаяся в государственной собственности, подлежащая перераспределению
- S=3978 кв.м - площадь земельного участка

СОГЛАСОВАНО

Взам. инв. №

Подп. и дата

Инв. № подл.

Изм.	Кол.уч.	Лист	№док.	Подп.	Дата

Проект по внесению изменений в проект межевания застроенной территории городского округа - города Барнаула Алтайского края в границах кадастрового квартала 22:63:040412, ограниченного улицей Деповской, улицей Молодежной, проспектом Социалистическим, проспектом Строителей

Гл. специалист	Л.Н. Егина	
Нач. ОКиЗ	Л.Н. Хамитова	
Разработал	Е.Б. Рудо	

ПРОЕКТ МЕЖЕВАНИЯ ТЕРРИТОРИИ

Стадия	Лист	Листов
ПМТ-2	1	1

Чертеж межевания территории
масштаб 1:500

МУП "Землеустройство и геодезия" г. Барнаула