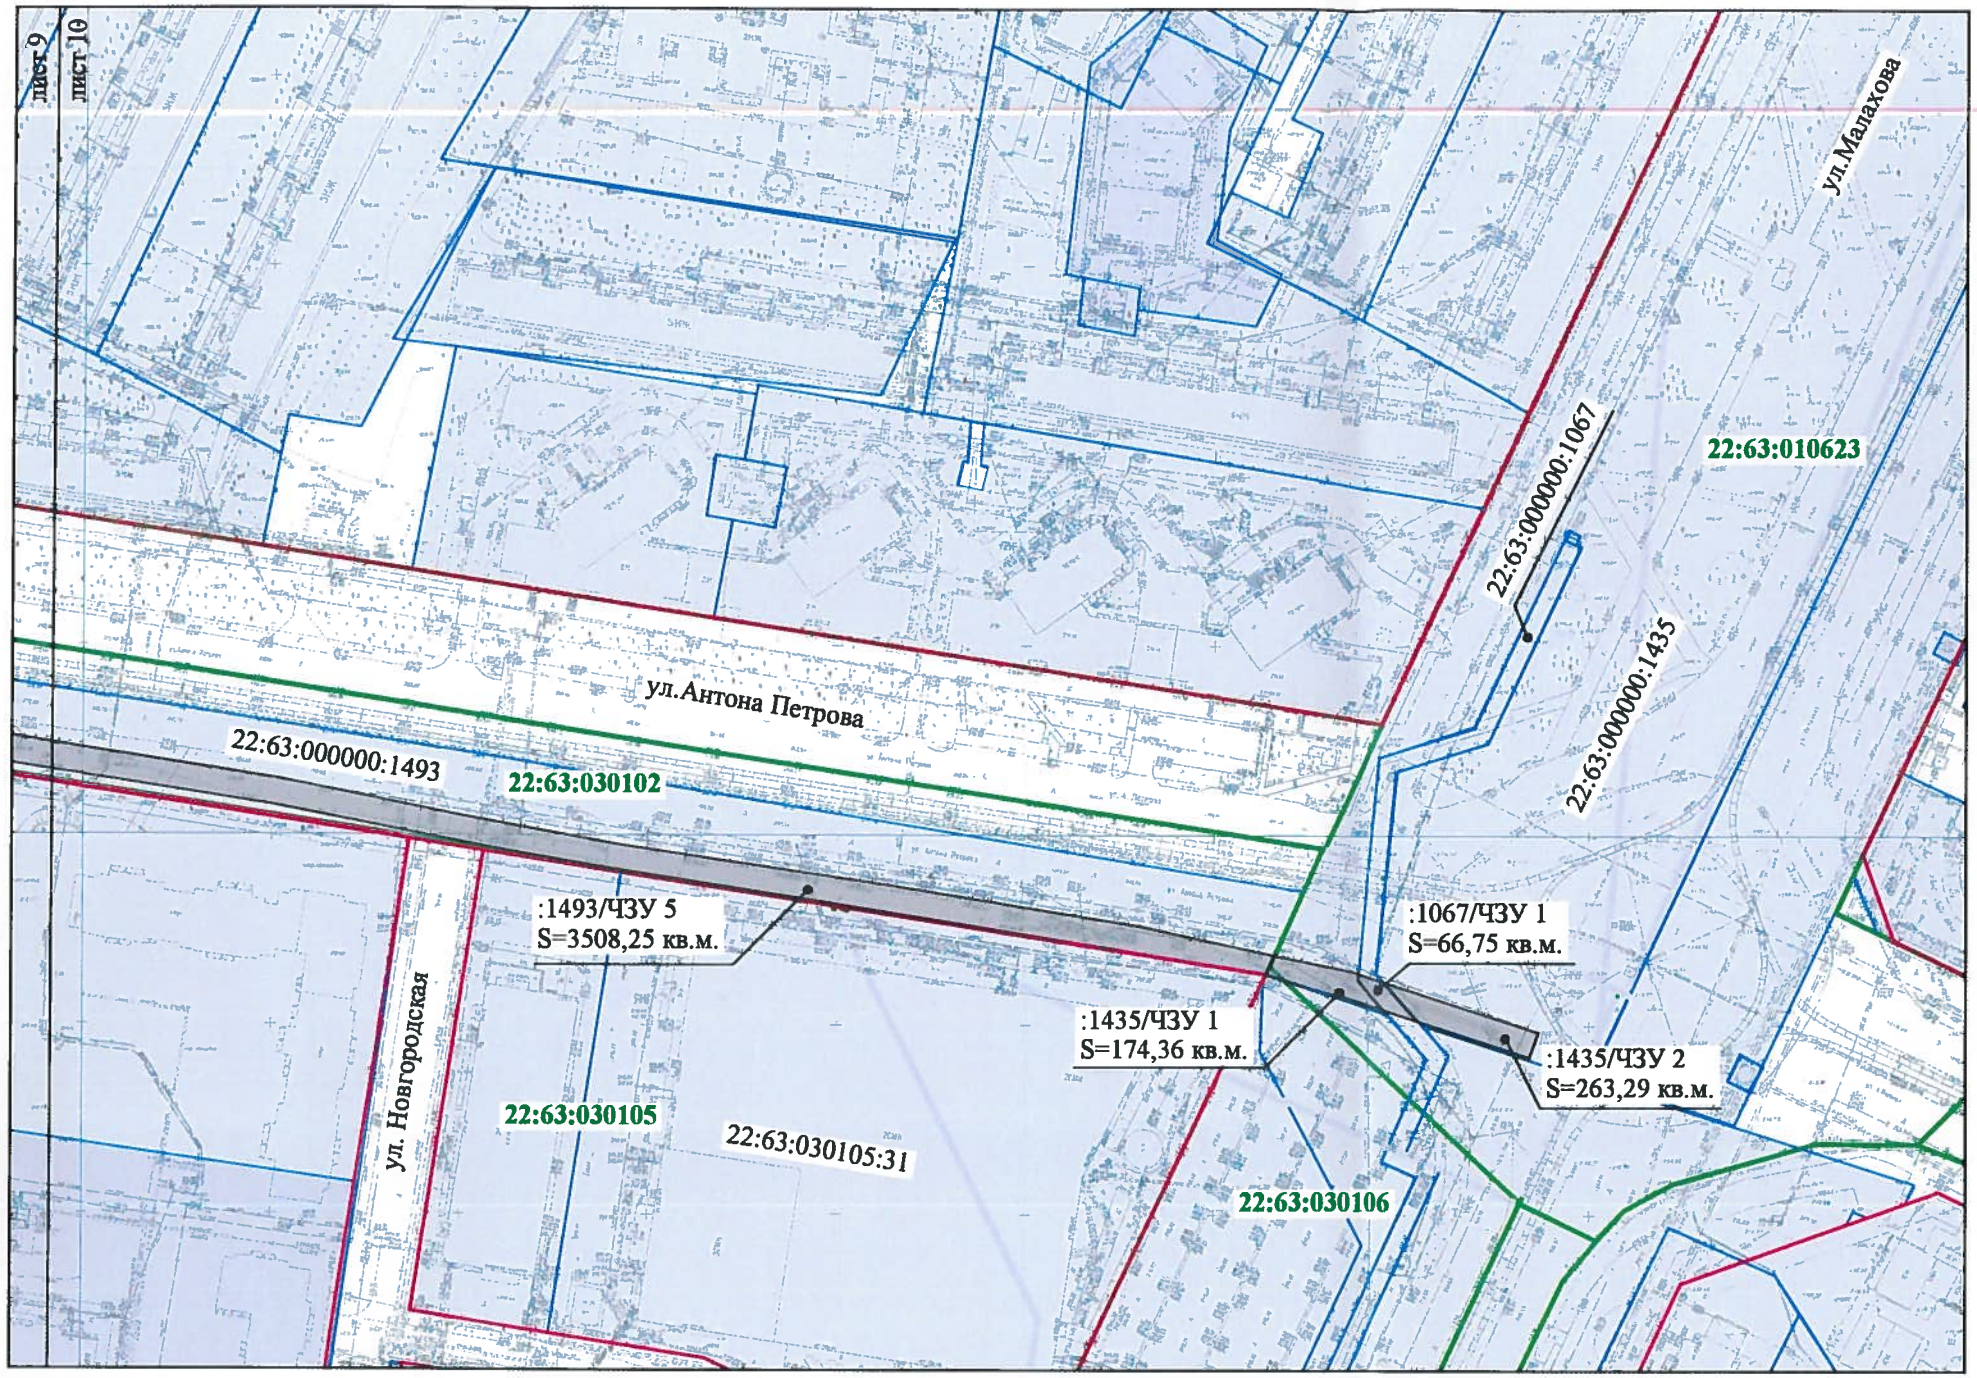

Условные обозначения

- Красные линии
- Земельный участок, имеющийся в ГКН сведения о границе которого достаточны для определения ее местоположения
- Граница кадастрового квартала
- Образованный земельный участок, сведения о границе которого достаточны для определения ее местоположения
- Характерная точка границы, сведения о которой позволяют однозначно определить ее местоположение на местности
- :1049/чзу1 Часть земельного участка
- :1493 Номер кадастрового участка
- 22:63:030101 Номер кадастрового квартала

изм.	№ уч	лист	№	подпись	дата
Руководитель		Зеленин			12.2016
Гл.спец.		Гусева			12.2016
Инженер		Макарейкина			12.2016

А-09417-2016-ПМ

Проект планировки, проект межевания территории для реконструкции линейного объекта: "Водовод Д-600 мм по ул. А.Петрова, от ул. Малахова до ул. Попова" в городе Барнауле

Заявитель: ООО "БАРНАУЛЬСКИЙ ВОДОКАНАЛ"

стадия	лист	листов
П	11	

План межевых границ М 1:2000

МУП "Архитектура" г. Барнаула