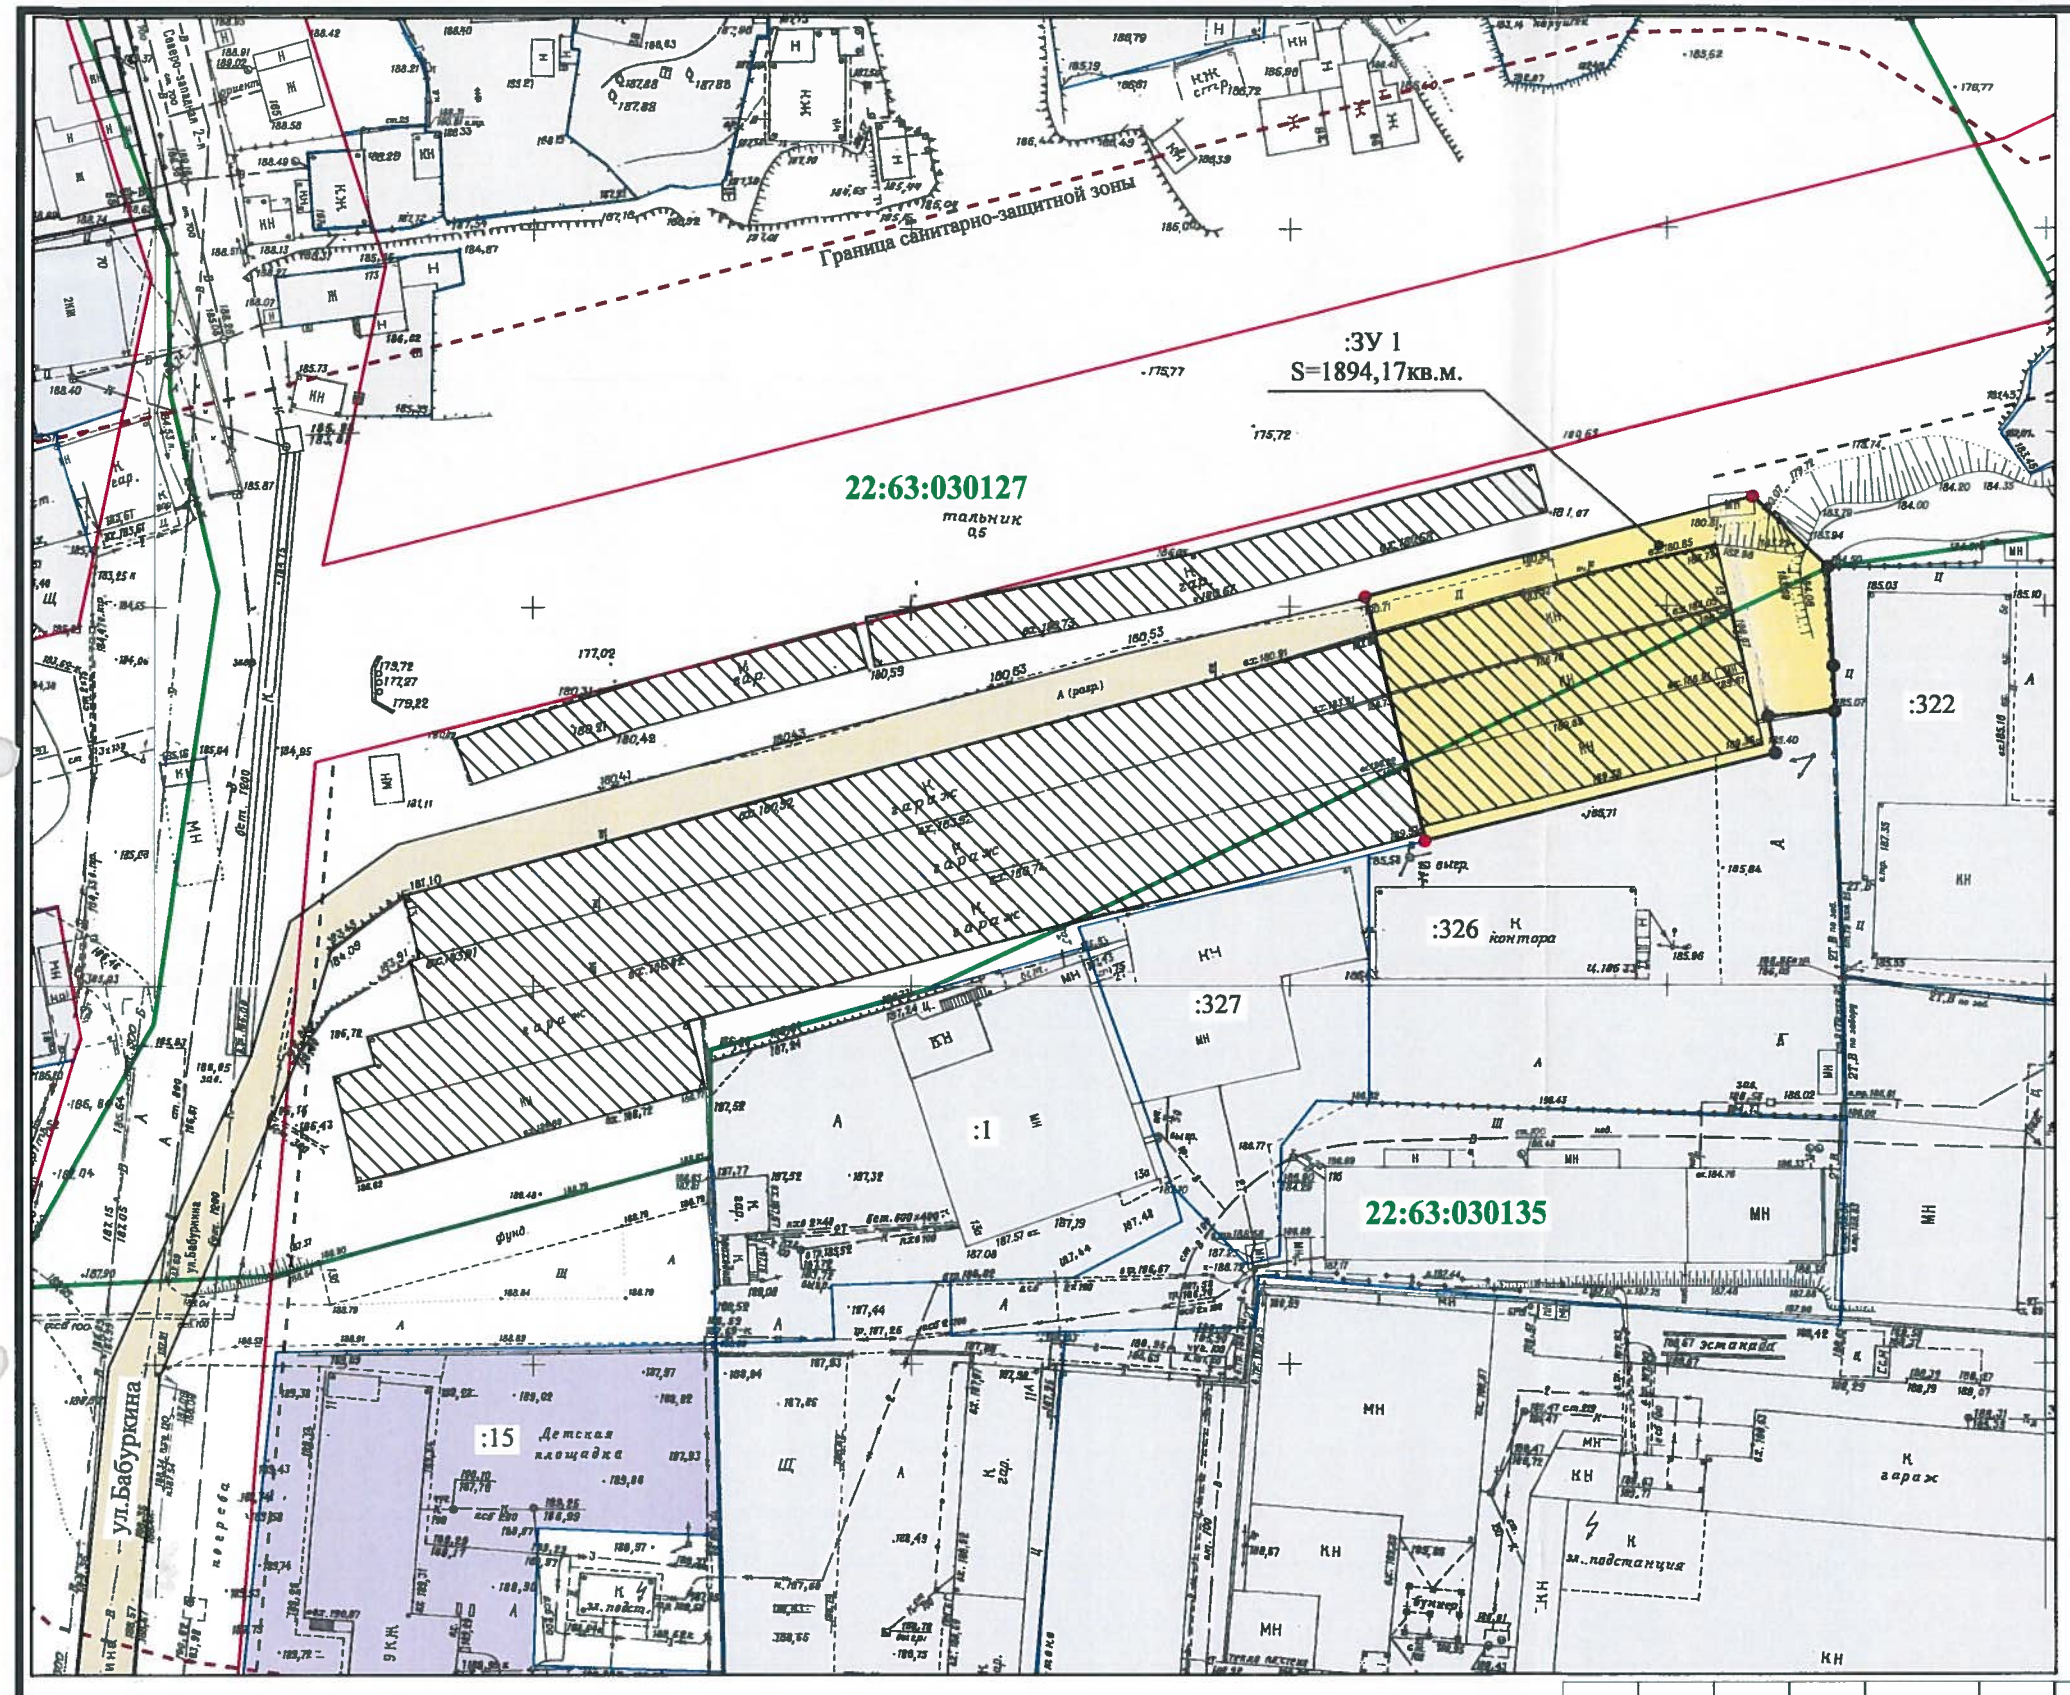

Условные обозначения

- Граница кадастрового квартала
- Красные линии
- Земельные участки не подлежащие межеванию
- Границы земельного участка,утвержденные проектом межевания МК-1/11-22:63:030135-ПМ
- Застроенная территория, требующая уточнения при межевании
- Объекты капитального строительства
- Граница охранной зоны, зоны санитарной охраны инженерных сетей
- Характерная точка границы существующая/вновь образованная
- Существующий проезд
- :ЗУ1 Образуемый земельный участок
- 22:63:030135 Номер кадастрового квартала

изм.	№ уч	лист	№	подпись	дата
Руководитель		Зеленин			09.2017
Гл.спец.		Гусева			09.2017
Инженер		Королева			09.2017

А-04846-2017-ПМ

Проект по внесению изменений в проект межевания застроенной территории в границах кадастровых кварталов 22:63:030127, 22:63:030135 ограниченных улицей Бабуркина, улицей Автотранспортной, улицей Сельскохозяйственной в г.Барнауле (квартал 997)

стадия	лист	листов
П	3	

План межевых границ М 1:1000

МУП "Архитектура" г. Барнаула