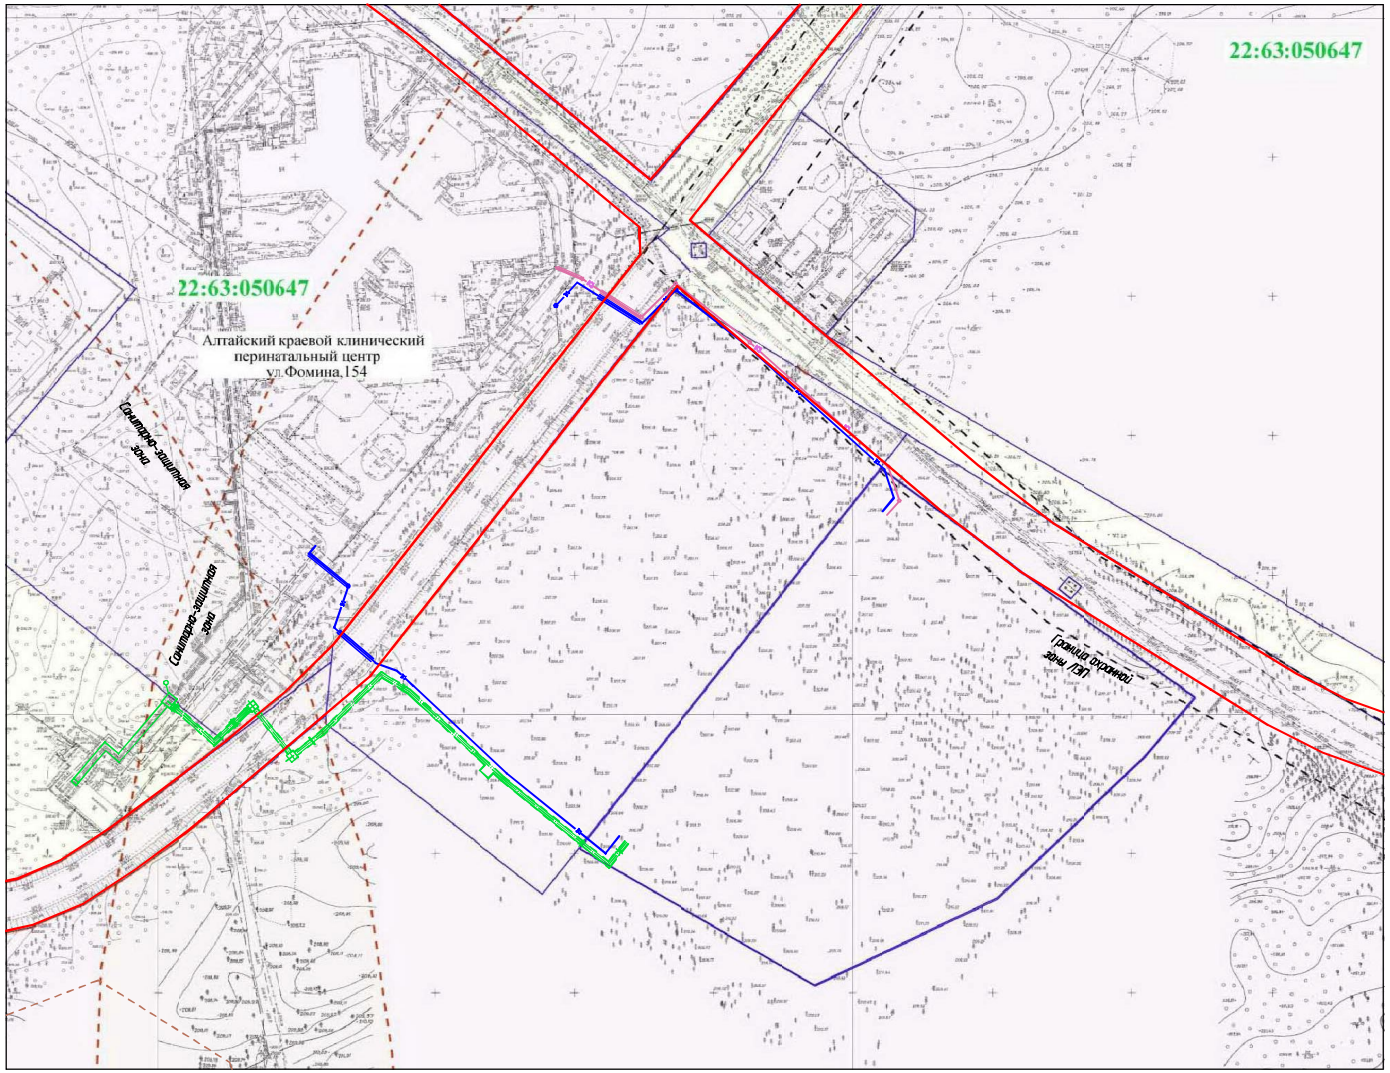

Условные обозначения:

- Красные линии
- Граница кадастрового квартала
- Кадастровые участки
- Граница охранной зоны/зоны санитарной охраны инженерных сетей
- Санитарно-защитная зона

22:63:050647 Номер кадастрового квартала

В1 – сети водоснабжения

К1 – сети канализации

– тепловые сети

Изм.	Кол.уч.	Лист	N° док.	Подпись	Дата
Разработал		Старых			
Нач. маст.		Дейнес			
ГИП		Старых			

813-031-17-ППТ

для строительства сетей инженерно-технического обеспечения объекта: "Строительство центра медицинской реабилитации ортопедо-травматологического профиля" по адресу: тракт Змеиногорский, 36е в городе Барнауле.

Стадия	Лист	Листов
П	3	

Схема планируемого размещения линейного объекта М1:2000

АО "АЛТАЙКОММУНПРОЕКТ"
г. Барнаул

инв.N подл.	подпись и дата	взам. инв. N