

Экспликация зданий и сооружений

№п/п	Наименование	Этажность	Проект
1	Жилый дом усадебного типа	1-2	Индивидуальный
2	Учреждения и предприятия обслуживания	1-3	Индивидуальный
3	Врачебная амбулатория	1	Индивидуальный

Технико-экономические показатели

Баланс территории


№п/п	Территория	га	%
1	Жилой застройки	4,85	59
2	Общественно-деловой застройки	0,42	5
3	Общедо пользаования	2,93	36
4	Прочие	0	0
Итого:		8,20	100

- I квартал присадебных участков - 5;
- II квартал присадебных участков - 18;
- III квартал присадебных участков - 12;
- IV квартал присадебных участков - 9;
- V квартал присадебных участков - 17.

Условные обозначения:


- граница территории разработки проекта планировки
- граница кадастрового квартала
- номер кадастрового квартала 22:63:030219
- планируемые красные линии
- существующие линии отступа от красных линий в целях определения места допустимого размещения зданий, строений, сооружений
- объект капитального строительства под снос
- граница земельных участков
- примерная площадь земельного участка
- земельный участок, сведения о котором содержатся в ЕГРН
- зона зеленых насаждений
- номер квартала
- проезжая часть улицы
- пешеходная часть тротуара
- санитарный разрыв (линии железнодорожного транспорта)
- санитарно-защитная зона (по данным СанПиН)
- граница охранной зоны инженерных сетей

МАСШТАБ 1:1000

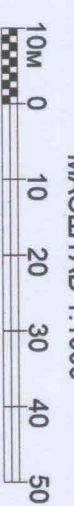

МКУ-00002-2018-ПП, ПМ

№ п/п	№ уч. лист	№ лист	годпись	дата	стадия	лист	листов
1	1	1	В.А. Баранов	24.12	ОСНОВНАЯ ЧАСТЬ ПРОЕКТА ПЛАНИРОВОЙ ТЕРРИТОРИИ, ПОДЛЕЖАЩАЯ УТВЕРЖДЕНИЮ	36	70
Проект планировки и проект межевания территории в границах кадастрового квартала 22:63:030219, ограниченного улицей Девятинной, улицей Живописной, улицей Ливовой, улицей Клюквенной в городе Барнауле					Чертеж планировки территории МКУ "Архитектура города Барнаула" М 1:1000		

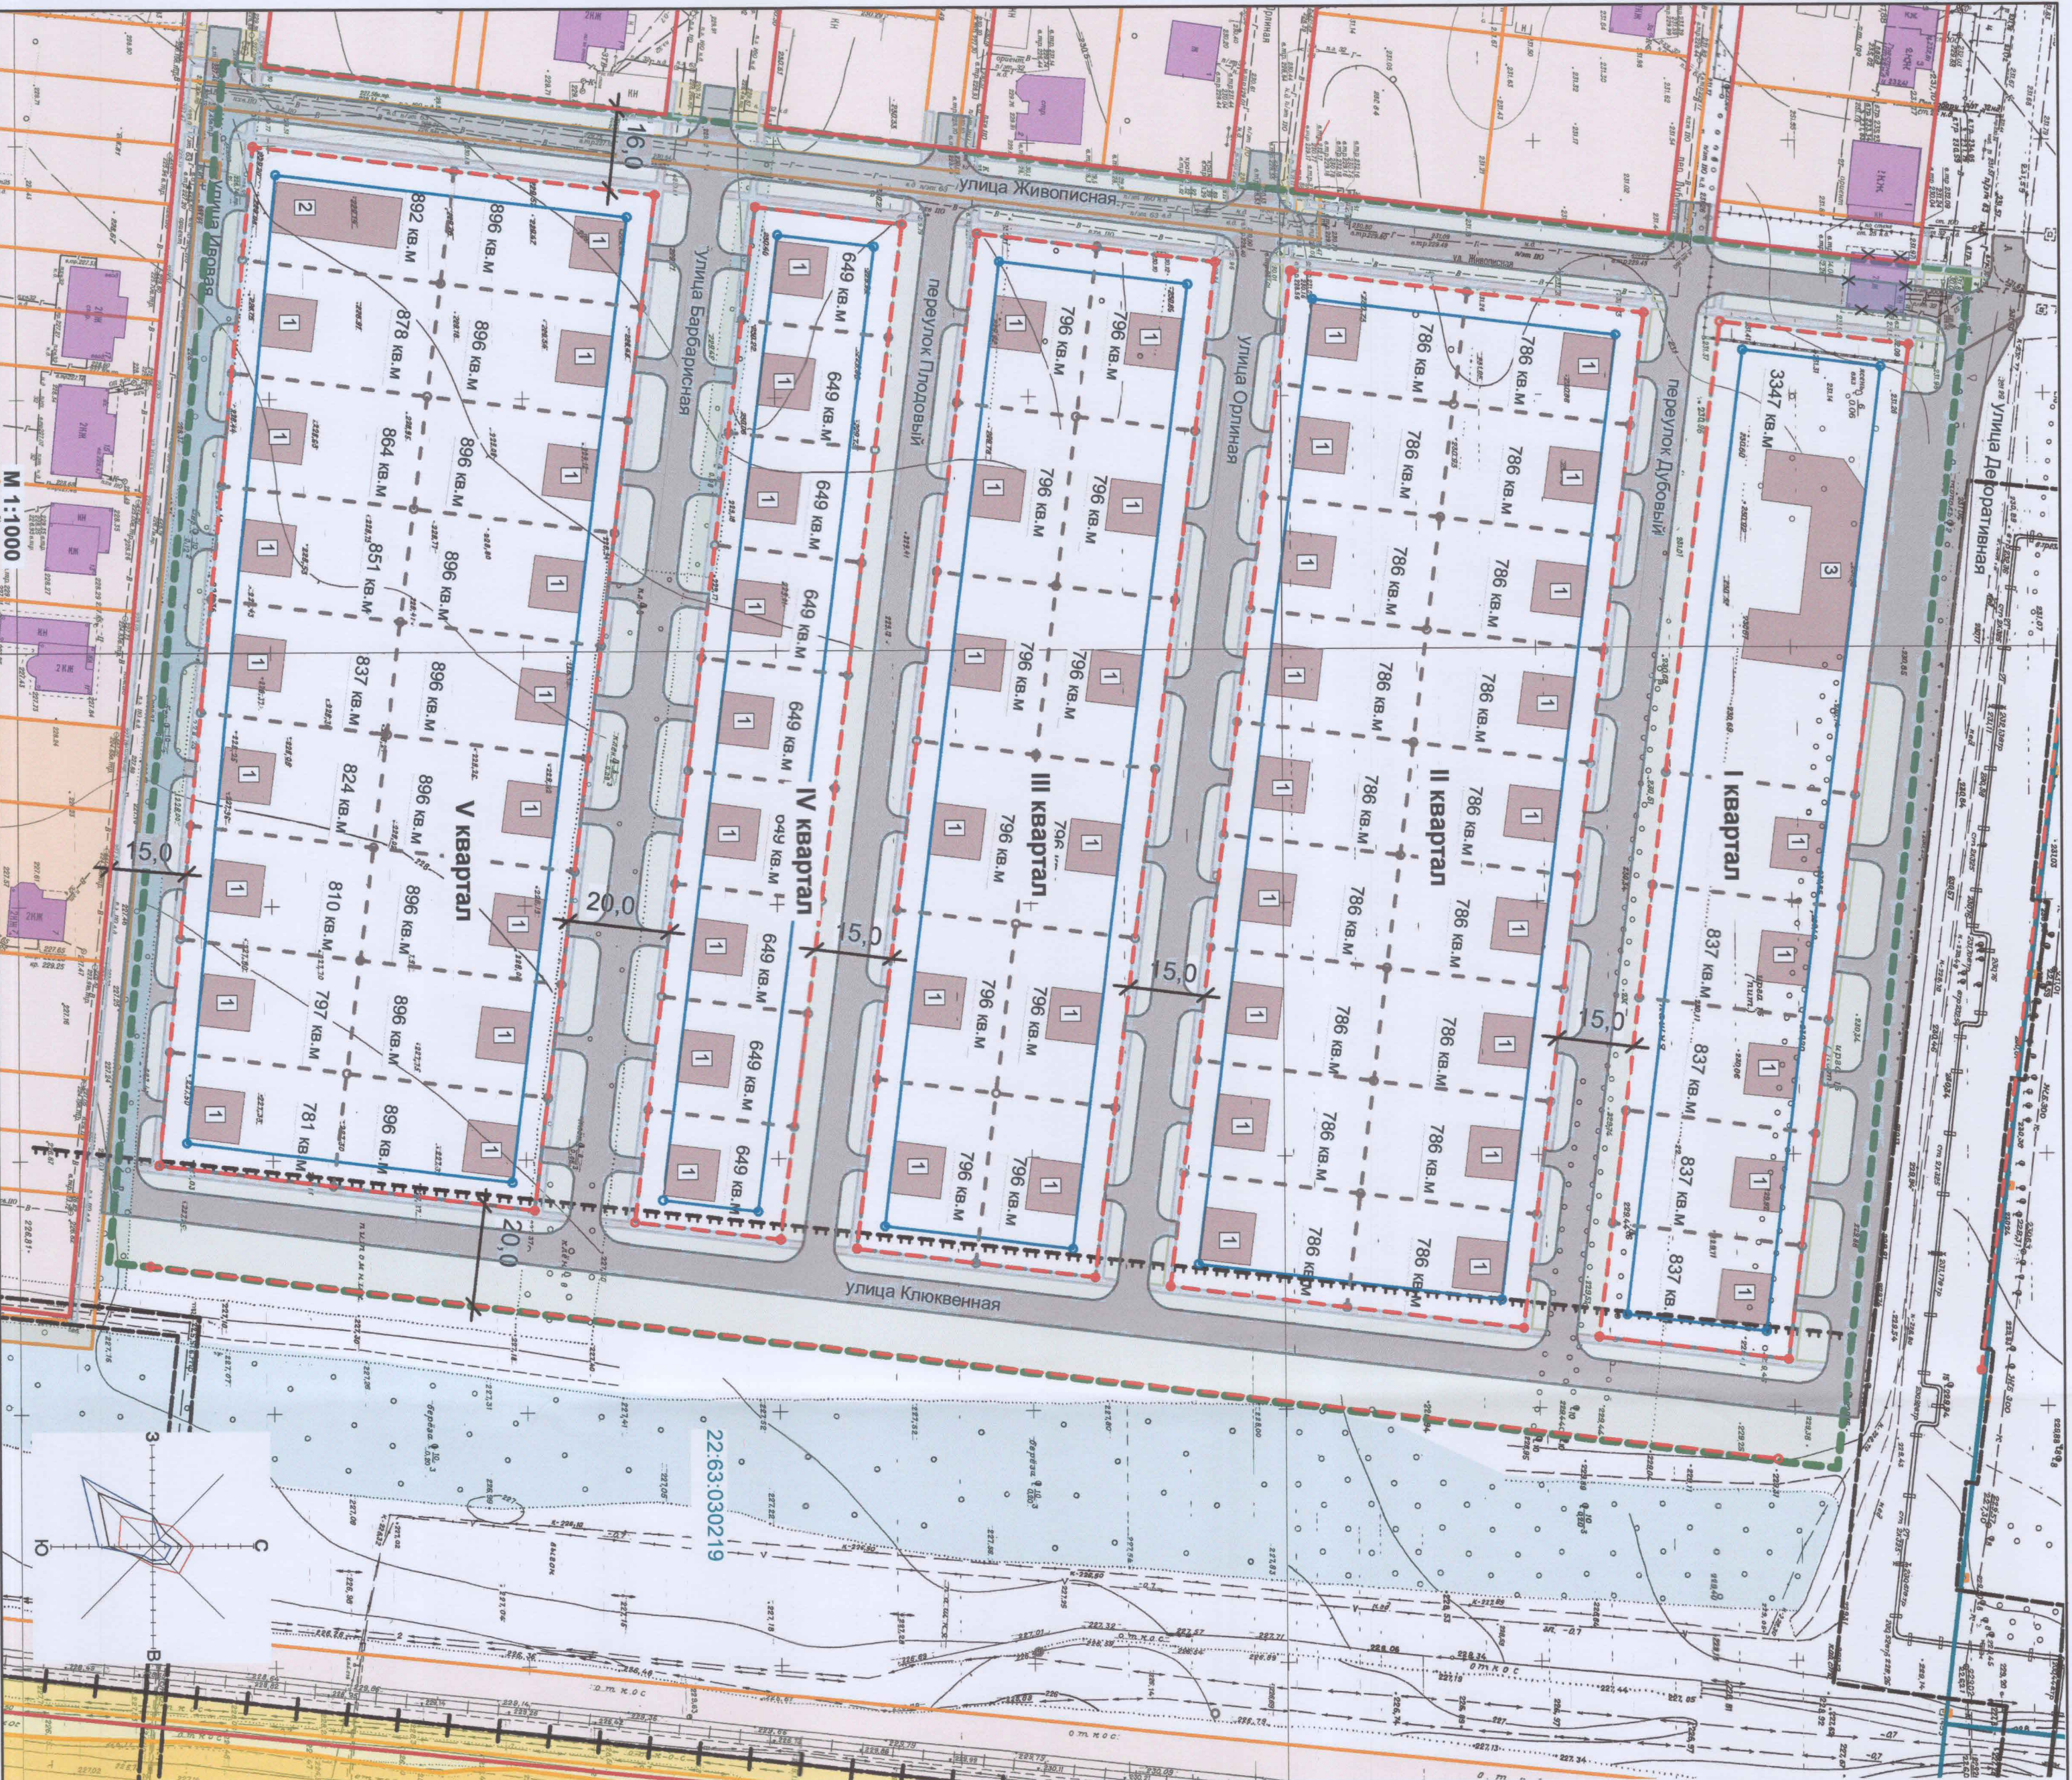

М 1:1000