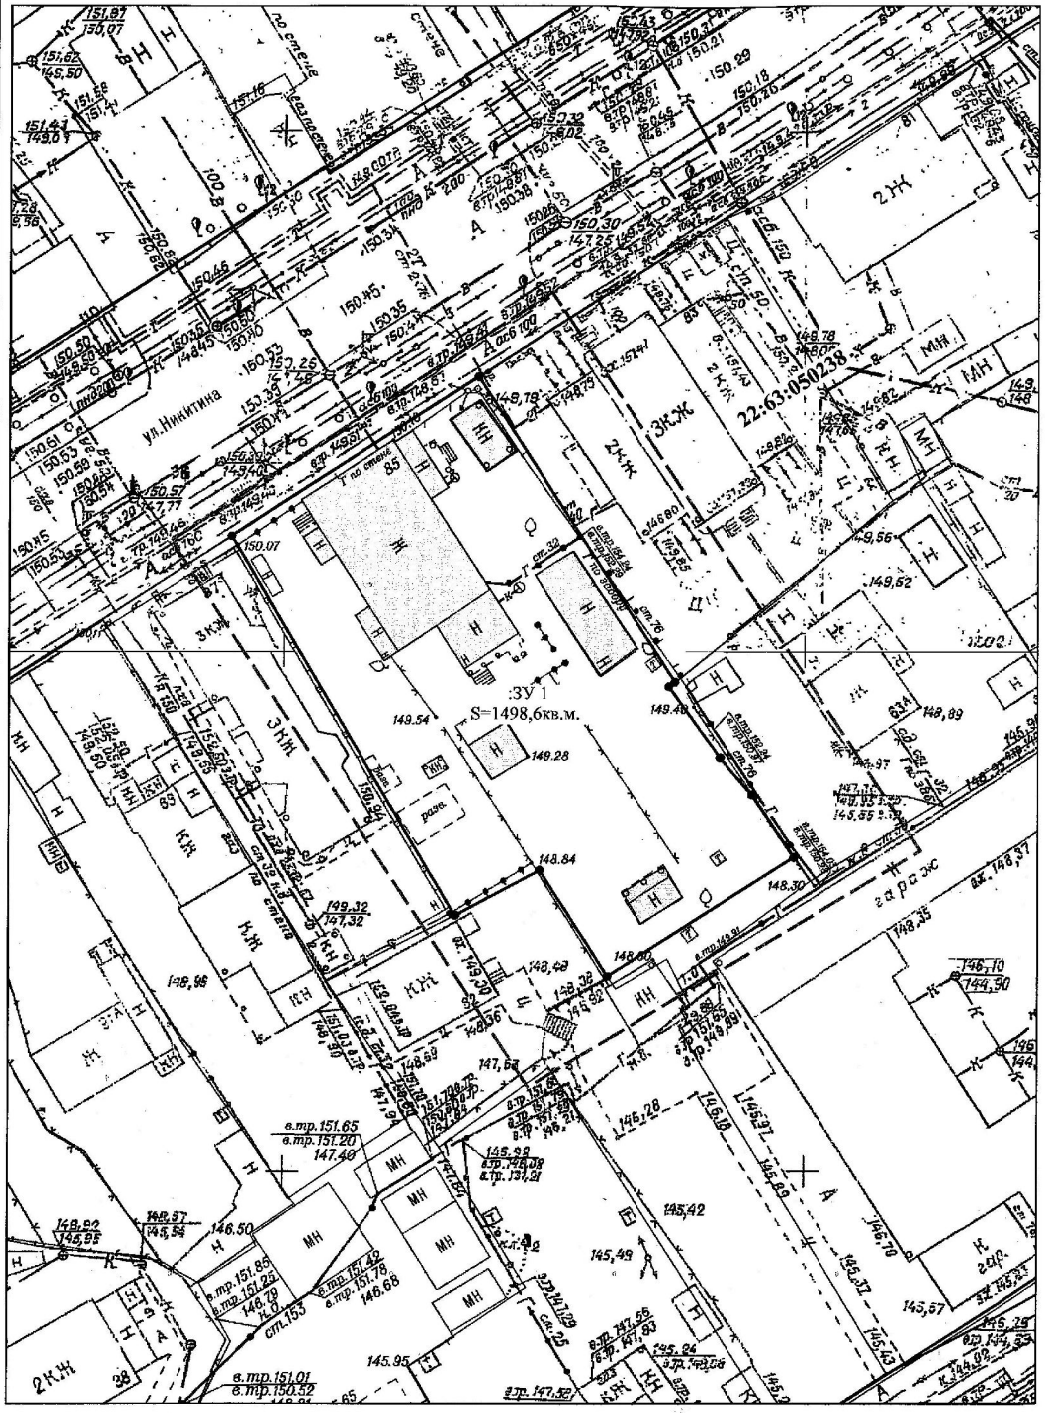

Условные обозначения

- Граница внесения изменений
- Граница кадастрового квартала
- Красные линии
- Характерная точка границы существующая/ вновь образуемая
- Объект капитального строительства
- Кадастровые участки

22:63:0250238 Номер кадастрового квартала

:ЗУ 1 Образуемый земельный участок

						А-08826-2017-ПМ
						Проект по внесению изменений в проект межевания застроенной территории в границах кад.кв. 22:63:050212,22:63:050219,22:63:050216,22:63:050224,22:63:050221,22:63:050228,22:63:050226, 22:63:0502133,22:63:05021230,22:63:050238,ограниченных ул.Партизанской, прос.Ленина, ул.Короленко, прос.Красноармейским в г.Барнауле (кв. 148,149,125,126,108,87,88,71,72)
изм.	№ уч	лист	№	подпись	дата	
Руководитель		Зеленин			01.2018	заявитель: Романов Е.И.
Гл.спец.		Гусева			01.2018	
Инженер		Королева			01.2018	

стадия	лист	листов
П	3	

Чертеж межевания территории М 1:500

МУП "Архитектура" г. Барнаула