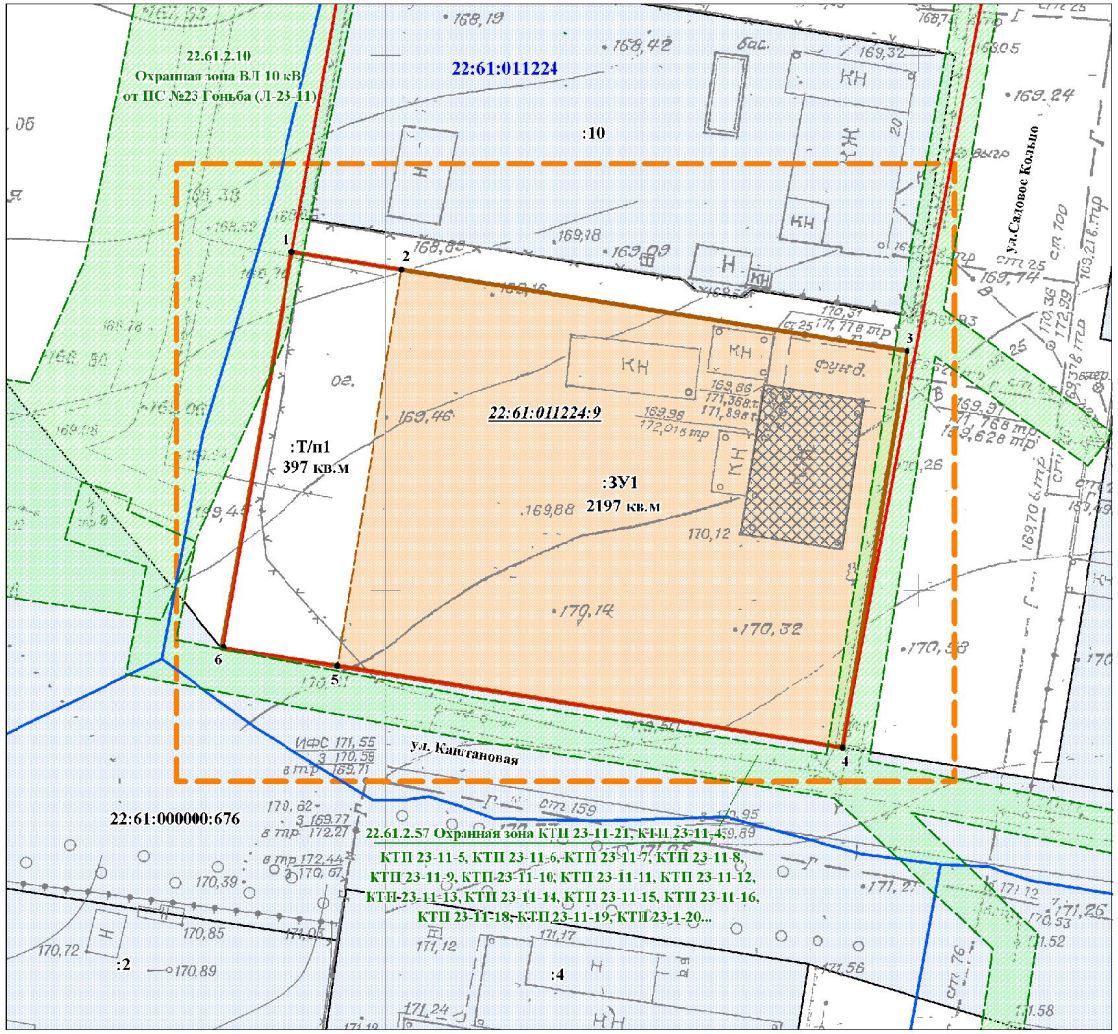

С
СЗ
СВ
З
В
ЮЗ
ЮВ
Ю

СИТУАЦИОННЫЙ ПЛАН

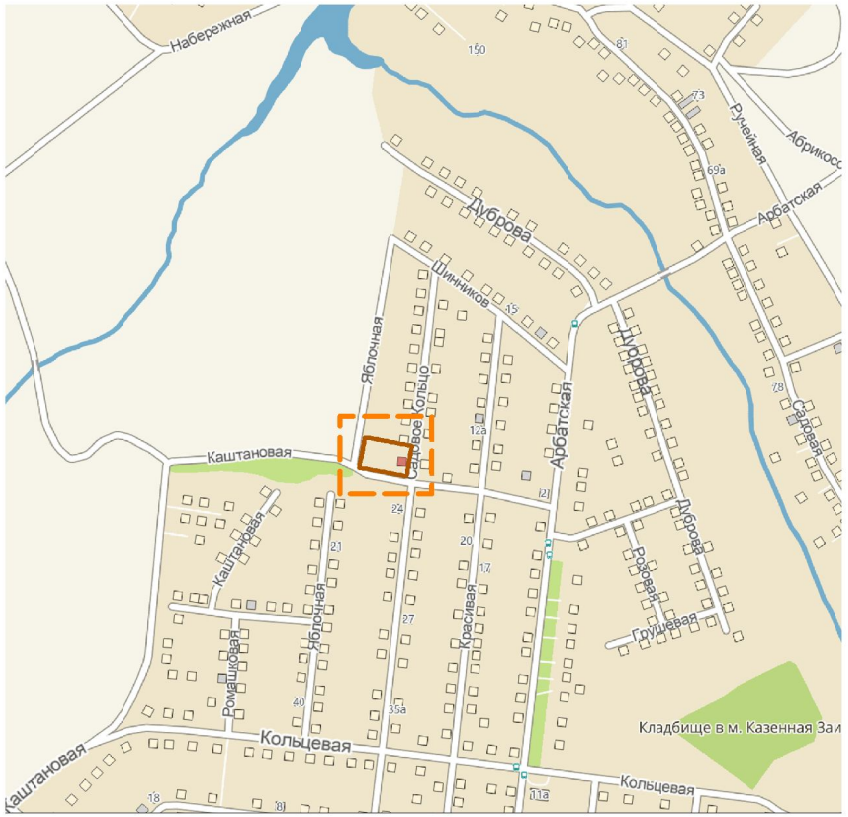

Условные обозначения:

- граница территории, в отношении которой осуществляется подготовка проекта по внесению изменений в проект межевания
- земельный участок с кадастровым номером 22:61:011224:9, подлежащий перераспределению
- граница земельного участка, образуемого путем перераспределения
- границы земельных участков, прошедших кадастровый учет
- жилой дом по адресу: ул. Садовое Кольцо, 22 / ул. Каштановая, 14
- граница зон с особыми условиями использования территории

22:61:000000:676 - кадастровый номер земельного участка, прошедшего кадастровый учет

22:61:011224:9 - кадастровый номер земельного участка, прекращающий существование

- граница земельного участка, прекращающая существование
- существующие красные линии
- граница кадастрового квартала

22:63:011224 - номер кадастрового квартала

:ЗУ1 - обозначение образуемого земельного участка

:Т/п1 - территория, находящаяся в государственной собственности, подлежащая перераспределению

:2197кв.м - площадь образуемого земельного участка

СОГЛАСОВАНО

Взам. инв. №

Подп. и дата

Инв. № подл.

Изм.	Кол.уч.	Лист	№док.	Подп.	Дата
Гл. специалист		Л.Н. Егина			
Нач. ОКиЗ		Л.Н. Хамитова			
Разработал		Е.Б. Рудо			

Проект по внесению изменений в проект планировки и проект межевания территории поселка Казенная Заимка городского округа - города Барнаула Алтайского края

ПРОЕКТ МЕЖЕВАНИЯ ТЕРРИТОРИИ

Стадия	Лист	Листов
ПМТ	1	2

Чертеж межевания территории
Ситуационный план
масштаб 1:500

МУП "Землеустройство и геодезия" г. Барнаула