


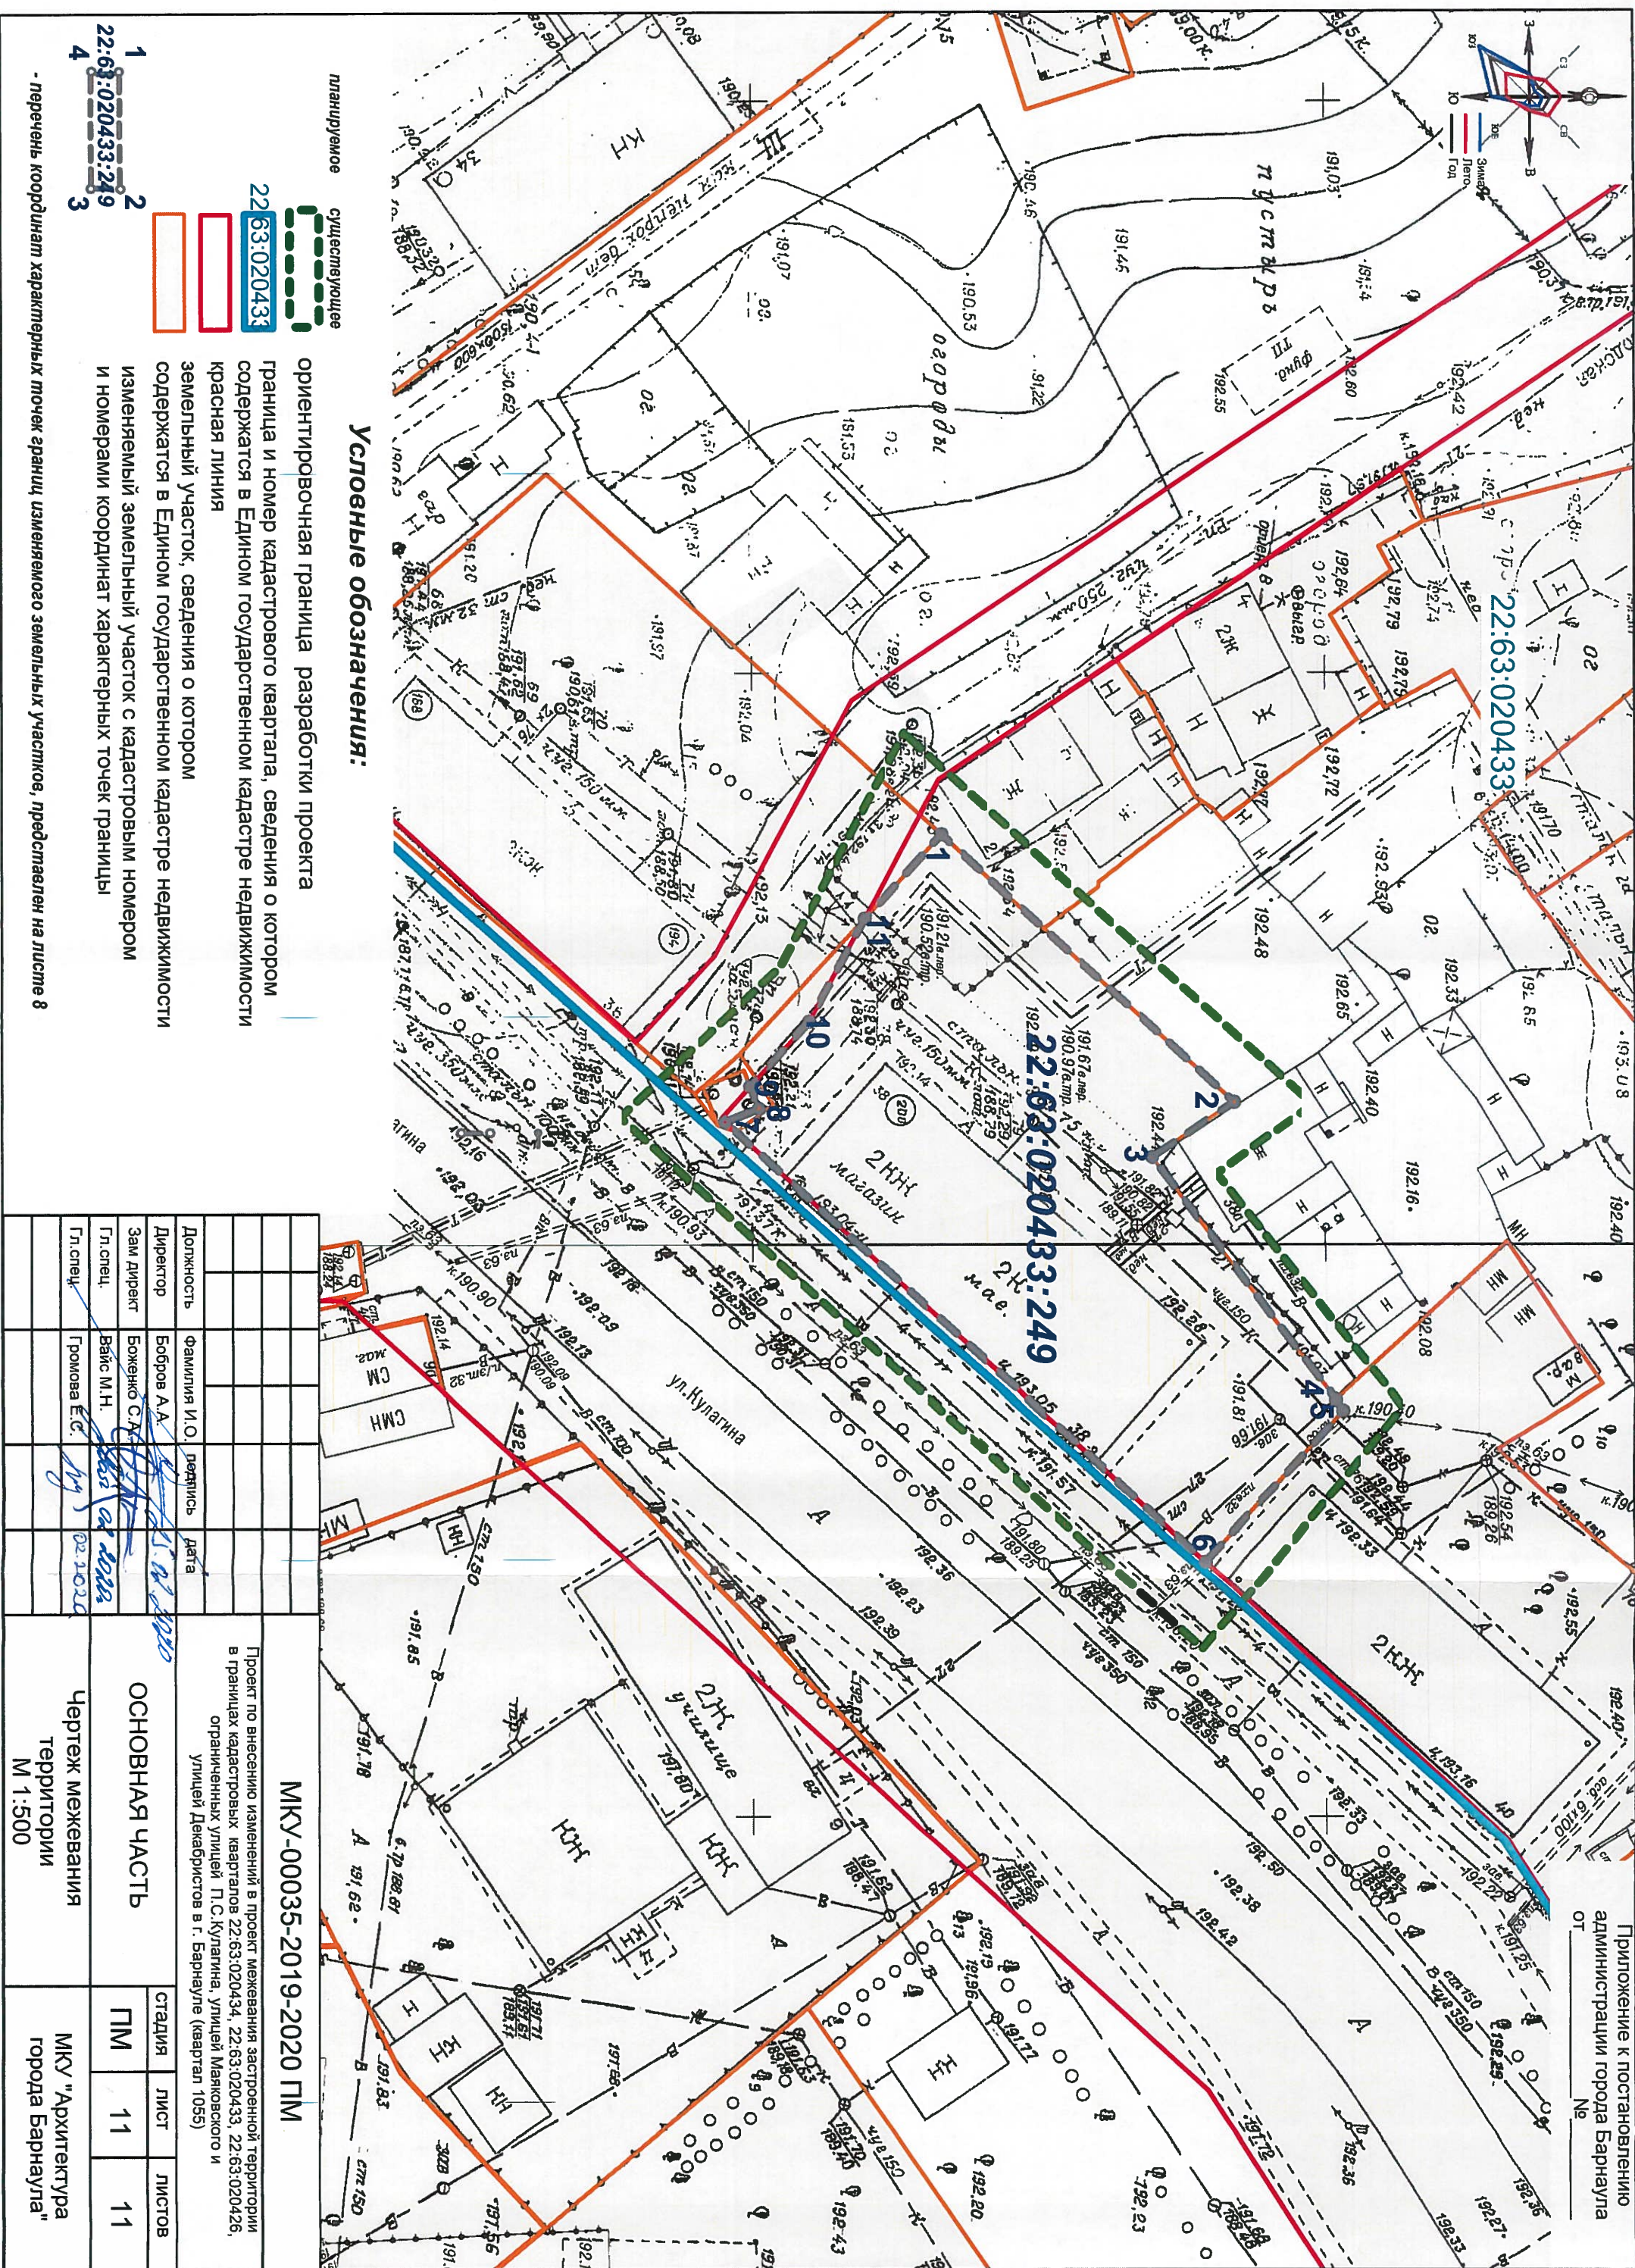

Приложение к постановлению администрации города Барнаула от №

МКУ-00035-2019-2020 ПМ		Проект по внесению изменений в проект межевания застроенной территории в границах кадастровых кварталов 22:63:020434, 22:63:020433, 22:63:020426, ограниченных улицей П.С. Кулагина, улицей Марковского и улицей Декабристов в г. Барнауле (квартал 1055)	
ОСНОВНАЯ ЧАСТЬ		Чертеж межевания территории М 1:500	
Должность	Фамилия И.О.	подпись	дата
Директор	Бобров А.А.		22.02.2020
Зам. директор	Божено С.А.		22.02.2020
Гл. спец.	Вайс М.Н.		22.02.2020
Гл. спец.	Громова Е.С.		22.02.2020
стадия		лист	листов
ПМ		11	11

Условные обозначения:

ориентировочная граница разработки проекта

граница и номер кадастрового квартала, сведения о котором содержатся в Едином государственном кадастре недвижимости

красная линия

земельный участок, сведения о котором содержатся в Едином государственном кадастре недвижимости

изменяемый земельный участок с кадастровым номером и номерами координат характерных точек границы

1 22:63:020433:249

2 22:63:020433:249

3 22:63:020433:249

4 22:63:020433:249

- перечень координат характерных точек границ, изменяемого земельного участка, представлен на листе 8