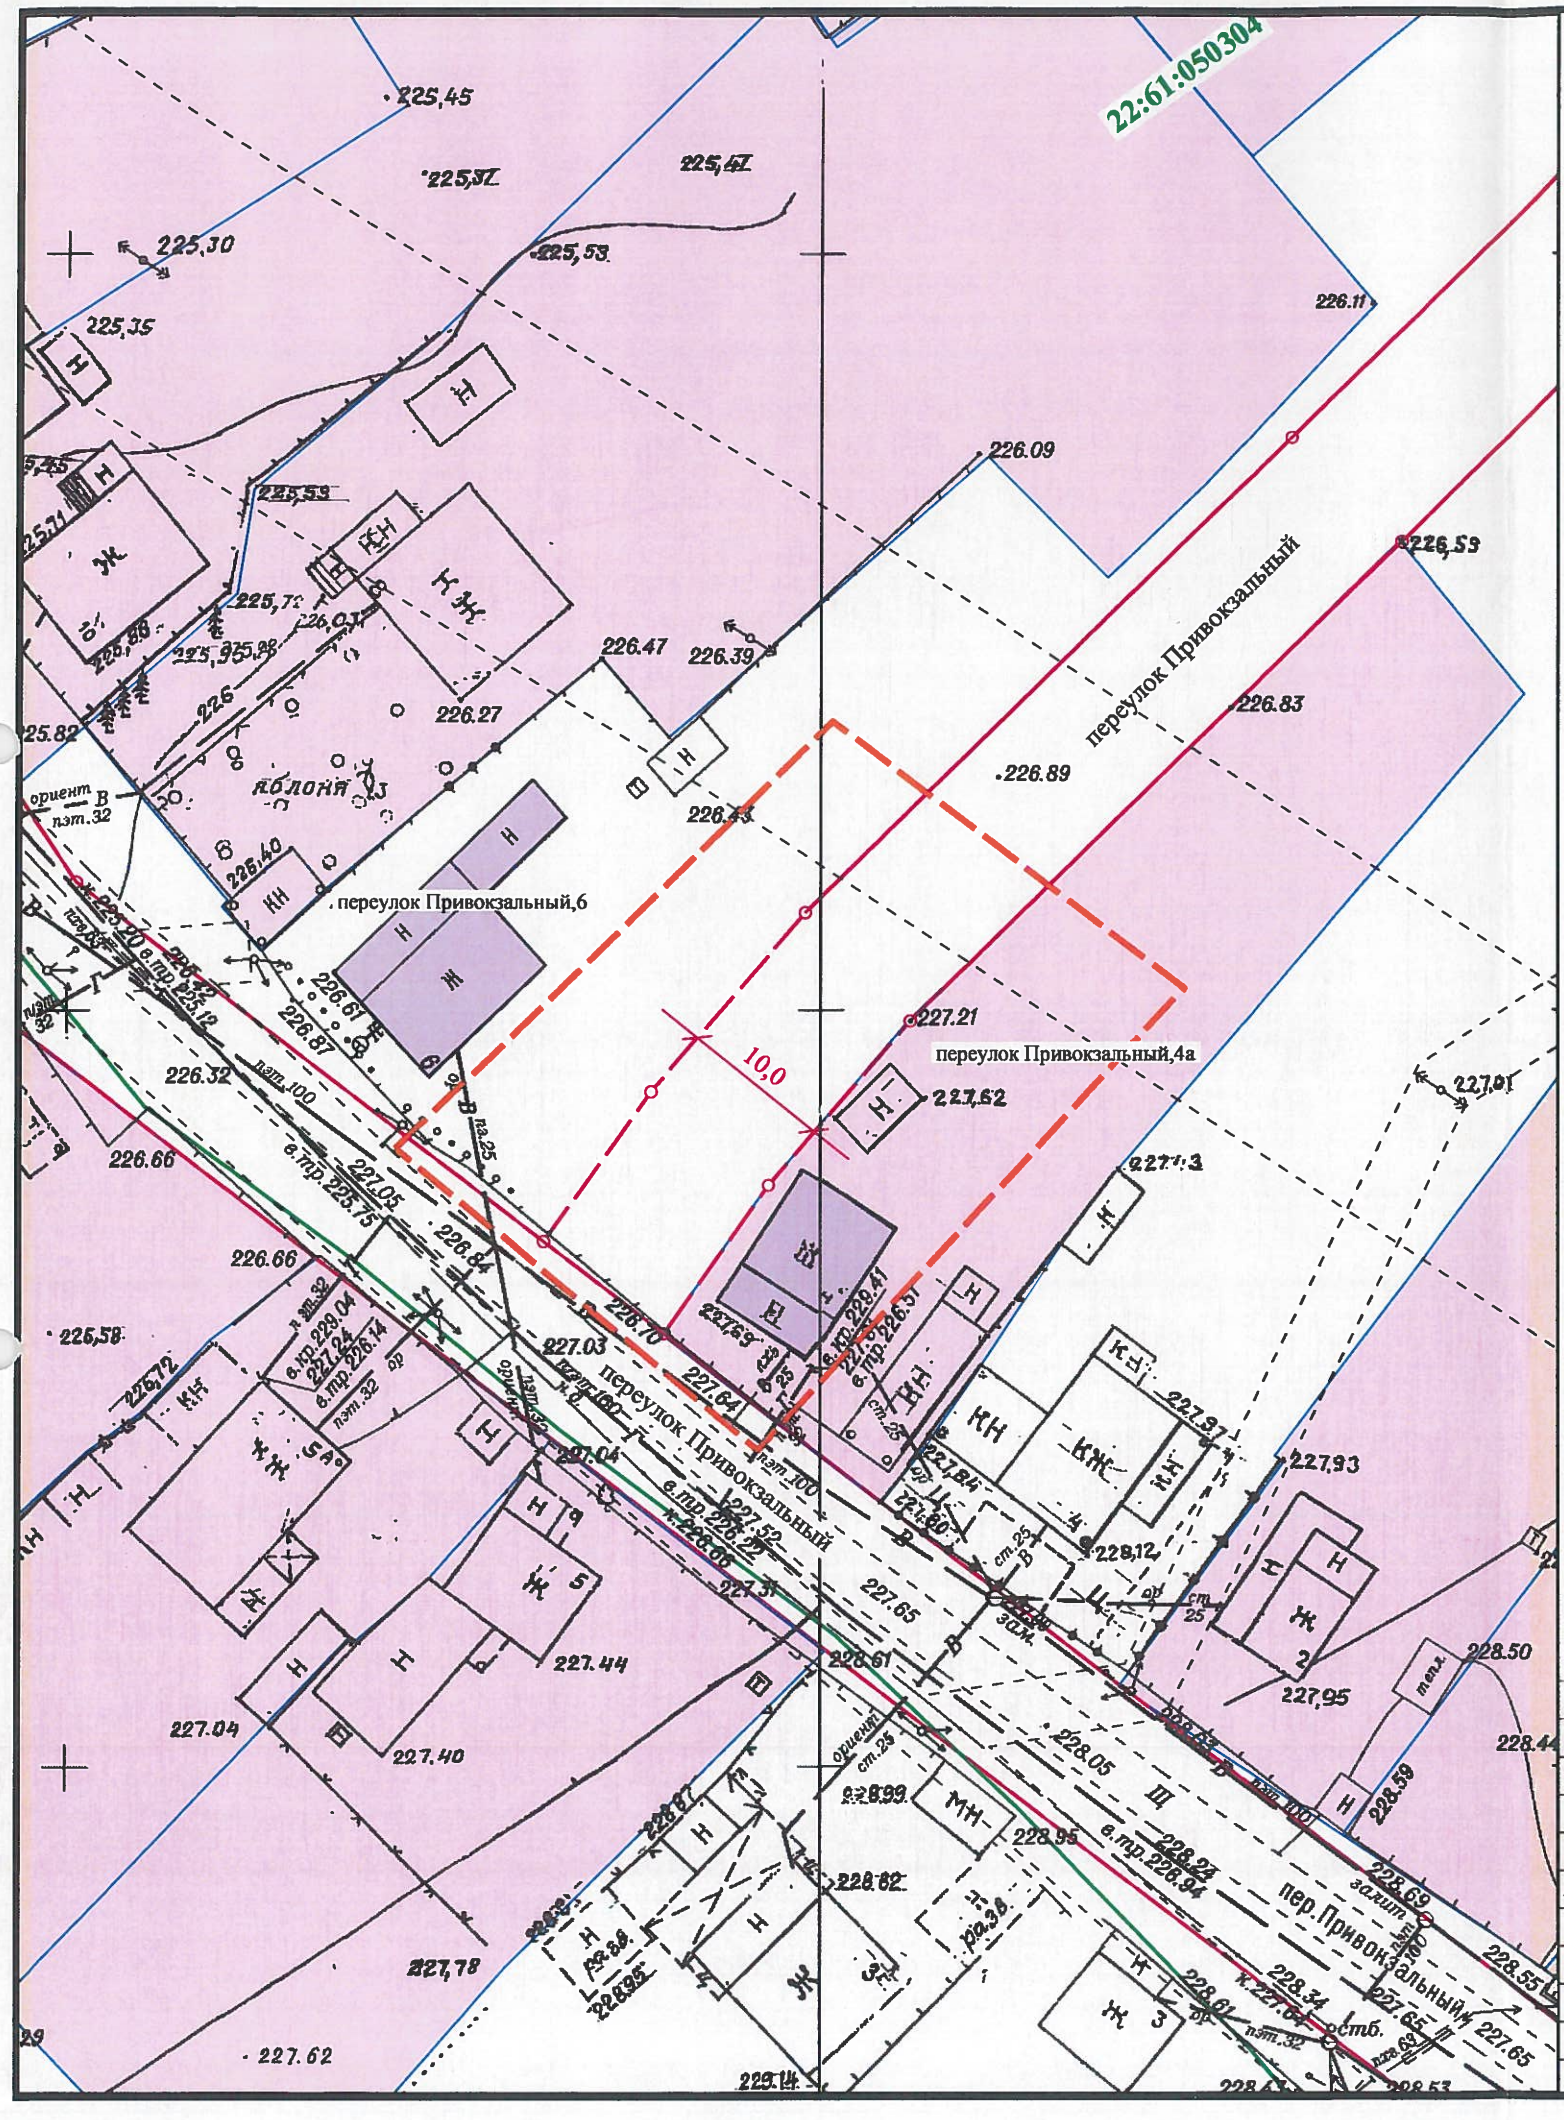

Условные обозначения

- Граница проектируемой территории
- Красные линии существующие
- Красные линии проектируемые
- Граница кадастрового квартала
- Граница охранной зоны / зоны санитарной охраны инженерных сетей
- Кадастровые участки
- Объект капитального строительства

22:61:050304 Номер кадастрового квартала

изм.	№ уч	лист	№	подпись	дата
Руководитель		Зеленин			07.2018
Гл.спец.		Гусева			07.2018
Инженер		Королёва			07.2018

А-03772-2018-ПМ

Проект межевания части территории в границах кадастрового квартала 22:61:050304 по адресам: переулок Привокзальный,4а,6 в поселке Ягодное города Барнаула

Заявитель: Банина О.М.

стадия	лист	листов
П	3	

План красных линий М 1:500

МУП "Архитектура" г. Барнаула