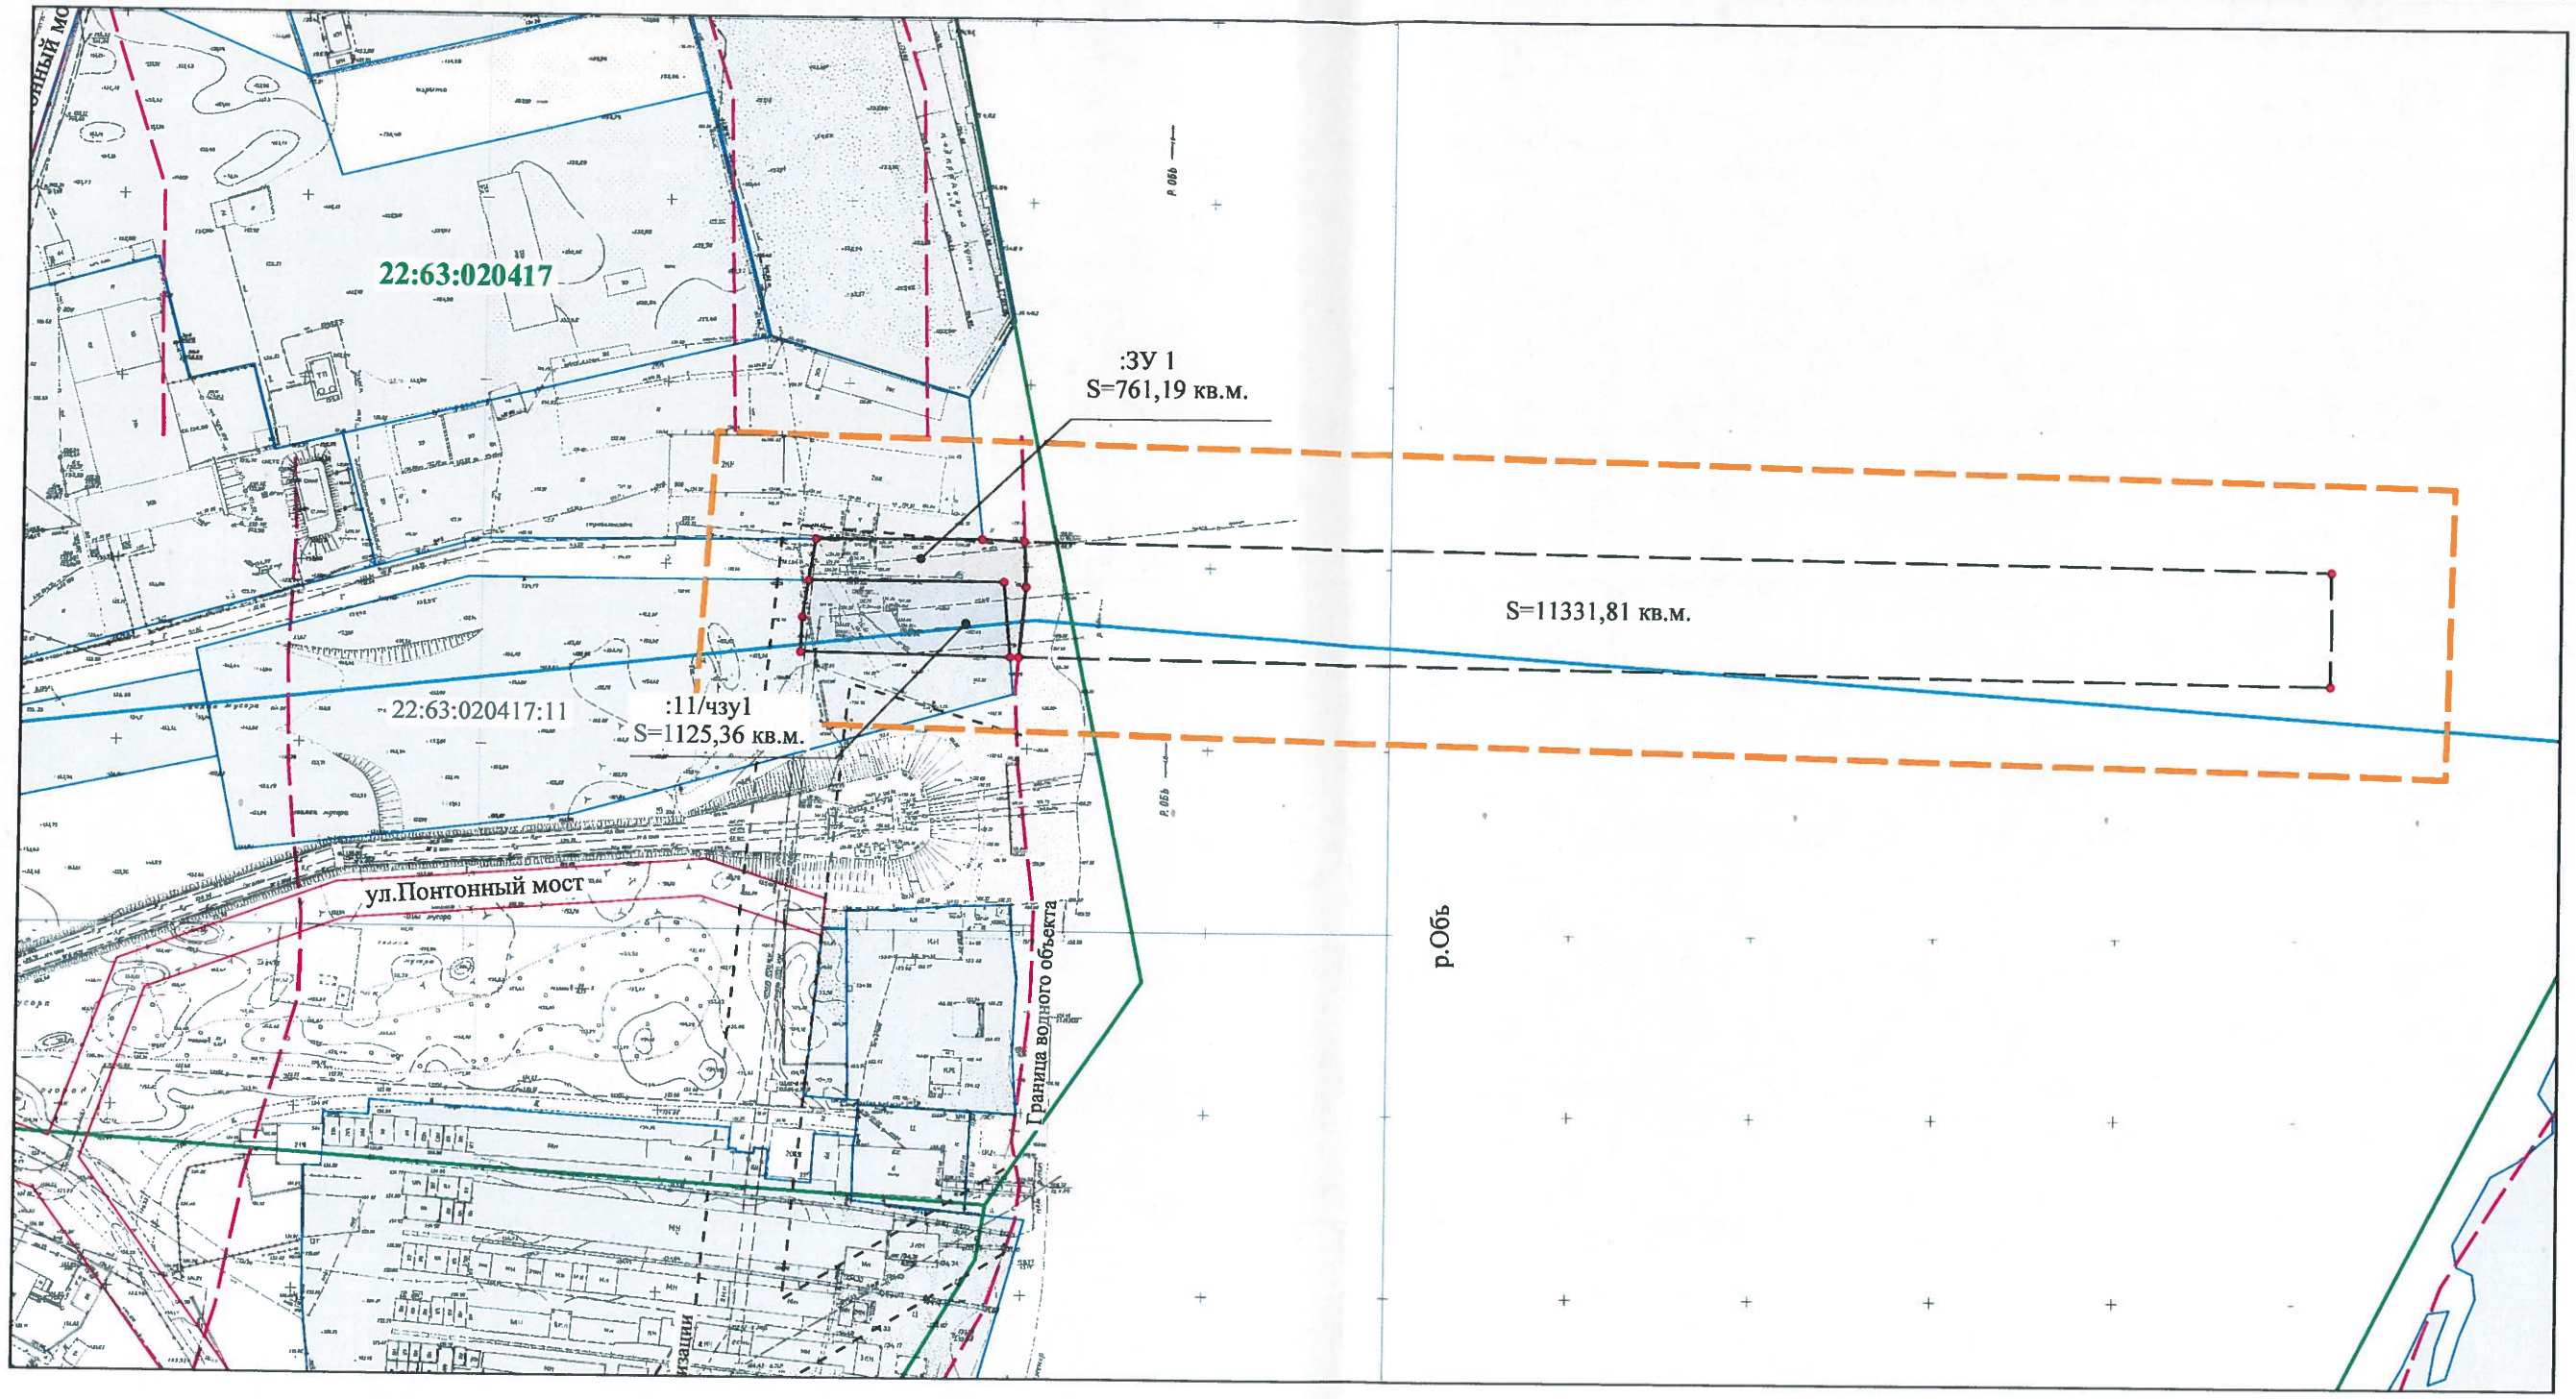

Условные обозначения

- Граница проектируемой территории
- Красные линии
- Граница кадастрового квартала
- Граница водоохранной зоны\прибрежной защитной полосы р.Обь
- Земельный участок, имеющиеся в ГКН сведения о границе которого достаточны для определения ее местоположения
- Образуемый земельный участок, сведения о границе которого достаточны для определения ее местоположения
- Характерная точка границы, сведения о которой позволяют однозначно определить ее местоположение на местности
- Граница части водного объекта для реконструкции водовыпуска с КОС-1

:ЗУ 1 Образуемый земельный участок

:11/чзу1 Часть земельного участка

:11 Номер кадастрового участка

22:63:020103 Номер кадастрового квартала

изм.	№ уч	лист	№	подпись	дата				
Руководитель		Зеленин			04.2019	А-01232-2019- ПМ			
Гл.спец.		Евтушенко			04.2019	Проект по внесению изменений в проект планировки и проект межевания территории для реконструкции линейного объекта: "Водовыпуски в р.Обь цеха ОСК-1 по ул.Степанова, 15" в рамках мероприятия "Обследование, проектирование и реконструкция водовыпуска с КОС-1"			
Гл.спец.		Гусева			04.2019	Заявитель: ООО"БАРНАУЛЬСКИЙ ВОДОКАНАЛ"	стадия	лист	листов
Инженер		Королева			04.2019		П	3	
						Чертеж межевания территории М 1:2000	МУП "Архитектура" г. Барнаула		