


БАРНАУЛ ПРОЕКТ МЕЖЕВАНИЯ

ЧЕРТЕЖ МЕЖЕВЫХ ГРАНИЦ

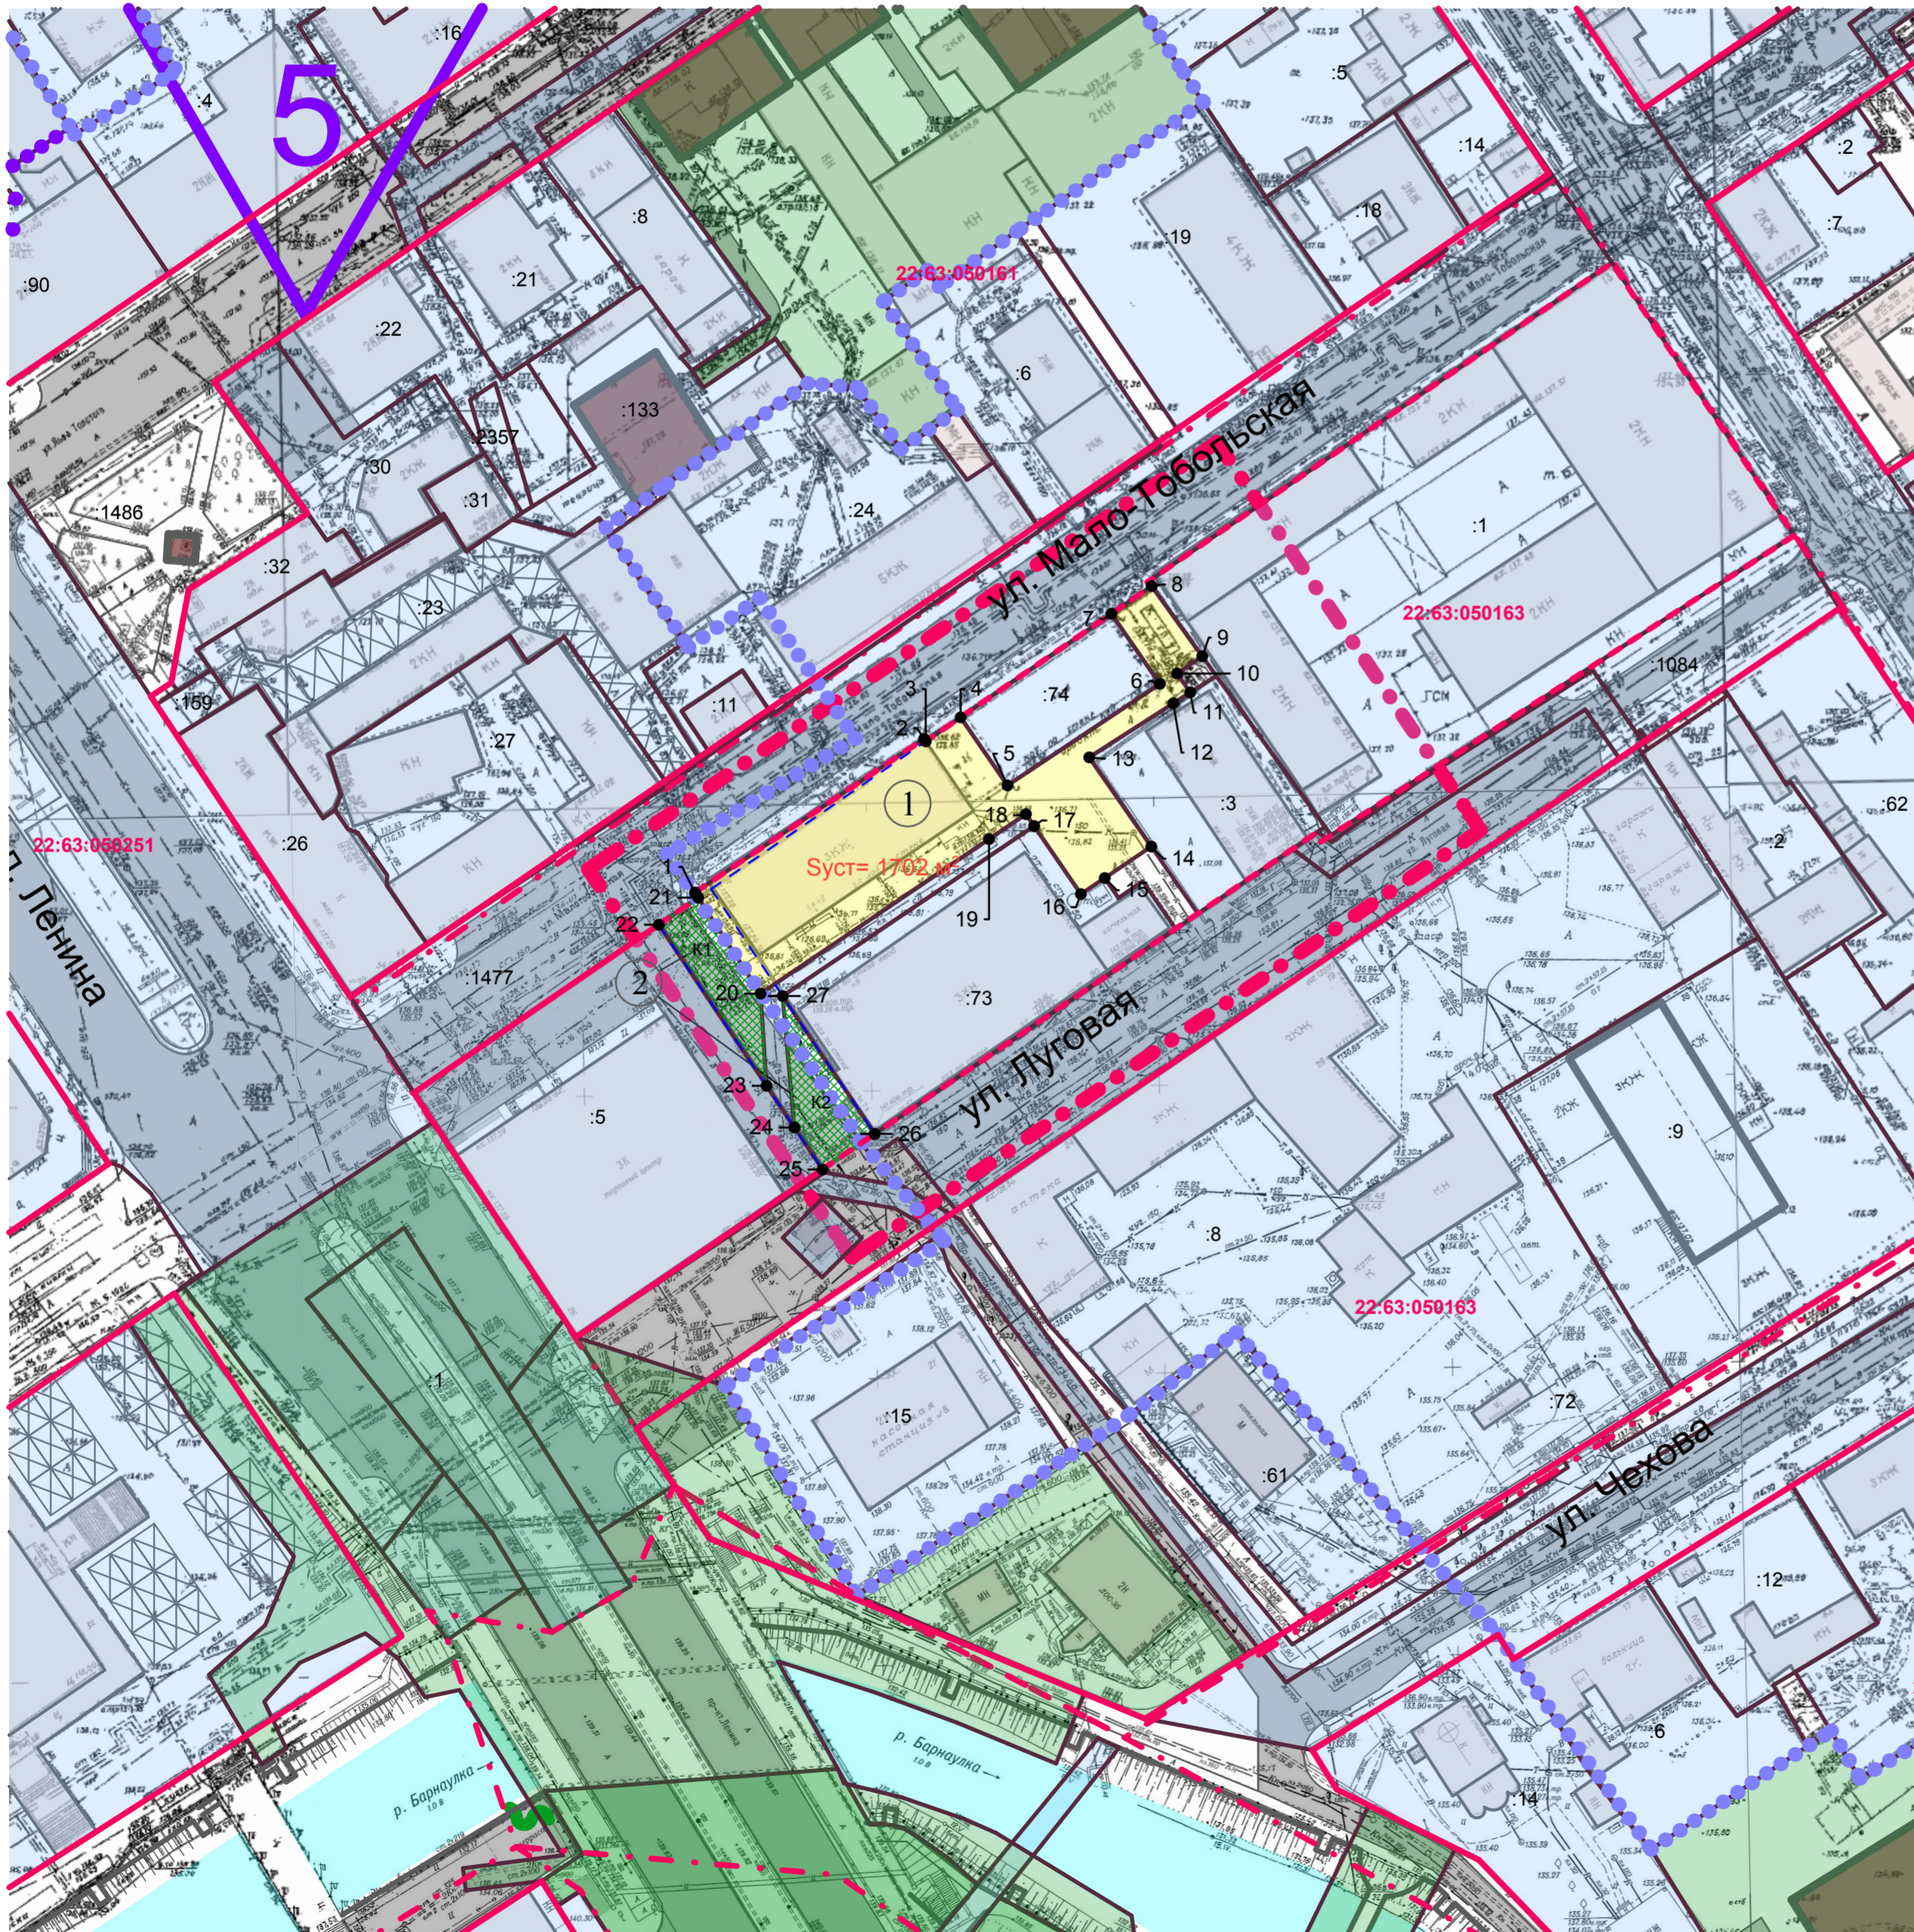

Каталог координат точек земельных участков и красных линий


№ точки	Координаты		№ точки	Координаты		№ точки	Координаты	
	X	Y		X	Y		X	Y
1	599392.88	2388671.66	10	599430.94	2388755.50	19	599402.16	2388722.80
2	599419.59	2388711.50	11	599427.65	2388757.78	20	599375.30	2388683.07
3	599419.15	2388711.79	12	599425.75	2388754.84	21	599391.99	2388672.24
4	599423.32	2388717.86	13	599416.37	2388740.22	22	599387.25	2388665.32
5	599411.50	2388726.01	14	599400.87	2388751.01	23	599359.27	2388684.10
6	599429.14	2388752.49	15	599395.39	2388742.92	24	599352.03	2388688.94
7	599441.33	2388744.08	16	599392.60	2388738.78	25	599344.72	2388693.82
8	599446.15	2388751.08	17	599404.44	2388730.64	26	599350.92	2388702.92
9	599433.94	2388759.87	18	599406.50	2388729.21	27	599374.88	2388686.90

Перечень земельных участков образуемых и изменяемых при межевании

№ з/у	Адрес	Площадь по сведениям ФГИС ЕГРН, м ²	Проектная площадь земельного участка, м ²	Способ образования земельного участка	Вид разрешенного использования по классификатору, код
1	ул. Мало-Тобольская, 19 22:63:050163:6	1000,00	1702,00	Объединение	3.8
	Прилегающий к восточной границе з.у по адресу: ул. Мало-Тобольская, 19 22:63:050163:18	558,00			
	ул. Мало-Тобольская, 15 22:63:050163:14	144,00			
2	ТОП Контур 1	218,60	425,50	Новый участок	12.0
	ТОП Контур 2	206,90			

Условные обозначения

- Граница проектирования
- Граница Барнаульского туристско-рекреационного кластера "Барнаул-горнозаводской город"
- Граница между подкластерами
- Граница проектирования вносимых изменений
- Граница кадастровых кварталов
- Номер комплекса туркластера
- Номер кадастрового квартала /земельного участка
- Характерные точки границ земельных участков
- Существующие красные линии
- Установленные и изменяемые красные линии
- Отменяемые красные линии
- Границы существующих кадастровых земельных участков
- Границы земельных участков определенных утвержденным проектом межевания
- Границы образуемых и изменяемых земельных участков
- Существующие объекты кап. строительства в границах кластера
- Проектируемые объекты кап. строительства в границах кластера
- Поверхностные водные объекты
- Улично-дорожная сеть
- Территории общего пользования (ТОП) в границах кластера (проект)

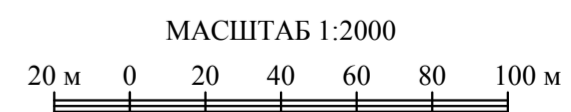

						Д-8-16-07.16-ПМИ 02.2019			
						Проект межевания территории "Туристско-рекреационный кластер "Барнаул - горнозаводской город" (внесение изменений)			
Изм.	Колуч.	Лист	№Док.	Подп.	Дата	Основная часть	Стадия	Лист	Листов
							П	2	2
						Чертеж межевых границ М 1:1000	ООО "Альфа-Проект" г. Барнаул		