


Согласовано

Взам. инв.М

Подпись и дата

Инв.М подл.

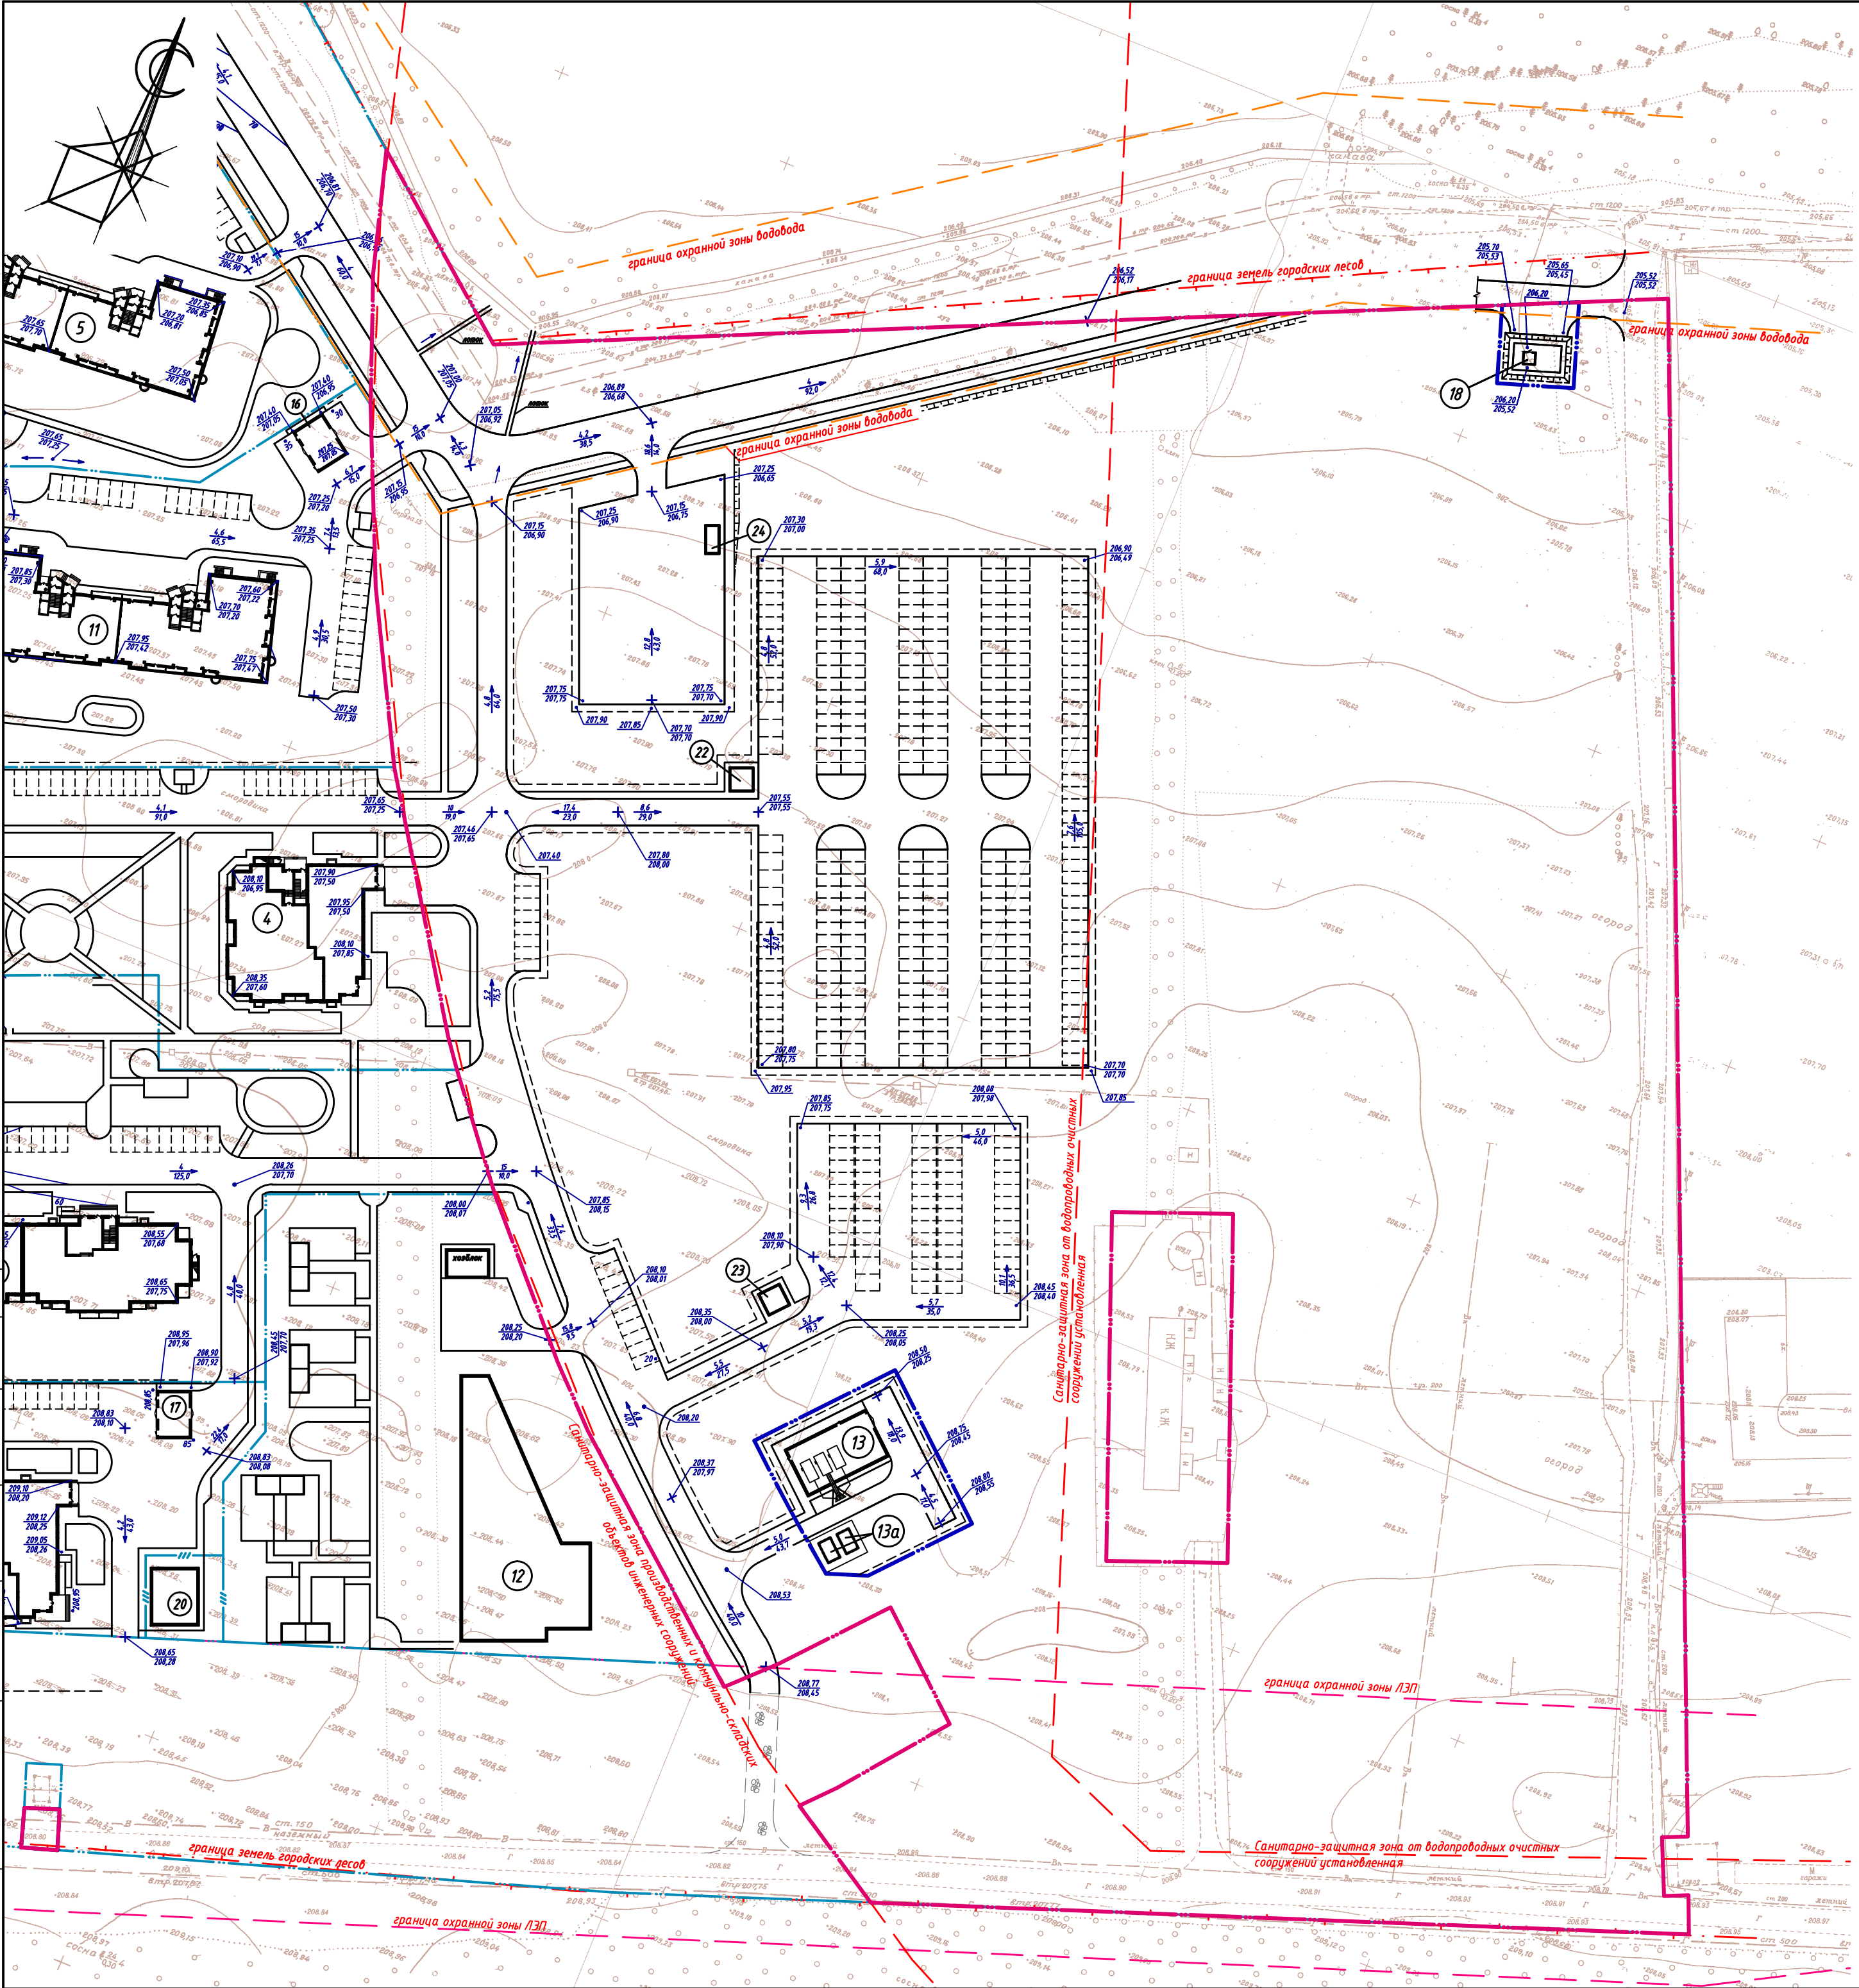

Экспликация зданий и сооружений

| № по з/п | Наименование   | Этажность | Проект    |
|----------|--|-----------|-----------|
| 13       | Газовая котельная для детского сада и нужд квартала (мощность 15 000 кВт)                | 1         | индив     |
| 13а      | Подземные резервуары хранения дизельного топлива   | подзем.   | индив.    |
| 18       | КНС  | 1         | индив.    |
| 4        | Жилой дом с встроенным магазином непродовольственных товаров и крышной газовой котельной | 16        | перспект. |
| 5        | Жилой дом с крышной газовой котельной  | 16        | перспект. |
| 11       | Жилой дом с крышной газовой котельной  | 16        | перспект. |
| 12       | Детский сад на 180 мест  | 2         | перспект. |
| 16       | Трансформаторная подстанция  | 1         | ориент.   |
| 17       | Трансформаторная подстанция  | 1         | ориент.   |
| 20       | Диспетчерская  | 1         | ориент.   |
| 22       | Пост охраны автостоянки  | 1         | ориент.   |
| 23       | Пост охраны автостоянки  | 1         | перспект. |
| 24       | Диспетчерская конечной остановки автотранспорта  | 1         | ориент.   |

Условные обозначения

- Границы формируемых земельных участков
- Границы существующих земельных участков
- Участок в границах Проекта планировки
- Санитарно-защитная зона от водопроводных очистных сооружений установленная
- Санитарно-защитная зона производственных и коммунально-складских объектов инженерных сооружений
- Граница охранной зоны ЛЭП
- Граница охранной зоны водовода
- Граница земель городских лесов

Примечание

- Данный лист разработан на основании контрольной топографической съемки территории, выполненной ООО "Геострой" в июне 2018г..
- Схема вертикальной планировки выполнена с учетом ранее разработанного и согласованного генерального плана: "Жилые дома переменной этажности с предприятиями общественного назначения, инженерной, транспортной инфраструктуры земельного участка, местонахождение: Алтайский край, г.Барнаул, примерно в 570 м по направлению на запад от ориентира, расположенного за пределами участка, адрес ориентира: ул. Нагорная 6-я, 118", ш.244-13, ООО "Концепт, 2014г".

|  |          |       |       |         |  |                         |      |
|--|----------|-------|-------|---------|--|-------------------------|------|
|  |          |       |       |         | 445-19-ППТ и ПМТ   |                         |      |
|  |          |       |       |         | Проект по внесению изменений в проект планировки и проект межевания территории земельного участка, расположенного примерно в 570 м по направлению на запад от ориентира: ул.Нагорная 6-я, 118 г.Барнаул Алтайского края. |                         |      |
| Изм.                                   | Кол.     | Лист  | №док. | Подпись | Дата   | Стадия                  | Лист |
| ГИП                                    | Пикулев  | 04.19 |       |         |  | П                       | 4    |
| Руков. ГП                              | Котов    | 04.19 |       |         |  |                         |      |
| Выполнил                               | Матвеева | 04.19 |       |         |  |                         |      |
| Схема вертикальной планировки М 1:1000 |          |       |       |         |  | ООО "Концепт" г.Барнаул |      |