


СОГЛАСОВАНО

Подпись и дата

Взам. инб.М

Инв.И подл.

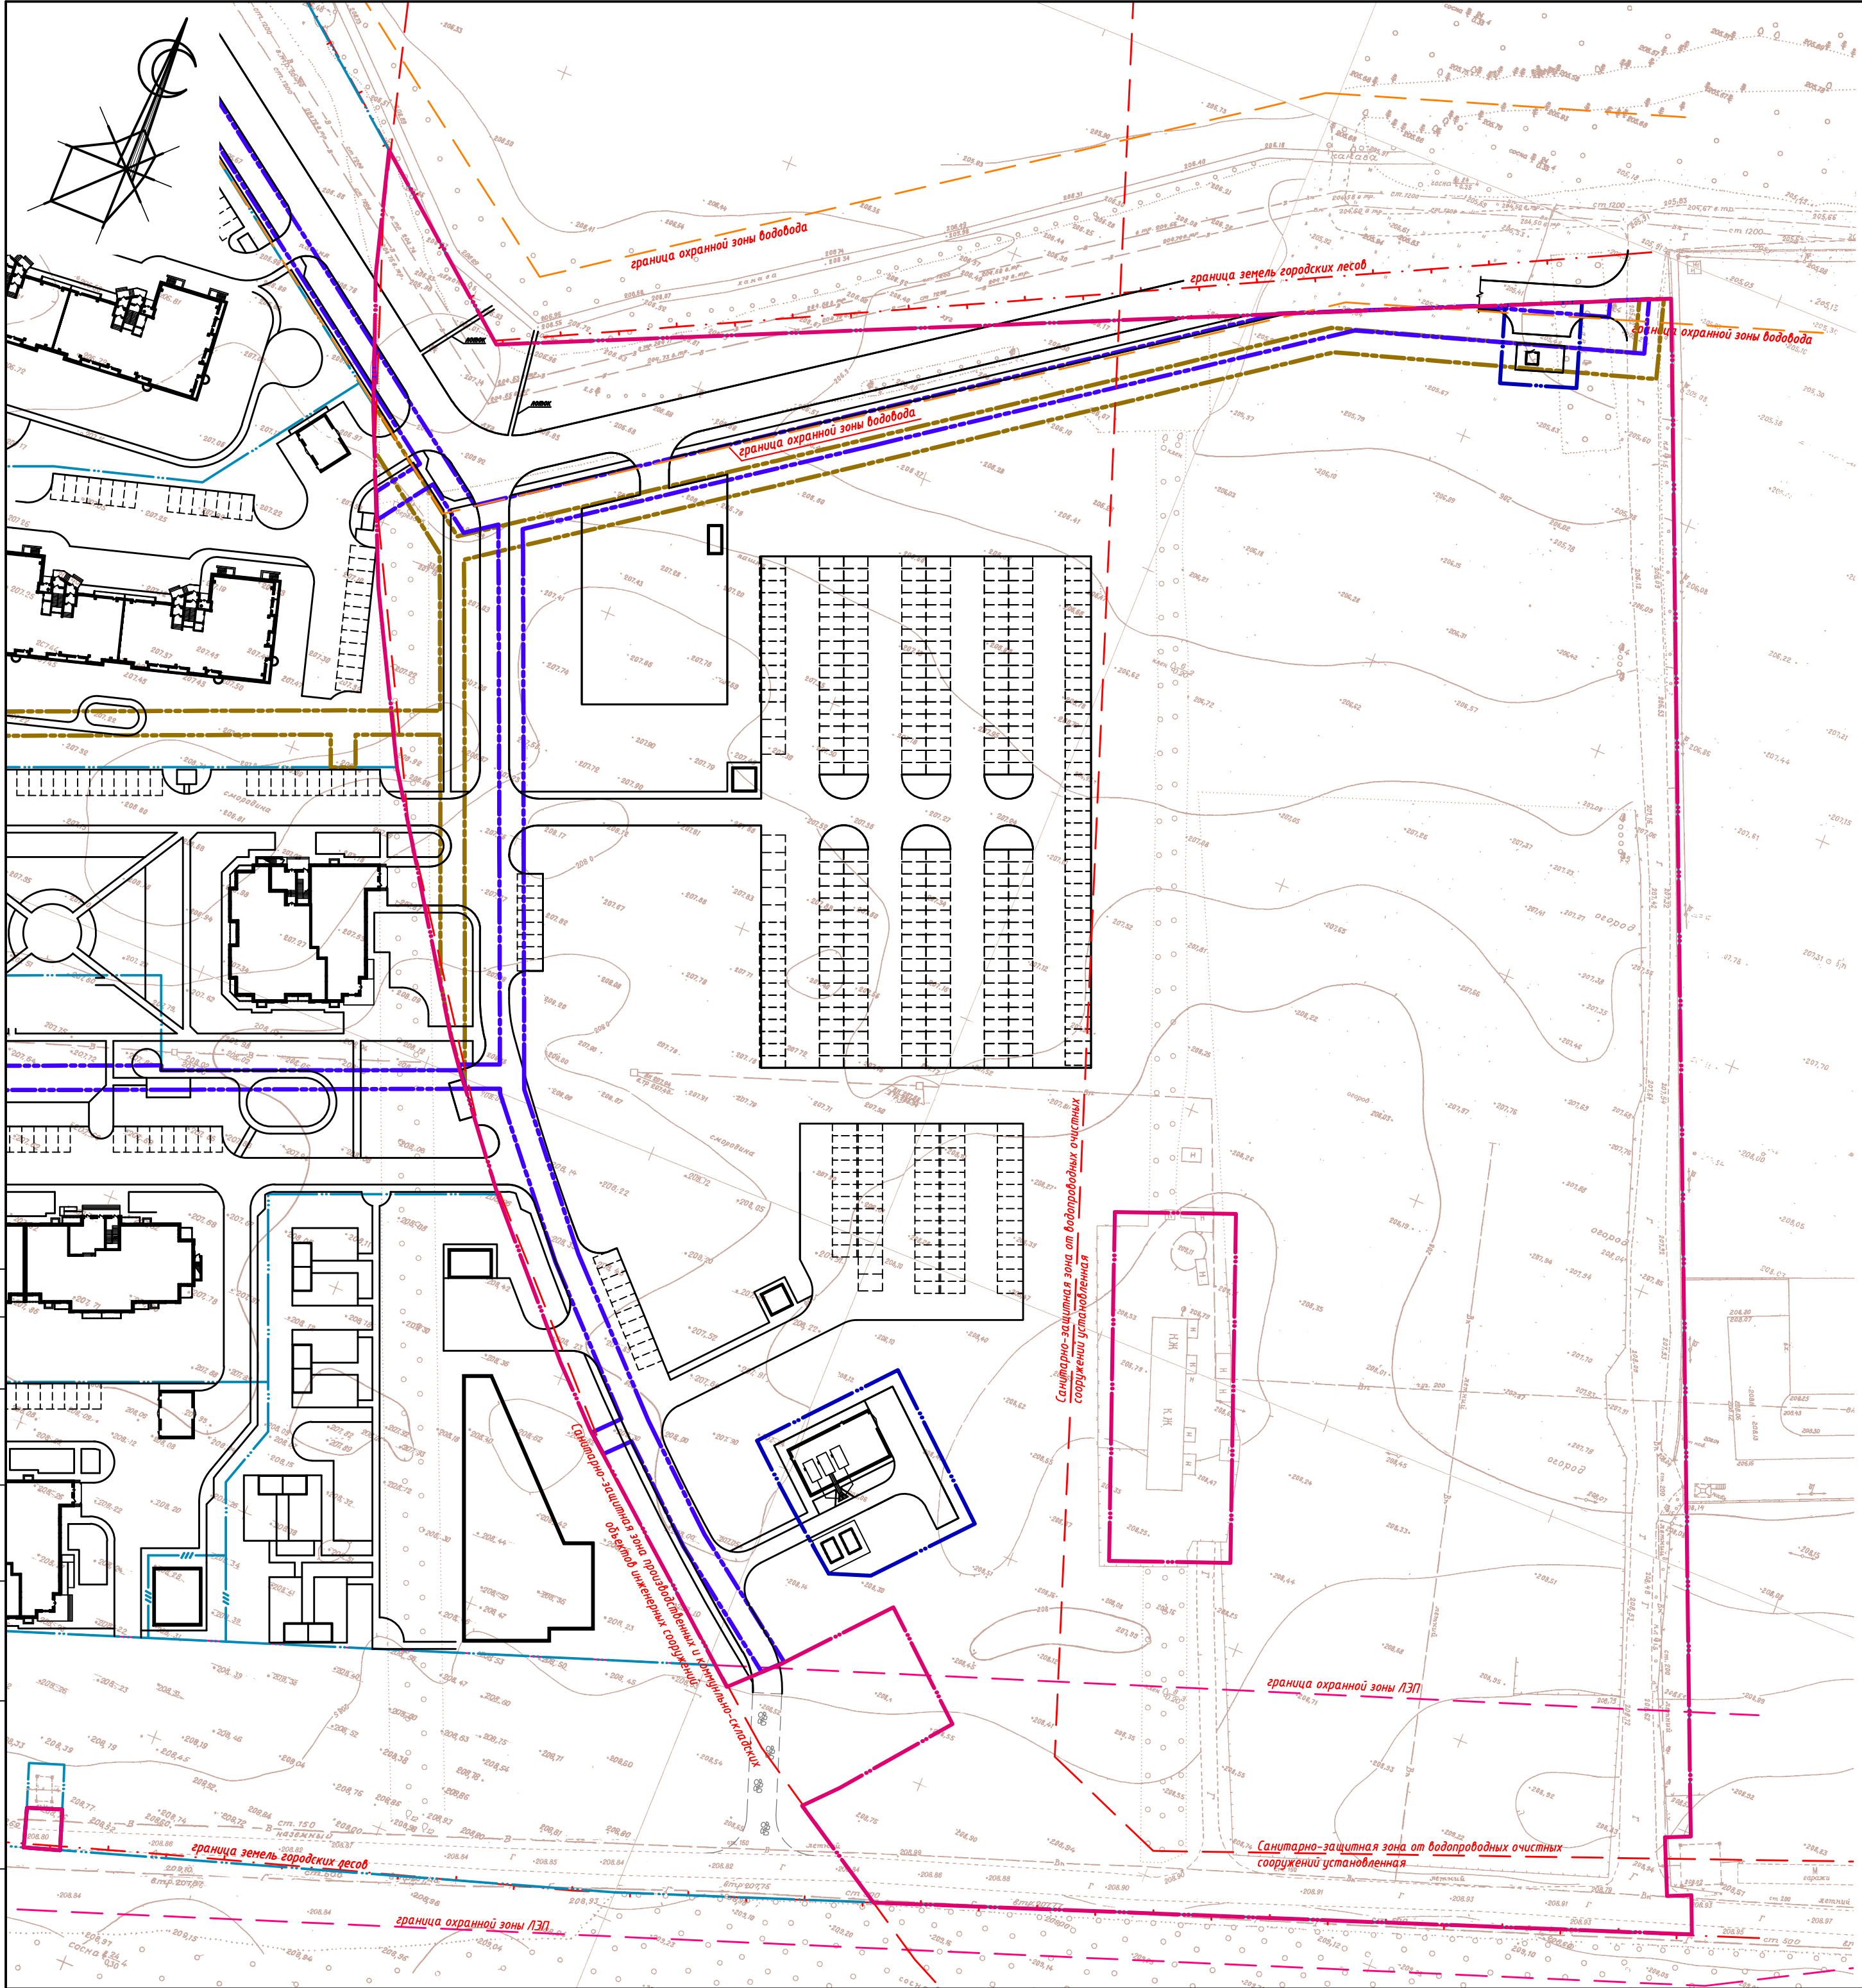

Экспликация зданий и сооружений			
N по г/п	Наименование	Этажность	Проект
13	Газовая котельная мощность 15 000 кВт	1	индив
13а	Подземные резервуары хранения дизельного топлива	подзем.	индив.
18	КНС	1	индив.
4	Жилой дом с встроенным магазином непродовольственных товаров и крышной газовой котельной	16	перспект.
5	Жилой дом с крышной газовой котельной	16	перспект.
11	Жилой дом с крышной газовой котельной	16	перспект.
12	Детский сад на 180 мест	2	перспект.
16	Трансформаторная подстанция	1	ориент.
17	Трансформаторная подстанция	1	ориент.
20	Диспетчерская	1	ориент.
22	Пост охраны автостоянки	1	ориент.
23	Пост охраны автостоянки	1	перспект.
24	Диспетчерская конечной остановки автотранспорта	1	ориент.

- Условные обозначения
- Границы формируемых земельных участков

Границы существующих земельных участков

Участок в границах Проекта планировки

Установленный сервитут (Соглашение №1:11/чзу1 - В)

Установленный сервитут (Соглашение №1:11/чзу2(1) - К)

Санитарно-защитная зона от водопроводных очистных сооружений установленная

Санитарно-защитная зона производственных и коммунально-складских объектов инженерных сооружений

Граница охранной зоны ЛЭП

Граница охранной зоны водовода

Граница земель городских лесов

						445-19-ППТ и ПМТ			
						Проект по внесению изменений в проект планировки и проект межевания территории земельного участка, расположенного примерно в 570 м по направлению на запад от ориентира: ул.Нагорная 6-я, 11б г.Барнаула Алтайского края.			
Изм.	Кол.	Лист	№док.	Подпись	Дата		Стадия	Лист	Листов
ГИП		Пикунев							