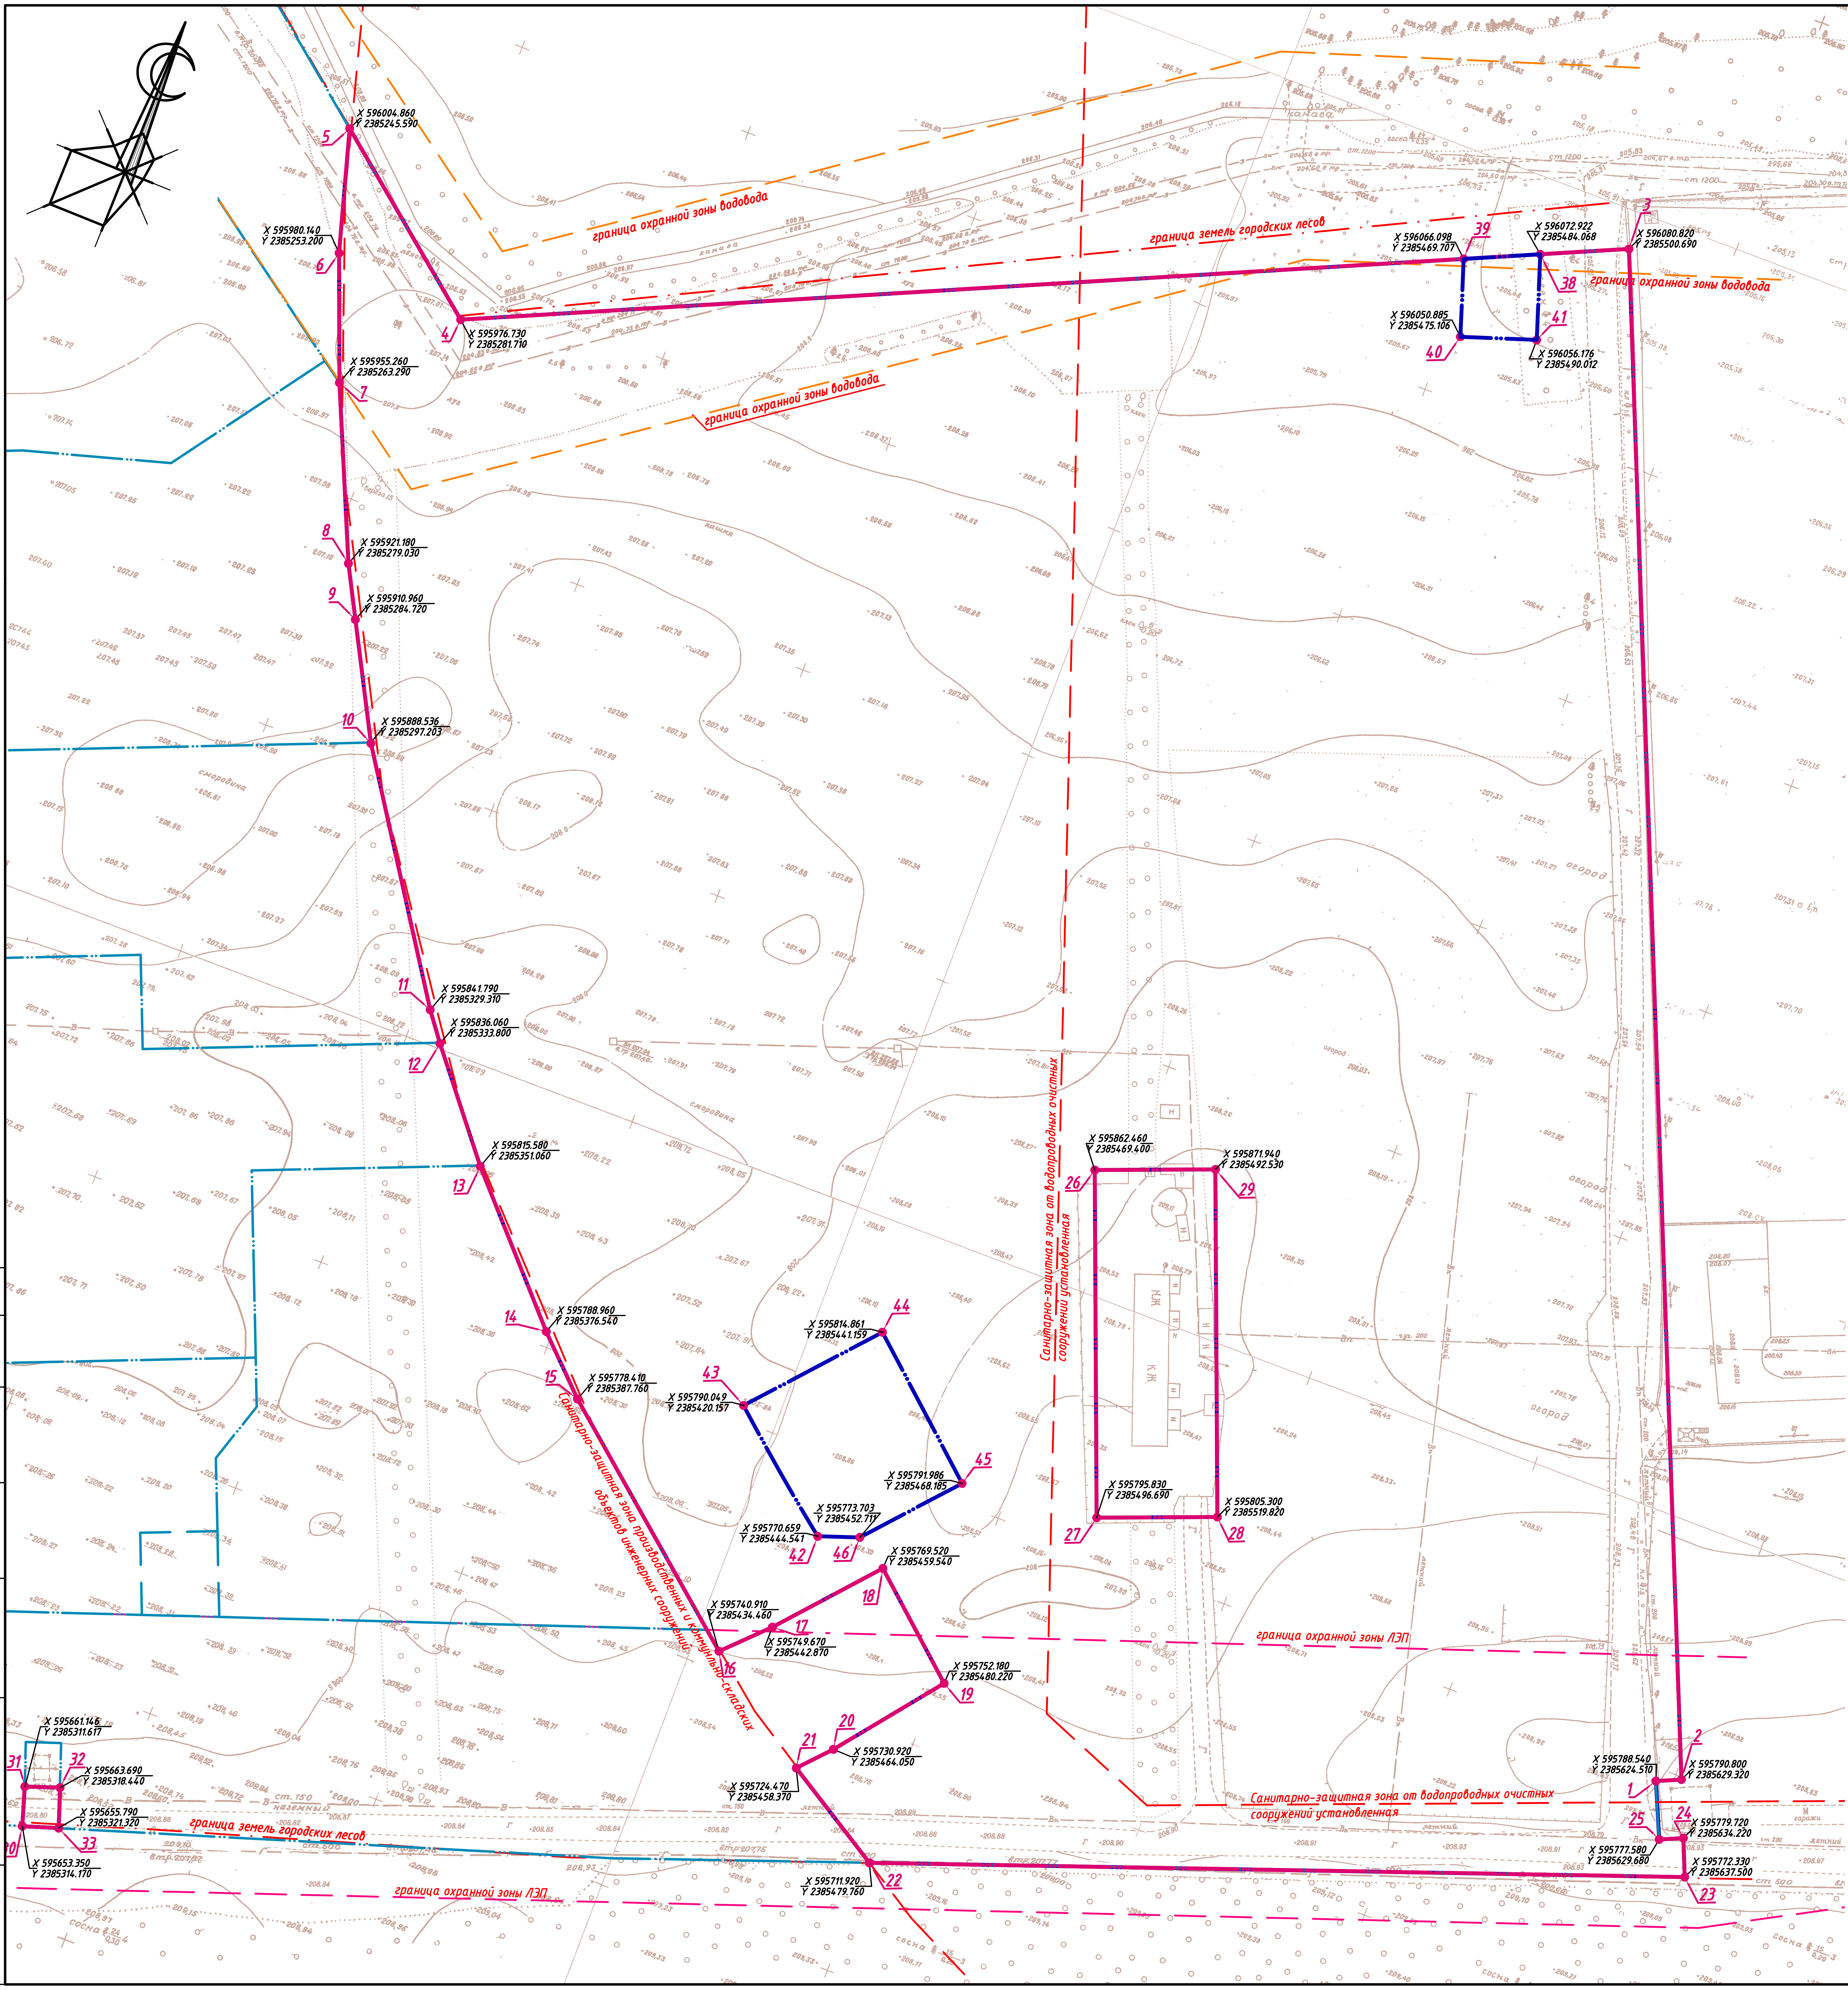


| Номер точки | Координаты точек | | Примечание |
|---|---|---|---|
| | X | Y | |
| 1 | 595788,540 | 2385624,510 | |
| 2 | 595790,800 | 2385629,320 | |
| 3 | 596080,820 | 2385500,690 | |
| 4 | 595976,730 | 2385281,710 | |
| 5 | 596004,860 | 2385245,590 | |
| 6 | 595980,140 | 2385253,200 | |
| 7 | 595955,260 | 2385263,290 | |
| 8 | 595921,180 | 2385279,030 | |
| 9 | 595910,960 | 2385284,720 | |
| 10 | 595888,380 | 2385297,290 | |
| 11 | 595841,790 | 2385329,310 | |
| 12 | 595836,060 | 2385333,800 | |
| 13 | 595815,580 | 2385351,060 | |
| 14 | 595788,960 | 2385376,540 | |
| 15 | 595778,410 | 2385387,760 | |
| 16 | 595740,910 | 2385434,460 | |
| 17 | 595749,670 | 2385442,870 | |
| 18 | 595769,520 | 2385459,540 | |
| 19 | 595752,180 | 2385480,220 | |
| 20 | 595730,920 | 2385464,050 | |
| 21 | 595724,470 | 2385458,370 | |
| 22 | 595711,920 | 2385479,760 | |
| 23 | 595772,330 | 2385637,500 | |
| 24 | 595779,720 | 2385634,220 | |
| 25 | 595777,580 | 2385629,680 | |
| 26 | 595862,460 | 2385469,400 | |
| 27 | 595795,830 | 2385496,690 | |
| 28 | 595805,300 | 2385519,820 | |
| 29 | 595871,940 | 2385492,530 | |
| 30 | 595653,350 | 2385314,170 | |
| 31 | 595661,140 | 2385311,600 | |
| 32 | 595663,690 | 2385318,440 | |
| 33 | 595655,790 | 2385321,320 | |
| 34 | 595546,770 | 2385010,810 | |
| 35 | 595552,200 | 2385021,610 | |
| 36 | 595537,580 | 2385029,530 | |
| 37 | 595531,340 | 2385019,350 | |
| 38 | 596072,922 | 2385484,068 | |
| 39 | 596066,098 | 2385469,707 | |
| 40 | 596050,885 | 2385475,106 | |
| 41 | 596056,176 | 2385490,012 | |
| 42 | 595770,659 | 2385444,541 | |
| 43 | 595790,049 | 2385420,157 | |
| 44 | 595814,861 | 2385441,159 | |
| 45 | 595791,986 | 2385468,185 | |
| 46 | 595773,703 | 2385452,711 | |
| | | | |

СОГЛАСОВАНО

Взам. инв.N

Подпись и дата

Инв.N подл.

445-19-ППТ и ПМТ

Проект по внесению изменений в проект планировки и проект межевания территории земельного участка, расположенного примерно в 570 м по направлению на запад от ориентира: ул.Нагорная 6-я, 11б г.Барнаула Алтайского края.

| Изм. | Кол. | Лист | Nдок. | Подпись | Дата |
|---|---|---|---|---|---|
| ГИП | | Пикулев | | | 04.19 |
| Руков. ГП | | Котов | | | 04.19 |
| Выполнил | | Матвеева | | | 04.19 |

| Стадия | Лист | Листов |
|---|---|---|
| П | 8 | |

План границ земельных участков.
М 1:1000

ООО "Концепт"
г.Барнаул

ФОРМАТ А2х1 (420х594)