



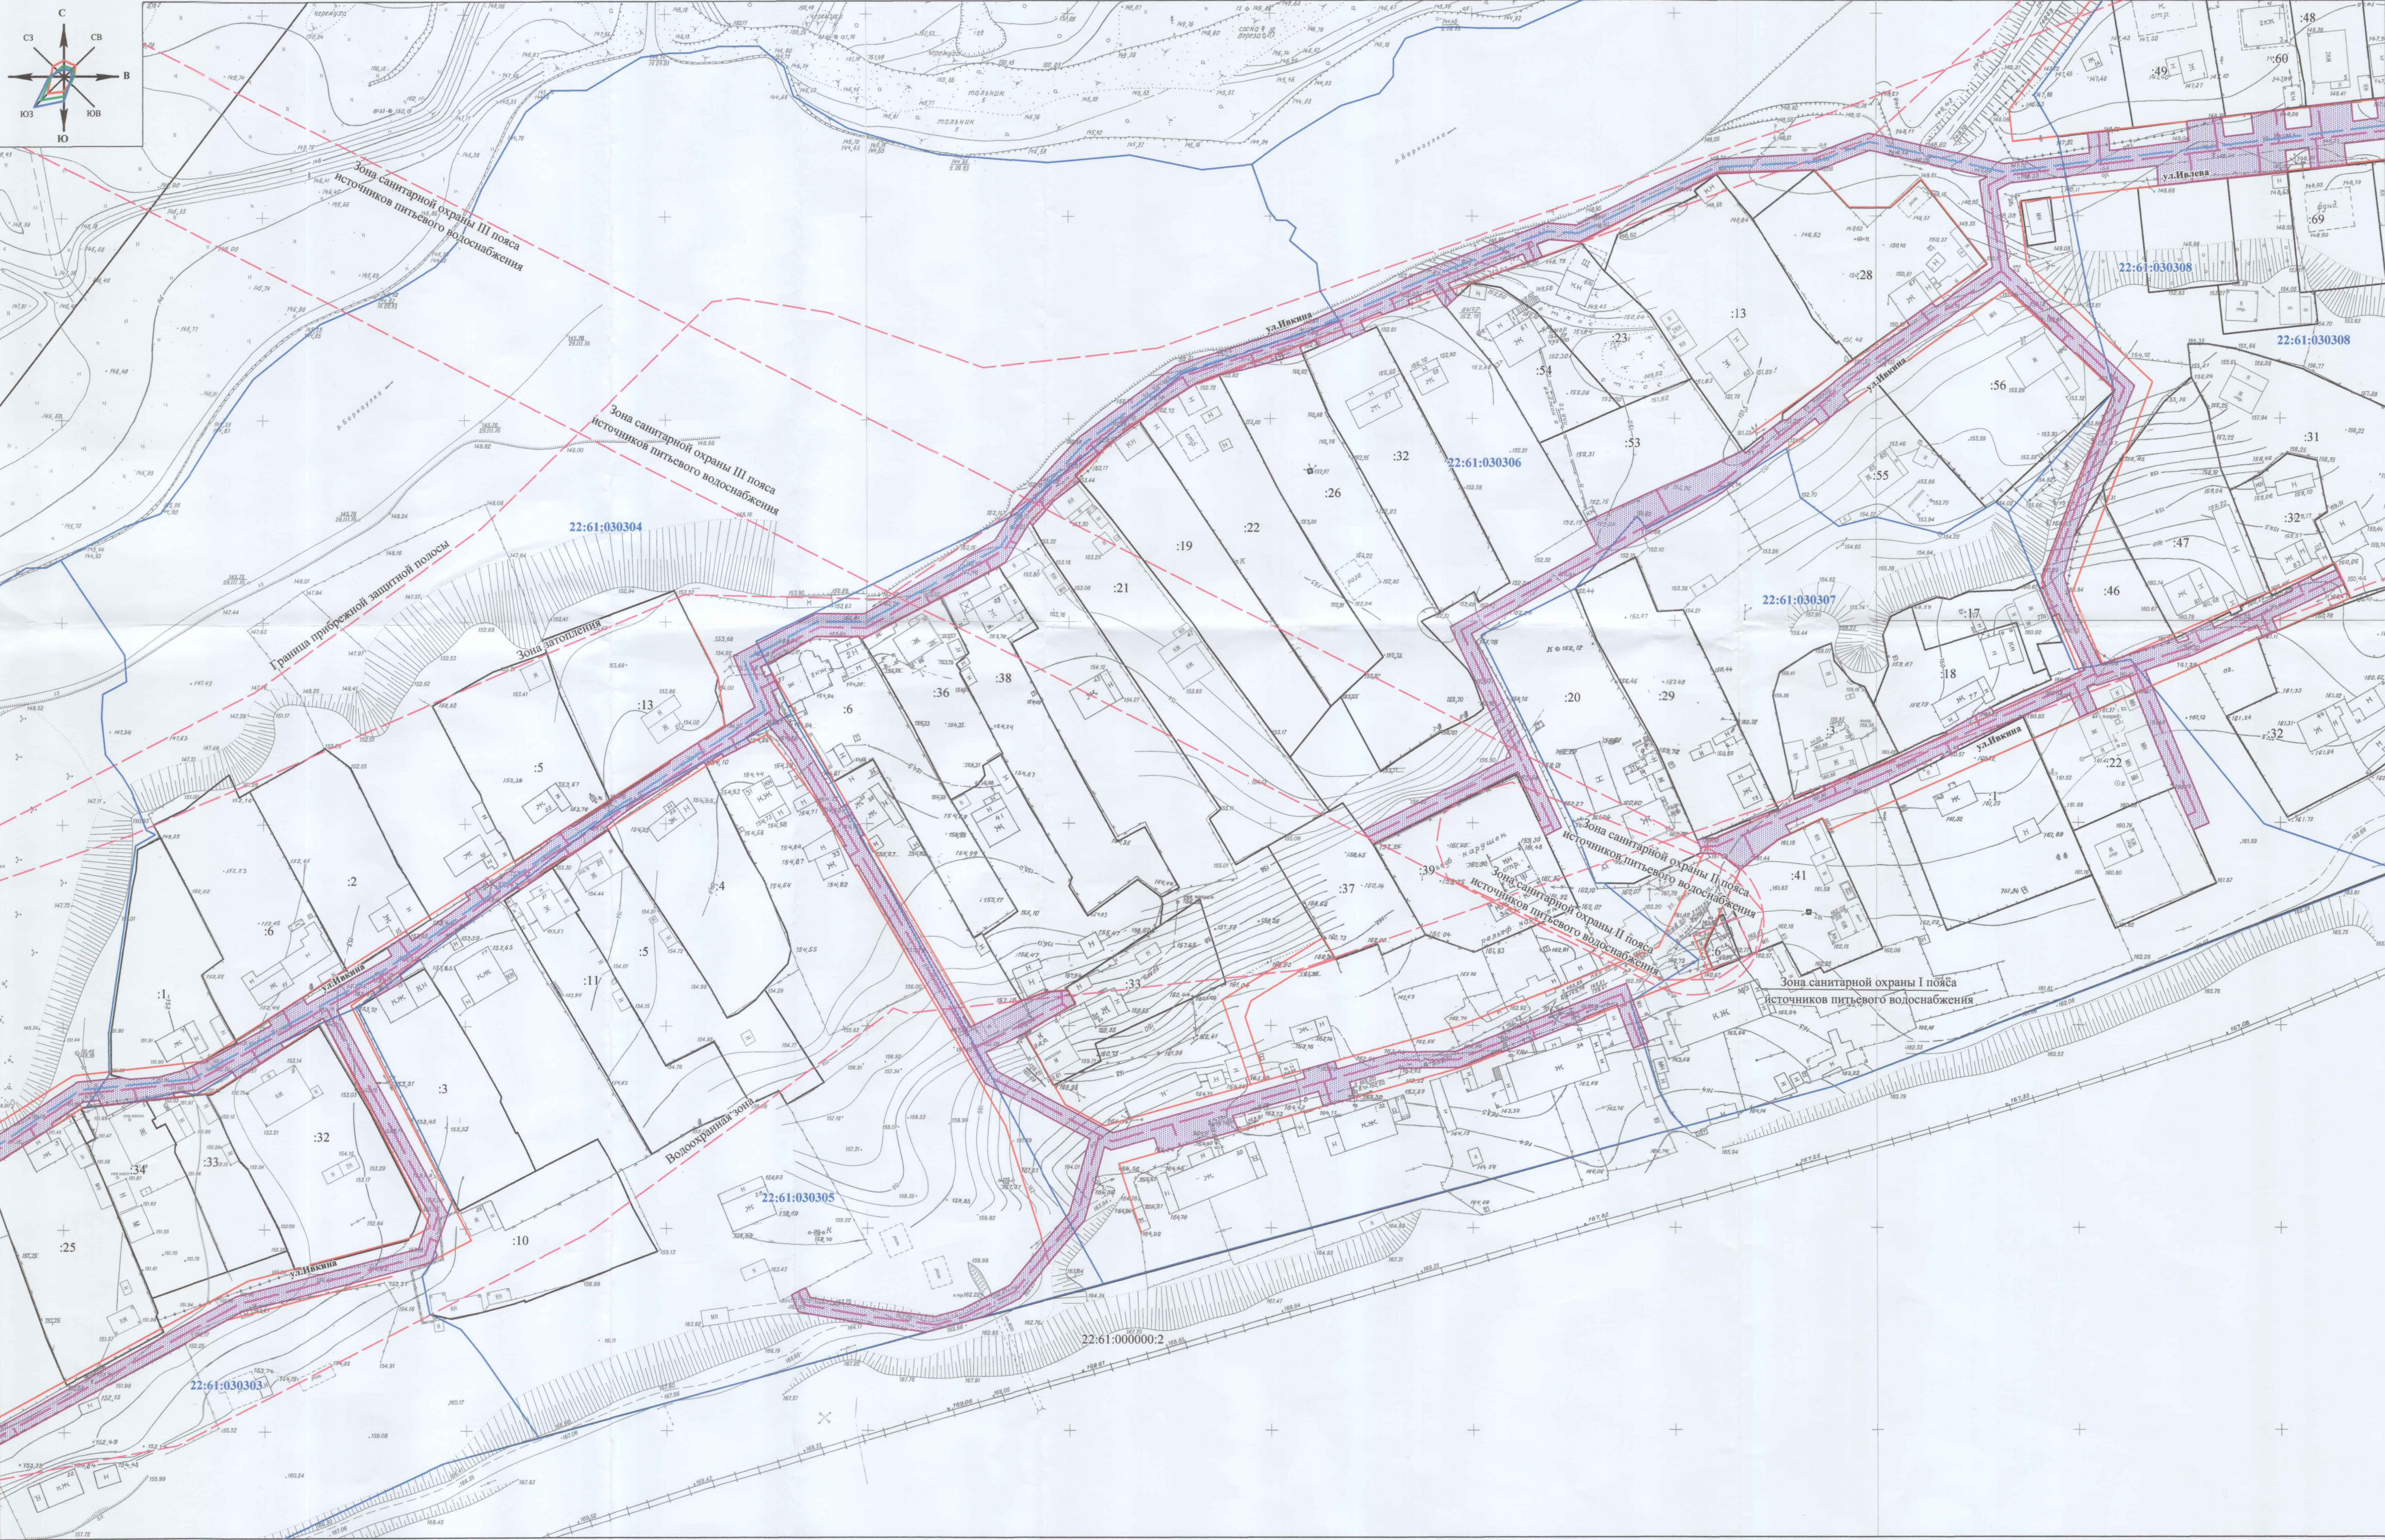

- Условные обозначения:
- земельный участок, подлежащий установлению сервитута
 - земельный участок, прошедший кадастровый учет
 - земельный участок для строительства линейного объекта местного значения:
 - "Газоснабжение ст. Ползуново Центрального района г. Барнаула Алтайского края"
 - проектируемый газопровод среднего давления
 - проектируемый газопровод низкого давления
 - кадастровый номер земельного участка
 - номер кадастрового квартала
 - граница кадастрового квартала
 - проектируемый ГРП-1, ГРП-2
 - охранная зона проектируемых ГРП-1, ГРП-2
 - охранная зона газопровода высокого давления до ГРП в п. Борзовая Заимка (22.61.2.40)
 - красная линия
 - границы зон с особыми условиями использования территории

Схема расположения листов

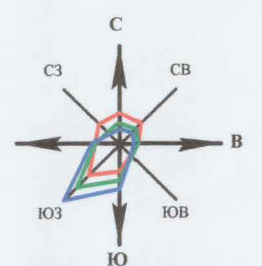

						ПРОЕКТ ПЛАНИРОВКИ ТЕРРИТОРИИ для строительства линейного объекта местного значения: "Газоснабжение ст.Ползуново Центрального района г.Барнаула Алтайского края"			
Изм.	Кол.уч.	Лист	Уд.ок.	Подп.	Дата				
Гл.специалист	Егина Л.Н.	25.12	05.17						
Нач.ОКиЗ	Хамитова Л.Н.	05.17							
Разработал	Гарбуз Н.В.	05.17							