Приложение к постановлению
администрации города Барнаула
от_____№_____

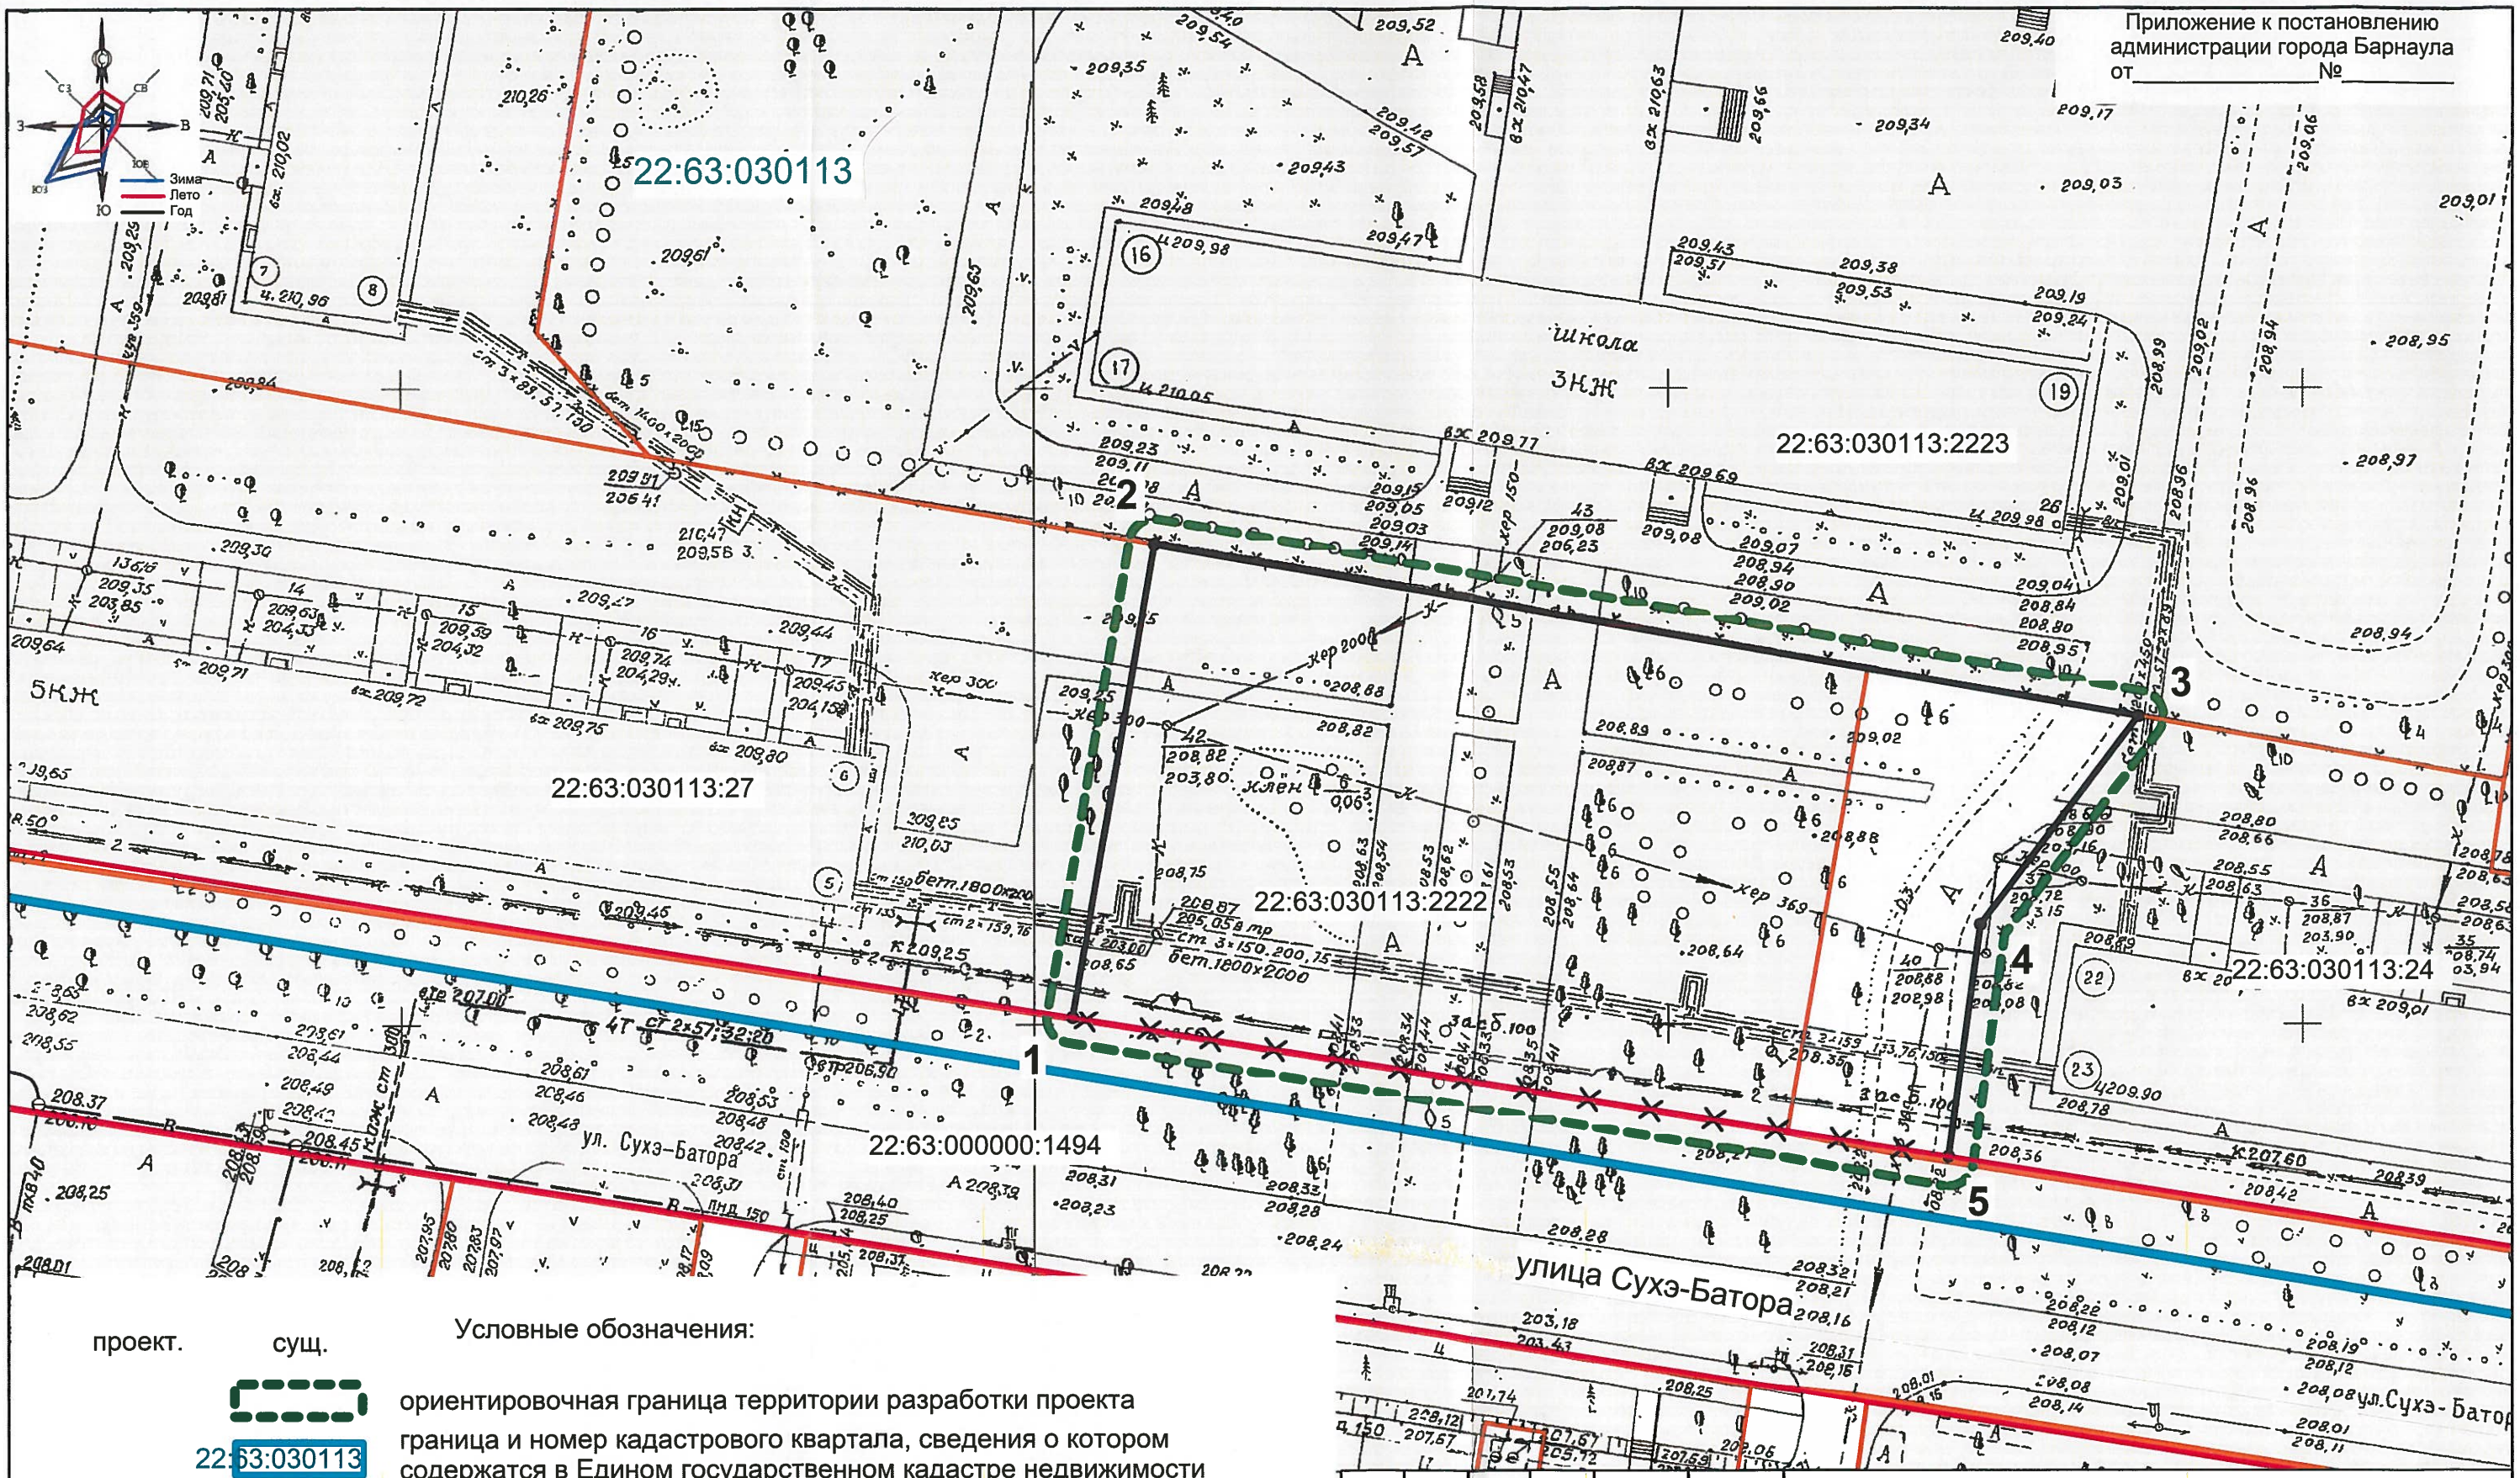

Условные обозначения:

проект.	сущ.	
		ориентировочная граница территории разработки проекта
	22:63:030113	граница и номер кадастрового квартала, сведения о котором содержатся в Едином государственном кадастре недвижимости
	22:63:030113:27	граница и номер кадастрового участка, сведения о котором содержатся в Едином государственном кадастре недвижимости
1 2		красная линия с номером поворотной точки
		красная линия, подлежащая изменению

Разбивочный чертёж выполнен в координатах,
каталог координат поворотных точек красных линий в системах МСК и МСК-22 см. лист 7

Должность	Фамилия И.О.	подпись	дата
Директор	Бобров А.А.		05.03.2020
Зам. директ.	Божейко С.А.		
Гл.спец.	Вайс М.Н.		03.2020
Гл.спец.	Андреева Л.В.		03.2020г.

МКУ-00006-2020-ПМ

Проект по внесению изменений в проект межевания застроенной территории в границах кадастрового квартала 22:63:030113, ограниченного улицей Панфиловцев, улицей Энтузиастов, улицей Георгиева, улицей Сухэ-Батора, в отношении земельного участка по адресу: город Барнаул, улица Сухэ-Батора,26

Основная часть	стадия	лист	листов
	ПМ	10	10

План красных линий.
Разбивочный чертёж красных линий.
Масштаб 1:500

МКУ "Архитектура города Барнаула"