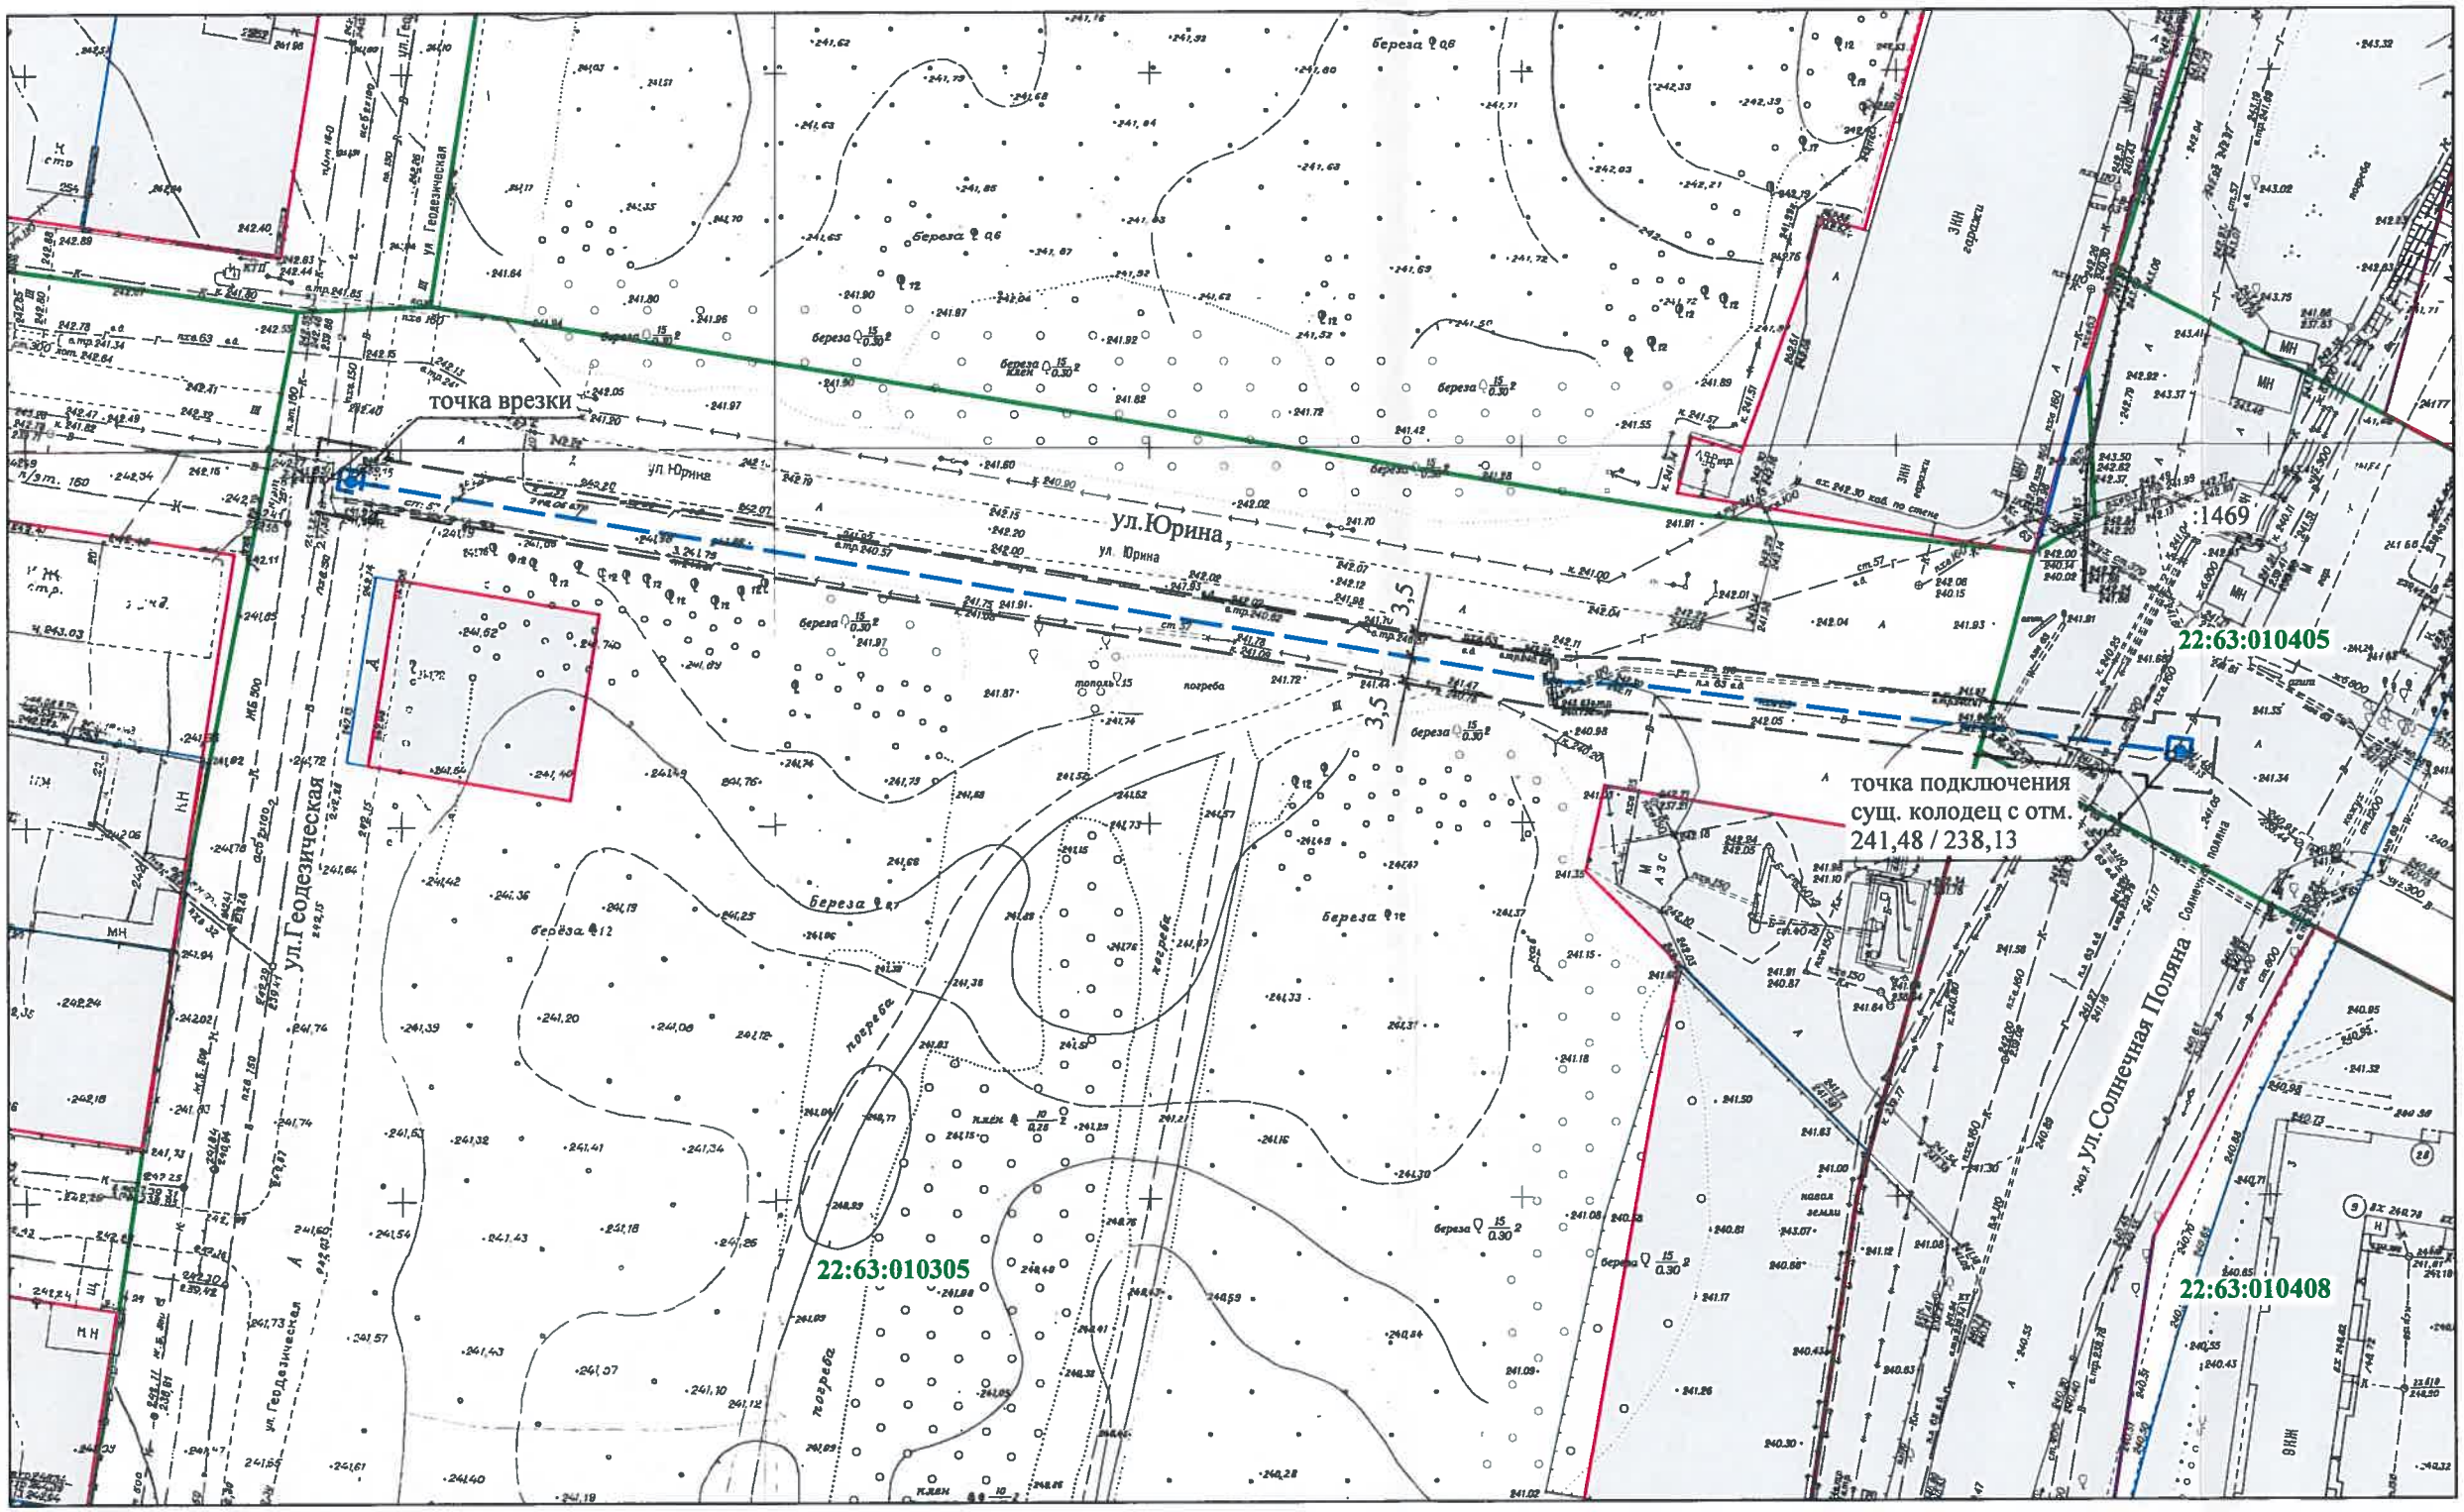

Условные обозначения

- Красные линии
- Граница кадастрового квартала
- Кадастровый участок
- Сеть водопровода (проектируемая)
- Охранная зона водопровода
- :1469 Номер земельного участка
- 22:63:010305 Номер кадастрового квартала

изм.	№ уч	лист	№	подпись	дата
Руководитель		Зеленин			07.2016
Гл.спец.		Гусева			07.2016
Инженер		Макарейкина			07.2016

А-04986-2016-ПП

Проект планировки и проект межевания территории для строительства линейного объекта: "Водопроводная сеть по ул.Юрина, от ул.Солнечная Поляна до ул.Геодезической, далее по ул.Геодезической до водопроводной сети диаметром 400мм по ул.Вольной" в городе Барнауле

Заявитель: ООО "БАРНАУЛЬСКИЙ ВОДОКАНАЛ"

стадия	лист	листов
П	3	

Схема планируемого размещения водопровода М 1:1000

МУП "Архитектура" г. Барнаула